

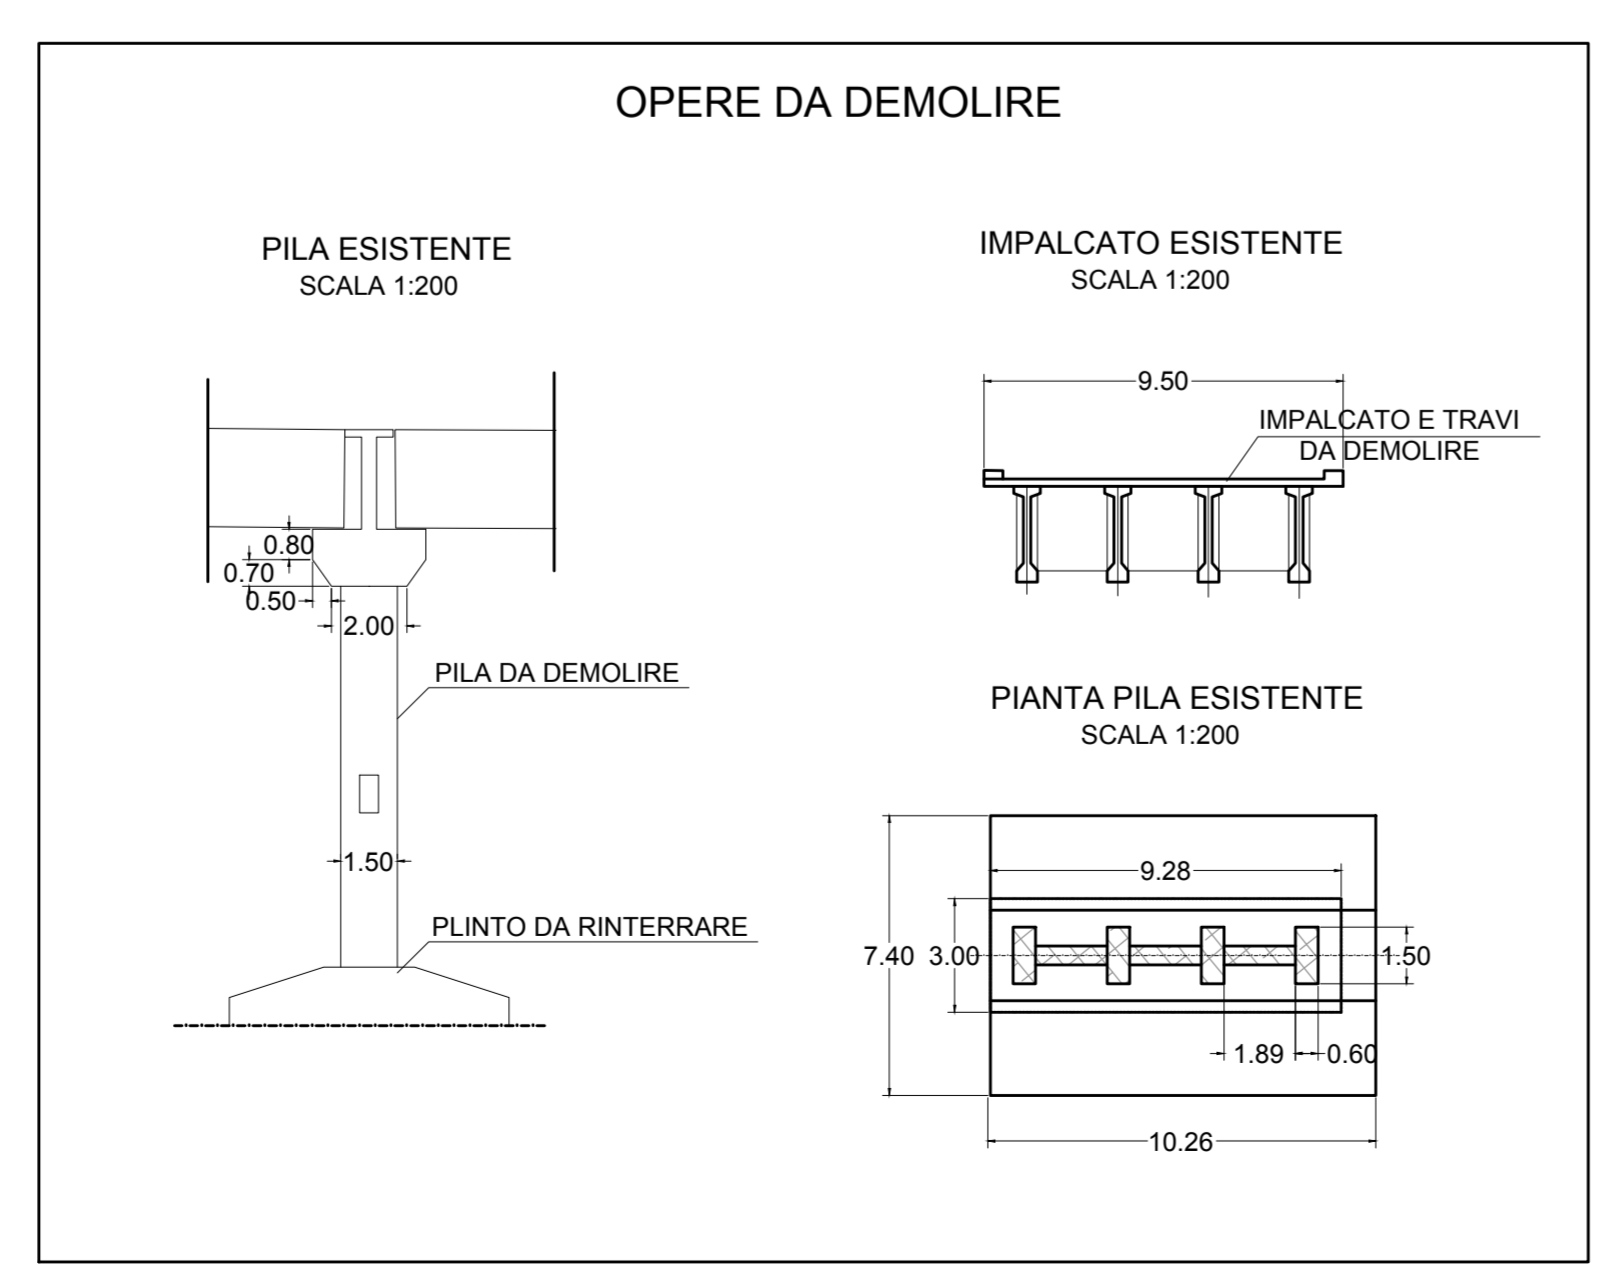
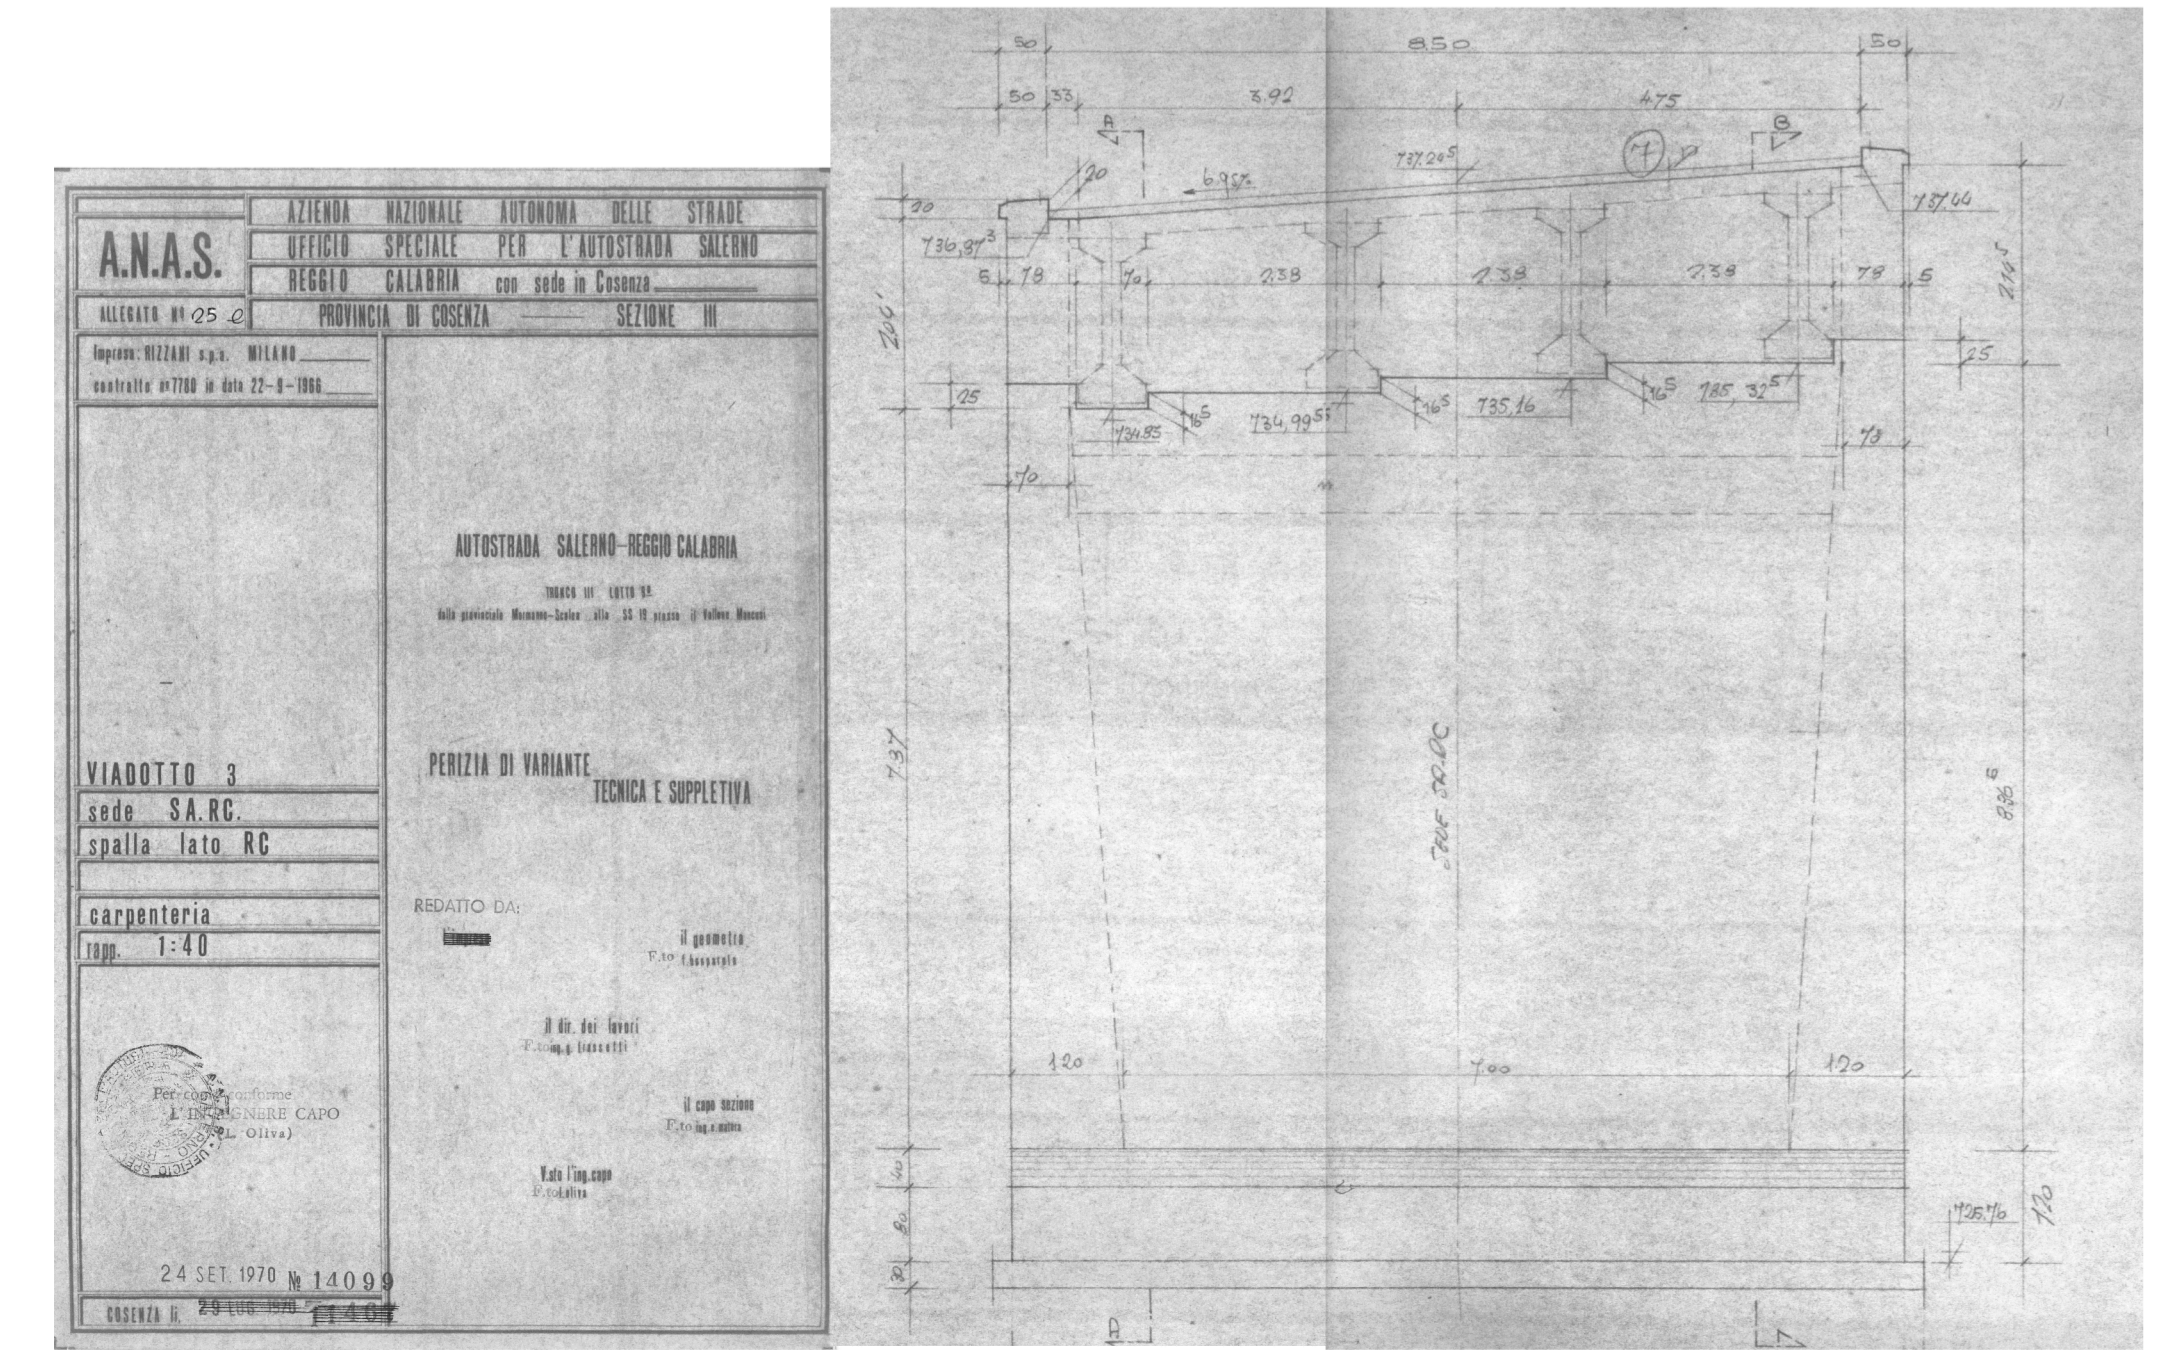


DEMOLIZIONE CON ESPLOSIVO

- FASE 1**
 - Canterizzazione dell'area di lavoro
 - Fresatura e rimozione pacchetto stradale
 - Rimozione parziale barriere di sicurezza
 - Demolizione meccanica preliminare
- FASE 2**
 - Preparazione delle cariche
 - Perforazione propedeutica
 - Posizionamento delle cariche per la demolizione degli impalcati
- FASE 3**
 - Rimozione guard rail e arredi
- FASE 4**
 - Detonazione delle cariche e conseguente demolizione degli impalcati
- FASE 5**
 - Rimozione delle macerie
- FASE 6**
 - Preparazione delle cariche
 - Posizionamento delle cariche per la demolizione delle elevazioni
 - Detonazione delle cariche e conseguente demolizione delle elevazioni
- FASE 7**
 - Eventuali scavi e ulteriori demolizioni a terra
 - Rimozione macerie
 - Eventuali rinterri

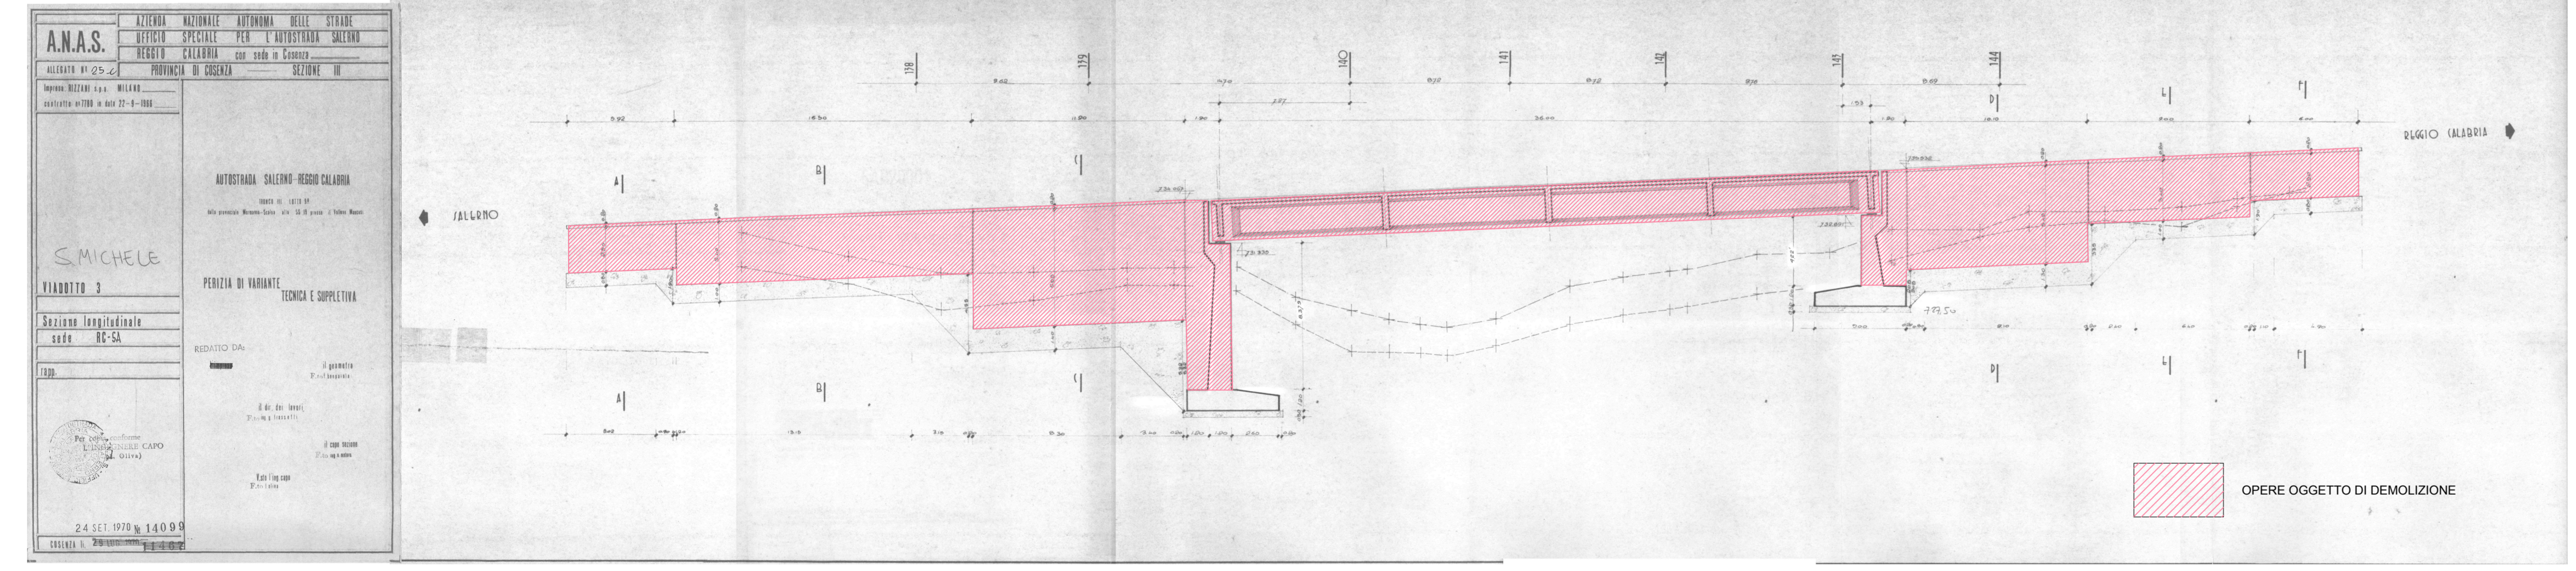

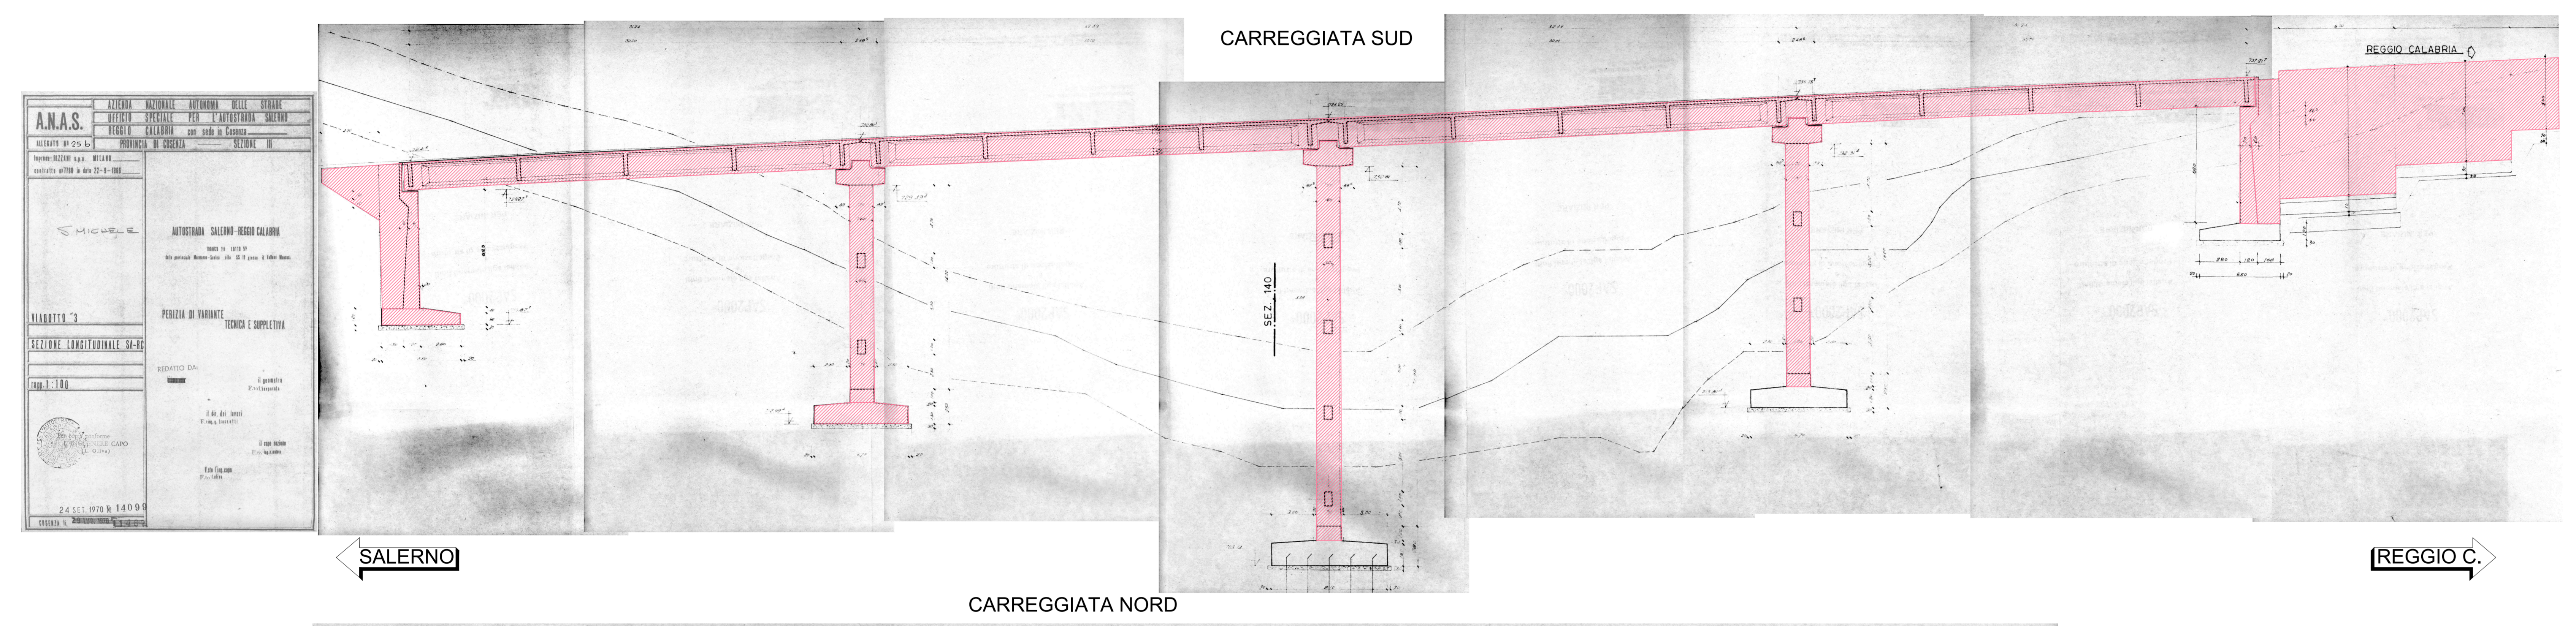

Anas SpA

Direzione Centrale Progettazione

ASR 18/07
AUTOSTRADA A3 SALERNO - REGGIO CALABRIA

LAVORI DI AMMODERNAMENTO ED ADEGUAMENTO AL TIPO 1a DELLE NORME CNR/80
Dal km 153+400 al km 173+900
MACROLOTTO 3 - PARTE 2

PROGETTO ESECUTIVO

CONTRAENTE GENERALE	IL RESPONSABILE DEL CONTRAENTE GENERALE
ital SARC	
GRUPPO DI PROGETTAZIONE RTP: TECHNITAL S.p.A. (mandataria) 371 PROGETTI ITALIA S.p.A. PROMOTECENGINEERING.IT S.r.l. STUDIO MELE ASSOCIATI S.r.l. SOIL S.r.l. SIRECO S.r.l.	I RESPONSABILI DI PROGETTO Dott. Ing. M. Roccasta Ordine Ing. Verona n° A1665 Dott. Ing. S. Fossati Ordine Ing. Roma n° 20859 Dott. Ing. A. Foccaracci Ordine Ing. Roma n° 28894
INTERAGIRE PRESTAZIONI SPECIALISTICHE Dott. Geol. Vittorio Federici Ordine dei Geologi del Lazio n. 784 E COORDINATORE DELLA SICUREZZA IN FASE DI PROGETTAZIONE Ing. Giovanni Maria Cepparelli Ordine Ing. Salerno n. 392	IL RESPONSABILE AMBIENTALE Dott. Ing. M. Mele Ordine Ing. Roma n° A10145 Dott. Ing. L. Alberti Ordine Ing. Milano n° 14725 Dott. Ing. A. Frasconi Ordine Ing. Bologna n° 7115/A

OPERE DI MITIGAZIONE AMBIENTALE
INTERVENTI DI DISMISSIONE E RIMODELLAMENTO MORFOLOGICO ED AMBIENTALE
Interventi di demolizione Viadotto San Michele

CODICE PROGETTO	NOME FILE	REVISIONE	SCALA:
100-IA04-AMB-D18_A	100-IA04-AMB-D18_A.dwg	A	Varie

PROGETTO	LIV. PROG. N. PROG.	DATA	REDAITTO
100-IA04-AMB-D18_A	1301	14/02/2014	Vespa

REV.	DESCRIZIONE	VERIFICATO	APPROVATO
A	EMMISSIONE	Fabrizio 2014	Vespa Costelli Fossati

WBS DI RIFERIMENTO