


FASE 1

- Cantierizzazione dell'area di lavoro
- Fresatura e rimozione pacchetto stradale
- Rimozione parziale barriere di sicurezza
- Demolizione meccanica preliminare

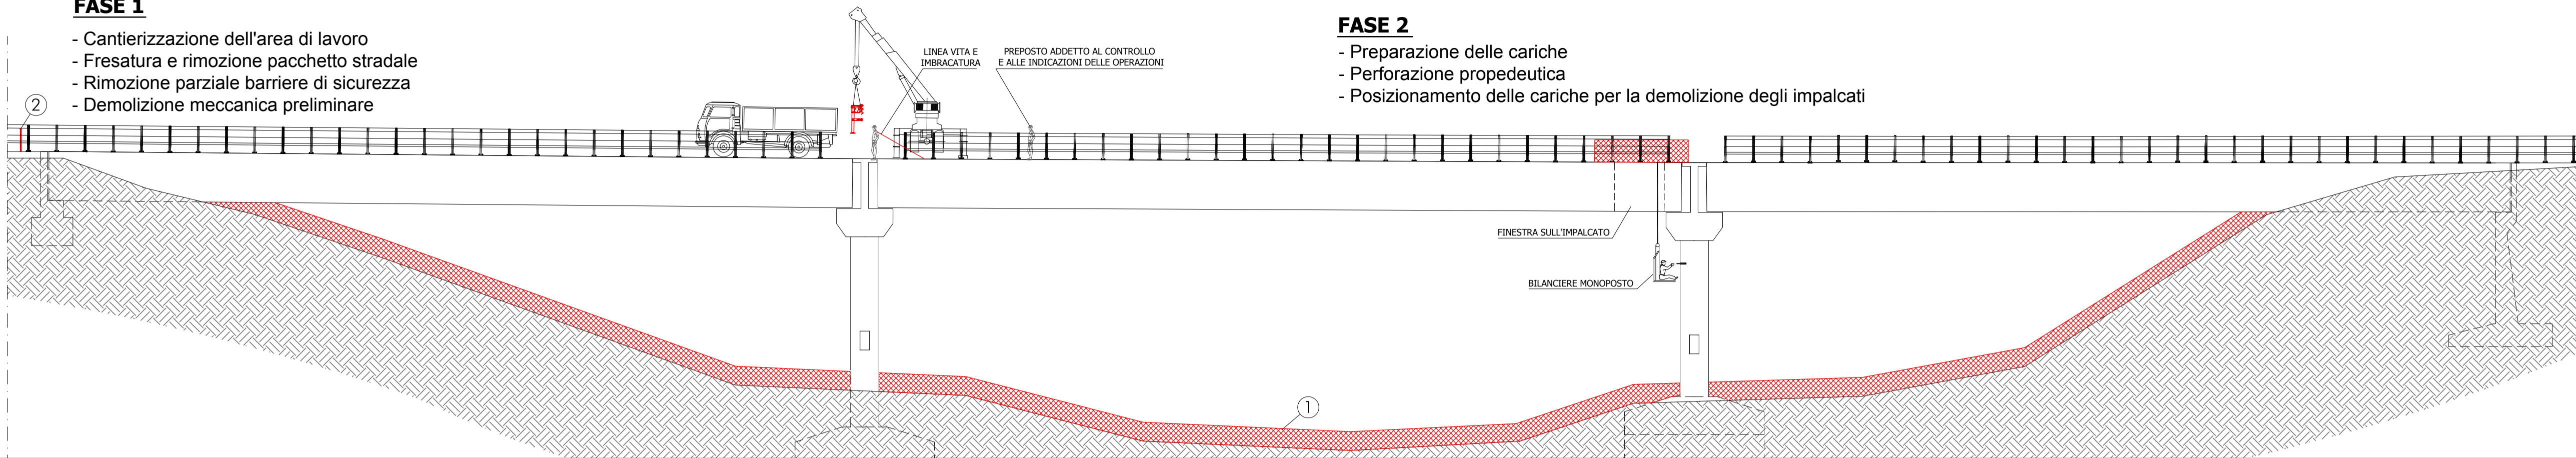


FASE 2

- Preparazione delle cariche
- Perforazione propedeutica
- Posizionamento delle cariche per la demolizione degli impalcati


FASE 3

- Rimozione guard rail

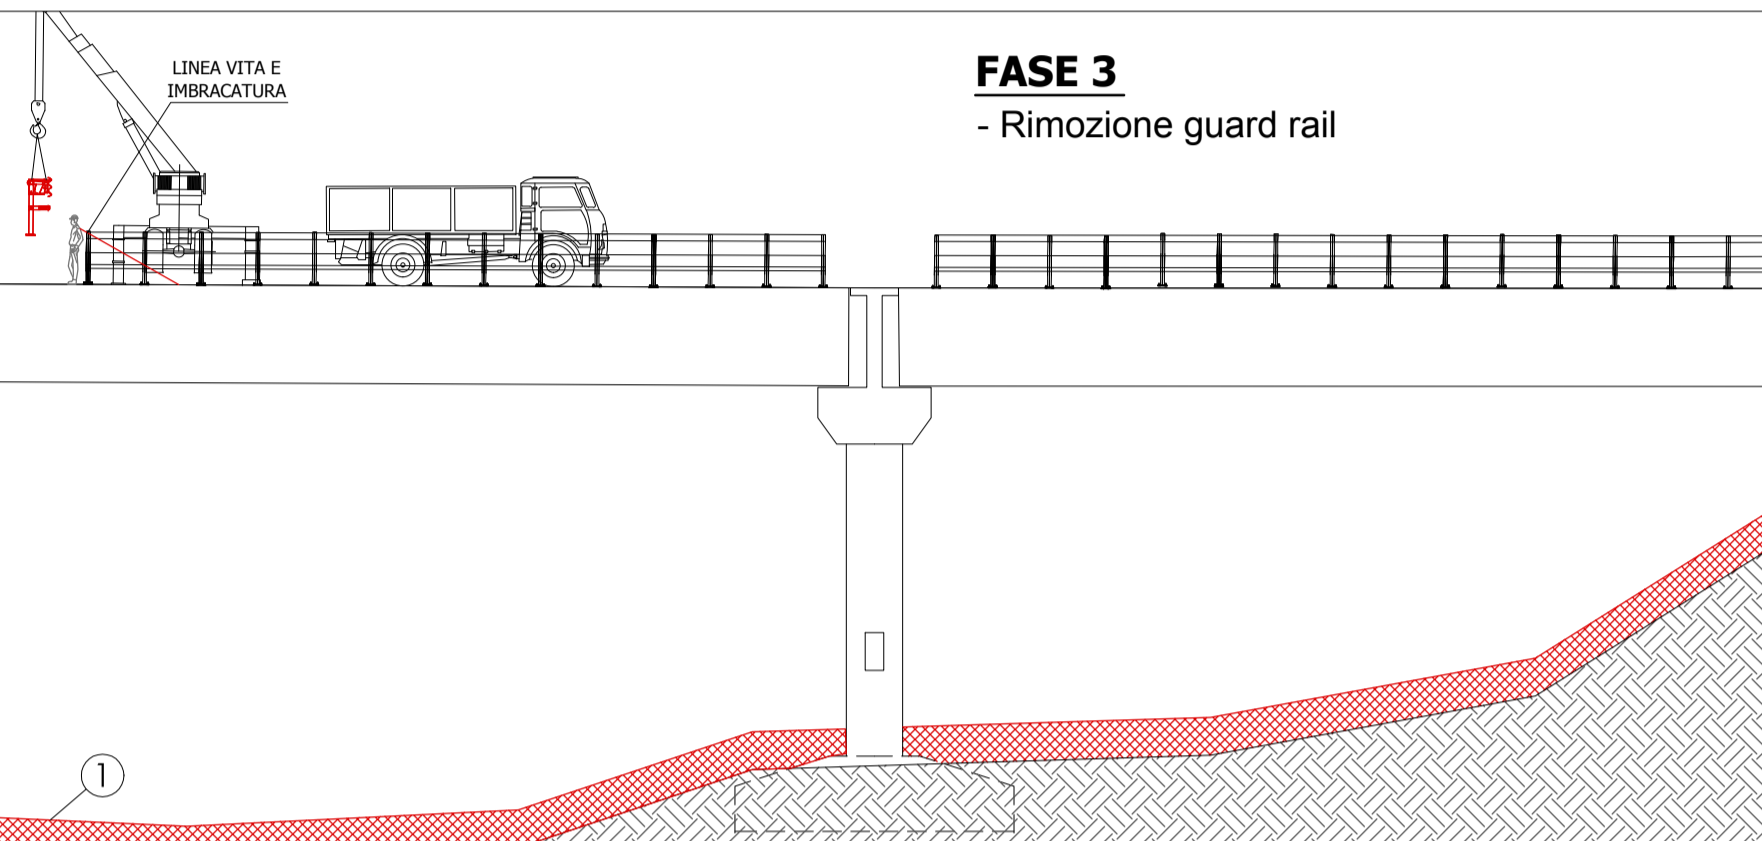


FASE 4

- Detonazione delle cariche e conseguente demolizione degli impalcati

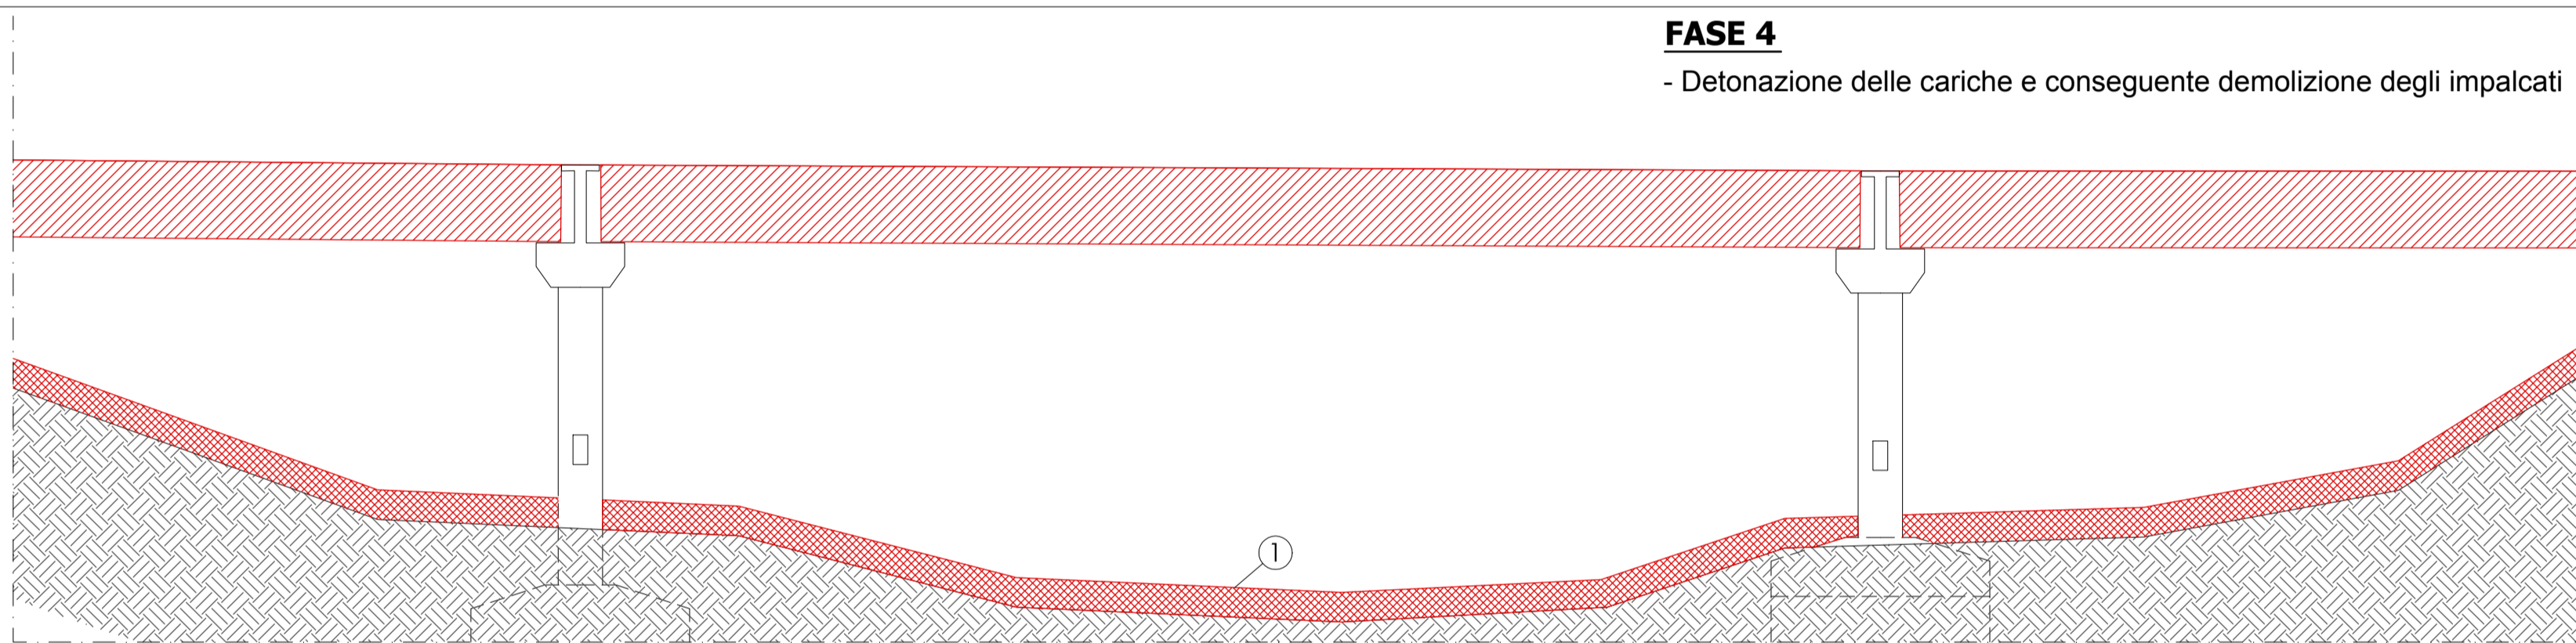


FASE 5

- Rimozione delle macerie

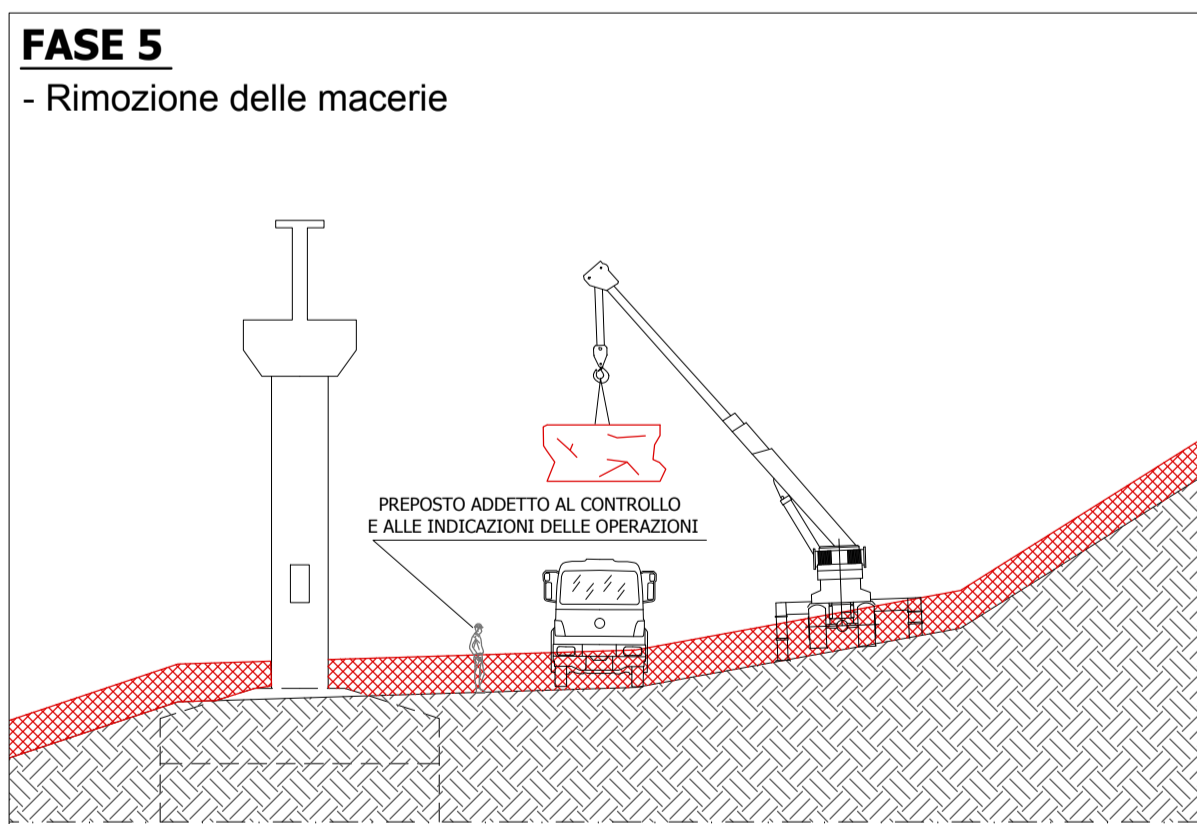


FASE 6

- Preparazione delle cariche
- Posizionamento delle cariche per la demolizione delle elevazioni
- Detonazione delle cariche e conseguente demolizione delle elevazioni

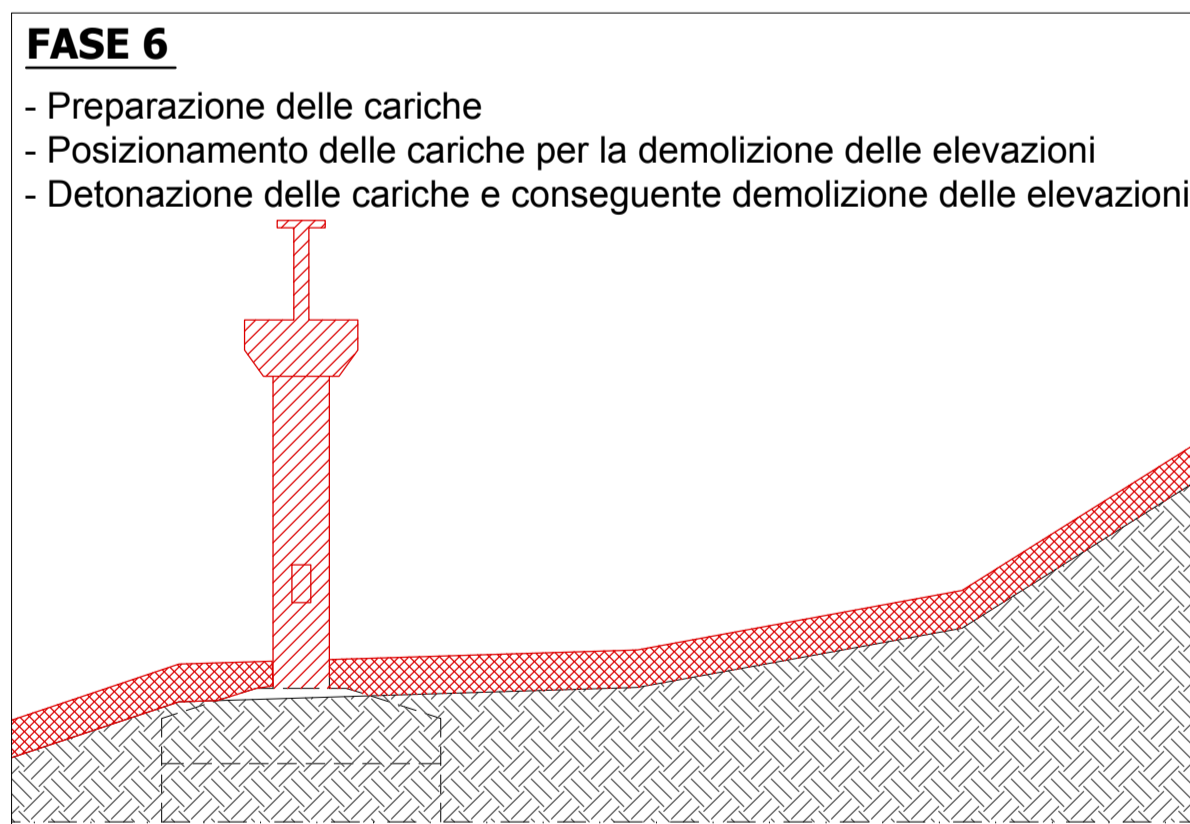

FASE 7

- Eventuali scavi e ulteriori demolizioni a terra
- Rimozione macerie
- Eventuali rinterrati

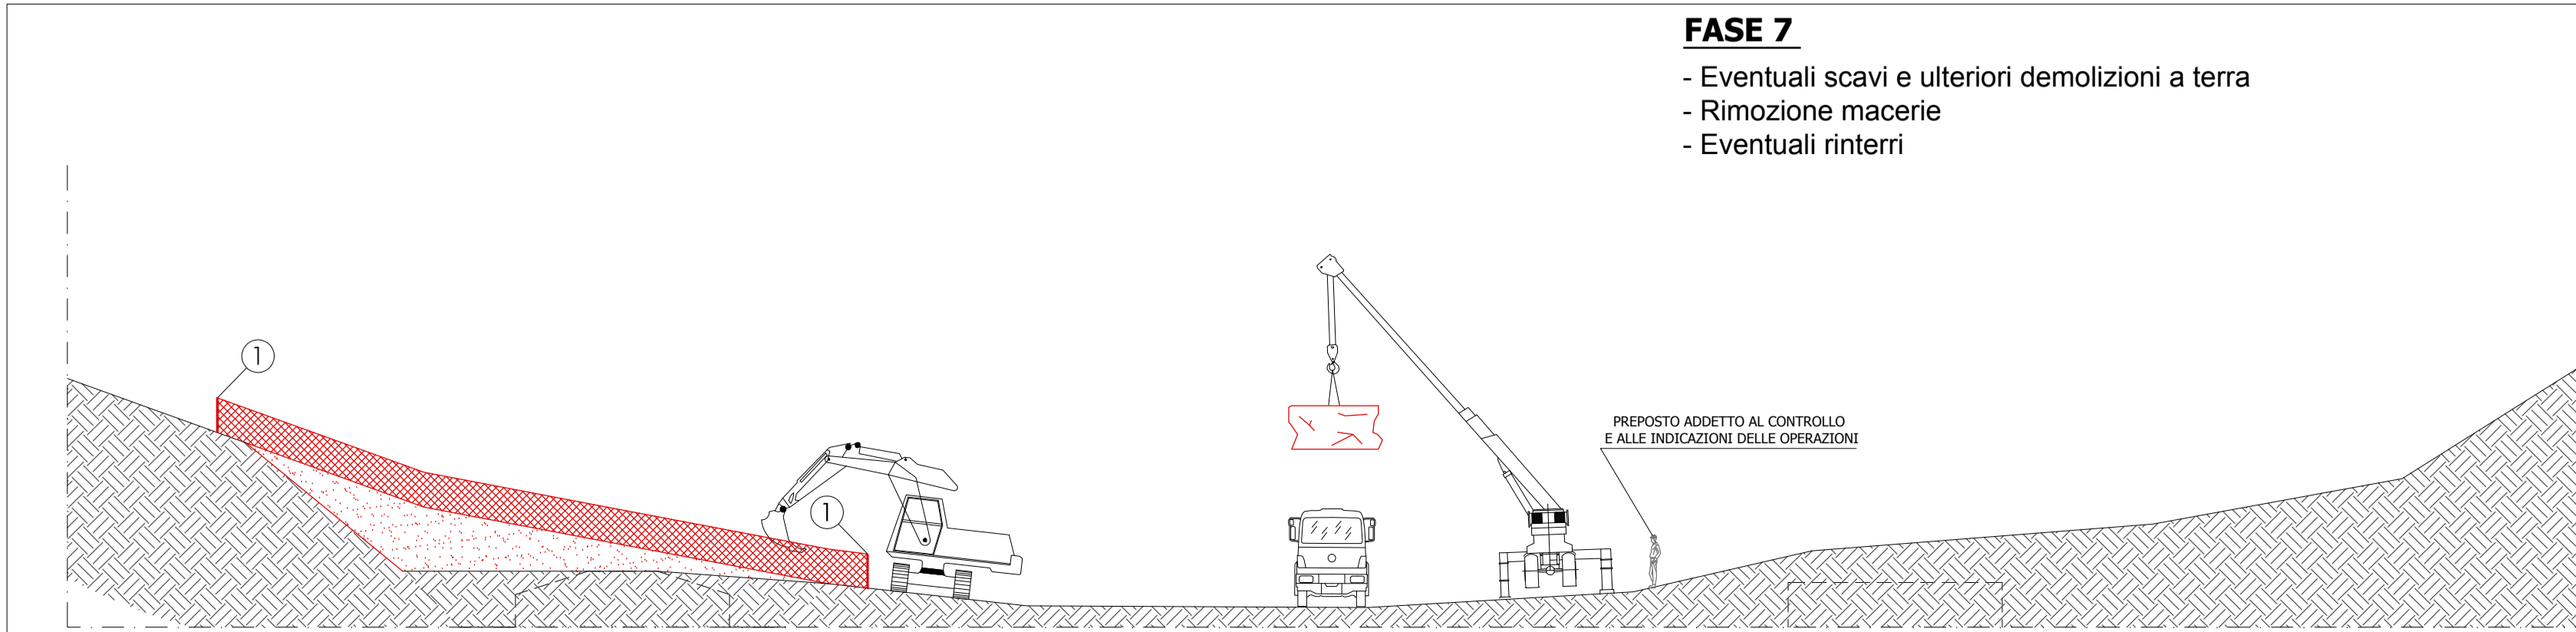

LEGENDA

- LAVORI IN FASE DI ESECUZIONE
- ① LAVORI REALIZZATI
- ② RECINZIONE IN GRIGLIATO PLASTICO
- PARAPETTO

IL PRESENTE DOCUMENTO E' VALEVOLE PER LE SEGUENTI OPERE D'ARTE:

DG29.VI.01	Viadotto Filomato
DG29.VI.02	Viadotto Mezzana
DG30.VI.01N	Viadotto Battandiero 1 (Carr. Nord)
DG30.VI.07S	Viadotto Battandiero 1 (Carr. Sud)
DG30.VI.08S	Viadotto San Michele (Carr. Sud)
DG30.VI.09S	Viadotto Felicità (Carr. Sud)
DG30.VI.10S	Viadotto La Pineta (Carr. Sud)
DG30.VI.02N	Viadotto La Pineta (Carr. Nord)
DG30.VI.03N	Viadotto Battandiero 2 (Carr. Nord)
DG30.VI.11S	Viadotto Battandiero 2 (Carr. Sud)
DG30.VI.06N	Viadotto Mancuso (Carr. Nord)
DG30.VI.14S	Viadotto Mancuso (Carr. Sud)
DG28.VI.02	Viadotto Pantano (Carr. Nord)
DG28.VI.03	Viadotto Capolanza (Carr. Nord)
DG28.VI.04	Viadotto Forno (Carr. Nord)
DG28.VI.05	Viadotto Nord (Carr. Nord)



Anas SpA

Direzione Centrale Progettazione

ASR 18/07
AUTOSTRADA A3 SALERNO – REGGIO CALABRIA

LAVORI DI AMMODERNAMENTO ED ADEGUAMENTO AL TIPO 1a DELLE NORME CNR/80
Dal km 153+400 al km 173+900
MACROLOTTO 3 – PARTE 2^

PROGETTO ESECUTIVO

CONTRAENTE GENERALE		IL RESPONSABILE DEL CONTRAENTE GENERALE	
ital SARC			
GRUPPO DI PROGETTAZIONE		I RESPONSABILI DI PROGETTO	
RTP: TECHNITAL S.p.A. (mandataria) 3TI PROGETTI ITALIA S.p.A. PROMETEENGINEERING.IT S.r.l. STUDIO MELE ASSOCIATI S.r.l. SOIL S.r.l. SITECO S.r.l.		Dott. Ing. M. Raccosta Ordine Ing. Verona n° A1665 Dott. Ing. S. Passati Ordine Ing. Roma n° 20809 Dott. Ing. A. Focaracci Ordine Ing. Roma n° 28894 Prof. Ing. M. Mele Ordine Ing. Roma n° A10145 Dott. Ing. L. Albert Ordine Ing. Milano n° 14725 Dott. Ing. A. Frascari Ordine Ing. Bologna n° 7115/A	
INTEGRAZIONE PRESTAZIONI SPECIALISTICHE		Dott. Ing. M. Raccosta	
IL GEOLOGO	Dott. Geol. Vittorio Federici Ordine dei Geologi del Lazio n. 784	IL RESPONSABILE AMBIENTALE	Dott. Massimiliano Bechini
IL COORDINATORE DELLA SICUREZZA IN FASE DI PROGETTAZIONE		VISTO: ANAS S.p.A. – IL RESPONSABILE DEL PROCEDIMENTO	
Ing. Giovanni Maria Cepparotti Ordine Ing. Viterbo n. 392		Dott. Ing. Maurizio Aramini	

**ELABORATI SPECIALISTICI
OPERE DI MITIGAZIONE**

INTERVENTI DI DISMISSIONE E RIMODELLAMENTO MORFOLOGICO ED AMBIENTALE
Interventi di demolizione – Tipologico demolizione con esplosivi

CODICE PROGETTO		NOME FILE		REVISIONE	SCALA:
TOO-IA04-AMB-DI21_A.dwg		TOO-IA04-AMB-DI21_A.dwg		A	Varie
PROGETTO	LIV. PROG.	N. PROG.	CODICE ELAB.		
L04111B	E	1301	T00IA04AMBDI21		
D					
C					
B					
A	EMISSIONE	20/02/2014	Ferrante	Bechini	Passati
REV.	DESCRIZIONE	DATA	REDATTO	VERIFICATO	APPROVATO