


LEGENDA

- LAVORI IN FASE DI ESECUZIONE
 LAVORI REALIZZATI
 RECINZIONE IN GRIGLIATO PLASTICO
 PARAPETTO


IL PRESENTE DOCUMENTO E' VALEVOLE PER LE SEGUENTI OPERE D'ARTE:

DG29.VI.01	Viadotto Filomatto
DG29.VI.02	Viadotto Mezzana
DG30.VI.01N	Viadotto Battandiero 1 (Carr. Nord)
DG30.VI.07S	Viadotto Battandiero 1 (Carr. Sud)
DG30.VI.08S	Viadotto San Michele (Carr. Sud)
DG30.VI.09S	Viadotto Felicità (Carr. Sud)
DG30.VI.10S	Viadotto La Pireta (Carr. Sud)
DG30.VI.02N	Viadotto La Pireta (Carr. Nord)
DG30.VI.03N	Viadotto Battandiero 2 (Carr. Nord)
DG30.VI.11S	Viadotto Battandiero 2 (Carr. Sud)
DG30.VI.06N	Viadotto Mancuso (Carr. Nord)
DG30.VI.14S	Viadotto Mancuso (Carr. Sud)
DG30.VI.04N	Viadotto Dell'Avana (Carr. Nord)
DG30.VI.12S	Viadotto Dell'Avana (Carr. Sud)
DG28.VI.02	Viadotto Pianano (Carr. Nord)
DG28.VI.03	Viadotto Cappelozza (Carr. Nord)
DG28.VI.04	Viadotto Forno (Carr. Nord)
DG28.VI.05	Viadotto Nore (Carr. Nord)

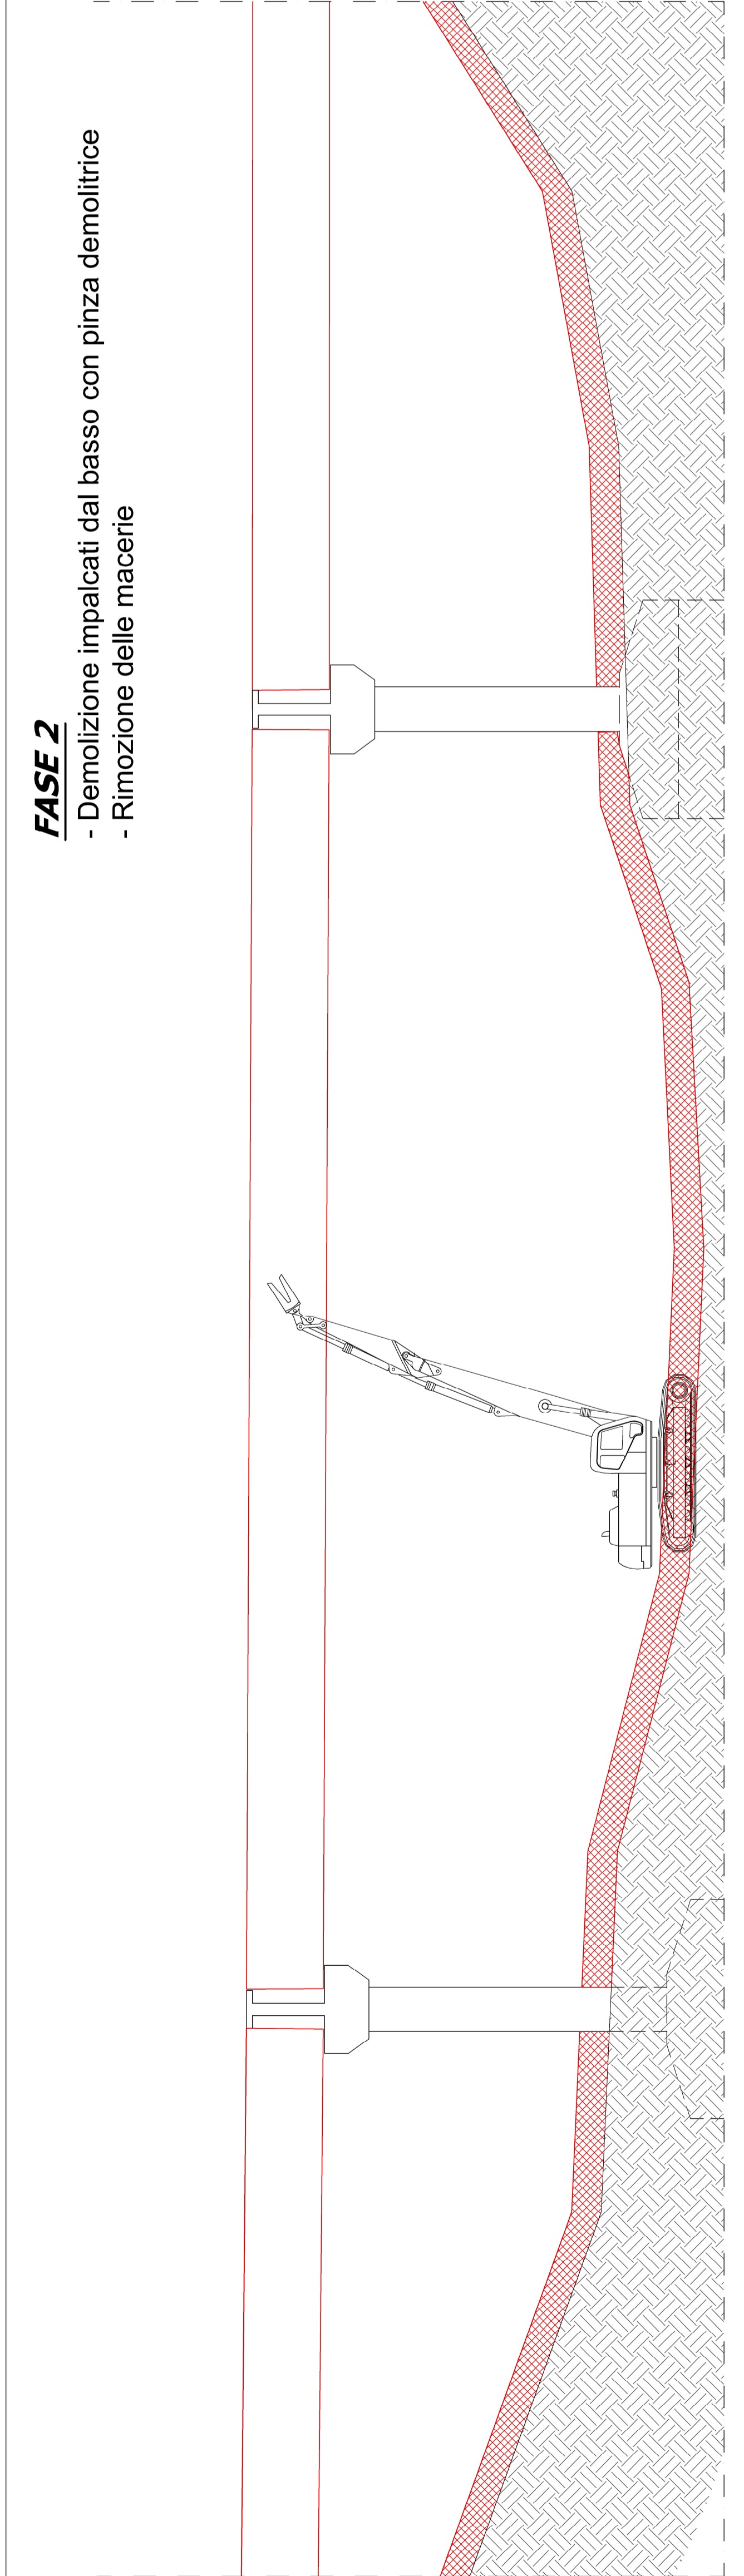


FASE 3

- Scavo terreno fino a quota imposta struttura elevazione pile
- Demolizione strutture di elevazione pile e plinto
- Rimozione macerie

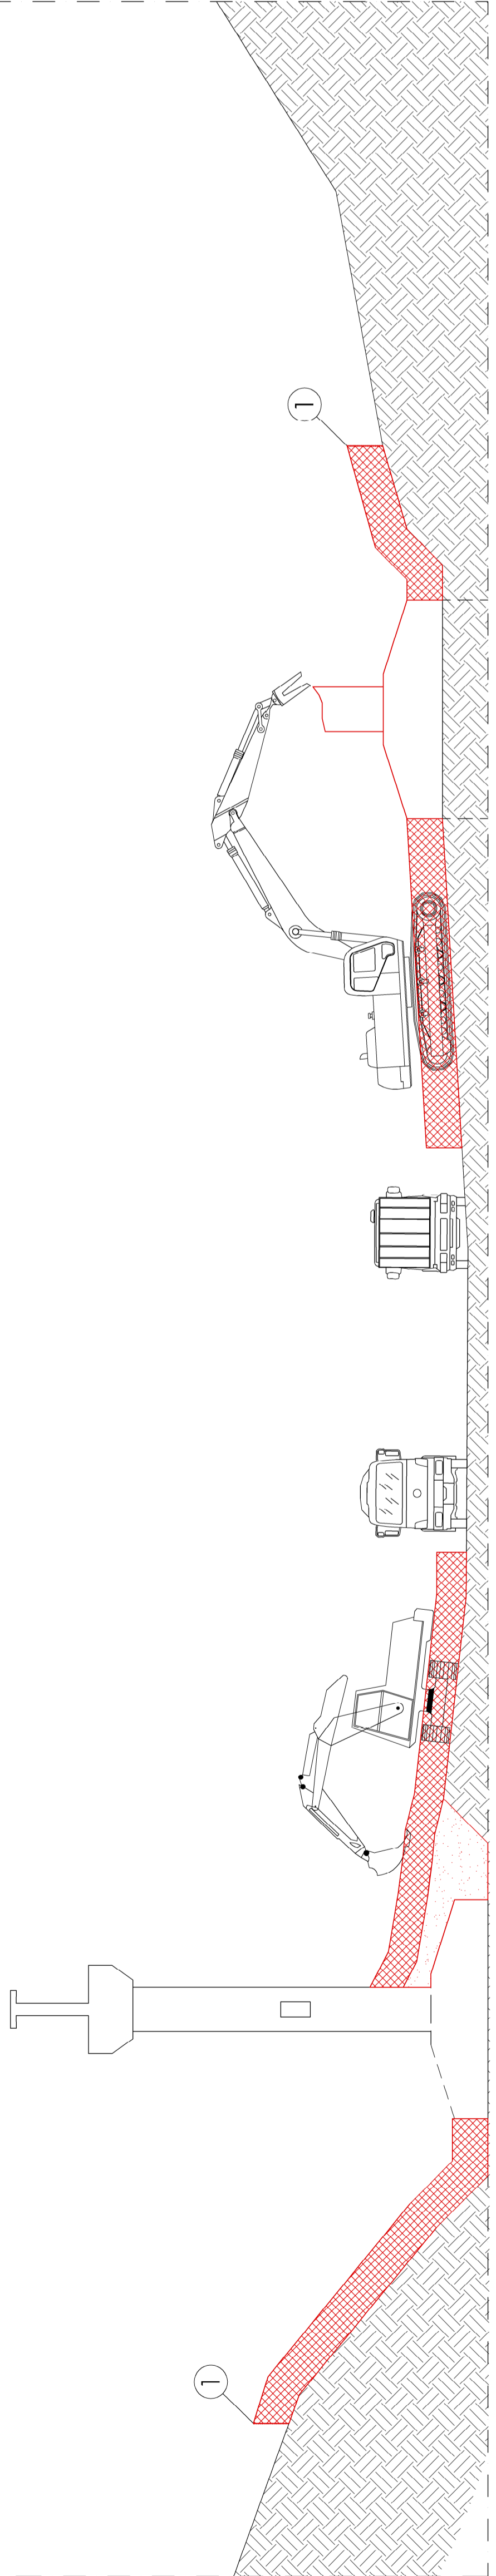

FASE 4

- Rinterro di scavo

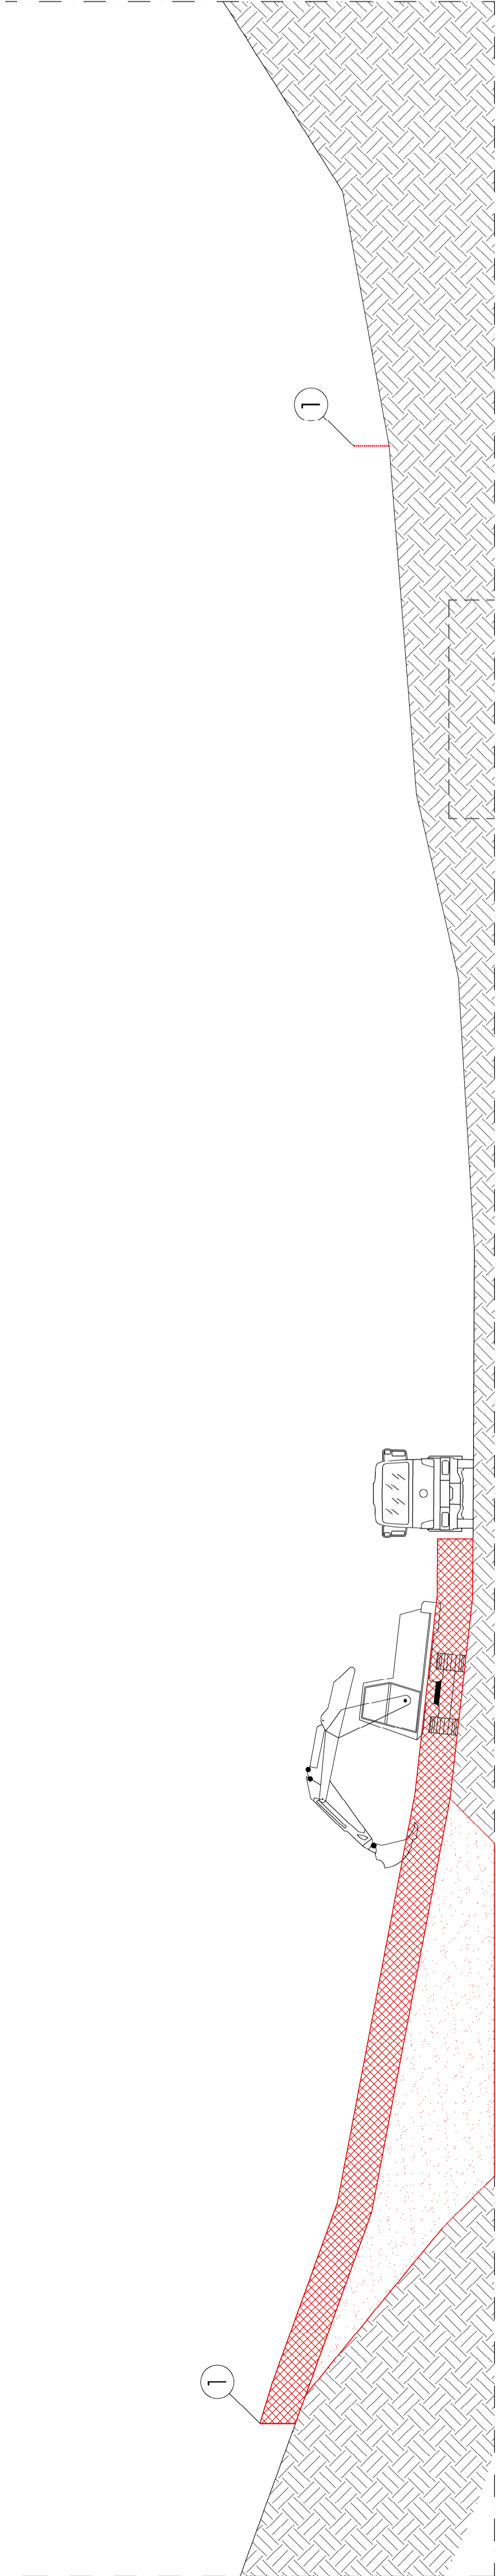

Anas Spa

Direzione Centrale Progettazione

ASR 18/07
 AUTOSTRADA A3 SALERNO – REGGIO CALABRIA
 LAVORI DI AMMODERNAMENTO ED ADEGUAMENTO AL TIPO 1a DELLE NORME CNR/80
 Dal km 153+400 al km 173+900
 MACROLOTTO 3 – PARTE 2

PROGETTO ESECUTIVO

CONTRAENTE GENERALE	IL RESPONSABILE DEL CONTRAENTE GENERALE
italSARC	

GRUPPO DI PROGETTAZIONE RTP: TECHNITAL S.p.A. (mandatario) 311 PROGETTI ITALIA S.p.A. PROMETEENGINEERING S.r.l. STUDIO MELE ASSOCIATI S.r.l. SOIL S.r.l. SITECO S.r.l.	IL RESPONSABILE DI PROGETTO Dott. Ing. M. Raccosta Ordine Ing. Verona n° A1565
INTEGRAZIONE PRESTAZIONI SPECIALISTICHE	IL RESPONSABILE AMBIENTALE
Dott. Geol. Vittorio Federici Ordine Geol. Lazio n. 294	Dott. Massimo Bechini Ordine Ing. Milano n° 14725
IL RESPONSABILE AMBIENTALE Dott. Massimo Bechini Ordine Ing. Milano n° 14725	IL RESPONSABILE DEL PROCEMENTO Dott. Ing. Maurizio Aramini Ordine Ing. Bologna n° 7115/A

ELABORATI SPECIALISTICI OPERE DI MITIGAZIONE INTERVENTI DI DISMISSIONE E RIMODELLAMENTO MORFOLOGICO ED AMBIENTALE Interventi di demolizione – Tipologico demolizione con mezzi meccanici dal basso	
CODICE PROGETTO	SCALA:
LO411B	T00-IA04-AMB-DI22_A.dwg
IN. PROC.	REVISIONE
E 1301	A
ELAB.	VARIE
100IA04AMBDI22	
D	
C	
B	
A	
REV.	EMISSIONE
	DESCRIZIONE
	20/02/2014
	DATA
	Ferrante
	Bechini
	Posati
	REDDATO
	VERIFICATO
	APPROVATO