


ALL RIGHTS RESERVED
NO PART OF THIS DOCUMENT
MAY BE REPRODUCED IN ANY FORM

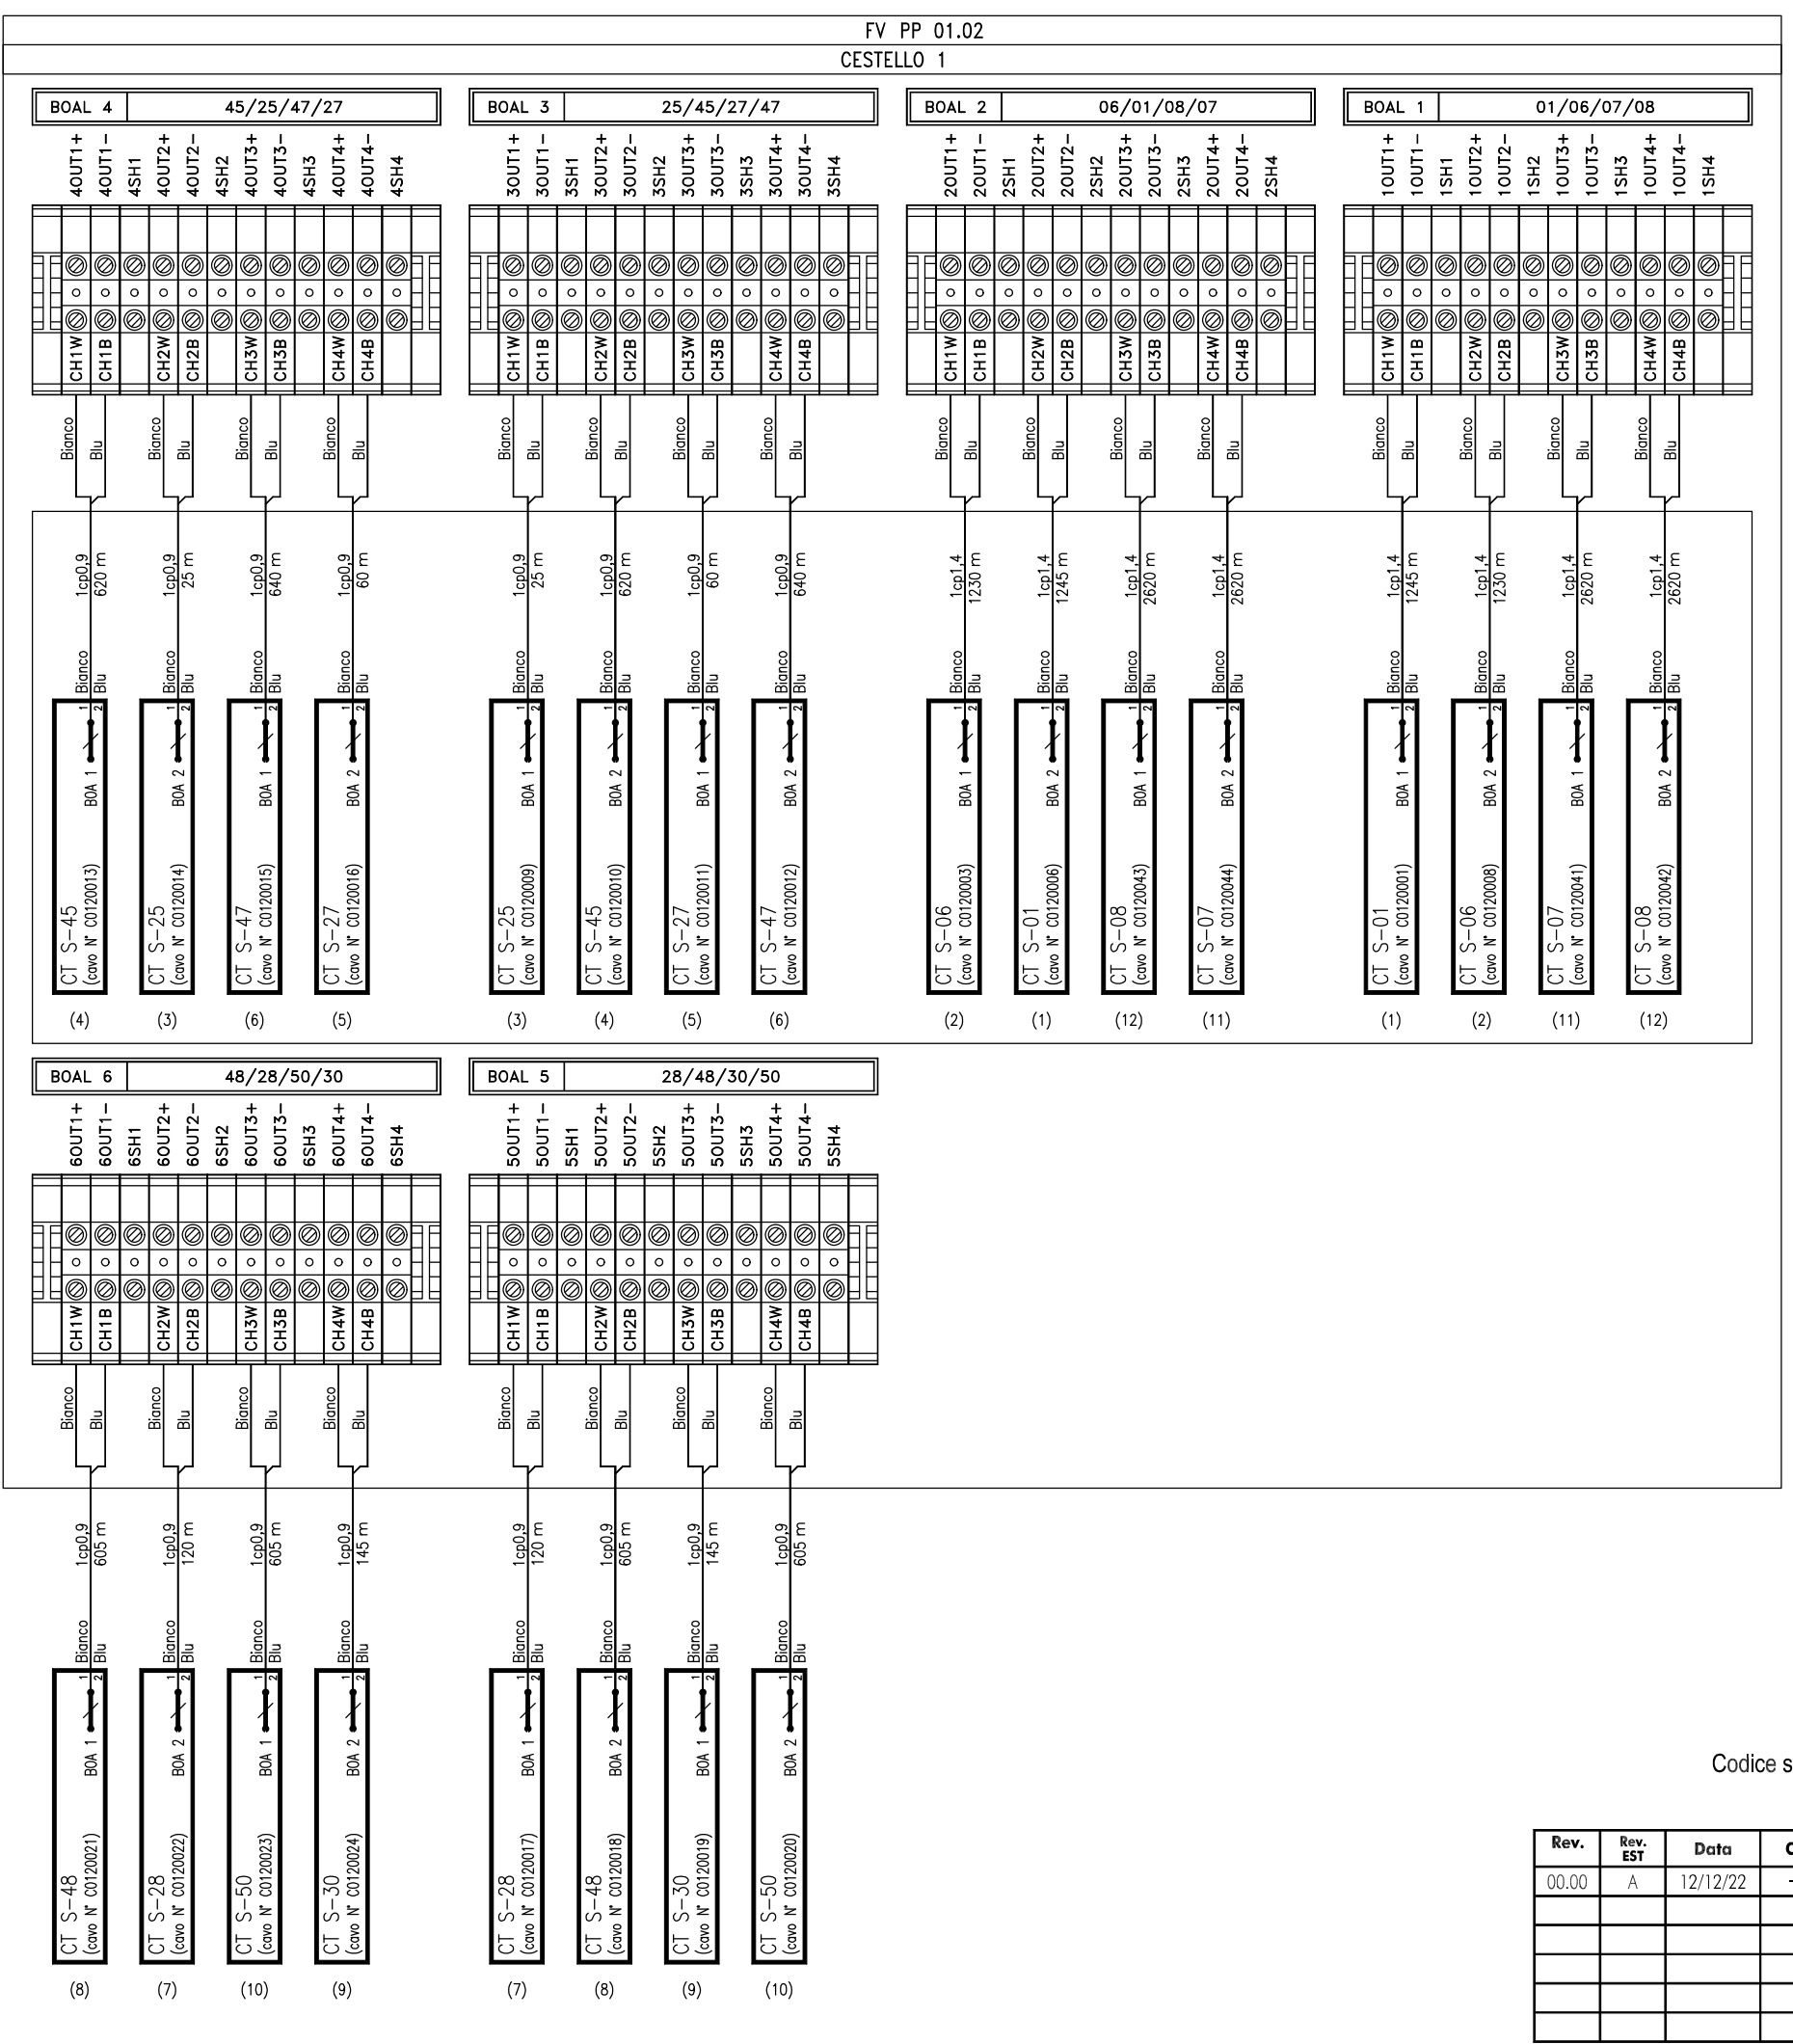

- (1) Unico cassetto terminale CT S-01
- (2) Unico cassetto terminale CT S-06
- (3) Unico cassetto terminale CT S-25
- (4) Unico cassetto terminale CT S-45
- (5) Unico cassetto terminale CT S-27
- (6) Unico cassetto terminale CT S-47
- (7) Unico cassetto terminale CT S-28
- (8) Unico cassetto terminale CT S-48
- (9) Unico cassetto terminale CT S-30
- (10) Unico cassetto terminale CT S-50
- (11) Unico cassetto terminale CT S-07
- (12) Unico cassetto terminale CT S-08

Codice sorgente: ITP342BZ1AXIS1102005 in Rev. A (ITF), B70A.0100406.D12.05IT in rev 01.00 (STS) del 13/06/16

Tracciabilità delle revisioni

Rev.	Rev. EST	Data	CO	Data CO	Redatto	Progettato	Verificato	Validato	Autorizzato	Descrizione della Revisione
00.00	A	12/12/22	---	---	TeSifer	TeSifer/Conte	G.Napolitano	G.Vitale	P.BARELLA	EMISSIONE

File di riferimento :

COMMITENTE:

DIREZIONE LAVORI:

MANDATARIA:

PROGETTAZIONE: HITACHI RAIL STS

PROGETTO ESECUTIVO DI DETTAGLIO

TIPO DI ELABORATO:
 DI DETTAGLIO
 DI MODIFICA TECNICA

LINEA A.V. /A.C. TORINO-VENEZIA Tratta VERONA-PADOVA
 PPM VERONA PORTA VESCOVO

ALLACCIAMENTO CAVI DI PIAZZALE ARMADIO ENCODER
 Fase A.3/B.2

APPALTATORE	VALIDO PER COSTRUZIONE – IL DIRETTORE LAVORI	SCALA:
(data e timbro)	(data, timbro e firma)	N/A

COMMESSA	LOTTO	FASE	ENTE	TIPO DOC.	OPERA/DISCIPLINA	PROGR.	REV.

Rev	Descrizione	Redatto	Data	Progettato	Data	Verificato	Data	Validato	Data	Autorizzato PE	Data
A	EMISSIONE	TeSifer	12/12/22	TeSifer/Conte	12/12/22	G.Napolitano	12/12/22	G.Vitale	12/12/22	P.Barella	12/12/22

Cod. Ente Emittente: IN1712E12DXIZO1M0A05 Rev: 00.00 C.O.: - Formato: A3L Foglio: 001 / 002
 File: IN1712E12DXIZO1M0A05A00.dwg n. Elab.: TAV.05

COMMITENTE:

ALTA
SORVEGLIANZA

GENERAL CONTRACTOR:

INFRASTRUTTURE FERROVIARIE STRATEGICHE DEFINITE DALLA
 LEGGE OBIETTIVO N. 443/01
 LINEA A.V. /A.C. TORINO-VENEZIA Tratta VERONA-PADOVA
 Lotto funzionale Verona-Bivio Vicenza
 PROGETTO ESECUTIVO
 PPM VERONA PORTA VESCOVO
 ALLACCIAMENTO CAVI DI PIAZZALE ARMADIO ENCODER
 FASE A.3/B.2

GENERAL CONTRACTOR		DIRETTORE LAVORI		SCALA :
IL PROGETTISTA INTEGRATORE Ing. Giovanni MALAVENDA ALBO INGEGNERI PROFESSIONISTI n. 4503	Consorzio Iricav Due Ing. Paolo Carmona	Valido per costruzione		
Data: 12/12/22	Data: 12/12/22	Data:		

COMMESSA	LOTTO	FASE	ENTE	TIPO DOC.	OPERA/DISCIPLINA	PROGR.	REV.	FOGLIO
IN17	12	E	I2	DX	I201M0	A05	A	001 di 002

CONSORZIO SATURNO High Speed Railway Technologies

VISTO CONSORZIO SATURNO

Firma: *A. De Simone* Data: 12/12/22

Progettazione :

Rev.	Descrizione	Redatto	Data	Verificato	Data	Approvato	Data	IL PROGETTISTA
A	Emissione	A.Conte	12/12/22	G.Napolitano	12/12/22	P.Barella	12/12/22	


Data: 12/12/22

CIG: 8377957CD1 CUP: J41E9100000009 File: IN1712E12DXIZO1M0A05A00.dwg
 FORMATO: A3L Cod. origine: IN1712E12DXIZO1M0A05


Progetto cofinanziato dalla Unione Europea
 TUTTI I DIRITTI DEL PRESENTE DOCUMENTO SONO RISERVATI: LA PRODUZIONE ANCHE PARZIALE È VIETATA

ALL RIGHTS RESERVED
NO PART OF THIS DOCUMENT
MAY BE REPRODUCED IN ANY FORM

FV PP 01.03
CESTELLO 1

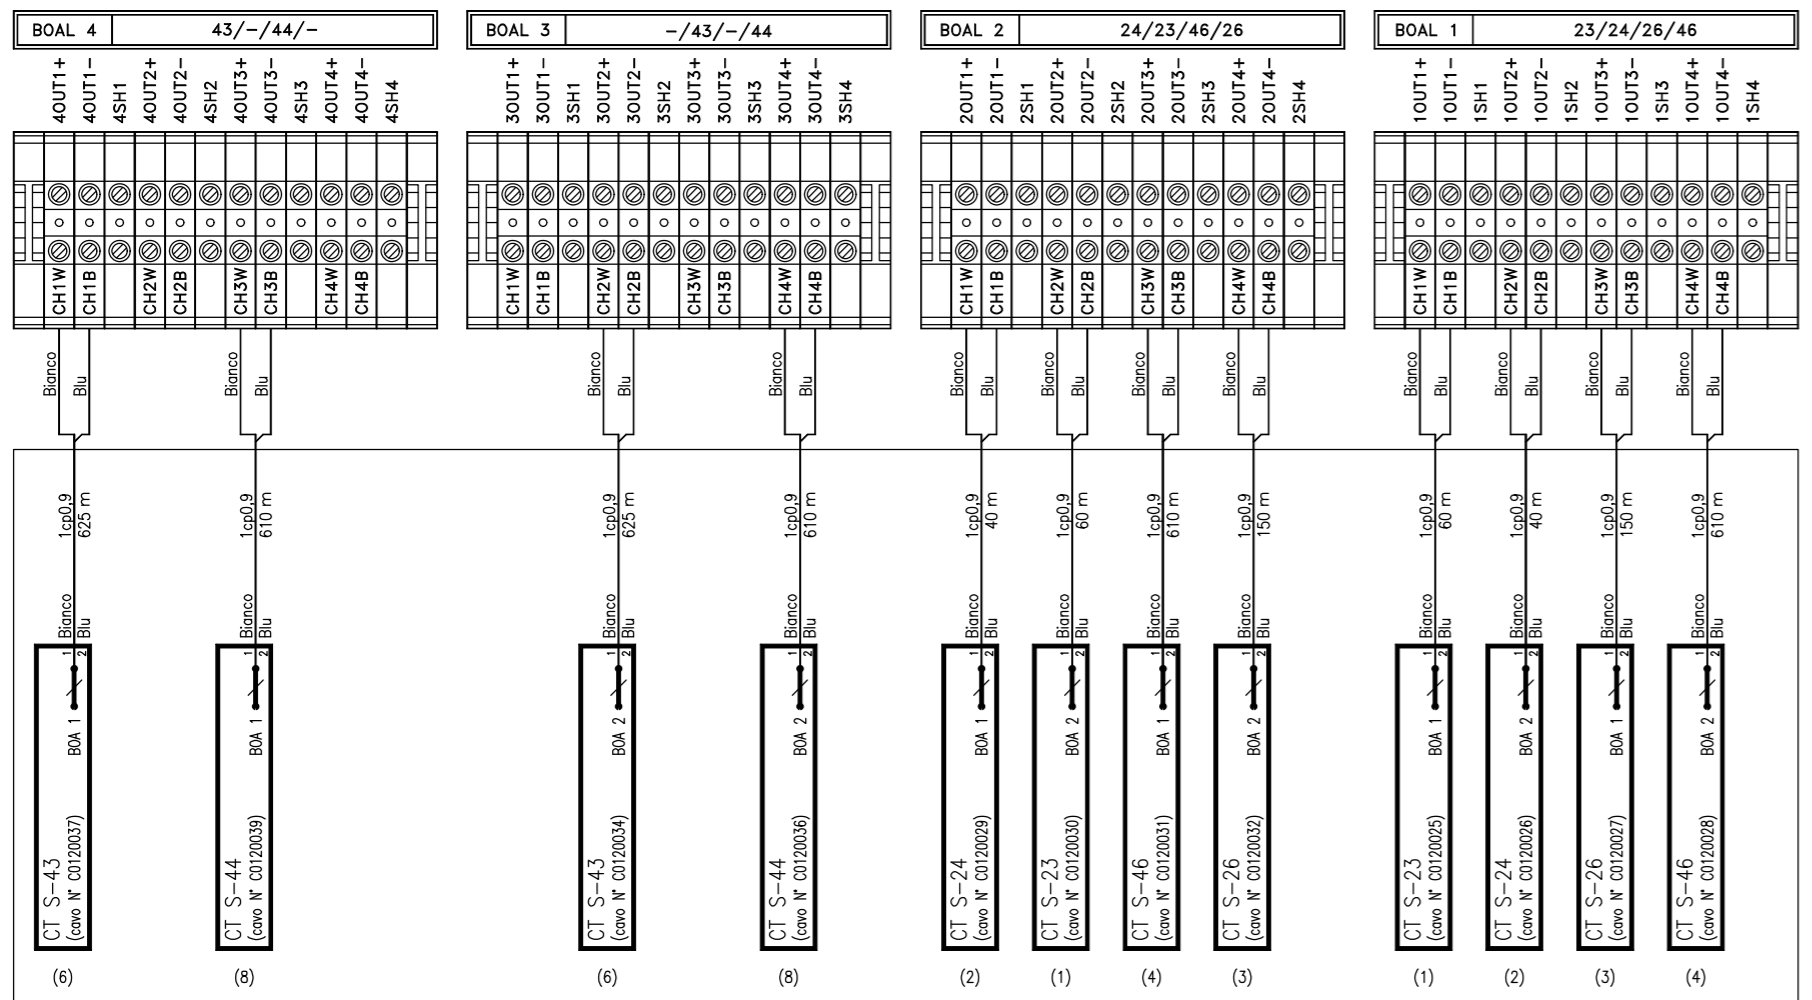

- (1) Unica cassetta terminale CT S-23
- (2) Unica cassetta terminale CT S-24
- (3) Unica cassetta terminale CT S-26
- (4) Unica cassetta terminale CT S-46
- (5) Unica cassetta terminale CT S-37
- (6) Unica cassetta terminale CT S-43
- (7) Unica cassetta terminale CT S-38
- (8) Unica cassetta terminale CT S-44
- (9) Unica cassetta terminale CT S-57
- (10) Unica cassetta terminale CT S-58

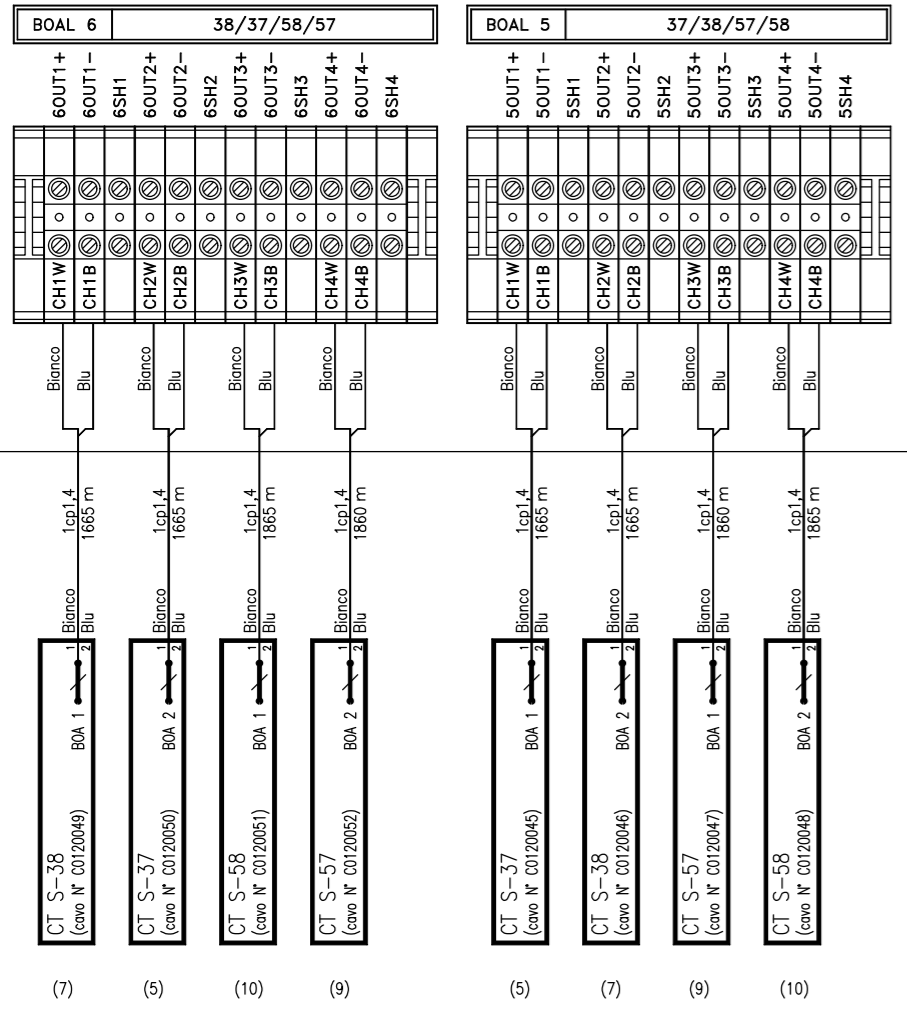

- (7)
- (5)
- (10)
- (9)
- (5)
- (7)
- (9)
- (10)

COMMITTENTE: ALTA SORVEGLIANZA: GENERAL CONTRACTOR: 	Elaborato: INFRASTRUTTURE FERROVIARIE STRATEGICHE DEFINITE DALLA LEGGE OBIETTIVO N. 443/01 LINEA AV / AC TORINO VENEZIA tratta VERONA - PADOVA Lotto Funzionale Verona - Bivio Vicenza PROGETTO ESECUTIVO PPM VERONA PORTA VESCOVO ALLACCIAMENTO CAVI DI PIAZZALE ARMADIO ENCODER FASE A.3/B.2			
Nome File: IN1712EI2DXI01M0A05A00.dwg	Codifica Documento: IN1712EI2DXI01M0A05	REV.: 00.00	FORMATO: A3L	SCALA: 1:1
COMMESSA LOTTO FASE ENTE TIPO DOC.	OPERA/DISCIPLINA PROGR.	REV.	Foglio:	002 / 002