


Comune di OTRANTO
PROVINCIA DI LECCE

LEGENDA

	GASDOTTO IN PROGETTO (Tratto mare)
	GASDOTTO IN PROGETTO (Tratto terra)

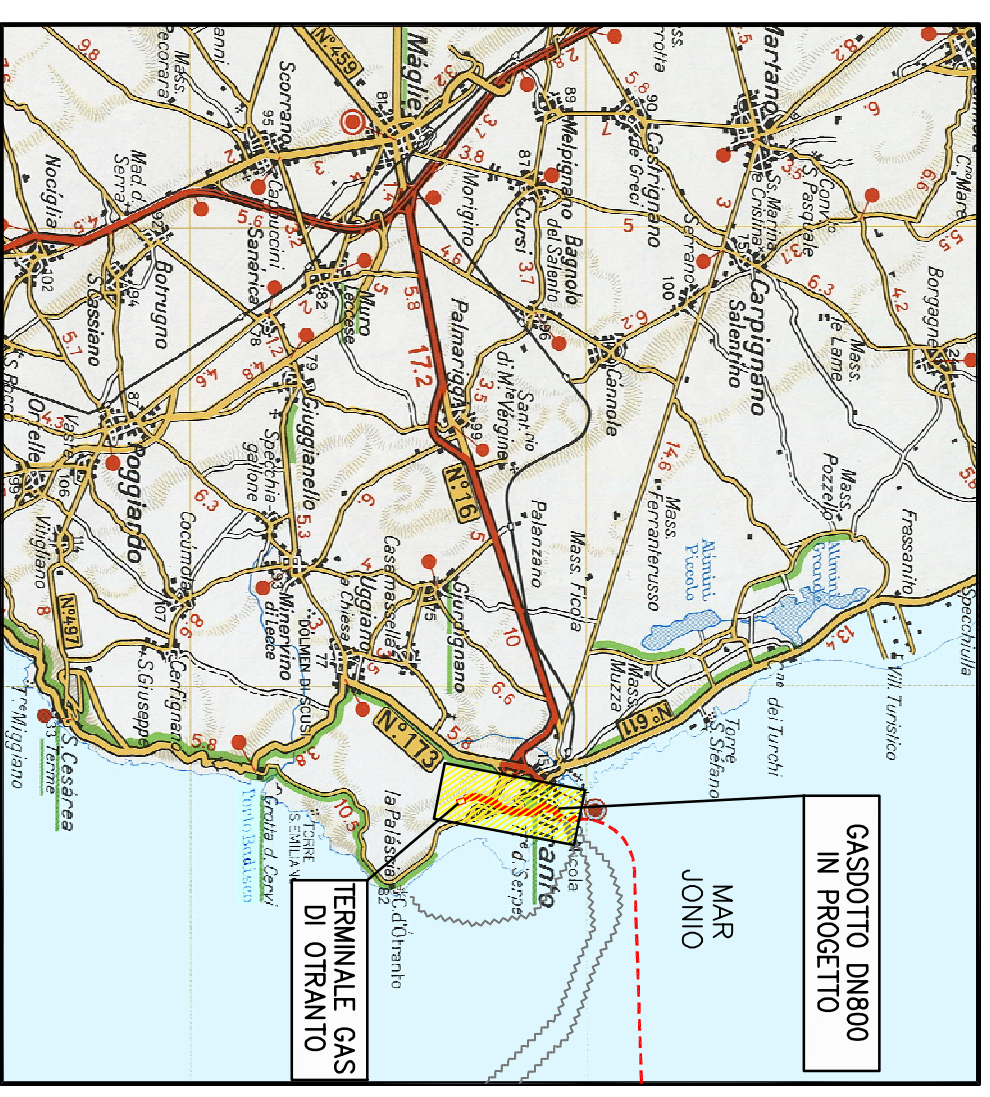

SCALA 1:200.000

		TITOLO	
DIS. N° C633-PG401		COROGRAFIA	
COMMESSA C633		SCALA 1:10.000	
FOGLIO 1 DI 1		Comune di OTRANTO	
SCALA 1:10.000		PLOTTAGGIO 1:1	
		DATA	DIS. VER. APP. REV.
		05/09	LCO GIU MKA 0
		09/09	LCO GIU MKA 1
		10/09	LCO GIU MKA 2
		11/09	LCO GIU MKA 3

3	AGGIORNAMENTO TRACCIATO	30/11/2009	IGI Poseidon	IGI Poseidon
2	AGGIORNAMENTO TRACCIATO	22/10/2009	IGI Poseidon	IGI Poseidon
1	AGGIORNATO ENTRANCE POINT 2	17/09/2009	IGI Poseidon	IGI Poseidon
0	EMISSIONE	22/05/2009	IGI Poseidon	IGI Poseidon
REV.	DESCRIZIONE	DATA	VERIFICATO	APPROVATO
Rev.	Description	Date	Checked	Approved
1		2		3
2		4		5
3		6		7
4		8		9
5		10		11
6		12		13
7		14		15
8		16		17

IMPIANTO / OPERA
Plant

COMMITTENTE
Client

PROGETTO I.G.I. POSEIDON
GASDOTTO ON-SHORE
Regione Puglia

IGI Poseidon