

A

B

C

D

E

F

COMMITTENTE:



RETE FERROVIARIA ITALIANA
GRUPPO FERRIVE DELLO STATO ITALIANE

ALTA SORVEGLIANZA



GRUPPO FERROVIE DELLO STATO ITALIANE


GENERAL CONTRACTOR:




INFRASTRUTTURE FERROVIARIE STRATEGICHE DEFINITE DALLA LEGGE OBIETTIVO N. 443/01
 LINEA A.V. /A.C. TORINO-VENEZIA Tratta VERONA-PADOVA
 Lotto funzionale Verona-Bivio Vicenza
 PROGETTO ESECUTIVO
 IMPIANTO DI SEGNALAMENTO
 PPM ALTAVILLA
 ALLACCIAMENTO MDC

GENERAL CONTRACTOR		DIRETTORE LAVORI	SCALA : N/A
IL PROGETTISTA INTEGRATORE	Consorzio Iricav Due	Valido per costruzione	
Data:	Data:	Data:	

COMMESSA	LOTTO	FASE	ENTE	TIPO DOC.	OPERA/DISCIPLINA	PROGR.	REV.	FOGLIO
IN17	12	E	I2	DX	I Z22B0	A01	A	001 di 024

 High Speed Railway Technologies	VISTO CONSORZIO SATURNO	
	Firma	Data
	<i>Al. De Simone</i>	10/11/2021

Progettazione :

Rev.	Descrizione	Redatto	Data	Verificato	Data	Approvato	Data	IL PROGETTISTA
A	Prima Emissione	Marruffo F.	10/11/2021	Bigliani C.	10/11/2021	La Mura S.	10/11/2021	 Dott. Ing. ESPOSITO N° 6206 Data: 10/11/2021




CIG. 8377957CD1 CUP: J41E91000000009 File: IN1712EI2DXIZ22B0A01A00.dwg
 Cod. origine: IN1712EI2DXIZ22B0A01

Progetto cofinanziato dalla Unione Europea
 TUTTI I DIRITTI DEL PRESENTE DOCUMENTO SONO RISERVATI: LA PRODUZIONE ANCHE PARZIALE È VIETATA

Codice documento sorgente: ITP343BZ1AXIS1902003_B (B22A.0100143.D02.10IT_03.00)

TRACCIABILITA' DELLE REVISIONI

Rev.	Rev. Est.	Data	CO	Data CO	Redatto	Verificatore	Approvatore	Autorizzatore	Descrizione della Revisione
00.00	A	10-11-2021	--	--	F. Marruffa	D. Bistondi	C. Bigliani	S. La Mura	Emissione

	1	2	3	4	5	6	7	8	
A	N° PAGINA	DESCRIZIONE							
	1	CARTIGLIO							
	2	INDICE							
B	3	PP01-01 - CESTELLI A / B / C							
	4	PP01-02 - CESTELLO 1 (VISTA POSTERIORE)							
	5	PP01-02 - CESTELLI A / B / C							
	6	PP01-02 - CESTELLO 1 (VISTA POSTERIORE)							
	7	PP01-04 - CESTELLI A / B / C							
	8	PP01-05 - CESTELLI A / B / C							
	9	PP01-06 - CESTELLI A / B / C							
	10	PP02-01 - CESTELLI A / B / C							
	11	PP02-02 - CESTELLI A / B / C							
	C	12	PP02-03 - CESTELLI A / B / C						
13		PP02-04 - CESTELLI A / B / C							
14		PP02-05 - CESTELLI A / B / C							
15		PP02-06 - CESTELLO 1 (VISTA POSTERIORE)							
16		PP02-06 - CESTELLI A / B / C							
17		PP02-07 - CESTELLI A / B / C							
18		PP03-01 - CESTELLI A / B / C							
19		PP03-02 - CESTELLI A / B / C							
20		PP06-01 (Linea lato Vicenza) - CESTELLI A / B							
D		21	PP06-02 (Linea lato Vicenza) - CESTELLI A / B / C						
	22	PP06-03 (Linea lato Vicenza) - CESTELLO 1 (VISTA POSTERIORE)							
	23	PP06-03 (Linea lato Vicenza) - CESTELLO 2 (VISTA POSTERIORE)							
	24	PP06-03 (Linea lato Vicenza) - CESTELLO 3 (VISTA POSTERIORE)							
E									
F	COMMITTENTE:  <small>RETE FERROVIARIA ITALIANA GRUPPO FERROVIE DELLO STATO ITALIANE</small>				Elaborato: INFRASTRUTTURE FERROVIARIE STRATEGICHE DEFINITE DALLA LEGGE OBIETTIVO N. 443/01 LINEA AV / AC TORINO VENEZIA tratta VERONA - PADOVA Lotto Funzionale Verona - Bivio Vicenza PROGETTO ESECUTIVO IMPIANTO DI SEGNALAMENTO PPM ALTAVILLA - ALLACCIAMENTO MdC INDICE				
	ALTA SORVEGLIANZA:  <small>GRUPPO FERROVIE DELLO STATO ITALIANE</small>				Codifica Documento: IN1712EI2DXIZ22B0A01				
GENERAL CONTRACTOR:  <small>ITICAV2</small>				REV.: 00.00		FORMATO: A3		SCALA: N/A	
Nome File: IN1712EI2DXIZ22B0A01A00.dwg				COMMESSA: IN17		LOTTO: 12		FASE: E	
				ENTE: I2		TIPO DOC.: DX		OPERA/DISCIPLINA: IZ22B0	
				PROG.: A01		REV.: A		Foglio: 002 / 024	

PP01-01



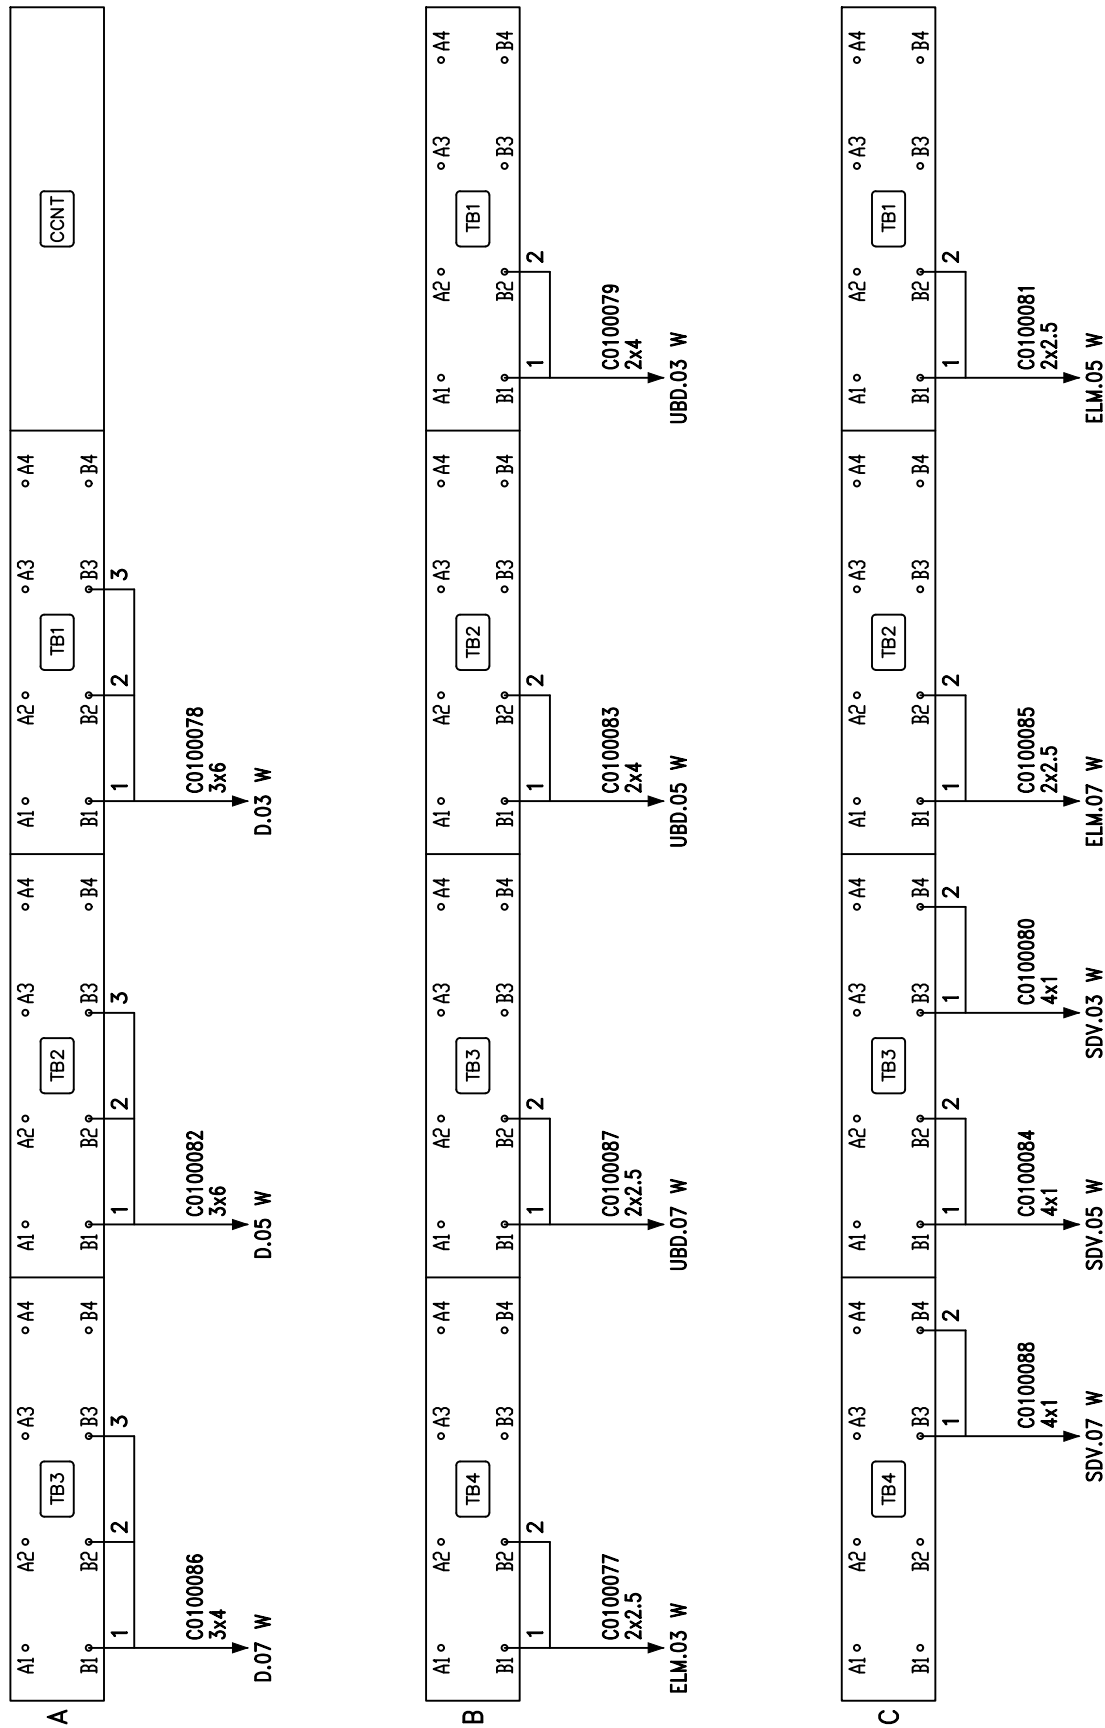


TABELLA CAVI

ENTE	N° CAVO	FORMAZIONE	CESTELLO	MODULO	CONTATTO
D.03 W	C0100078	3x6	A	TB1	B1-B2-B3
D.05 W	C0100082	3x6	A	TB2	B1-B2-B3
D.07 W	C0100086	3x4	A	TB3	B1-B2-B3
UBD.03 W	C0100079	2x4	B	TB1	B1-B2
UBD.05 W	C0100083	2x4	B	TB2	B1-B2
UBD.07 W	C0100087	2x2.5	B	TB3	B1-B2
ELM.03 W	C0100077	2x2.5	B	TB4	B1-B2
ELM.05 W	C0100081	2x2.5	C	TB1	B1-B2
ELM.07 W	C0100085	2x2.5	C	TB2	B1-B2
SDV.03 W	C0100080	4x1	C	TB3	B3-B4
SDV.05 W	C0100084	4x1	C	TB3	B1-B2
SDV.07 W	C0100088	4x1	C	TB4	B3-B4

COMMITTENTE: RETE FERROVIARIA ITALIANA GRUPPO FERROVIE DELLO STATO ITALIANE		Elaborato: INFRASTRUTTURE FERROVIARIE STRATEGICHE DEFINITE DALLA LEGGE OBIETTIVO N. 443/01 LINEA AV / AC TORINO VENEZIA tratta VERONA - PADOVA Lotto Funzionale Verona - Bivio Vicenza PROGETTO ESECUTIVO IMPIANTO DI SEGNALAMENTO PPM ALTAVILLA - ALLACCIAMENTO MdC PP01-01 - CESTELLI A / B / C								
ALTA SORVEGLIANZA: GRUPPO FERROVIE DELLO STATO ITALIANE		GENERAL CONTRACTOR: IFICAV2		Codifica Documento: IN1712EI2DXIZ22B0A01	REV.: 00.00	FORMATO: A3	SCALA: N/A			
Nome File: IN1712EI2DXIZ22B0A01A00.dwg		COMMESSA IN17	LOTTO 12	FASE E	ENTE I2	TIPO DOC. DX	OPERA/DISCIPLINA IZ22B0	PROGR. A01	REV. A	Foglio: 003 / 024

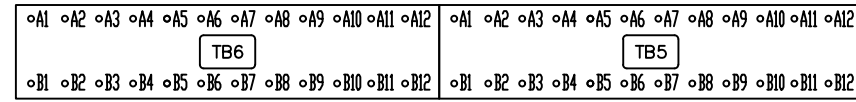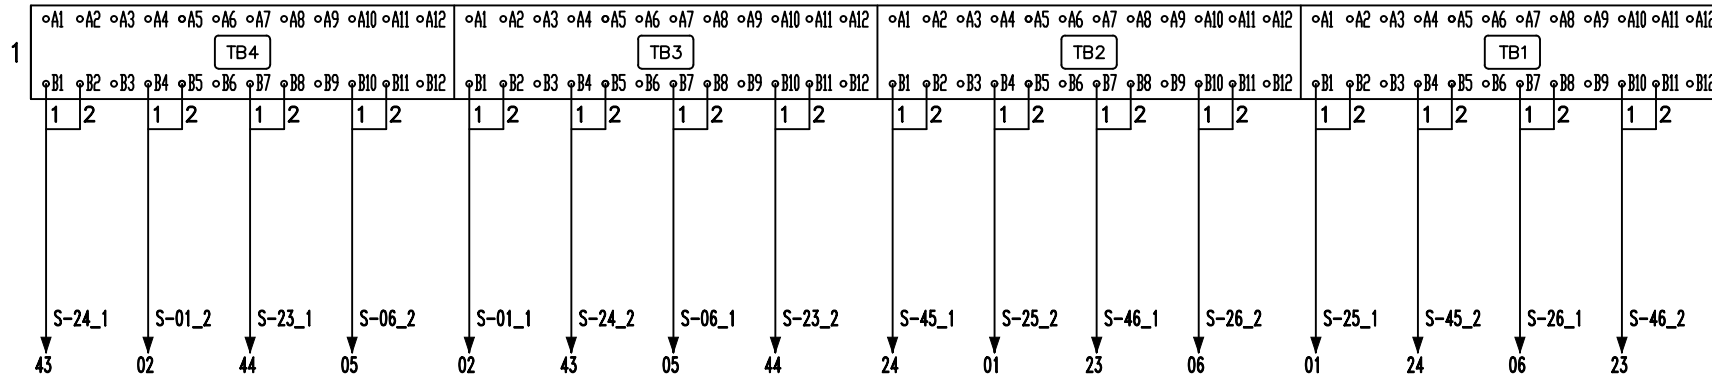


PP01-02



NOTA: Per Formazione, lunghezza e sezione cavo vedere Tav.05 SCMT

TABELLA CAVI

ENTE	N° CAVO	FORMAZIONE	CESTELLO	MODULO	CONTATTO
01		S-25_1	1	TB1	B1-B2
24		S-45_2	1	TB1	B4-B5
06		S-26_1	1	TB1	B7-B8
23		S-46_2	1	TB1	B10-B11
24		S-45_1	1	TB2	B1-B2
01		S-25_2	1	TB2	B4-B5
23		S-46_1	1	TB2	B7-B8
06		S-26_2	1	TB2	B10-B11
02		S-01_1	1	TB3	B1-B2
43		S-24_2	1	TB3	B4-B5
05		S-06_1	1	TB3	B7-B8
44		S-23_2	1	TB3	B10-B11
43		S-24_1	1	TB4	B1-B2
02		S-01_2	1	TB4	B4-B5
44		S-23_1	1	TB4	B7-B8
05		S-06_2	1	TB4	B10-B11

COMMITTENTE:  RETE FERROVIARIA ITALIANA GRUPPO FERROVIE DELLO STATO ITALIANE	Elaborato: INFRASTRUTTURE FERROVIARIE STRATEGICHE DEFINITE DALLA LEGGE OBIETTIVO N. 443/01 LINEA AV / AC TORINO VENEZIA tratta VERONA - PADOVA Lotto Funzionale Verona - Bivio Vicenza PROGETTO ESECUTIVO IMPIANTO DI SEGNALAMENTO PPM ALTAVILLA - ALLACCIAMENTO MdC PP01-02 - CESTELLO 1 (VISTA POSTERIORE)								
ALTA SORVEGLIANZA:  GRUPPO FERROVIE DELLO STATO ITALIANE	GENERAL CONTRACTOR: 	Codifica Documento: IN1712EI2DXIZ22B0A01	REV.: 00.00	FORMATO: A3	SCALA: N/A				
Nome File: IN1712EI2DXIZ22B0A01A00.dwg	COMMESSA IN17	LOTTO 12	FASE E	ENTE I2	TIPO DOC. DX	OPERA/DISCIPLINA IZ22B0	PROGR. A01	REV. A	Foglio: 004 / 024

PP01-02

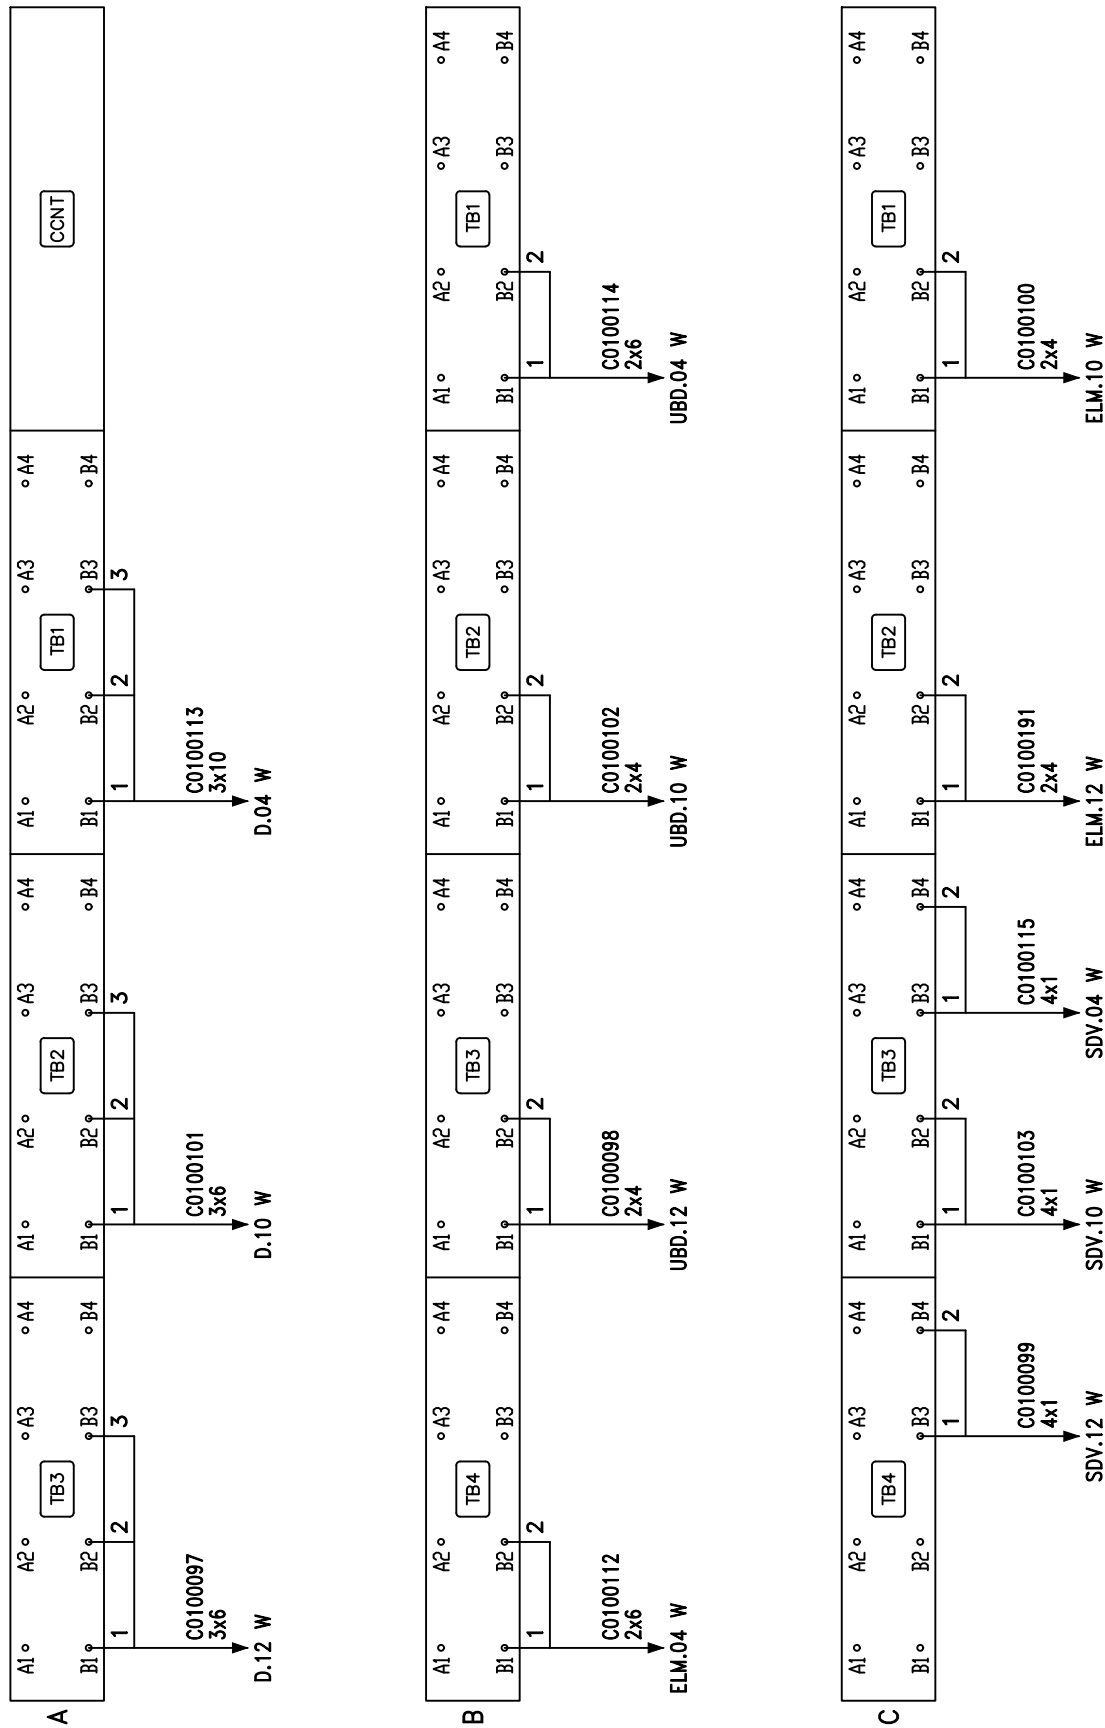


TABELLA CAVI

ENTE	N° CAVO	FORMAZIONE	CESTELLO	MODULO	CONTATTO
D.04 W	C0100113	3x10	A	TB1	B1-B2-B3
D.10 W	C0100101	3x6	A	TB2	B1-B2-B3
D.12 W	C0100097	3x6	A	TB3	B1-B2-B3
UBD.04 W	C0100114	2x6	B	TB1	B1-B2
UBD.10 W	C0100102	2x4	B	TB2	B1-B2
UBD.12 W	C0100098	2x4	B	TB3	B1-B2
ELM.04 W	C0100112	2x6	B	TB4	B1-B2
ELM.10 W	C0100100	2x4	C	TB1	B1-B2
ELM.12 W	C0100191	2x4	C	TB2	B1-B2
SDV.04 W	C0100115	4x1	C	TB3	B3-B4
SDV.10 W	C0100103	4x1	C	TB3	B1-B2
SDV.12 W	C0100099	4x1	C	TB4	B3-B4

COMMITTENTE: RETE FERROVIARIA ITALIANA GRUPPO FERROVIE DELLO STATO ITALIANE	Elaborato: INFRASTRUTTURE FERROVIARIE STRATEGICHE DEFINITE DALLA LEGGE OBIETTIVO N. 443/01 LINEA AV / AC TORINO VENEZIA tratta VERONA - PADOVA Lotto Funzionale Verona - Bivio Vicenza PROGETTO ESECUTIVO IMPIANTO DI SEGNALAMENTO PPM ALTAVILLA - ALLACCIAMENTO MdC PP01-02 - CESTELLI A / B / C								
ALTA SORVEGLIANZA: GRUPPO FERROVIE DELLO STATO ITALIANE	GENERAL CONTRACTOR: IFICAV2		Codifica Documento: IN1712E12DXIZ22B0A01	REV.: 00.00	FORMATO: A3	SCALA: N/A			
Nome File: IN1712E12DXIZ22B0A01A00.dwg	COMMESSA IN17	LOTTO 12	FASE E	ENTE I2	TIPO DOC. DX	OPERA/DISCIPLINA IZ22B0	PROGR. A01	REV. A	Foglio: 005 / 024

PP01-03

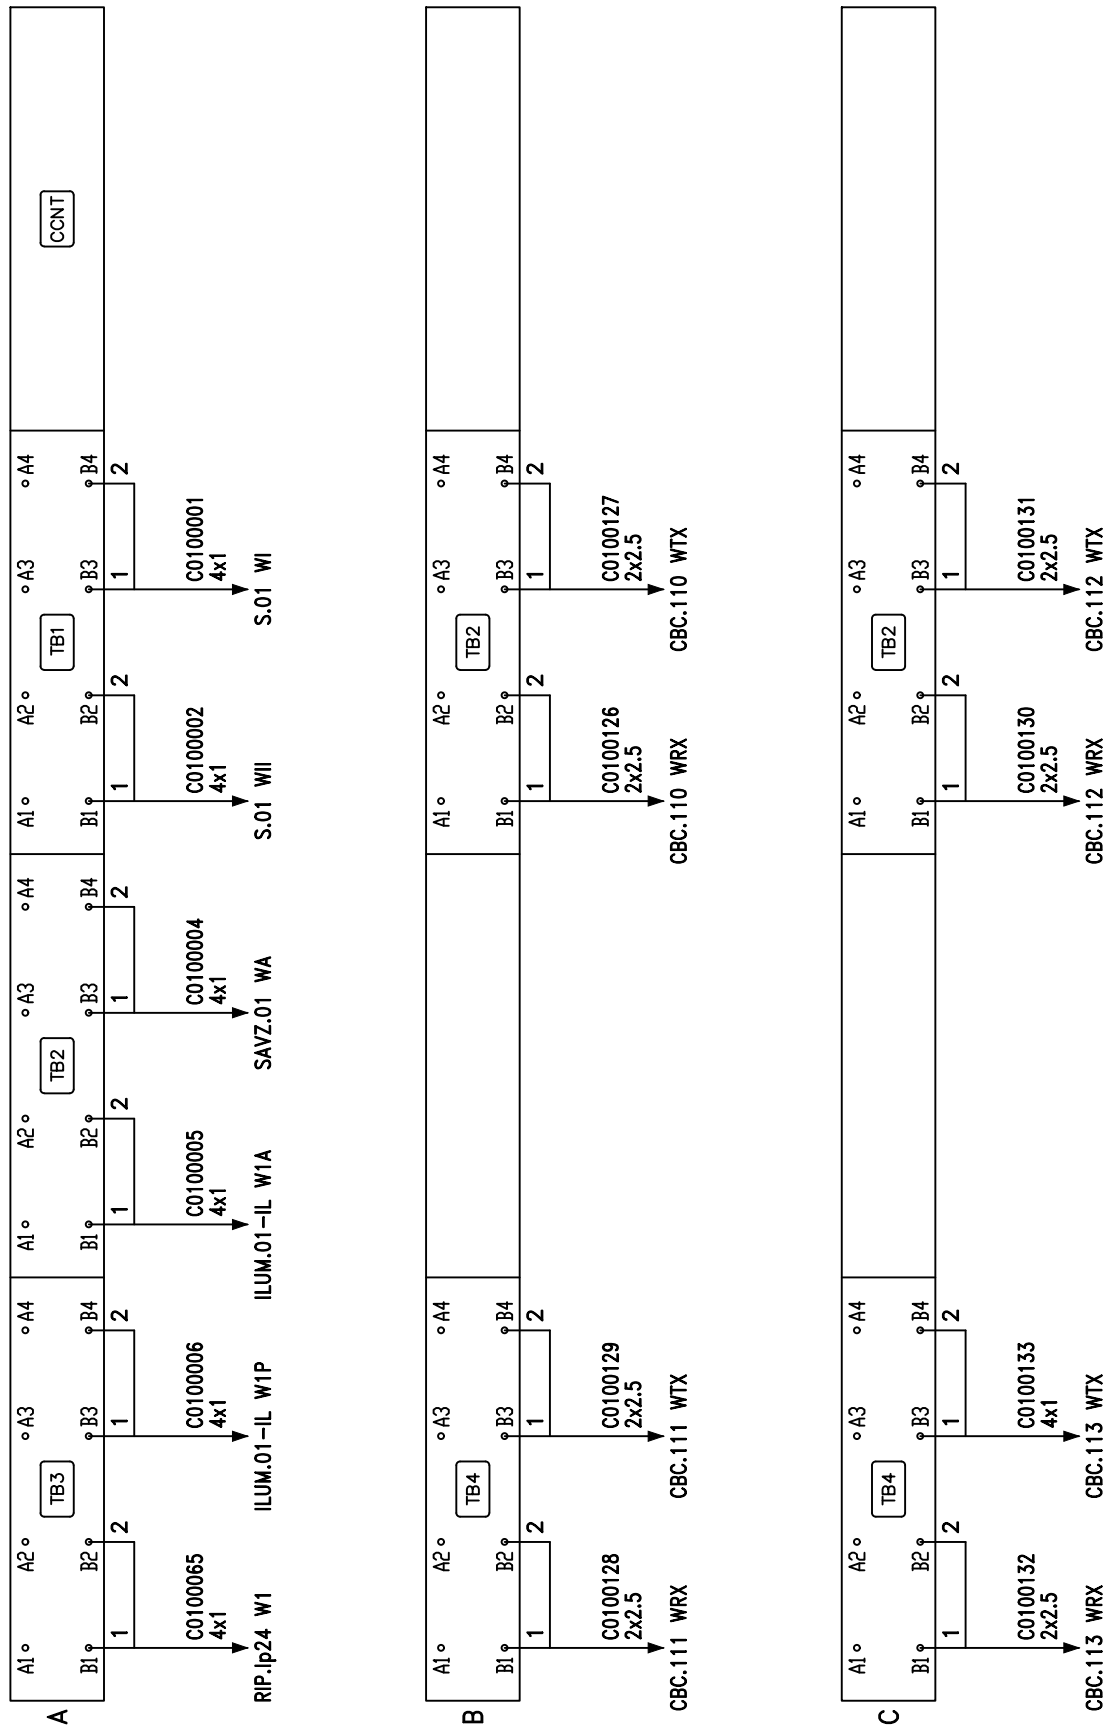


TABELLA CAVI

ENTE	N° CAVO	FORMAZIONE	CESTELLO	MODULO	CONTATTO
S.01 WI	C0100001	4x1	A	TB1	B3-B4
S.01 WII	C0100002	4x1	A	TB1	B1-B2
SAVZ.01 WA	C0100004	4x1	A	TB2	B3-B4
ILUM.01-IL W1A	C0100005	4x1	A	TB2	B1-B2
ILUM.01-IL W1P	C0100006	4x1	A	TB3	B3-B4
RIP.Ip24 W1	C0100065	4x1	A	TB3	B1-B2
CBC.110 WTX	C0100127	2x2.5	B	TB2	B3-B4
CBC.110 WRX	C0100126	2x2.5	B	TB2	B1-B2
CBC.111 WTX	C0100129	2x2.5	B	TB4	B3-B4
CBC.111 WRX	C0100128	2x2.5	B	TB4	B1-B2
CBC.112 WTX	C0100131	2x2.5	C	TB2	B3-B4
CBC.112 WRX	C0100130	2x2.5	C	TB2	B1-B2
CBC.113 WTX	C0100133	4x1	C	TB4	B3-B4
CBC.113 WRX	C0100132	2x2.5	C	TB4	B1-B2

NOTA :
Spostare cavo del RIP.Ip24 W1 dal PP02-03

COMMITTENTE: RETE FERROVIARIA ITALIANA GRUPPO FERROVIE DELLO STATO ITALIANE		Elaborato: INFRASTRUTTURE FERROVIARIE STRATEGICHE DEFINITE DALLA LEGGE OBIETTIVO N. 443/01 LINEA AV / AC TORINO VENEZIA tratta VERONA - PADOVA Lotto Funzionale Verona - Bivio Vicenza PROGETTO ESECUTIVO IMPIANTO DI SEGNALAMENTO PPM ALTAVILLA - ALLACCIAMENTO MdC PP01-03 - CESTELLI A / B / C								
ALTA SORVEGLIANZA: GRUPPO FERROVIE DELLO STATO ITALIANE		GENERAL CONTRACTOR: 		Codifica Documento: IN1712EI2DXIZ22B0A01	REV.: 00.00	FORMATO: A3	SCALA: N/A			
Nome File: IN1712EI2DXIZ22B0A01A00.dwg		COMMESSA IN17	LOTTO 12	FASE E	ENTE I2	TIPO DOC. DX	OPERA/DISCIPLINA IZ22B0	PROGR. A01	REV. A	Foglio: 006 / 024

PP01-04

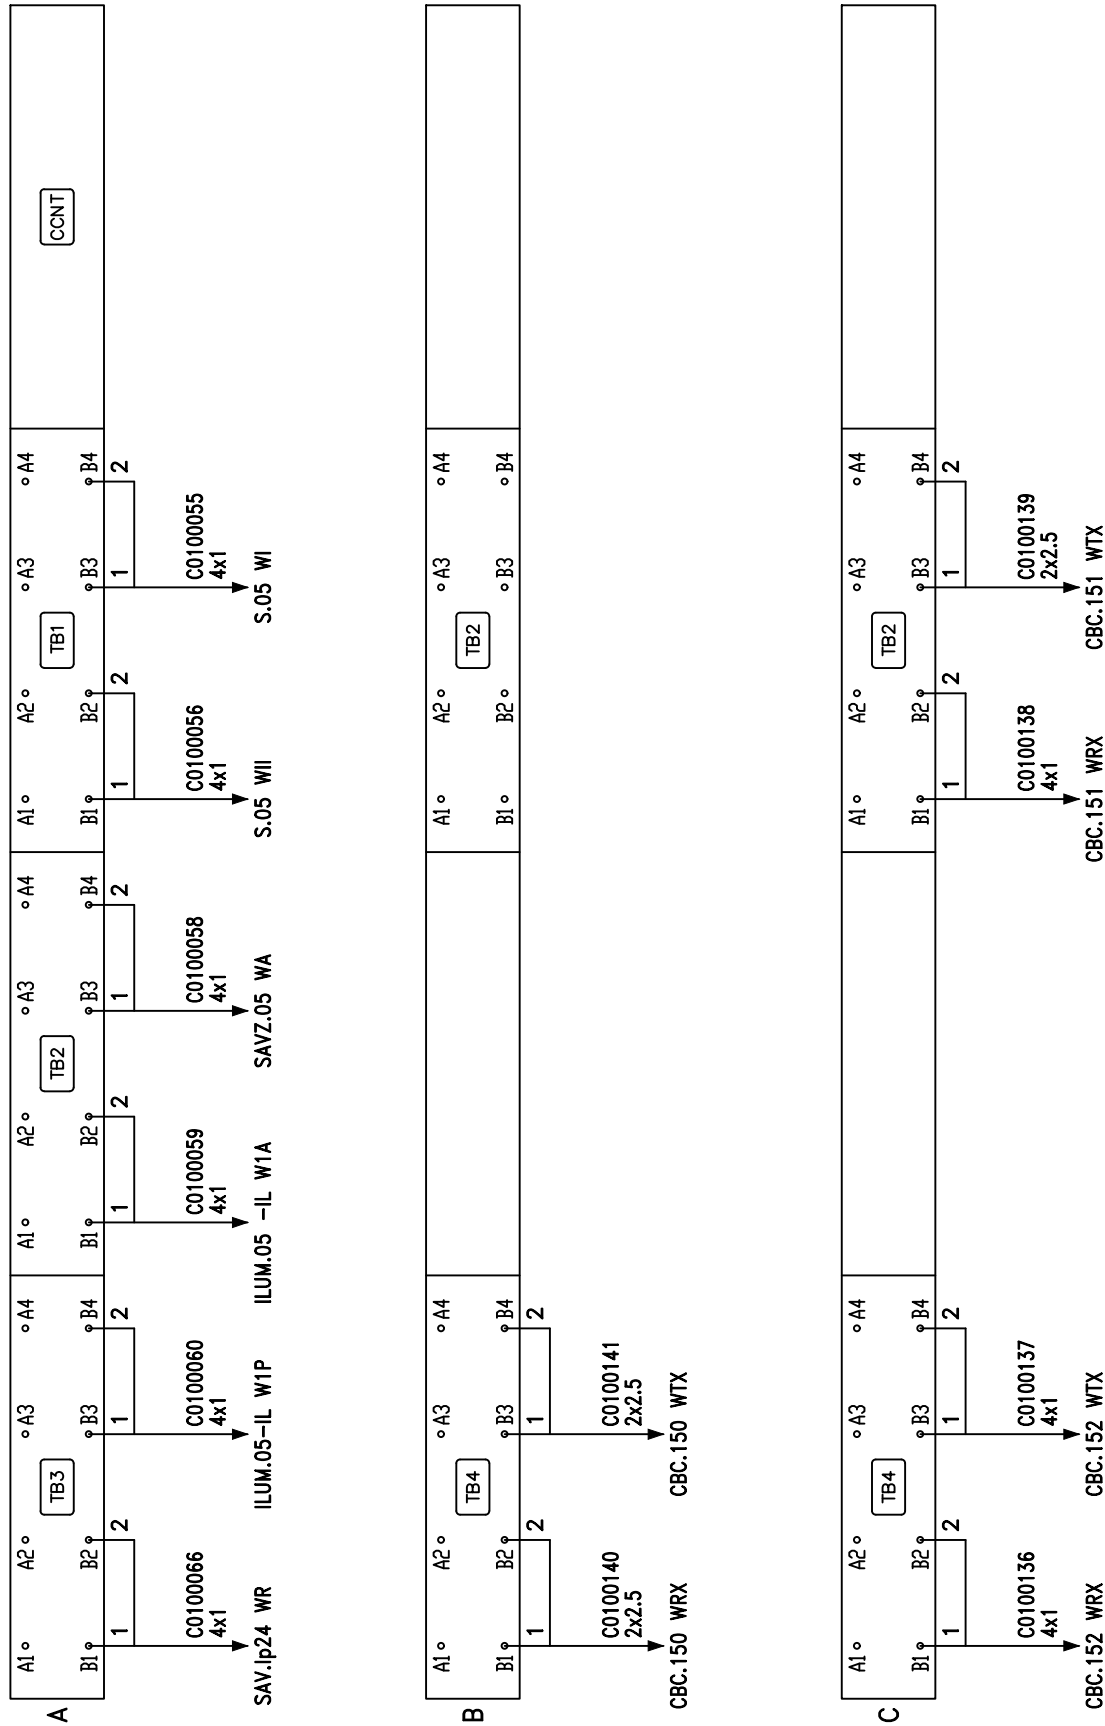


TABELLA CAVI

ENTE	N° CAVO	FORMAZIONE	CESTELLO	MODULO	CONTATTO
S.05 WI	C0100055	4x1	A	TB1	B3-B4
S.05 WII	C0100056	4x1	A	TB1	B1-B2
SAVZ.05 WA	C0100058	4x1	A	TB2	B3-B4
ILUM.05 -IL W1A	C0100059	4x1	A	TB2	B1-B2
ILUM.05-IL W1P	C0100060	4x1	A	TB3	B3-B4
SAV.Ip24 WR	C0100066	4x1	A	TB3	B1-B2
CBC.150 WTX	C0100141	2x2.5	B	TB4	B3-B4
CBC.150 WRX	C0100140	2x2.5	B	TB4	B1-B2
CBC.151 WTX	C0100139	2x2.5	C	TB2	B3-B4
CBC.151 WRX	C0100138	4x1	C	TB2	B1-B2
CBC.152 WTX	C0100137	4x1	C	TB4	B3-B4
CBC.152 WRX	C0100136	4x1	C	TB4	B1-B2

NOTA :
Spostare cavo del SAV.Ip24 WR W1 dal PP02-03

COMMITTENTE: RETE FERROVIARIA ITALIANA GRUPPO FERROVIE DELLO STATO ITALIANE		Elaborato: INFRASTRUTTURE FERROVIARIE STRATEGICHE DEFINITE DALLA LEGGE OBIETTIVO N. 443/01 LINEA AV / AC TORINO VENEZIA tratta VERONA - PADOVA Lotto Funzionale Verona - Bivio Vicenza PROGETTO ESECUTIVO IMPIANTO DI SEGNALAMENTO PPM ALTAVILLA - ALLACCIAMENTO MdC PP01-04 - CESTELLI A / B / C								
ALTA SORVEGLIANZA: GRUPPO FERROVIE DELLO STATO ITALIANE		GENERAL CONTRACTOR: IFICAV2		Codifica Documento: IN1712EI2DXIZ22B0A01	REV.: 00.00	FORMATO: A3	SCALA: N/A			
Nome File: IN1712EI2DXIZ22B0A01A00.dwg		COMMESSA IN17	LOTTO 12	FASE E	ENTE I2	TIPO DOC. DX	OPERA/DISCIPLINA IZ22B0	PROGR. A01	REV. A	Foglio: 007 / 024

PP01-05

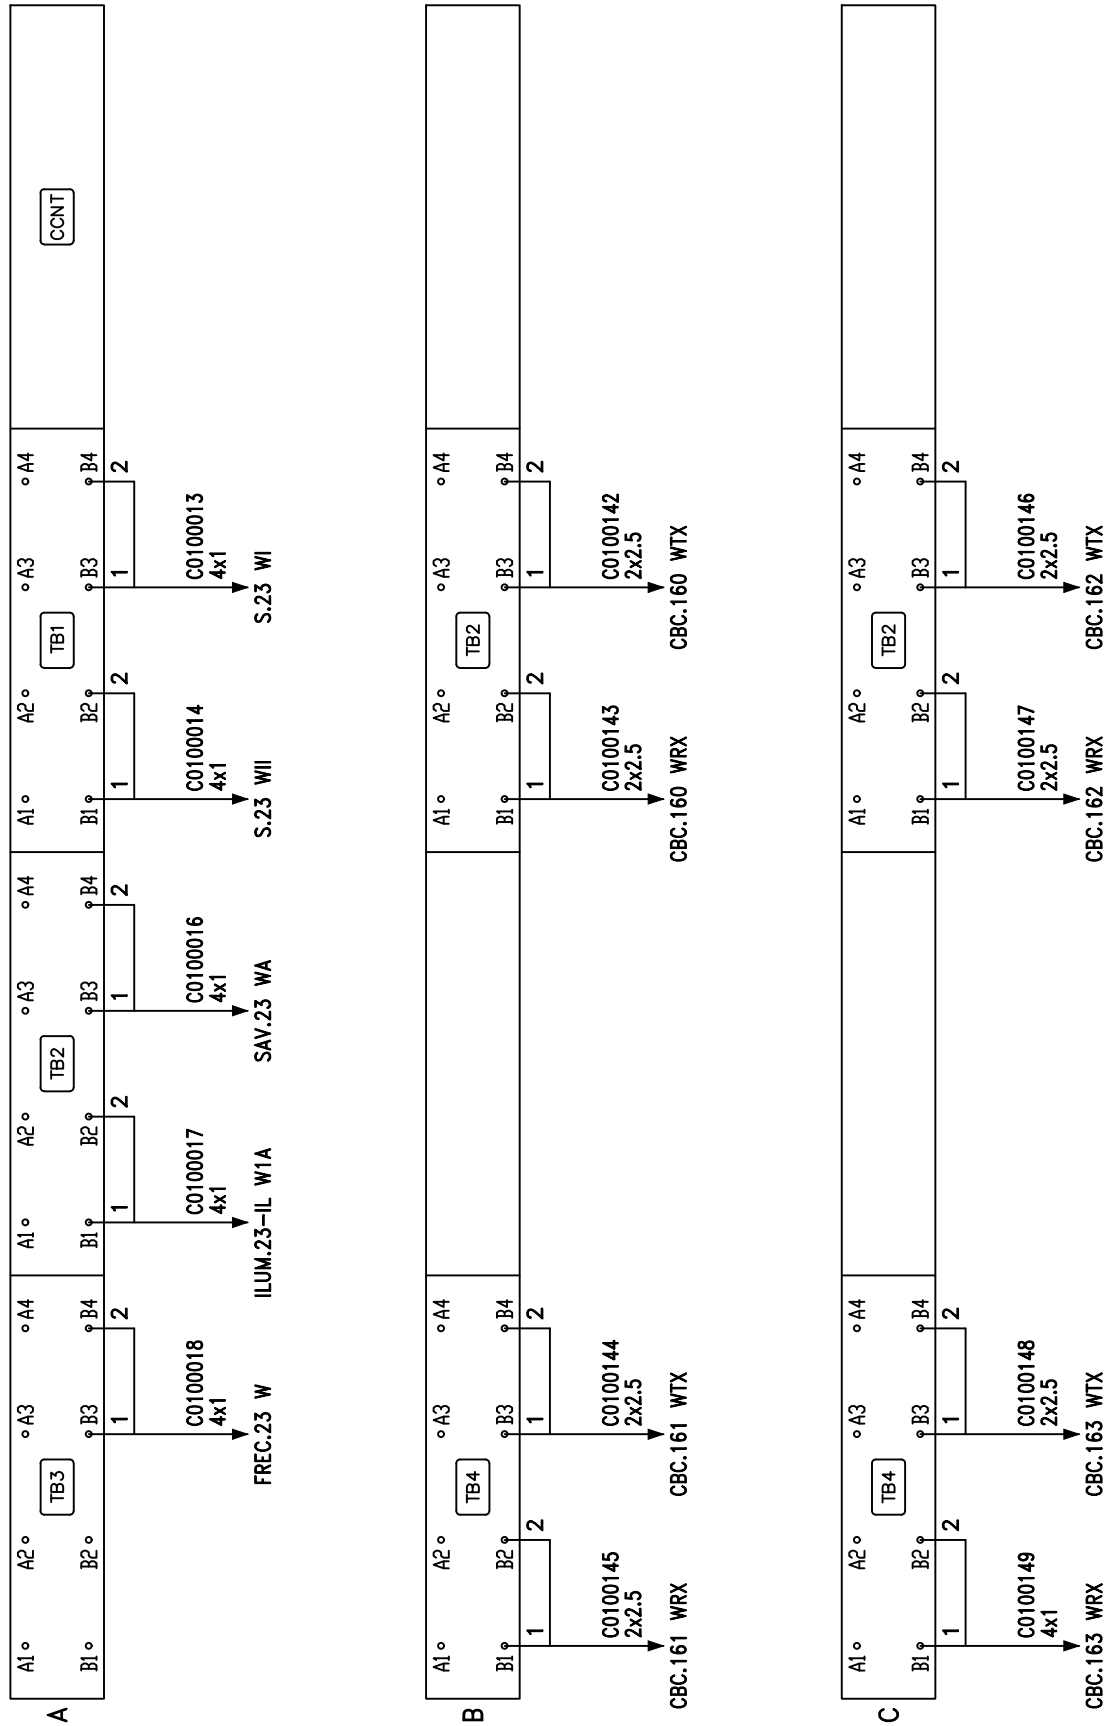


TABELLA CAVI

ENTE	N° CAVO	FORMAZIONE	CESTELLO	MODULO	CONTATTO
S.23 WI	C0100013	4x1	A	TB1	B3-B4
S.23 WII	C0100014	4x1	A	TB1	B1-B2
SAV.23 WA	C0100016	4x1	A	TB2	B3-B4
ILUM.23-IL W1A	C0100017	4x1	A	TB2	B1-B2
FREC.23 W	C0100018	4x1	A	TB3	B3-B4
CBC.160 WTX	C0100142	2x2.5	B	TB2	B3-B4
CBC.160 WRX	C0100143	2x2.5	B	TB2	B1-B2
CBC.161 WTX	C0100144	2x2.5	B	TB4	B3-B4
CBC.161 WRX	C0100145	2x2.5	B	TB4	B1-B2
CBC.162 WTX	C0100146	2x2.5	C	TB2	B3-B4
CBC.162 WRX	C0100147	2x2.5	C	TB2	B1-B2
CBC.163 WTX	C0100148	2x2.5	C	TB4	B3-B4
CBC.163 WRX	C0100149	4x1	C	TB4	B1-B2

COMMITTENTE: **RFI**
 RETE FERROVIARIA ITALIANA
 GRUPPO FERROVIE DELLO STATO ITALIANE
 ALTA SORVEGLIANZA: **ITAFERR**
 GRUPPO FERROVIE DELLO STATO ITALIANE
 GENERAL CONTRACTOR: **IFICAV2**
 Nome File: IN1712EI2DXIZ22B0A01A00.dwg

Elaborato: INFRASTRUTTURE FERROVIARIE STRATEGICHE DEFINITE DALLA LEGGE OBIETTIVO N. 443/01
 LINEA AV / AC TORINO VENEZIA tratta VERONA - PADOVA
 Lotto Funzionale Verona - Bivio Vicenza
 PROGETTO ESECUTIVO
 IMPIANTO DI SEGNALAMENTO
 PPM ALTAVILLA - ALLACCIAMENTO MdC
 PP01-05 - CESTELLI A / B / C
 Codifica Documento: IN1712EI2DXIZ22B0A01
 REV.: 00.00
 FORMATO: A3
 SCALA: N/A
 COMMESSA LOTTO FASE ENTE TIPO DOC. OPERA/DISCIPLINA PROGR. REV. Foglio:
IN17 12 E I2 DX IZ22B0 A01 A 008 / 024

PP01-06

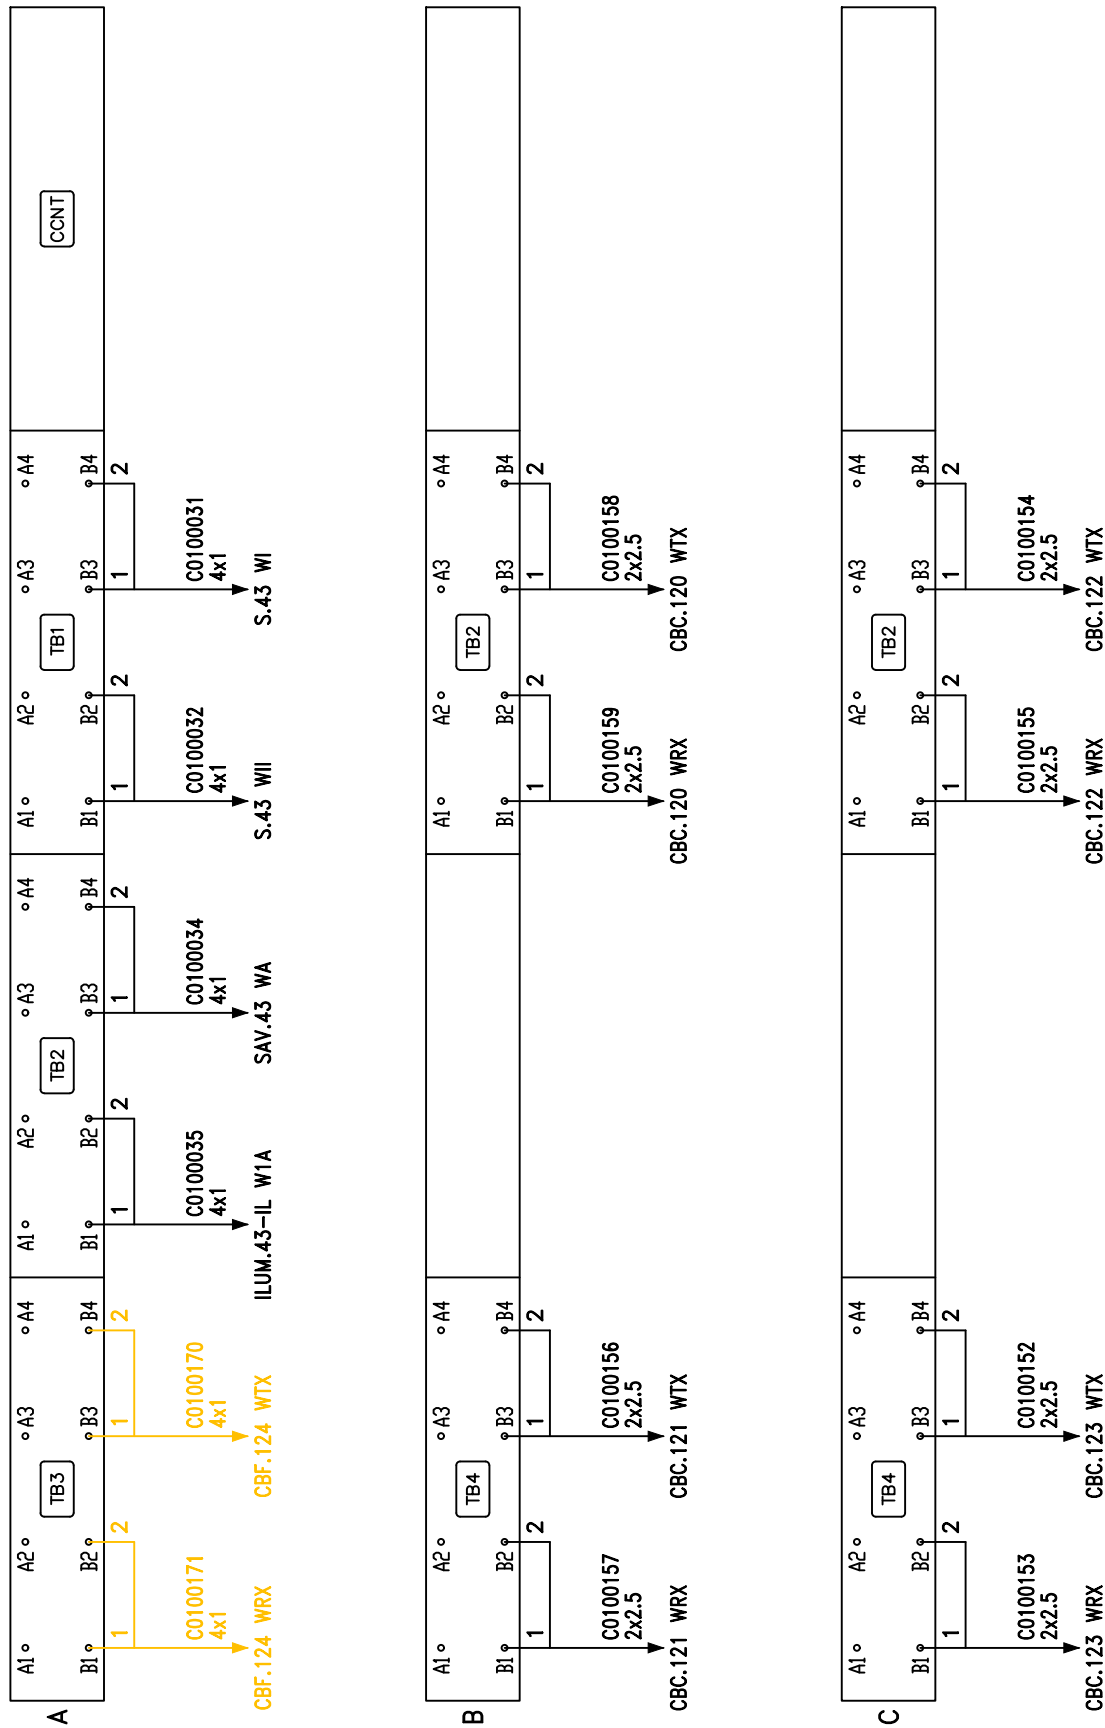


TABELLA CAVI

ENTE	N° CAVO	FORMAZIONE	CESTELLO	MODULO	CONTATTO
S.43 WI	C0100031	4x1	A	TB1	B3-B4
S.43 WII	C0100032	4x1	A	TB1	B1-B2
SAV.43 WA	C0100034	4x1	A	TB2	B3-B4
ILLUM.43-IL W1A	C0100035	4x1	A	TB2	B1-B2
CBF.124 WTX	C0100170	4x1	A	TB3	B3-B4
CBF.124 WRX	C0100171	4x1	A	TB3	B1-B2
CBC.120 WTX	C0100158	2x2.5	B	TB2	B3-B4
CBC.120 WRX	C0100159	2x2.5	B	TB2	B1-B2
CBC.121 WTX	C0100156	2x2.5	B	TB4	B3-B4
CBC.121 WRX	C0100157	2x2.5	B	TB4	B1-B2
CBC.122 WTX	C0100154	2x2.5	C	TB2	B3-B4
CBC.122 WRX	C0100155	2x2.5	C	TB2	B1-B2
CBC.123 WTX	C0100152	2x2.5	C	TB4	B3-B4
CBC.123 WRX	C0100153	2x2.5	C	TB4	B1-B2

COMMITTENTE: RFI
 RETE FERROVIARIA ITALIANA
 GRUPPO FERROVIE DELLO STATO ITALIANE

ALTA SORVEGLIANZA: ITALFERR
 GRUPPO FERROVIE DELLO STATO ITALIANE

GENERAL CONTRACTOR: IFICAV2

Nome File: IN1712EI2DXIZ22B0A01A00.dwg

Elaborato: INFRASTRUTTURE FERROVIARIE STRATEGICHE DEFINITE DALLA LEGGE OBIETTIVO N. 443/01
 LINEA AV / AC TORINO VENEZIA tratta VERONA - PADOVA
 Lotto Funzionale Verona - Bivio Vicenza
 PROGETTO ESECUTIVO
 IMPIANTO DI SEGNALAMENTO
 PPM ALTAVILLA - ALLACCIAMENTO MdC
 PP01-06 - CESTELLI A / B / C

Codifica Documento: IN1712EI2DXIZ22B0A01

REV.: 00.00 FORMATO: A3 SCALA: N/A

COMMESSA LOTTO FASE ENTE TIPO DOC. OPERA/DISCIPLINA PROGR. REV. Foglio:

IN17 12 E I2 DX IZ22B0 A01 A 009 / 024

PP02-01

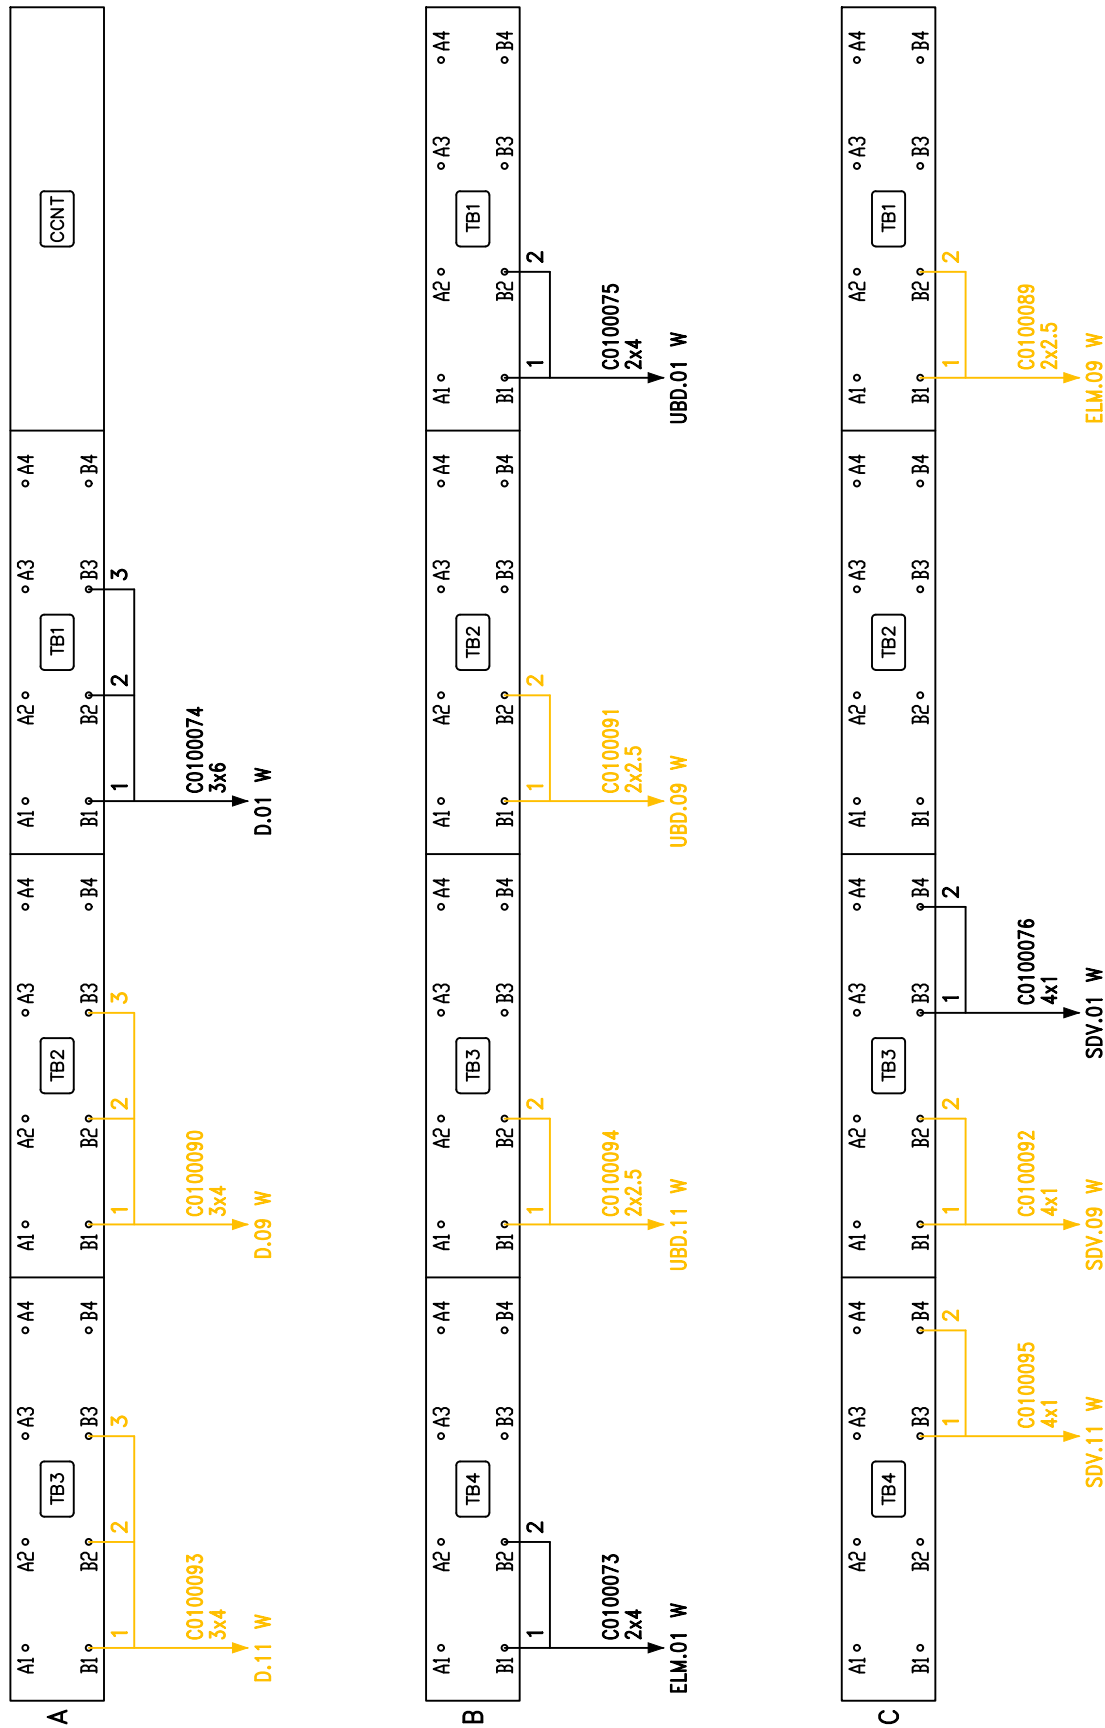


TABELLA CAVI

ENTE	N° CAVO	FORMAZIONE	CESTELLO	MODULO	CONTATTO
D.01 W	C0100074	3x6	A	TB1	B1-B2-B3
D.09 W	C0100090	3x4	A	TB2	B1-B2-B3
D.11 W	C0100093	3x4	A	TB3	B1-B2-B3
UBD.01 W	C0100075	2x4	B	TB1	B1-B2
UBD.09 W	C0100091	2x2.5	B	TB2	B1-B2
UBD.11 W	C0100094	2x2.5	B	TB3	B1-B2
ELM.01 W	C0100073	2x4	B	TB4	B1-B2
ELM.09 W	C0100089	2x2.5	C	TB1	B1-B2
SDV.01 W	C0100076	4x1	C	TB3	B3-B4
SDV.09 W	C0100092	4x1	C	TB3	B1-B2
SDV.11 W	C0100095	4x1	C	TB4	B3-B4

COMMITTENTE: RETE FERROVIARIA ITALIANA GRUPPO FERROVIE DELLO STATO ITALIANE		Elaborato: INFRASTRUTTURE FERROVIARIE STRATEGICHE DEFINITE DALLA LEGGE OBIETTIVO N. 443/01 LINEA AV / AC TORINO VENEZIA tratta VERONA - PADOVA Lotto Funzionale Verona - Bivio Vicenza PROGETTO ESECUTIVO IMPIANTO DI SEGNALAMENTO PPM ALTAVILLA - ALLACCIAMENTO MdC PP02-01 - CESTELLI A / B / C								
ALTA SORVEGLIANZA: GRUPPO FERROVIE DELLO STATO ITALIANE		GENERAL CONTRACTOR: 		Codifica Documento: IN1712E12DXIZ22B0A01	REV.: 00.00	FORMATO: A3	SCALA: N/A			
Nome File: IN1712E12DXIZ22B0A01A00.dwg		COMMESSA IN17	LOTTO 12	FASE E	ENTE I2	TIPO DOC. DX	OPERA/DISCIPLINA IZ22B0	PROGR. A01	REV. A	Foglio: 010 / 024

PP02-02

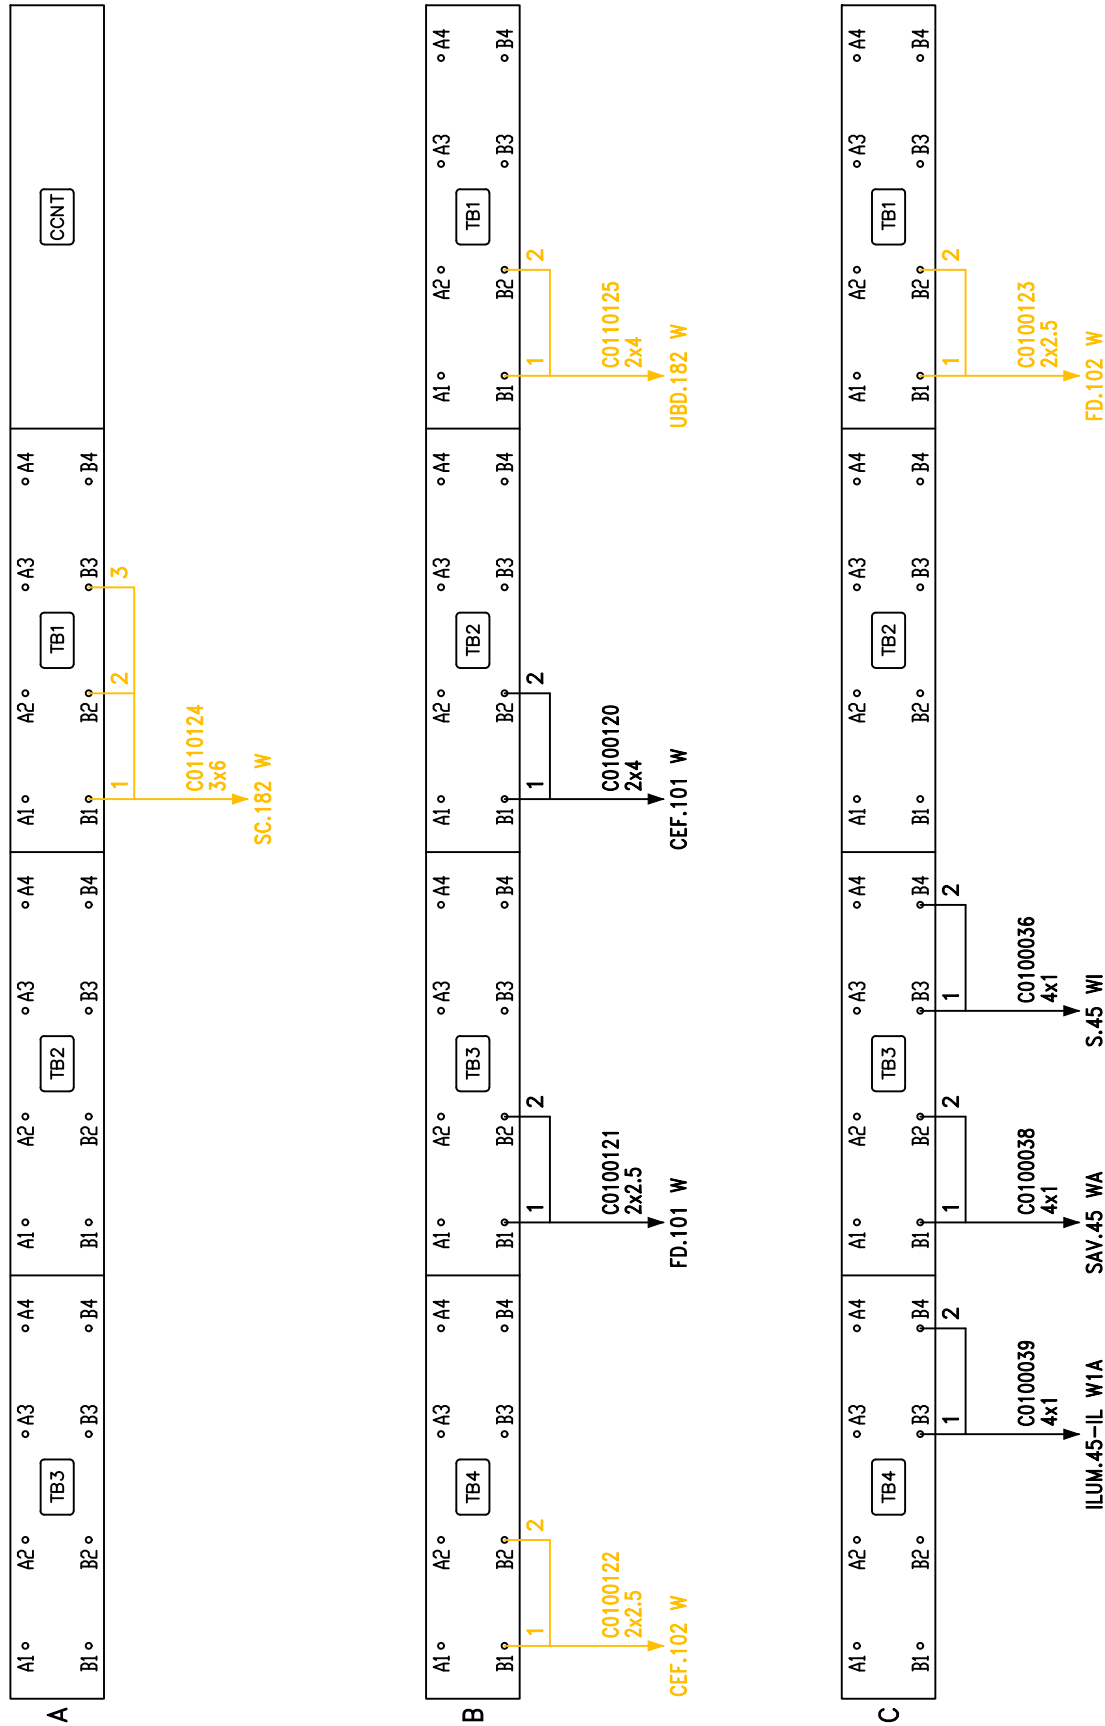


TABELLA CAVI

ENTE	N° CAVO	FORMAZIONE	CESTELLO	MODULO	CONTATTO
SC.182 W	C0110124	3x6	A	TB1	B1-B2-B3
UBD.182 W	C0110125	2x4	B	TB1	B1-B2
CEF.101 W	C0100120	2x4	B	TB2	B1-B2
FD.101 W	C0100121	2x2.5	B	TB3	B1-B2
CEF.102 W	C0100122	2x2.5	B	TB4	B1-B2
FD.102 W	C0100123	2x2.5	C	TB1	B1-B2
S.45 WI	C0100036	4x1	C	TB3	B3-B4
SAV.45 WA	C0100038	4x1	C	TB3	B1-B2
ILUM.45-IL W1A	C0100039	4x1	C	TB4	B3-B4

COMMITTENTE: RETE FERROVIARIA ITALIANA GRUPPO FERROVIE DELLO STATO ITALIANE	Elaborato: INFRASTRUTTURE FERROVIARIE STRATEGICHE DEFINITE DALLA LEGGE OBIETTIVO N. 443/01 LINEA AV / AC TORINO VENEZIA tratta VERONA - PADOVA Lotto Funzionale Verona - Bivio Vicenza PROGETTO ESECUTIVO IMPIANTO DI SEGNALAMENTO PPM ALTAVILLA - ALLACCIAMENTO MdC PP02-02 - CESTELLI A / B / C								
ALTA SORVEGLIANZA: GRUPPO FERROVIE DELLO STATO ITALIANE	GENERAL CONTRACTOR: IFICAV2		Codifica Documento: IN1712EI2DXIZ22B0A01	REV.: 00.00	FORMATO: A3	SCALA: N/A			
Nome File: IN1712EI2DXIZ22B0A01A00.dwg	COMMESSA IN17	LOTTO 12	FASE E	ENTE I2	TIPO DOC. DX	OPERA/DISCIPLINA IZ22B0	PROGR. A01	REV. A	Foglio: 011 / 024

PP02-03

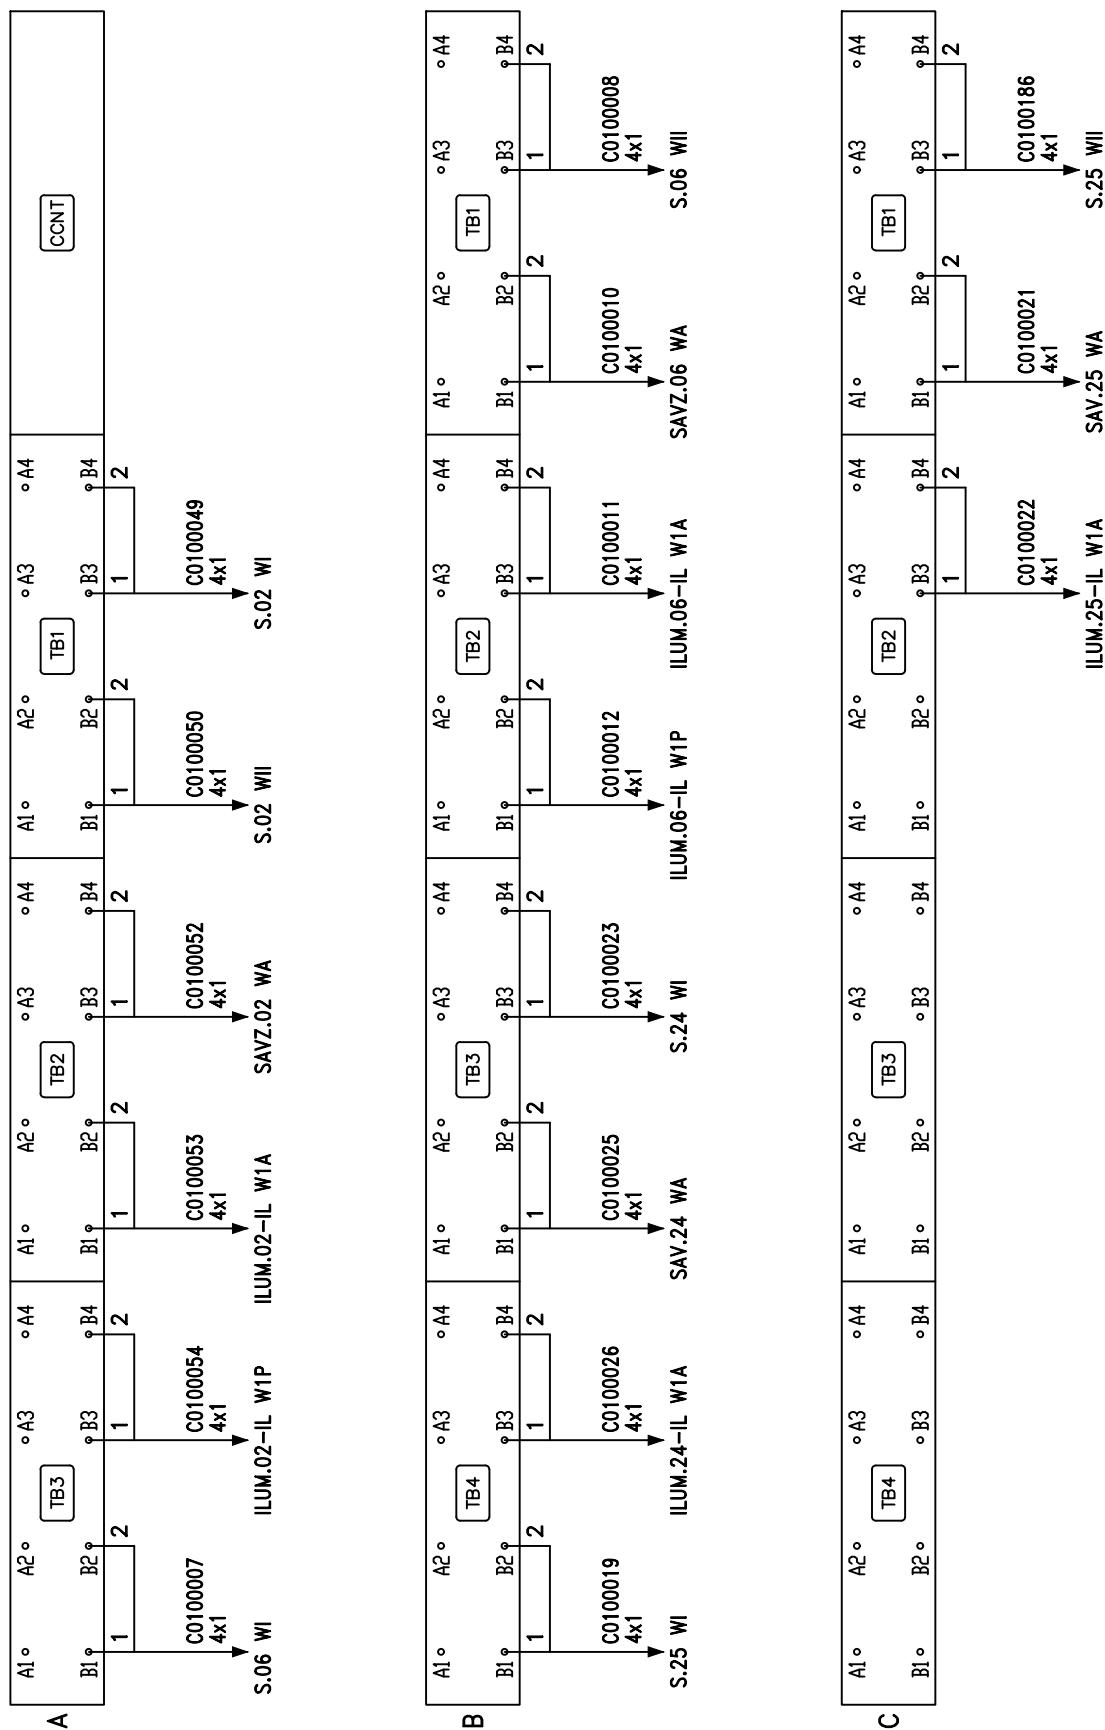


TABELLA CAVI

ENTE	N° CAVO	FORMAZIONE	CESTELLO	MODULO	CONTATTO
S.02 WI	C0100049	4x1	A	TB1	B3-B4
S.02 WII	C0100050	4x1	A	TB1	B1-B2
SAVZ.02 WA	C0100052	4x1	A	TB2	B3-B4
ILUM.02-IL W1A	C0100053	4x1	A	TB2	B1-B2
ILUM.02-IL W1P	C0100054	4x1	A	TB3	B3-B4
S.06 WI	C0100007	4x1	A	TB3	B1-B2
S.06 WII	C0100008	4x1	B	TB1	B3-B4
SAVZ.06 WA	C0100010	4x1	B	TB1	B1-B2
ILUM.06-IL W1A	C0100011	4x1	B	TB2	B3-B4
ILUM.06-IL W1P	C0100012	4x1	B	TB2	B1-B2
S.24 WI	C0100023	4x1	B	TB3	B3-B4
SAVZ.24 WA	C0100025	4x1	B	TB3	B1-B2
ILUM.24-IL W1A	C0100026	4x1	B	TB4	B3-B4
S.25 WI	C0100019	4x1	B	TB4	B1-B2
S.25 WII	C0100186	4x1	C	TB1	B3-B4
SAVZ.25 WA	C0100021	4x1	C	TB1	B1-B2
ILUM.25-IL W1A	C0100022	4x1	C	TB2	B3-B4

NOTA :
 Spostare cavo del RIP.Ip24 W1 al PP01-03
 Spostare cavo del SAV.Ip24 WR W1 al PP01-04

COMMITTENTE:  RETE FERROVIARIA ITALIANA GRUPPO FERROVIE DELLO STATO ITALIANE		Elaborato: INFRASTRUTTURE FERROVIARIE STRATEGICHE DEFINITE DALLA LEGGE OBIETTIVO N. 443/01 LINEA AV / AC TORINO VENEZIA tratta VERONA - PADOVA Lotto Funzionale Verona - Bivio Vicenza PROGETTO ESECUTIVO IMPIANTO DI SEGNALAMENTO PPM ALTAVILLA - ALLACCIAMENTO MdC PP02-03 - CESTELLI A / B / C								
ALTA SORVEGLIANZA:  GRUPPO FERROVIE DELLO STATO ITALIANE		GENERAL CONTRACTOR: 		Codifica Documento: IN1712E12DXIZ22B0A01	REV.: 00.00	FORMATO: A3	SCALA: N/A			
Nome File: IN1712E12DXIZ22B0A01A00.dwg		COMMESSA IN17	LOTTO 12	FASE E	ENTE I2	TIPO DOC. DX	OPERA/DISCIPLINA IZ22B0	PROGR. A01	REV. A	Foglio: 012 / 024

PP02-04

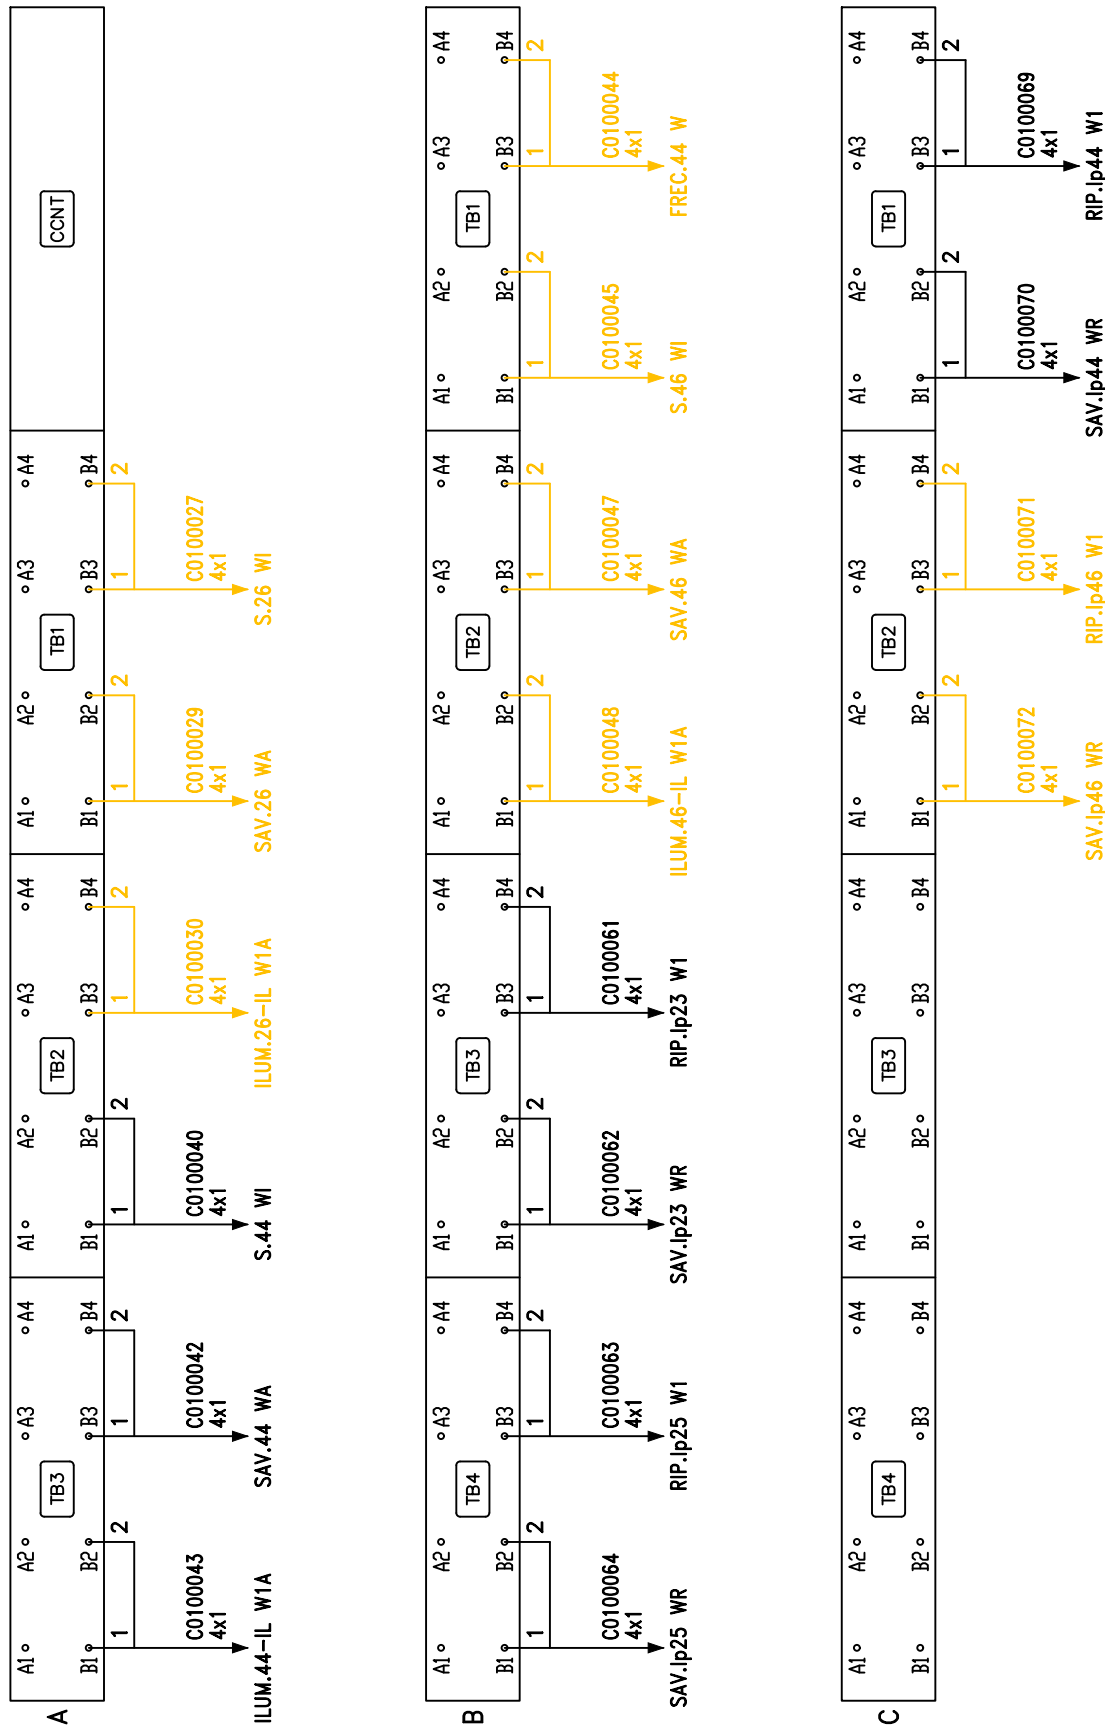


TABELLA CAVI

ENTE	N° CAVO	FORMAZIONE	CESTELLO	MODULO	CONTATTO
S.26 WI	C0100027	4x1	A	TB1	B3-B4
SAV.26 WA	C0100029	4x1	A	TB1	B1-B2
ILUM.26-IL W1A	C0100030	4x1	A	TB2	B3-B4
S.44 WI	C0100040	4x1	A	TB2	B1-B2
SAV.44 WA	C0100042	4x1	A	TB3	B3-B4
ILUM.44-IL W1A	C0100043	4x1	A	TB3	B1-B2
FREC.44 W	C0100044	4x1	B	TB1	B3-B4
S.46 WI	C0100045	4x1	B	TB1	B1-B2
SAV.46 WA	C0100047	4x1	B	TB2	B3-B4
ILUM.46-IL W1A	C0100048	4x1	B	TB2	B1-B2
RIP.ip23 W1	C0100061	4x1	B	TB3	B3-B4
SAV.ip23 WR	C0100062	4x1	B	TB3	B1-B2
RIP.ip25 W1	C0100063	4x1	B	TB4	B3-B4
SAV.ip25 WR	C0100064	4x1	B	TB4	B1-B2
RIP.ip44 W1	C0100069	4x1	C	TB1	B3-B4
SAV.ip44 WR	C0100070	4x1	C	TB1	B1-B2
RIP.ip46 W1	C0100071	4x1	C	TB2	B3-B4
SAV.ip46 WR	C0100072	4x1	C	TB2	B1-B2

COMMITTENTE: RETE FERROVIARIA ITALIANA GRUPPO FERROVIE DELLO STATO ITALIANE		Elaborato: INFRASTRUTTURE FERROVIARIE STRATEGICHE DEFINITE DALLA LEGGE OBIETTIVO N. 443/01 LINEA AV / AC TORINO VENEZIA tratta VERONA - PADOVA Lotto Funzionale Verona - Bivio Vicenza PROGETTO ESECUTIVO IMPIANTO DI SEGNALAMENTO PPM ALTAVILLA - ALLACCIAMENTO MdC PP02-04 - CESTELLI A / B / C								
ALTA SORVEGLIANZA: GRUPPO FERROVIE DELLO STATO ITALIANE		GENERAL CONTRACTOR: 		Codifica Documento: IN1712EI2DXIZ22B0A01	REV.: 00.00	FORMATO: A3	SCALA: N/A			
Nome File: IN1712EI2DXIZ22B0A01A00.dwg		COMMESSA IN17	LOTTO 12	FASE E	ENTE I2	TIPO DOC. DX	OPERA/DISCIPLINA IZ22B0	PROGR. A01	REV. A	Foglio: 013 / 024

PP02-05

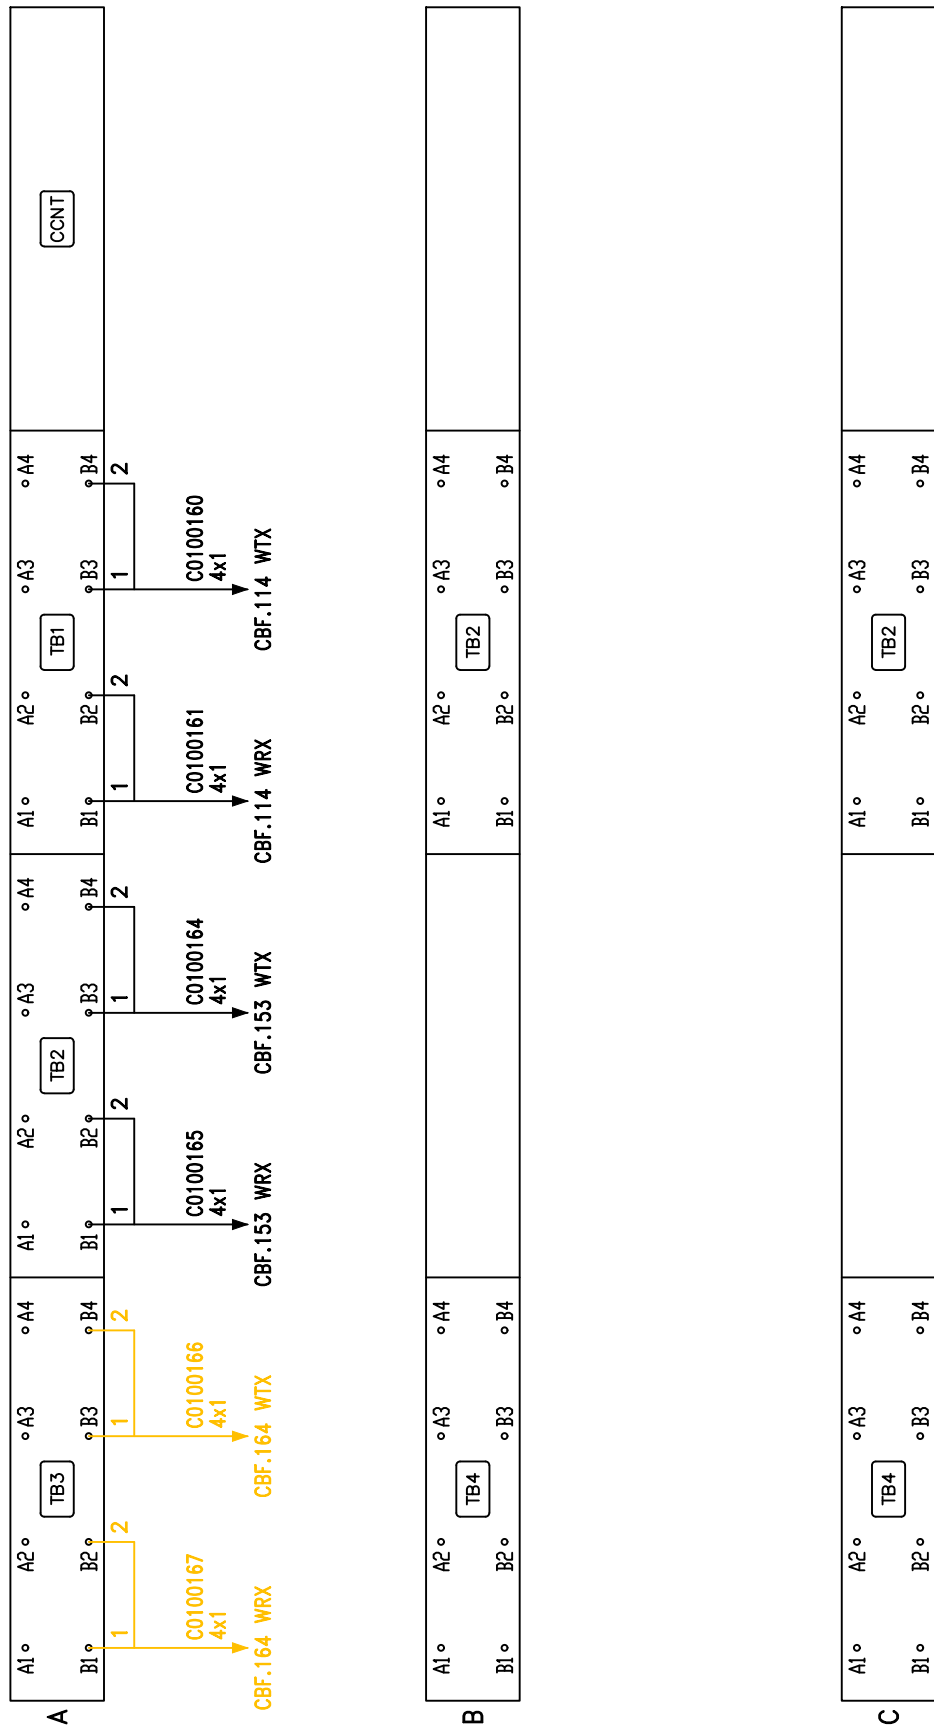




TABELLA CAVI

ENTE	N° CAVO	FORMAZIONE	CESTELLO	MODULO	CONTATTO
CBF.114 WTX	C0100160	4x1	A	TB1	B3-B4
CBF.114 WRX	C0100161	4x1	A	TB1	B1-B2
CBF.153 WTX	C0100164	4x1	A	TB2	B3-B4
CBF.153 WRX	C0100165	4x1	A	TB2	B1-B2
CBF.164 WTX	C0100166	4x1	A	TB3	B3-B4
CBF.164 WRX	C0100167	4x1	A	TB3	B1-B2

NOTA: Cavi spostati nel PP03-02

COMMITTENTE: <small>RFI RETE FERROVIARIA ITALIANA GRUPPO FERROVIE DELLO STATO ITALIANE</small>	Elaborato: INFRASTRUTTURE FERROVIARIE STRATEGICHE DEFINITE DALLA LEGGE OBIETTIVO N. 443/01 LINEA AV / AC TORINO VENEZIA tratta VERONA - PADOVA Lotto Funzionale Verona - Bivio Vicenza PROGETTO ESECUTIVO IMPIANTO DI SEGNALAMENTO PPM ALTAVILLA - ALLACCIAMENTO MdC PP02-05 - CESTELLI A / B / C									
ALTA SORVEGLIANZA: <small>ITALFERR GRUPPO FERROVIE DELLO STATO ITALIANE</small>	GENERAL CONTRACTOR: <small>IFICAV2</small>		Codifica Documento: IN1712EI2DXIZ22B0A01	REV.: 00.00	FORMATO: A3	SCALA: N/A				
Nome File: IN1712EI2DXIZ22B0A01A00.dwg		COMMESSA IN17	LOTTO 12	FASE E	ENTE I2	TIPO DOC. DX	OPERA/DISCIPLINA IZ22B0	PROGR. A01	REV. A	Foglio: 014 / 024

PP02-06

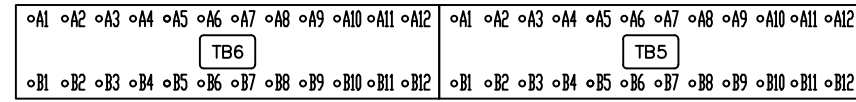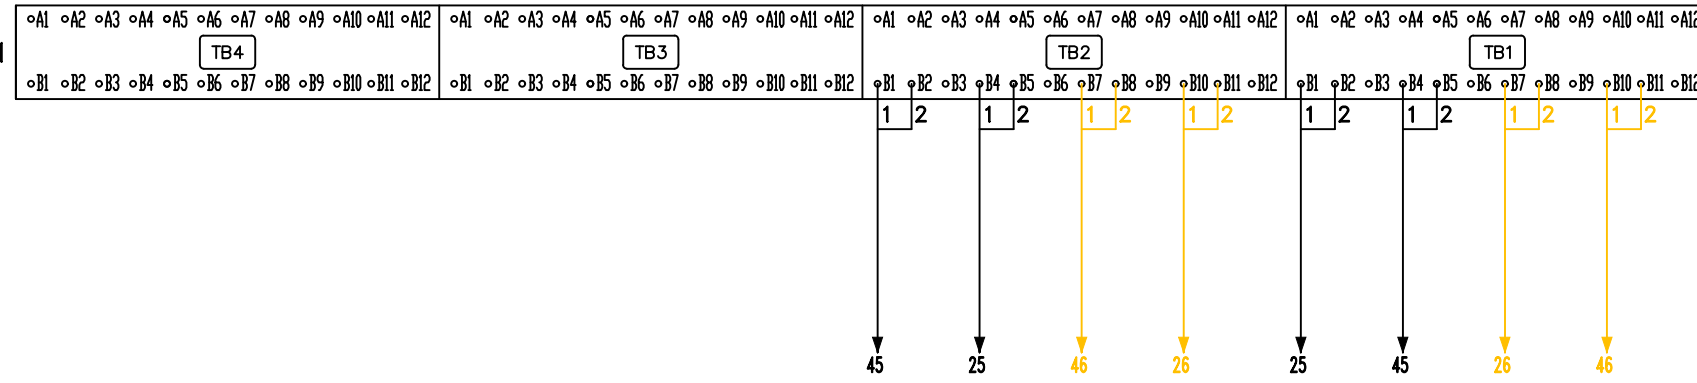

ENTE	N° CAVO	FORMAZIONE	CESTELLO	MODULO	CONTATTO
25			1	TB1	B1-B2
45			1	TB1	B4-B5
26			1	TB1	B7-B8
46			1	TB1	B10-B11
45			1	TB2	B1-B2
25			1	TB2	B4-B5
46			1	TB2	B7-B8
26			1	TB2	B10-B11

NOTA: Per Formazione, lunghezza e sezione cavo vedere Tav.05 SCMT

COMMITTENTE: RETE FERROVIARIA ITALIANA GRUPPO FERROVIE DELLO STATO ITALIANE	Elaborato: INFRASTRUTTURE FERROVIARIE STRATEGICHE DEFINITE DALLA LEGGE OBIETTIVO N. 443/01 LINEA AV / AC TORINO VENEZIA tratta VERONA - PADOVA Lotto Funzionale Verona - Bivio Vicenza PROGETTO ESECUTIVO IMPIANTO DI SEGNALAMENTO PPM ALTAVILLA - ALLACCIAMENTO MdC PP02-06 - CESTELLO 1 (VISTA POSTERIORE)								
ALTA SORVEGLIANZA: GRUPPO FERROVIE DELLO STATO ITALIANE	Codifica Documento: IN1712E12DXIZ22B0A01								
GENERAL CONTRACTOR: ITICAV2	REV.: 00.00	FORMATO: A3	SCALA: N/A						
Nome File: IN1712E12DXIZ22B0A01A00.dwg	COMMESSA IN17	LOTTO 12	FASE E	ENTE I2	TIPO DOC. DX	OPERA/DISCIPLINA IZ22B0	PROGR. A01	REV. A	Foglio: 015 / 024

PP02-06

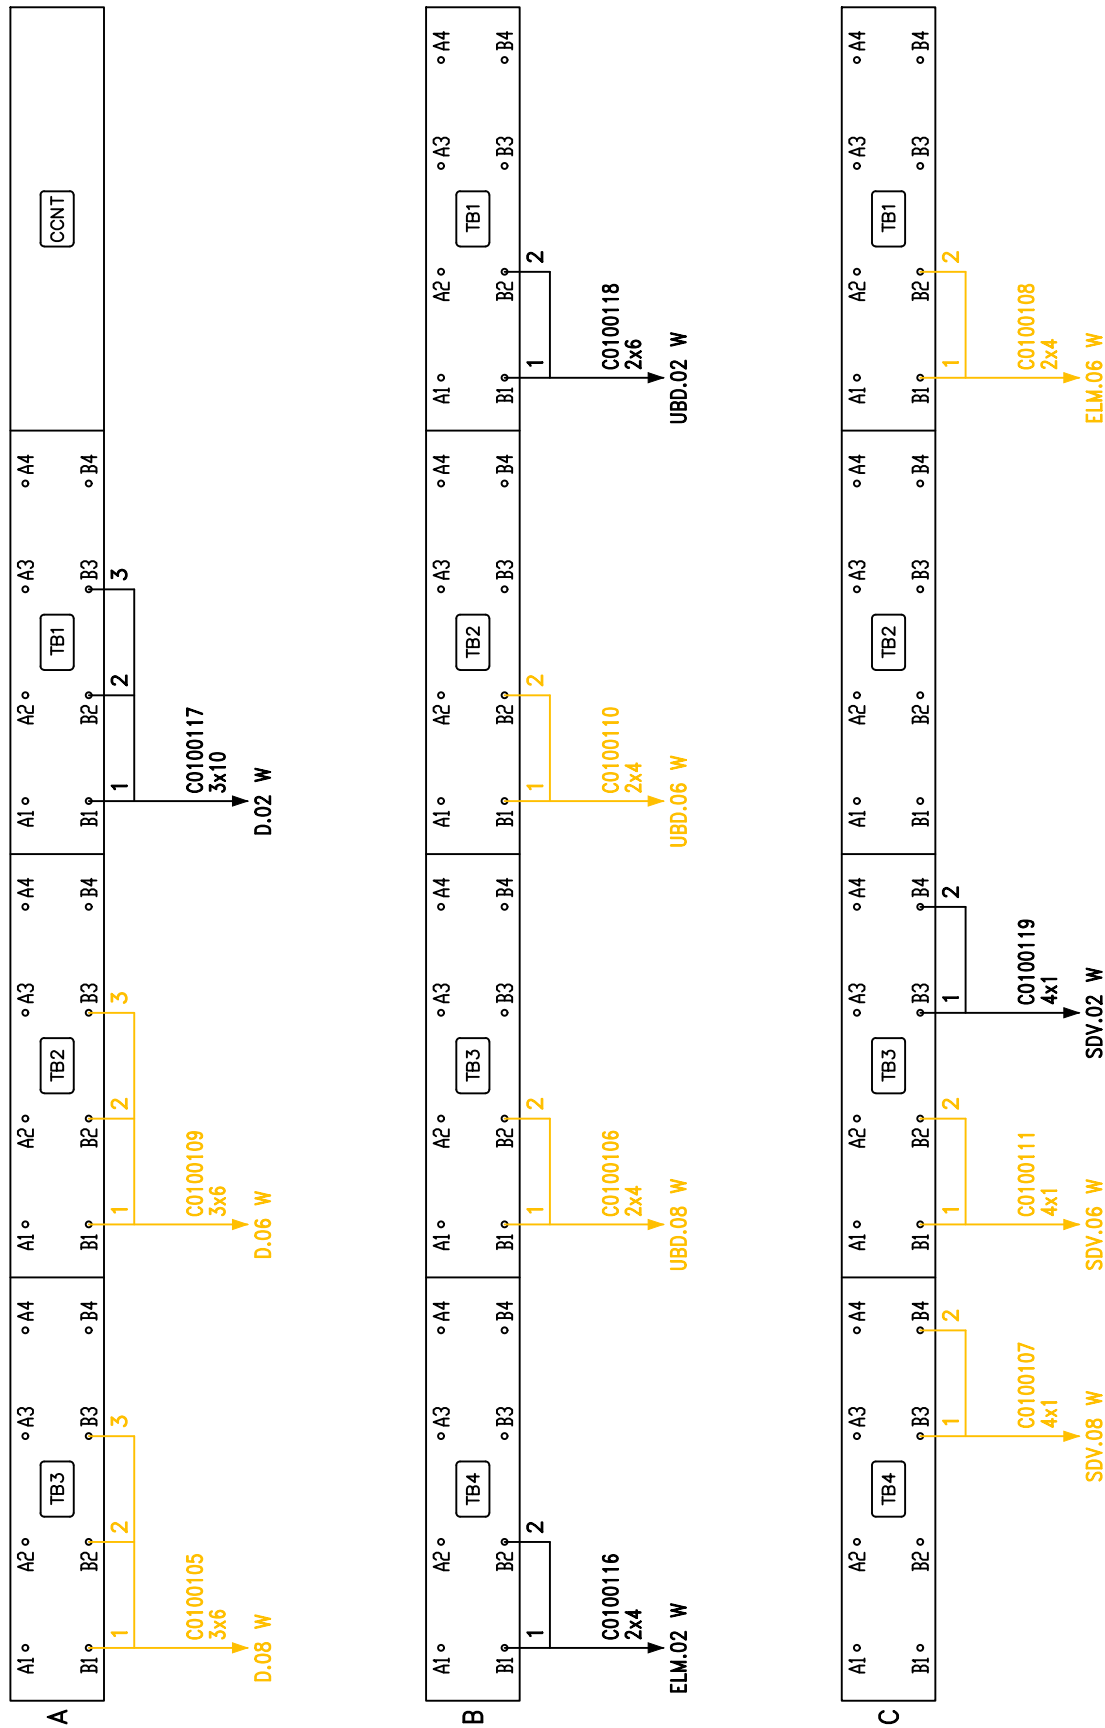


TABELLA CAVI

ENTE	N° CAVO	FORMAZIONE	CESTELLO	MODULO	CONTATTO
D.02 W	C0100117	3x10	A	TB1	B1-B2-B3
D.06 W	C0100109	3x6	A	TB2	B1-B2-B3
D.08 W	C0100105	3x6	A	TB3	B1-B2-B3
UBD.02 W	C0100118	2x6	B	TB1	B1-B2
UBD.06 W	C0100110	2x4	B	TB2	B1-B2
UBD.08 W	C0100106	2x4	B	TB3	B1-B2
ELM.02 W	C0100116	2x4	B	TB4	B1-B2
ELM.06 W	C0100108	2x4	C	TB1	B1-B2
SDV.02 W	C0100119	4x1	C	TB3	B3-B4
SDV.06 W	C0100111	4x1	C	TB3	B1-B2
SDV.08 W	C0100107	4x1	C	TB4	B3-B4

COMMITTENTE: RETE FERROVIARIA ITALIANA GRUPPO FERRE DELLO STATO ITALIANE		Elaborato: INFRASTRUTTURE FERROVIARIE STRATEGICHE DEFINITE DALLA LEGGE OBIETTIVO N. 443/01 LINEA AV / AC TORINO VENEZIA tratta VERONA - PADOVA Lotto Funzionale Verona - Bivio Vicenza PROGETTO ESECUTIVO IMPIANTO DI SEGNALAMENTO PPM ALTAVILLA - ALLACCIAMENTO MdC PP02-06 - CESTELLI A / B / C										
ALTA SORVEGLIANZA: GRUPPO FERROVIE DELLO STATO ITALIANE		Codifica Documento: IN1712E12DXIZ22B0A01		REV.: 00.00	FORMATO: A3	SCALA: N/A						
GENERAL CONTRACTOR: IFICAV2		Nome File: IN1712E12DXIZ22B0A01A00.dwg		COMMESSA IN17	LOTTO 12	FASE E	ENTE I2	TIPO DOC. DX	OPERA/DISCIPLINA IZ22B0	PROGR. A01	REV. A	Foglio: 016 / 024

PP02-07

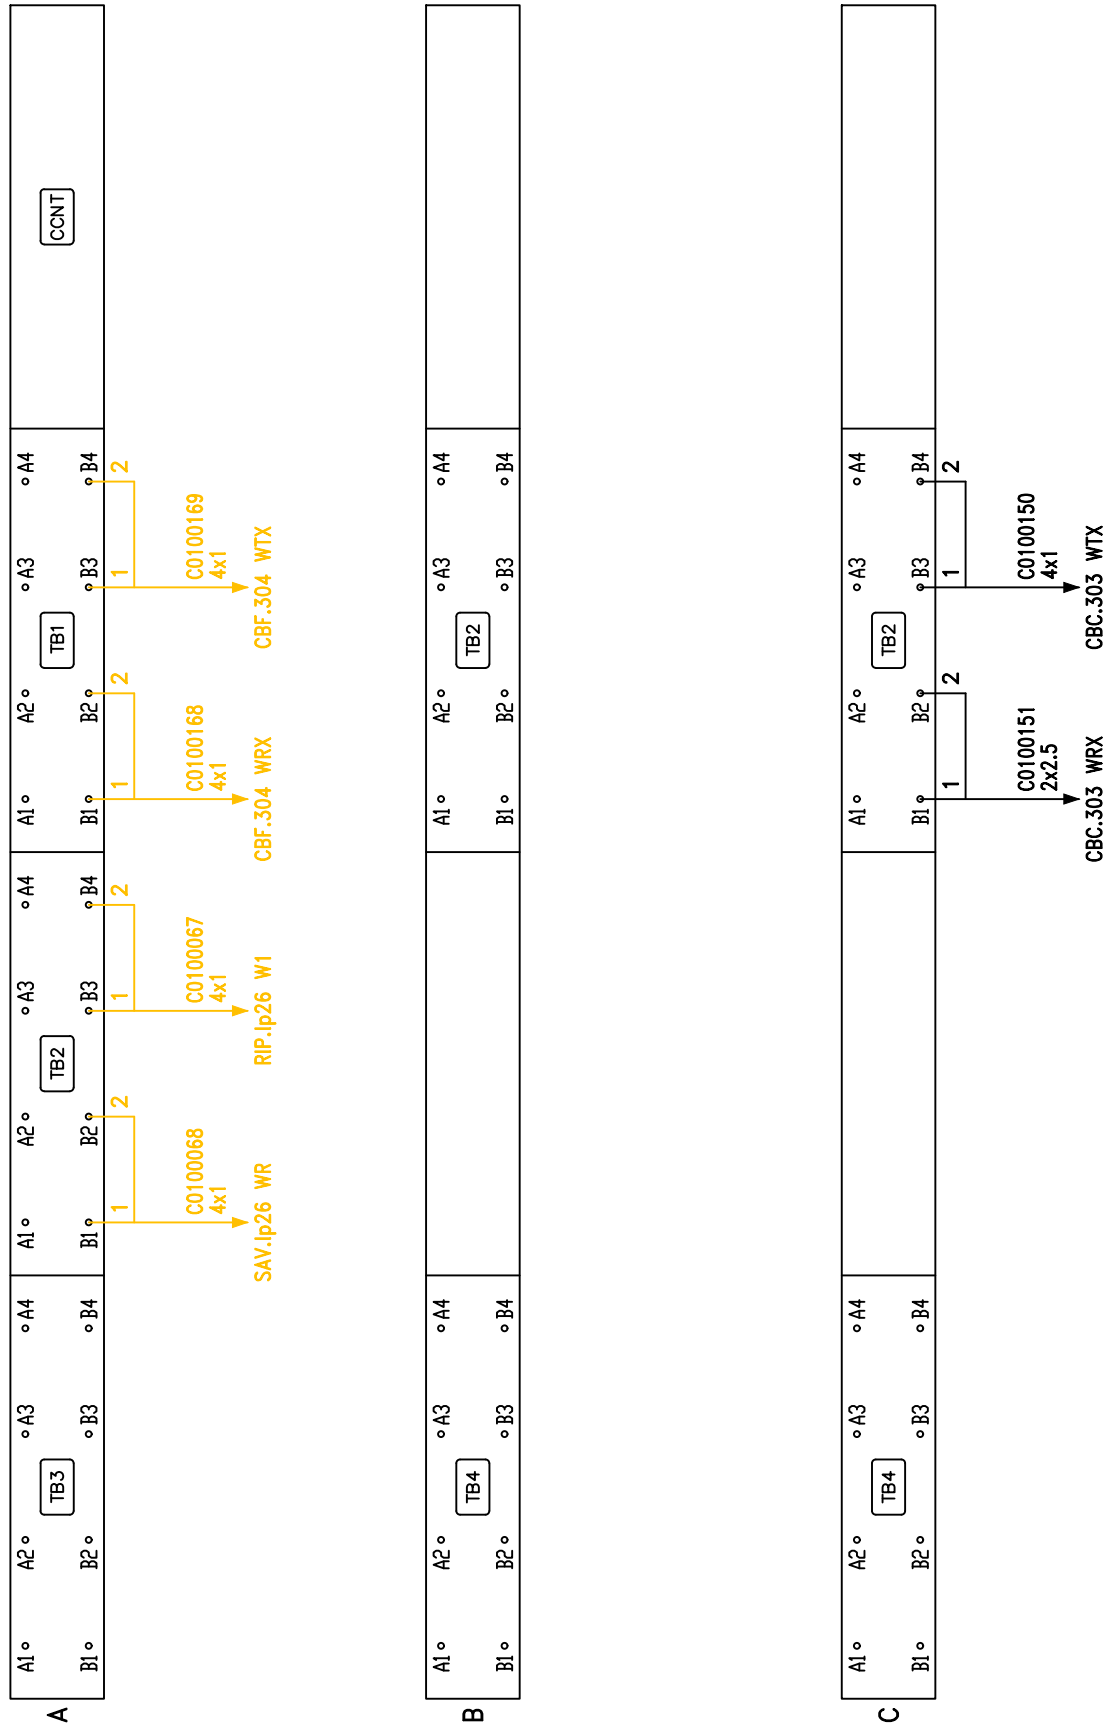





TABELLA CAVI

ENTE	N° CAVO	FORMAZIONE	CESTELLO	MODULO	CONTATTO
CBF.304 WTX	C0100169	4x1	A	TB1	B3-B4
CBF.304 WRX	C0100168	4x1	A	TB1	B1-B2
RIP.ip26 W1	C0100067	4x1	A	TB2	B3-B4
SAV.ip26 WR	C0100068	4x1	A	TB2	B1-B2
CBC.303 WTX	C0100150	4x1	C	TB2	B3-B4
CBC.303 WRX	C0100151	2x2.5	C	TB2	B1-B2

COMMITTENTE:  ALTA SORVEGLIANZA: 	Elaborato: INFRASTRUTTURE FERROVIARIE STRATEGICHE DEFINITE DALLA LEGGE OBIETTIVO N. 443/01 LINEA AV / AC TORINO VENEZIA tratta VERONA - PADOVA Lotto Funzionale Verona - Bivio Vicenza PROGETTO ESECUTIVO IMPIANTO DI SEGNALAMENTO PPM ALTAVILLA - ALLACCIAMENTO MdC PP02-07 - CESTELLI A / B / C								
GENERAL CONTRACTOR: 	Codifica Documento: IN1712EI2DXIZ22B0A01	REV.: 00.00	FORMATO: A3	SCALA: N/A					
Nome File: IN1712EI2DXIZ22B0A01A00.dwg	COMMESSA IN17	LOTTO 12	FASE E	ENTE I2	TIPO DOC. DX	OPERA/DISCIPLINA IZ22B0	PROGR. A01	REV. A	Foglio: 017 / 024

PP03-01

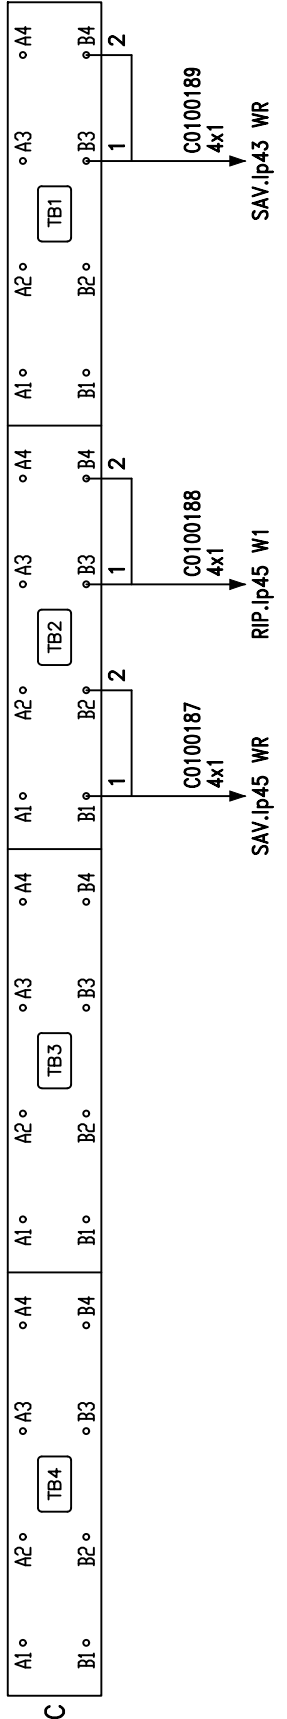
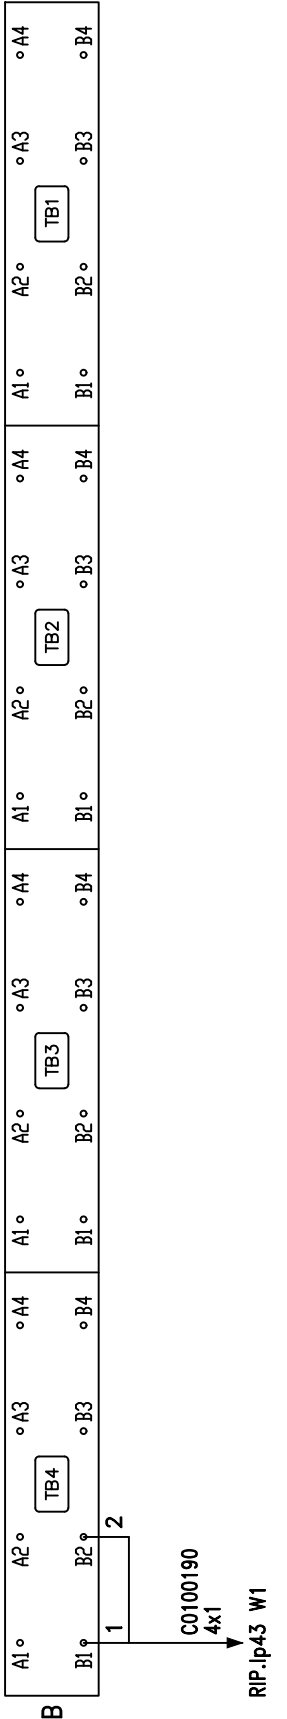
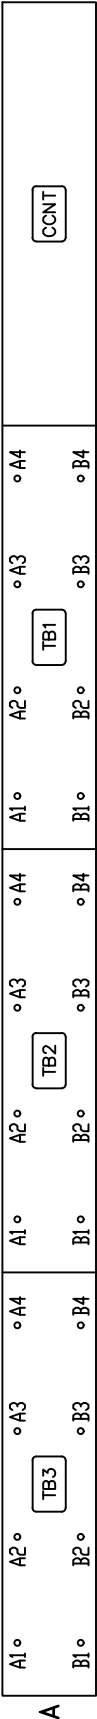





TABELLA CAVI

ENTE	N° CAVO	FORMAZIONE	CESTELLO	MODULO	CONTATTO
RIP.ip43 W1	C0100189	4x1	B	TB4	B1-B2
SAV.ip43 WR	C0100190	4x1	C	TB1	B3-B4
RIP.ip45 W1	C0100187	4x1	C	TB2	B3-B4
SAV.ip45 WR	C0100188	4x1	C	TB2	B1-B2

COMMITTENTE:  RETE FERROVIARIA ITALIANA GRUPPO FERROVIE DELLO STATO ITALIANE		Elaborato: INFRASTRUTTURE FERROVIARIE STRATEGICHE DEFINITE DALLA LEGGE OBIETTIVO N. 443/01 LINEA AV / AC TORINO VENEZIA tratta VERONA - PADOVA Lotto Funzionale Verona - Bivio Vicenza PROGETTO ESECUTIVO IMPIANTO DI SEGNALAMENTO PPM ALTAVILLA - ALLACCIAMENTO MdC PP03-01 - CESTELLI A / B / C							
ALTA SORVEGLIANZA:  GRUPPO FERROVIE DELLO STATO ITALIANE	GENERAL CONTRACTOR: 	Codifica Documento: IN1712E12DXIZ22B0A01	REV.: 00.00	FORMATO: A3	SCALA: N/A				
Nome File: IN1712E12DXIZ22B0A01A00.dwg	COMMESSA IN17	LOTTO 12	FASE E	ENTE I2	TIPO DOC. DX	OPERA/DISCIPLINA IZ22B0	PROGR. A01	REV. A	Foglio: 018 / 024

PP03-02

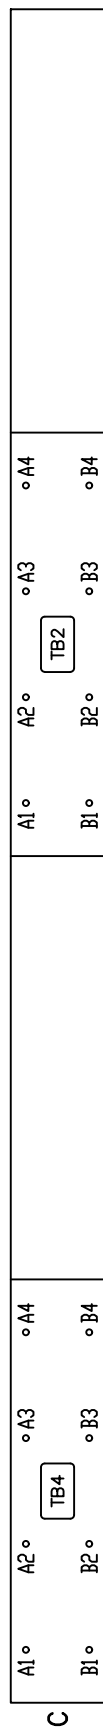
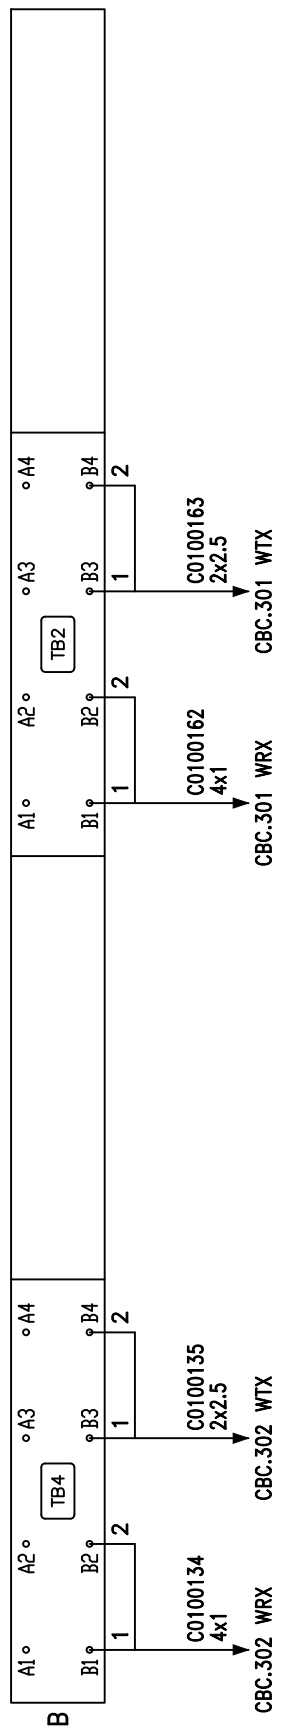
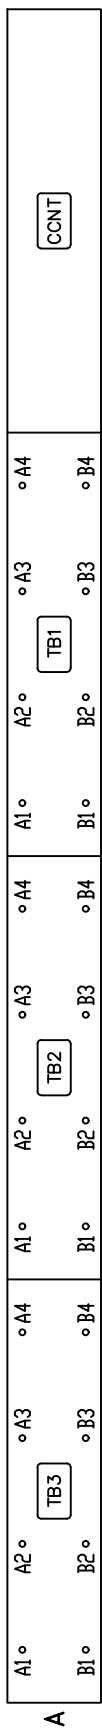





TABELLA CAVI

ENTE	N° CAVO	FORMAZIONE	CESTELLO	MODULO	CONTATTO
CBC.301 WTX	C0100163	2x2.5	B	TB2	B3-B4
CBC.301 WRX	C0100162	4x1	B	TB2	B1-B2
CBC.302 WTX	C0100135	2x2.5	B	TB4	B3-B4
CBC.302 WRX	C0100134	4x1	B	TB4	B1-B2

NOTA: Cavi esistenti spostati dal 02-05

COMMITTENTE:  ALTA SORVEGLIANZA: 	Elaborato: INFRASTRUTTURE FERROVIARIE STRATEGICHE DEFINITE DALLA LEGGE OBIETTIVO N. 443/01 LINEA AV / AC TORINO VENEZIA tratta VERONA - PADOVA Lotto Funzionale Verona - Bivio Vicenza PROGETTO ESECUTIVO IMPIANTO DI SEGNALAMENTO PPM ALTAVILLA - ALLACCIAMENTO MdC PP03-02 - CESTELLI A / B / C								
GENERAL CONTRACTOR: 	Codifica Documento: IN1712EI2DXIZ22B0A01	REV.: 00.00	FORMATO: A3	SCALA: N/A					
Nome File: IN1712EI2DXIZ22B0A01A00.dwg	COMMESSA IN17	LOTTO 12	FASE E	ENTE I2	TIPO DOC. DX	OPERA/DISCIPLINA IZ22B0	PROGR. A01	REV. A	Foglio: 019 / 024

PP06-01 (Linea lato Vicenza)

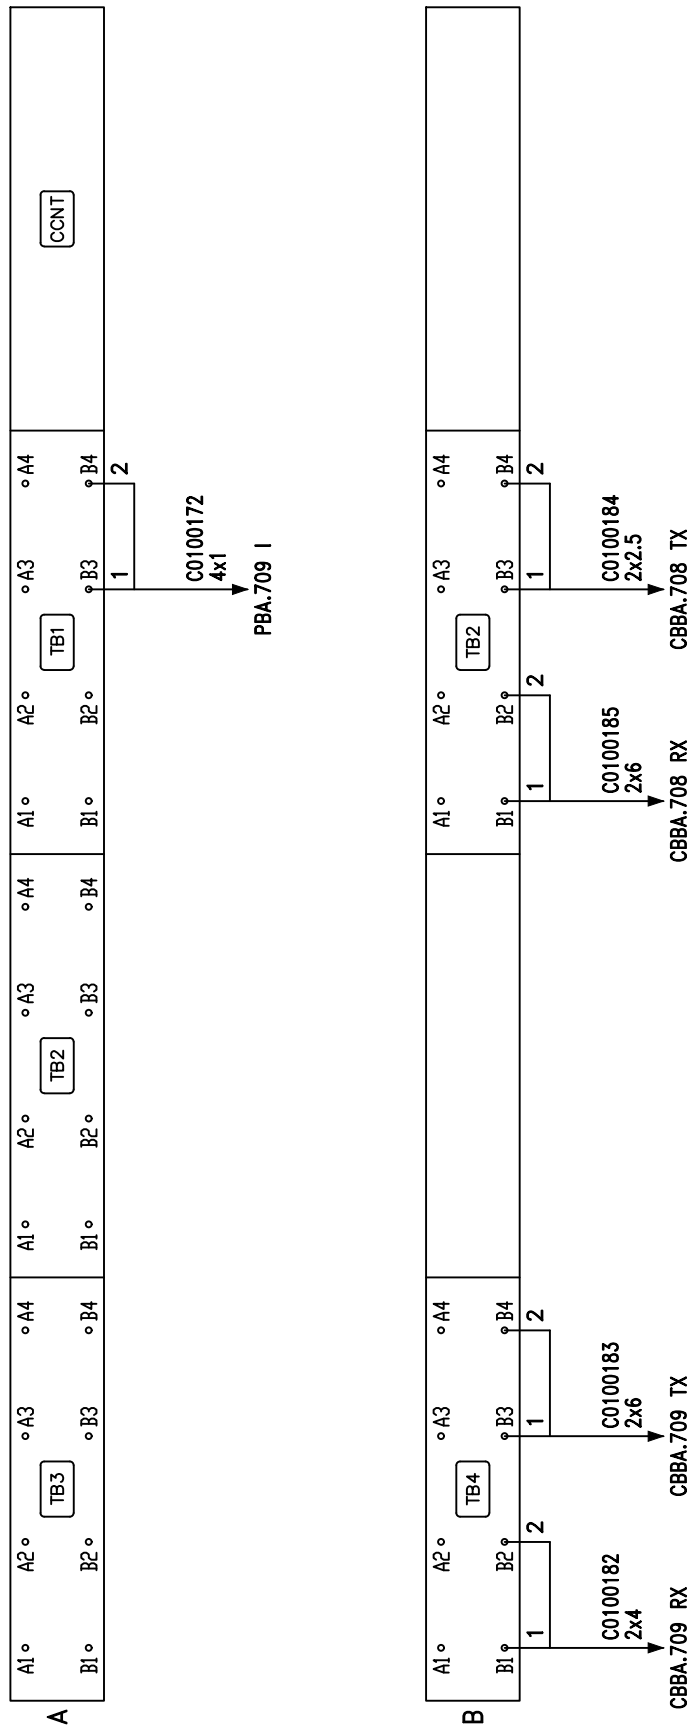





TABELLA CAVI

ENTE	N° CAVO	FORMAZIONE	CESTELLO	MODULO	CONTATTO
PBA.709 I	C0100172	4x1	A	TB1	B3-B4
CBBA.708 TX	C0100184	2x2.5	B	TB2	B3-B4
CBBA.708 RX	C0100185	2x6	B	TB2	B1-B2
CBBA.709 TX	C0100183	2x6	B	TB4	B3-B4
CBBA.709 RX	C0100182	2x4	B	TB4	B1-B2

COMMITTENTE:  RETE FERROVIARIA ITALIANA GRUPPO FERROVIE DELLO STATO ITALIANE	Elaborato: INFRASTRUTTURE FERROVIARIE STRATEGICHE DEFINITE DALLA LEGGE OBIETTIVO N. 443/01 LINEA AV / AC TORINO VENEZIA tratta VERONA - PADOVA Lotto Funzionale Verona - Bivio Vicenza PROGETTO ESECUTIVO IMPIANTO DI SEGNALAMENTO PPM ALTAVILLA - ALLACCIAMENTO MdC PP06-01 (Linea lato Vicenza) - CESTELLI A / B								
ALTA SORVEGLIANZA:  GRUPPO FERROVIE DELLO STATO ITALIANE	GENERAL CONTRACTOR: 		Codifica Documento: IN1712EI2DXIZ22B0A01	REV.: 00.00	FORMATO: A3	SCALA: N/A			
Nome File: IN1712EI2DXIZ22B0A01A00.dwg	COMMESSA IN17	LOTTO 12	FASE E	ENTE I2	TIPO DOC. DX	OPERA/DISCIPLINA IZ22B0	PROGR. A01	REV. A	Foglio: 020 / 024

PP06-02 (Linea lato Vicenza)

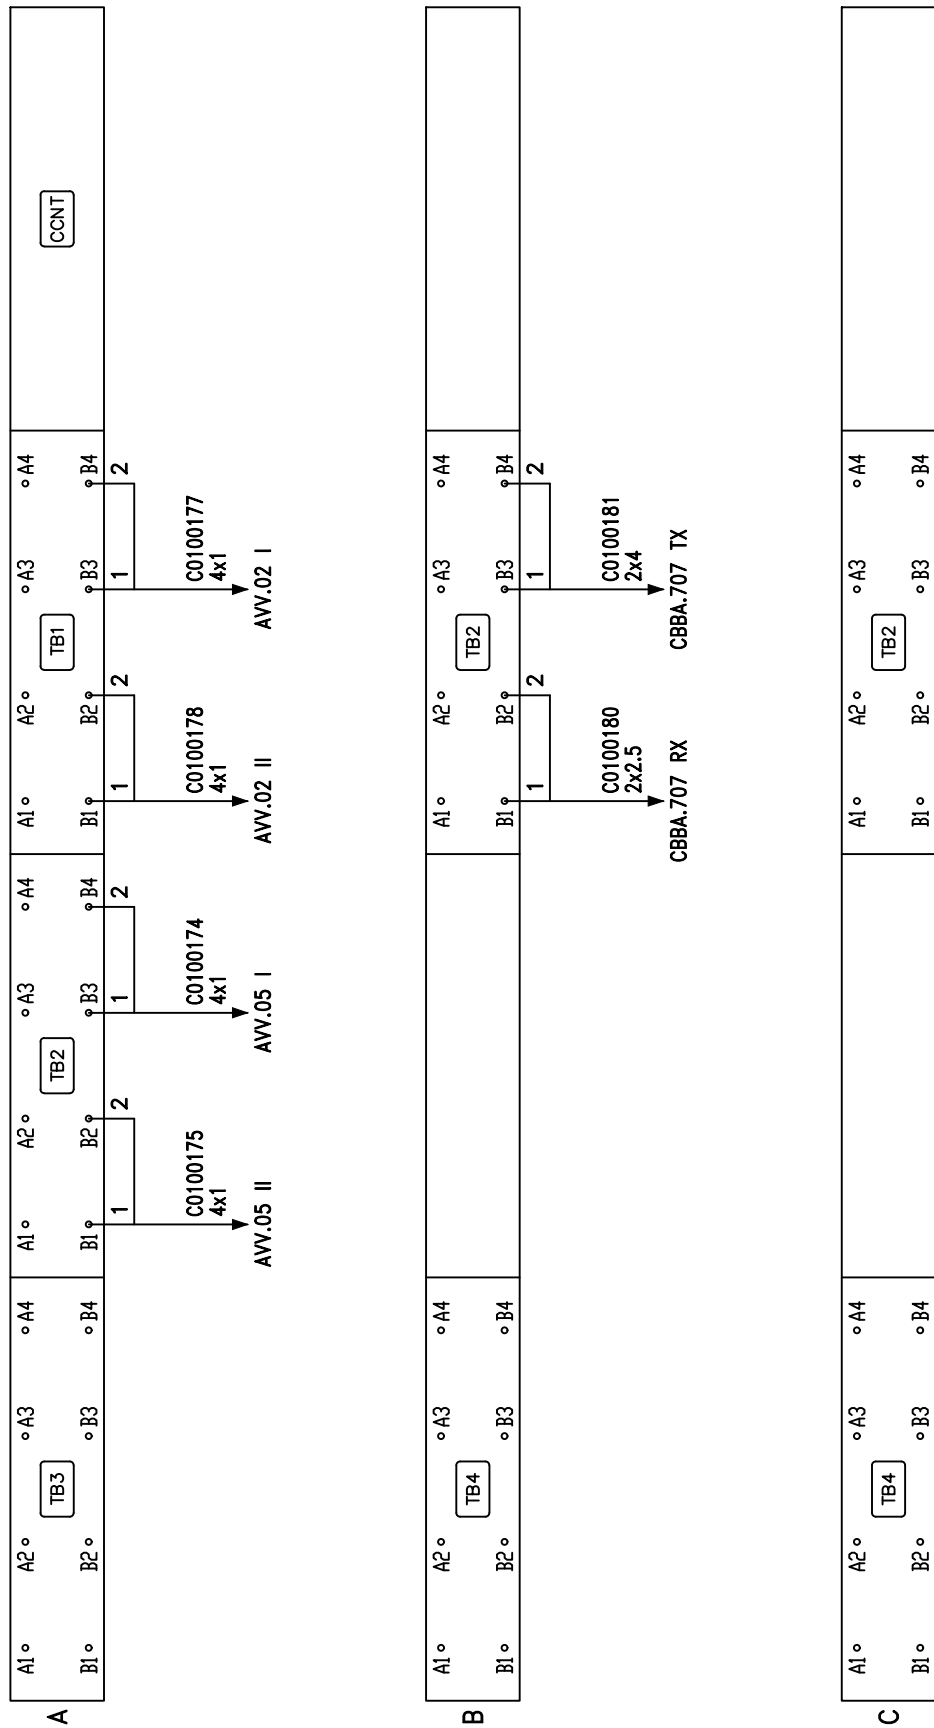





TABELLA CAVI

ENTE	N° CAVO	FORMAZIONE	CESTELLO	MODULO	CONTATTO
AVV.02 I	C0100177	4x1	A	TB1	B3-B4
AVV.02 II	C0100178	4x1	A	TB1	B1-B2
AVV.05 I	C0100174	4x1	A	TB2	B3-B4
AVV.05 II	C0100175	4x1	A	TB2	B1-B2
CBBA.707 TX	C0100181	2x4	B	TB2	B3-B4
CBBA.707 RX	C0100180	2x2.5	B	TB2	B1-B2

COMMITTENTE:  ALTA SORVEGLIANZA: 	Elaborato: INFRASTRUTTURE FERROVIARIE STRATEGICHE DEFINITE DALLA LEGGE OBIETTIVO N. 443/01 LINEA AV / AC TORINO VENEZIA tratta VERONA - PADOVA Lotto Funzionale Verona - Bivio Vicenza PROGETTO ESECUTIVO IMPIANTO DI SEGNALAMENTO PPM ALTAVILLA - ALLACCIAMENTO MdC PP06-02 (Linea lato Vicenza) - CESTELLI A / B / C								
GENERAL CONTRACTOR: 	Codifica Documento: IN1712EI2DXIZ22B0A01	REV.: 00.00	FORMATO: A3	SCALA: N/A					
Nome File: IN1712EI2DXIZ22B0A01A00.dwg	COMMESSA IN17	LOTTO 12	FASE E	ENTE I2	TIPO DOC. DX	OPERA/DISCIPLINA IZ22B0	PROGR. A01	REV. A	Foglio: 021 / 024

PP06-03 (Linea lato Vicenza)



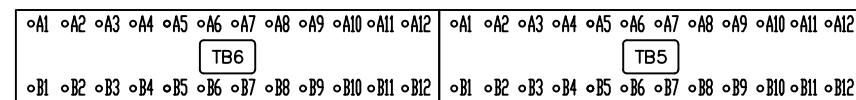





TABELLA CAVI					
ENTE	N° CAVO	FORMAZIONE	CESTELLO	MODULO	CONTATTO
708_1		S-708_1	1	TB1	B1-B2
708_2		S-708_2	1	TB2	B1-B2

NOTA: Per Formazione, lunghezza e sezione cavo vedere Tav.05 SCMT

COMMITTENTE:  RETE FERROVIARIA ITALIANA GRUPPO FERROVIE DELLO STATO ITALIANE	Elaborato: INFRASTRUTTURE FERROVIARIE STRATEGICHE DEFINITE DALLA LEGGE OBIETTIVO N. 443/01 LINEA AV / AC TORINO VENEZIA tratta VERONA - PADOVA Lotto Funzionale Verona - Bivio Vicenza PROGETTO ESECUTIVO IMPIANTO DI SEGNALAMENTO PPM ALTAVILLA - ALLACCIAMENTO MdC PP06-03 (Linea lato Vicenza) - CESTELLO 1 (VISTA POSTERIORE)								
ALTA SORVEGLIANZA:  GRUPPO FERROVIE DELLO STATO ITALIANE	GENERAL CONTRACTOR: 	Codifica Documento: IN1712EI2DXIZ22B0A01	REV.: 00.00	FORMATO: A3	SCALA: N/A				
Nome File: IN1712EI2DXIZ22B0A01A00.dwg	COMMESSA IN17	LOTTO 12	FASE E	ENTE I2	TIPO DOC. DX	OPERA/DISCIPLINA IZ22B0	PROGR. A01	REV. A	Foglio: 022 / 024

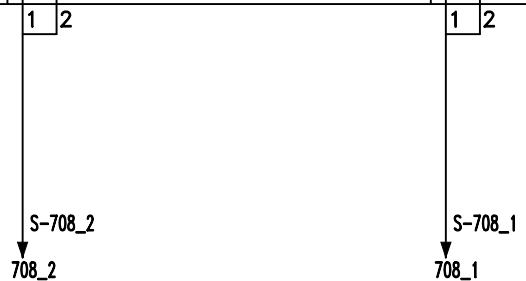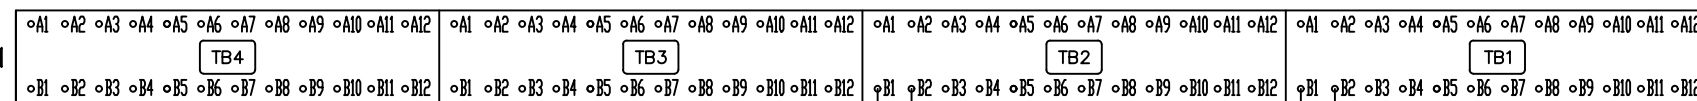


PP06-03 (Linea lato Vicenza)

A1 A2 A3 A4 A5 A6 A7 A8 A9 A10 A11 A12 B1 B2 B3 B4 B5 B6 B7 B8 B9 B10 B11 B12 TB4	A1 A2 A3 A4 A5 A6 A7 A8 A9 A10 A11 A12 B1 B2 B3 B4 B5 B6 B7 B8 B9 B10 B11 B12 TB3	A1 A2 A3 A4 A5 A6 A7 A8 A9 A10 A11 A12 B1 B2 B3 B4 B5 B6 B7 B8 B9 B10 B11 B12 TB2	A1 A2 A3 A4 A5 A6 A7 A8 A9 A10 A11 A12 B1 B2 B3 B4 B5 B6 B7 B8 B9 B10 B11 B12 TB1
---	---	---	---

A1 A2 A3 A4 A5 A6 A7 A8 A9 A10 A11 A12 B1 B2 B3 B4 B5 B6 B7 B8 B9 B10 B11 B12 TB6	A1 A2 A3 A4 A5 A6 A7 A8 A9 A10 A11 A12 B1 B2 B3 B4 B5 B6 B7 B8 B9 B10 B11 B12 TB5
---	---

TABELLA CAVI					
ENTE	N° CAVO	FORMAZIONE	CESTELLO	MODULO	CONTATTO

NOTA: Per Formazione, lunghezza e sezione cavo vedere Tav.05 SCMT

COMMITTENTE:  RETE FERROVIARIA ITALIANA GRUPPO FERROVIE DELLO STATO ITALIANE	Elaborato: INFRASTRUTTURE FERROVIARIE STRATEGICHE DEFINITE DALLA LEGGE OBIETTIVO N. 443/01 LINEA AV / AC TORINO VENEZIA tratta VERONA - PADOVA Lotto Funzionale Verona - Bivio Vicenza PROGETTO ESECUTIVO IMPIANTO DI SEGNALAMENTO PPM ALTAVILLA - ALLACCIAMENTO MdC PP06-03 (Linea lato Vicenza) - CESTELLO 2 (VISTA POSTERIORE)								
ALTA SORVEGLIANZA:  GRUPPO FERROVIE DELLO STATO ITALIANE	GENERAL CONTRACTOR: 	Codifica Documento: IN1712E12DXIZ22B0A01	REV.: 00.00	FORMATO: A3	SCALA: N/A				
Nome File: IN1712E12DXIZ22B0A01A00.dwg	COMMESSA IN17	LOTTO 12	FASE E	ENTE I2	TIPO DOC. DX	OPERA/DISCIPLINA IZ22B0	PROGR. A01	REV. A	Foglio: 023 / 024




PP06-03 (Linea lato Vicenza)

3	A1 A2 A3 A4 A5 A6 A7 A8 A9 A10 A11 A12 B1 B2 B3 B4 B5 B6 B7 B8 B9 B10 B11 B12 TB4	A1 A2 A3 A4 A5 A6 A7 A8 A9 A10 A11 A12 B1 B2 B3 B4 B5 B6 B7 B8 B9 B10 B11 B12 TB3	A1 A2 A3 A4 A5 A6 A7 A8 A9 A10 A11 A12 B1 B2 B3 B4 B5 B6 B7 B8 B9 B10 B11 B12 TB2	A1 A2 A3 A4 A5 A6 A7 A8 A9 A10 A11 A12 B1 B2 B3 B4 B5 B6 B7 B8 B9 B10 B11 B12 TB1
---	---	---	---	---

A1 A2 A3 A4 A5 A6 A7 A8 A9 A10 A11 A12 B1 B2 B3 B4 B5 B6 B7 B8 B9 B10 B11 B12 TB6	A1 A2 A3 A4 A5 A6 A7 A8 A9 A10 A11 A12 B1 B2 B3 B4 B5 B6 B7 B8 B9 B10 B11 B12 TB5
---	---

TABELLA CAVI					
ENTE	N° CAVO	FORMAZIONE	CESTELLO	MODULO	CONTATTO

NOTA: Per Formazione, lunghezza e sezione cavo vedere Tav.05 SCMT

COMMITTENTE:  RETE FERROVIARIA ITALIANA GRUPPO FERROVIE DELLO STATO ITALIANE	Elaborato: INFRASTRUTTURE FERROVIARIE STRATEGICHE DEFINITE DALLA LEGGE OBIETTIVO N. 443/01 LINEA AV / AC TORINO VENEZIA tratta VERONA - PADOVA Lotto Funzionale Verona - Bivio Vicenza PROGETTO ESECUTIVO IMPIANTO DI SEGNALAMENTO PPM ALTAVILLA - ALLACCIAMENTO MdC PP06-03 (Linea lato Vicenza) - CESTELLO 3 (VISTA POSTERIORE)								
ALTA SORVEGLIANZA:  GRUPPO FERROVIE DELLO STATO ITALIANE	GENERAL CONTRACTOR: 	Codifica Documento: IN1712E12DXIZ22B0A01	REV.: 00.00	FORMATO: A3	SCALA: N/A				
Nome File: IN1712E12DXIZ22B0A01A00.dwg	COMMESSA IN17	LOTTO 12	FASE E	ENTE I2	TIPO DOC. DX	OPERA/DISCIPLINA IZ22B0	PROGR. A01	REV. A	Foglio: 024 / 024