


PPM Altavilla v.7.0.1

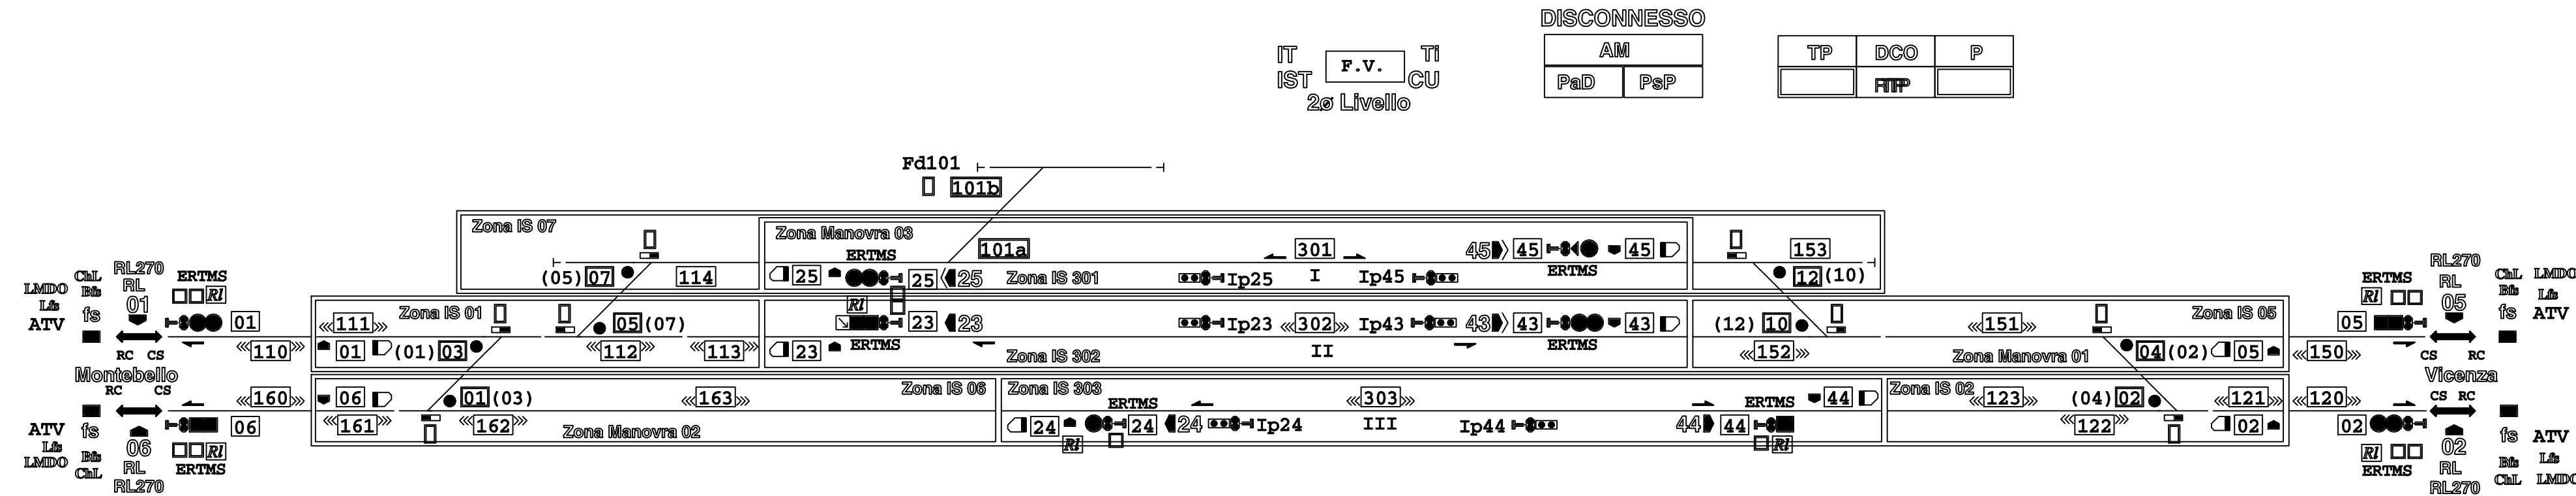

Codice documento sorgente: ITP343BZ1DXIS1900004\_A (B20A.0100476.D04.001T\_01.00)

Tracciabilità delle Revisioni

Rev.	Rev. Est.	Data	CO	Data CO	Autore	Verificatore	Approvatore	Autorizzatore	Descrizione della Revisione
00.01	A	17/11/2021	--	--	B. Marasti	G. Mancuso	G. Mancuso	S. La Mura	Prima Emissione PE

COMMITTENTE:

ALTA SORVEGLIANZA

GENERAL CONTRACTOR:

INFRASTRUTTURE FERROVIARIE STRATEGICHE DEFINITE DALLA LEGGE OBIETTIVO N. 443/01  
 LINEA A.V. /A.C. TORINO-VENEZIA Tratta VERONA-PADOVA  
 Lotto funzionale Verona-Bivio Vicenza  
 PROGETTO ESECUTIVO

PPM ALTAVILLA  
 Qiv del PCM

GENERAL CONTRACTOR		DIRETTORE LAVORI		SCALA :
IL PROGETTISTA INTEGRATORE	ConSORZIO	Valido per costruzione		1:X
Iricav Due				
Data:	Data:	Data:		

COMMESSA	LOTTO	FASE	ENTE	TIPO	DOC.	OPERA/DISCIPLINA	PROGR.	REV.	FOGLIO
IN17	12	E	I2	DX		I222B0	A02	A	001 di 001

CONSORZIO SATURNO High Speed Railway Technologies

VISTO CONSORZIO SATURNO

Firma: *AM DE SIMONE* Data: 17/11/2021

Progettazione :

Rev.	Descrizione	Redatto	Data	Verificato	Data	Approvato	Data	IL PROGETTISTA
A	Prima Emissione	B. Marasti	17/11/2021	Mancuso G.	17/11/2021	La Mura S.	17/11/2021	

Data: 17/11/2021

CIG. 8377957CD1 CUP: J41E9100000009 File: IN1712E12DXIZ22B0A02A00.dwg  
 Cod. origine: IN1712E12DXIZ22B0A02A00

Progetto cofinanziato dalla Unione Europea  
 TUTTI I DIRITTI DEL PRESENTE DOCUMENTO SONO RISERVATI: LA PRODUZIONE ANCHE PARZIALE È VIETATA