

A

B

C

D

E

F

COMMITTENTE:



RETE FERROVIARIA ITALIANA
GRUPPO FERRIVE DELLO STATO ITALIANE

ALTA SORVEGLIANZA



GRUPPO FERROVIE DELLO STATO ITALIANE


GENERAL CONTRACTOR:




INFRASTRUTTURE FERROVIARIE STRATEGICHE DEFINITE DALLA LEGGE OBIETTIVO N. 443/01
 LINEA A.V. /A.C. TORINO-VENEZIA Tratta VERONA-PADOVA
 Lotto funzionale Verona-Bivio Vicenza
 PROGETTO ESECUTIVO
 IMPIANTO DI SEGNALAMENTO
 PPM VERONA PORTA VESCOVO
 ALLACCIAMENTO MDC

GENERAL CONTRACTOR		DIRETTORE LAVORI	SCALA : N/A
IL PROGETTISTA INTEGRATORE	Consorzio Iricav Due	Valido per costruzione	
Data:	Data:	Data:	

COMMESSA	LOTTO	FASE	ENTE	TIPO DOC.	OPERA/DISCIPLINA	PROGR.	REV.	FOGLIO
IN17	12	E	I2	DX	I Z22B0	A05	A	001 di 035

 High Speed Railway Technologies	VISTO CONSORZIO SATURNO	
	Firma	Data
	<i>A.M. DE SIMONE</i>	10/11/2021

Progettazione :

Rev.	Descrizione	Redatto	Data	Verificato	Data	Approvato	Data	IL PROGETTISTA
A	Prima Emissione	Marruffo F.	10/11/2021	Bigliani C.	10/11/2021	La Mura S.	10/11/2021	 Data: 10/11/2021




CIG. 8377957CD1 CUP: J41E9100000009 File: IN1712EI2DXIZ22B0A05A00.dwg
 Cod. origine: IN1712EI2DXIZ22B0A05




Progetto cofinanziato dalla Unione Europea
 TUTTI I DIRITTI DEL PRESENTE DOCUMENTO SONO RISERVATI: LA PRODUZIONE ANCHE PARZIALE È VIETATA

Codice documento sorgente: ITP342CZ1AXIS1102003_C (B22A.0100133.D02.10IT_03.00)

TRACCIABILITA' DELLE REVISIONI

Rev.	Rev. Est.	Data	CO	Data CO	Redatto	Verificatore	Approvatore	Autorizzatore	Descrizione della Revisione
00.00	A	10-11-2021	--	--	F. Marruffa	D. Bistondi	C. Bigliani	S. La Mura	Emissione

1	2	3	4	5	6	7	8						
A	N° PAGINA	DESCRIZIONE						A					
	1	CARTIGLIO											
	2	INDICE (1)											
B	3	INDICE (2)						B					
	4	PP01-01 - CESTELLI A / B / C											
	5	PP01-02 - CESTELLO 1 (VISTA POSTERIORE)											
	6	PP01-02 - CESTELLI A / B / C											
	7	PP01-03 - CESTELLO 1 (VISTA POSTERIORE)											
	8	PP01-03 - CESTELLI A / B / C											
	9	PP01-04 - CESTELLI A / B / C											
	10	PP02-01 - CESTELLI A / B / C											
	11	PP02-02 - CESTELLI A / B / C											
	C	12	PP02-03 - CESTELLI A / B / C						C				
13		PP02-04 - CESTELLI A / B / C											
14		PP03-01 - CESTELLI A / B / C											
15		PP03-02 - CESTELLI A / B / C											
16		PP03-03 - CESTELLI A / B / C											
17		PP03-04 - CESTELLI A / B / C											
18		PP03-05 - CESTELLI A / B / C											
19		PP03-06 - CESTELLI A / B / C											
20		PP04-01 - CESTELLI A / B / C											
D		21	PP04-02 - CESTELLI A / B / C							D			
	22	PP04-03 - CESTELLI A / B / C											
	23	PP04-04 - CESTELLI A / B / C											
	24	PP04-05 - CESTELLI A / B / C											
	25	PP04-06 - CESTELLI A / B / C											
	26	PP04-07 - CESTELLI A / B / C											
	27	PP05-01 - CESTELLI A / B / C											
	28	PP05-02 - CESTELLI A / B / C											
	29	PP05-03 - CESTELLI A / B / C											
	30	PP05-04 - CESTELLI A / B / C											
F	COMMITTENTE:  <small>RETE FERROVIARIA ITALIANA GRUPPO FERROVIE DELLO STATO ITALIANE</small>				Elaborato: INFRASTRUTTURE FERROVIARIE STRATEGICHE DEFINITE DALLA LEGGE OBIETTIVO N. 443/01 LINEA AV / AC TORINO VENEZIA tratta VERONA - PADOVA Lotto Funzionale Verona - Bivio Vicenza PROGETTO ESECUTIVO IMPIANTO DI SEGNALAMENTO PPM VERONA PORTA VESCOVO - ALLACCIAMENTO Mdc INDICE (1)								
	ALTA SORVEGLIANZA:  <small>GRUPPO FERROVIE DELLO STATO ITALIANE</small>				Codifica Documento: IN1712E12DXIZ22B0A05								
	GENERAL CONTRACTOR:  <small>IFICAV2</small>				REV.: 00.00	FORMATO: A3	SCALA: N/A						
	Nome File: IN1712E12DXIZ22B0A05A00.dwg				COMMESSA IN17	LOTTO 12	FASE E	ENTE I2	TIPO DOC. DX	OPERA/DISCIPLINA IZ22B0	PROGR. A05	REV. A	Foglio: 002 / 035
	1	2	3	4	5	6	7	8					

	1	2	3	4	5	6	7	8				
A	N° PAGINA	DESCRIZIONE										
	31	PP06-01 (linea Verona P.N) - CESTELLO 2 (VISTA POSTERIORE)										
	32	PP06-01 (linea Verona P.N) - CESTELLO A										
	33	PP06-02 (linea Verona P.N) - CESTELLI A / B / C										
	34	PP06-03 (linea Verona P.N) - CESTELLI A / B / C										
	35	PP06-04 (linea Verona P.N) - CESTELLI A / B / C										
B												
C												
D												
E												
F	COMMITTENTE:  RFI <small>RETE FERROVIARIA ITALIANA</small> <small>GRUPPO FERROVIE DELLO STATO ITALIANE</small>				Elaborato: INFRASTRUTTURE FERROVIARIE STRATEGICHE DEFINITE DALLA LEGGE OBIETTIVO N. 443/01 LINEA AV / AC TORINO VENEZIA tratta VERONA - PADOVA Lotto Funzionale Verona - Bivio Vicenza PROGETTO ESECUTIVO IMPIANTO DI SEGNALAMENTO PPM VERONA PORTA VESCOVO - ALLACCIAMENTO MDC INDICE (2)							
	ALTA SORVEGLIANZA:  ITAFERR <small>GRUPPO FERROVIE DELLO STATO ITALIANE</small>											
	GENERAL CONTRACTOR:  IT1CAV2				Codifica Documento: IN1712E12DXIZ22B0A05		REV.: 00.00	FORMATO: A3	SCALA: N/A			
	Nome File: IN1712E12DXIZ22B0A05A00.dwg				COMMESSA IN17	LOTTO 12	FASE E	ENTE I2	TIPO DOC. DX	OPERA/DISCIPLINA IZ22B0	PROGR. A05	REV. A
	1	2	3	4	5	6						

PP01-01

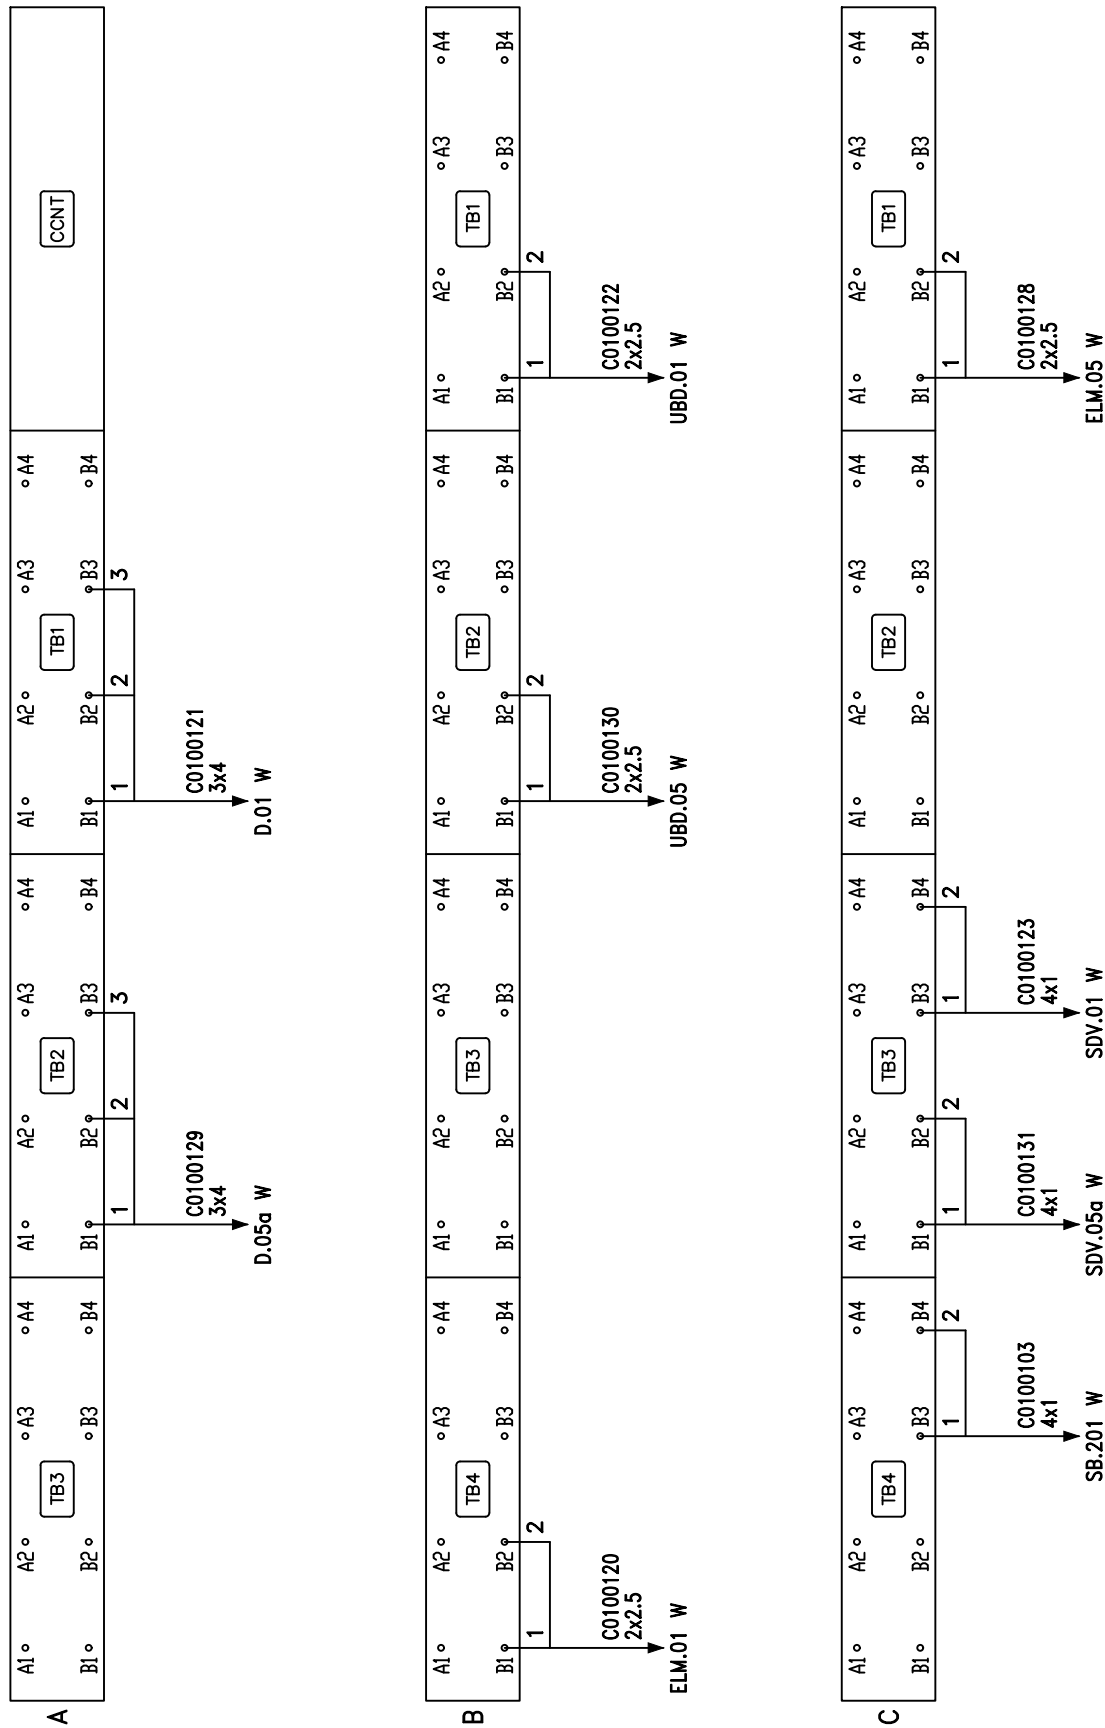


TABELLA CAVI

ENTE	N° CAVO	FORMAZIONE	CESTELLO	MODULO	CONTATTO
D.01 W	C0100121	3x4	A	TB1	B1-B2-B3
D.05a W	C0100129	3x4	A	TB2	B1-B2-B3
UBD.01 W	C0100122	2x2.5	B	TB1	B1-B2
UBD.05 W	C0100130	2x2.5	B	TB2	B1-B2
ELM.01 W	C0100120	2x2.5	B	TB4	B1-B2
ELM.05 W	C0100128	2x2.5	C	TB1	B1-B2
SDV.01 W	C0100123	4x1	C	TB3	B3-B4
SDV.05a W	C0100131	4x1	C	TB3	B1-B2
SB.201 W	C0100103	4x1	C	TB4	B3-B4

COMMITTENTE: RFI
 RETE FERROVIARIA ITALIANA
 GRUPPO FERROVIE DELLO STATO ITALIANE
 ALTA SORVEGLIANZA: ITALFERR
 GRUPPO FERROVIE DELLO STATO ITALIANE
 GENERAL CONTRACTOR: IFICAV2

Elaborato: INFRASTRUTTURE FERROVIARIE STRATEGICHE DEFINITE DALLA LEGGE OBIETTIVO N. 443/01
 LINEA AV / AC TORINO VENEZIA tratta VERONA - PADOVA
 Lotto Funzionale Verona - Bivio Vicenza
 PROGETTO ESECUTIVO
 IMPIANTO DI SEGNALAMENTO
 PPM VERONA PORTA VESCOVO - ALLACCIAMENTO MdC
 PP01-01 - CESTELLI A / B / C

Codifica Documento: IN1712E12DXIZ22B0A05
 REV.: 00.00
 FORMATO: A3
 SCALA: N/A

Nome File: IN1712E12DXIZ22B0A05A00.dwg
 COMMESSA: IN17
 LOTTO: 12
 FASE: E
 ENTE: I2
 TIPO DOC.: DX
 OPERA/DISCIPLINA: IZ22B0
 PROGR.: A05
 REV.: A
 Foglio: 004 / 035

PP01-02

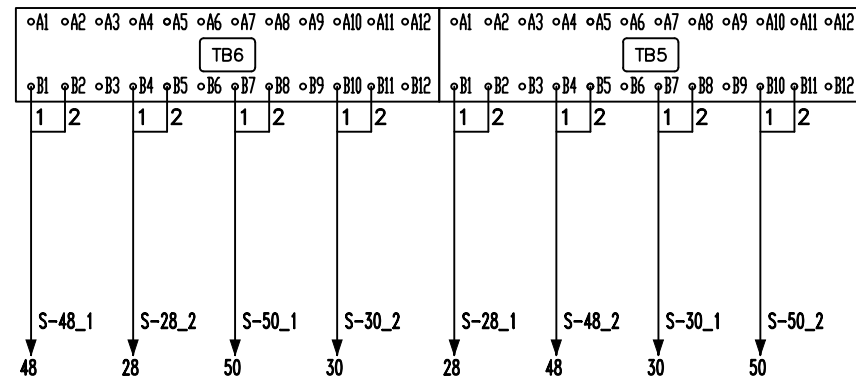
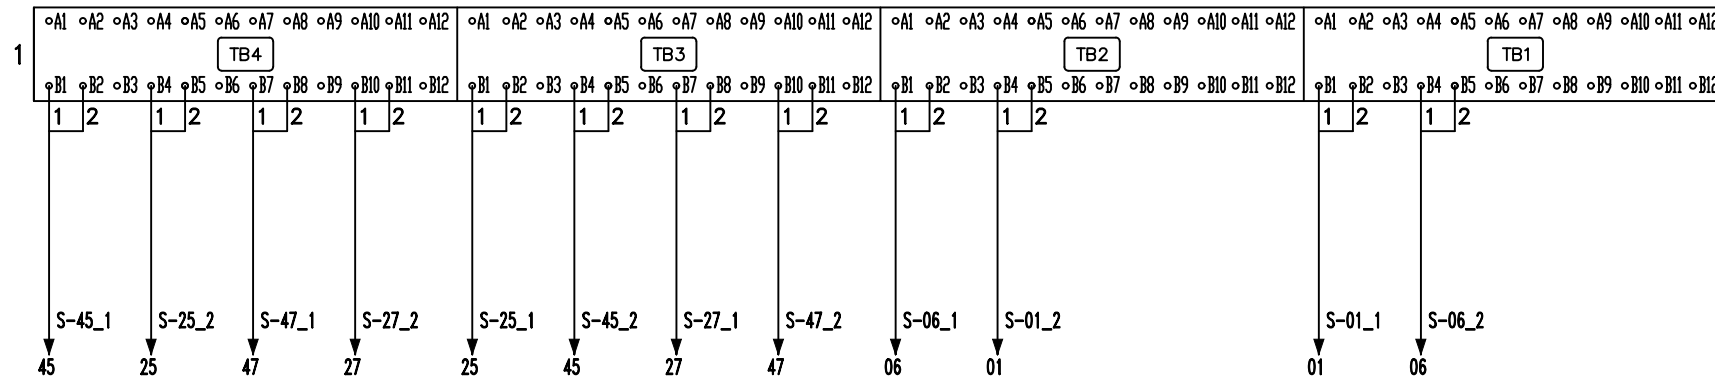





TABELLA CAVI

ENTE	N° CAVO	FORMAZIONE	CESTELLO	MODULO	CONTATTO
01		S-01_1	1	TB1	B1-B2
06		S-06_2	1	TB1	B4-B5
06		S-06_1	1	TB2	B1-B2
01		S-01_2	1	TB2	B4-B5
25		S-25_1	1	TB3	B1-B2
45		S-45_2	1	TB3	B4-B5
27		S-27_1	1	TB3	B7-B8
47		S-47_2	1	TB3	B10-B11
45		S-45_1	1	TB4	B1-B2
25		S-25_2	1	TB4	B4-B5
47		S-47_1	1	TB4	B7-B8
27		S-27_2	1	TB4	B10-B11
28		S-28_1	1	TB5	B1-B2
48		S-48_2	1	TB5	B4-B5
30		S-30_1	1	TB5	B7-B8
50		S-50_2	1	TB5	B10-B11
48		S-48_1	1	TB6	B1-B2
28		S-28_2	1	TB6	B4-B5
50		S-50_1	1	TB6	B7-B8
30		S-30_2	1	TB6	B10-B11

COMMITTENTE:  RETE FERROVIARIA ITALIANA GRUPPO FERROVIE DELLO STATO ITALIANE	Elaborato: INFRASTRUTTURE FERROVIARIE STRATEGICHE DEFINITE DALLA LEGGE OBIETTIVO N. 443/01 LINEA AV / AC TORINO VENEZIA tratta VERONA - PADOVA Lotto Funzionale Verona - Bivio Vicenza PROGETTO ESECUTIVO IMPIANTO DI SEGNALAMENTO PPM VERONA PORTA VESCOVO - ALLACCIAMENTO MdC PP01-02 - CESTELLO 1 (VISTA POSTERIORE)				
ALTA SORVEGLIANZA:  GRUPPO FERROVIE DELLO STATO ITALIANE	GENERAL CONTRACTOR: 				SCALA: N/A
Nome File: IN1712EI2DXIZ22B0A05A00.dwg	Codifica Documento: IN1712EI2DXIZ22B0A05		REV.: 00.00	FORMATO: A3	Foglio: 005 / 035
COMMESSA IN17	LOTTO 12	FASE E	ENTE I2	TIPO DOC. DX	OPERA/DISCIPLINA IZ22B0
			PROGR. A05	REV. A	

PP01-02

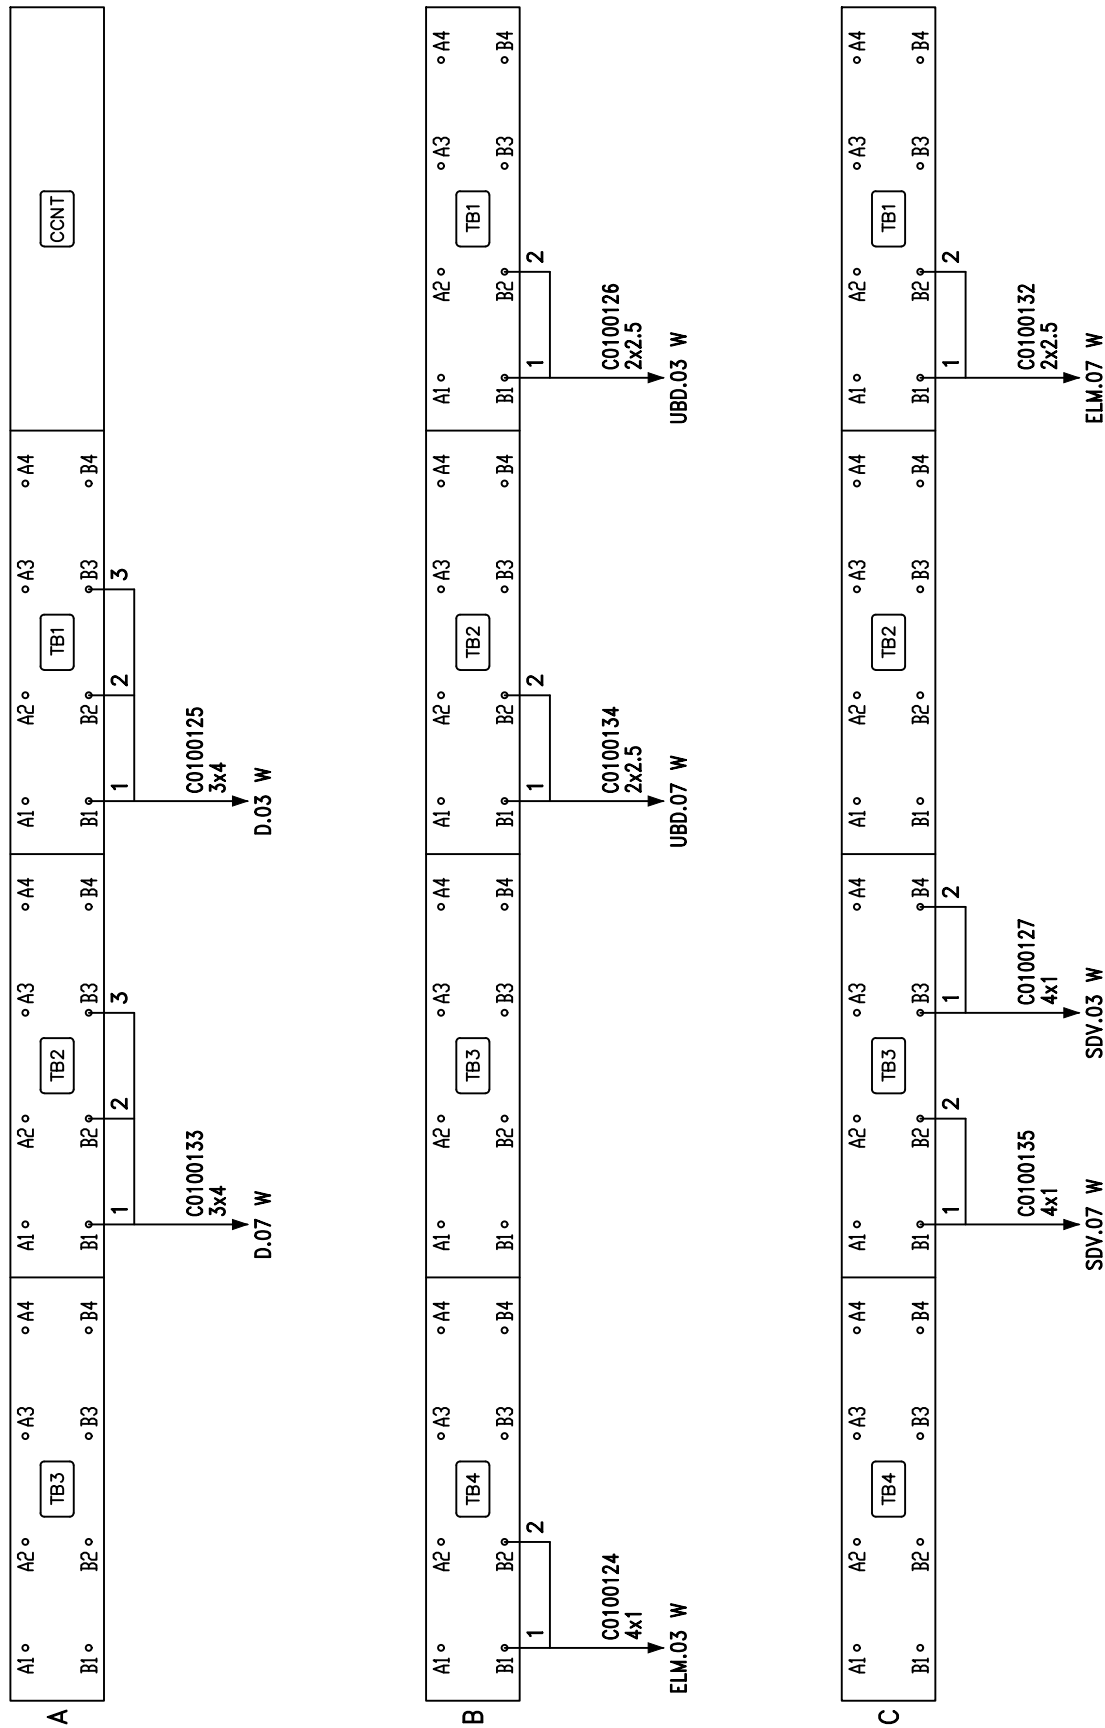





TABELLA CAVI

ENTE	N° CAVO	FORMAZIONE	CESTELLO	MODULO	CONTATTO
D.03 W	C0100125	3x4	A	TB1	B1-B2-B3
D.07 W	C0100133	3x4	A	TB2	B1-B2-B3
UBD.03 W	C0100126	2x2.5	B	TB1	B1-B2
UBD.07 W	C0100134	2x2.5	B	TB2	B1-B2
ELM.03 W	C0100124	4x1	B	TB4	B1-B2
ELM.07 W	C0100132	2x2.5	C	TB1	B1-B2
SDV.03 W	C0100127	4x1	C	TB3	B3-B4
SDV.07 W	C0100135	4x1	C	TB3	B1-B2

COMMITTENTE:  ALTA SORVEGLIANZA: 	Elaborato: INFRASTRUTTURE FERROVIARIE STRATEGICHE DEFINITE DALLA LEGGE OBIETTIVO N. 443/01 LINEA AV / AC TORINO VENEZIA tratta VERONA - PADOVA Lotto Funzionale Verona - Bivio Vicenza PROGETTO ESECUTIVO IMPIANTO DI SEGNALAMENTO PPM VERONA PORTA VESCOVO - ALLACCIAMENTO MdC PP01-02 - CESTELLI A / B / C								
GENERAL CONTRACTOR: 	Codifica Documento: IN1712E12DXIZ22B0A05	REV.: 00.00	FORMATO: A3	SCALA: N/A					
Nome File: IN1712E12DXIZ22B0A05A00.dwg	COMMESSA IN17	LOTTO 12	FASE E	ENTE I2	TIPO DOC. DX	OPERA/DISCIPLINA IZ22B0	PROGR. A05	REV. A	Foglio: 006 / 035

PP01-03

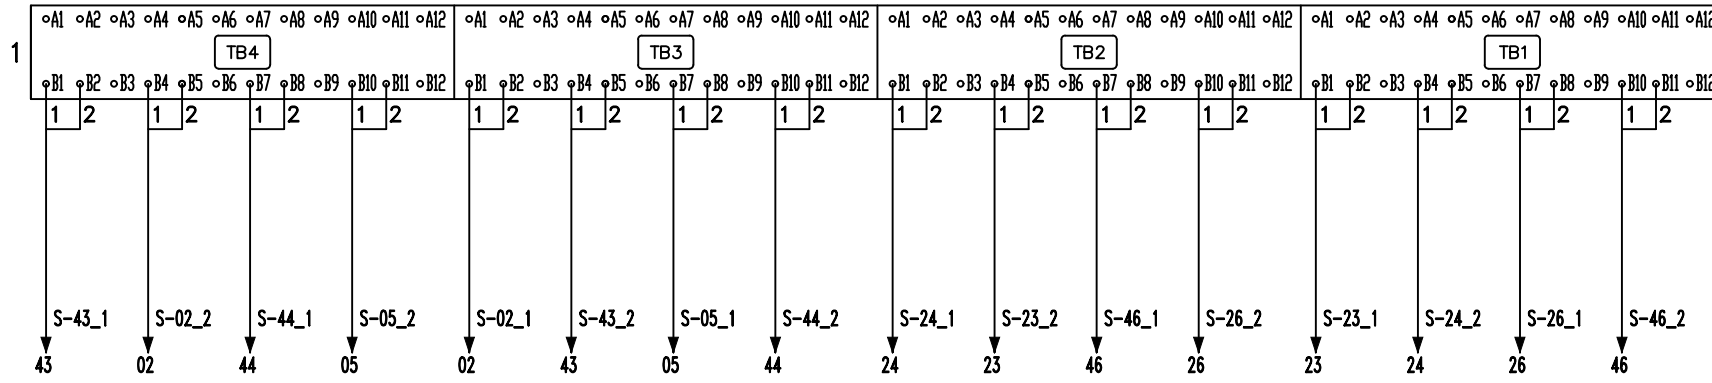


TABELLA CAVI

ENTE	N° CAVO	FORMAZIONE	CESTELLO	MODULO	CONTATTO
23		S-23_1	1	TB1	B1-B2
24		S-24_2	1	TB1	B4-B5
26		S-26_1	1	TB1	B7-B8
46		S-46_2	1	TB1	B10-B11
24		S-24_1	1	TB2	B1-B2
23		S-23_2	1	TB2	B4-B5
46		S-46_1	1	TB2	B7-B8
26		S-26_2	1	TB2	B10-B11
02		S-02_1	1	TB3	B1-B2
43		S-43_2	1	TB3	B4-B5
05		S-05_1	1	TB3	B7-B8
44		S-44_2	1	TB3	B10-B11
43		S-43_1	1	TB4	B1-B2
02		S-02_2	1	TB4	B4-B5
44		S-44_1	1	TB4	B7-B8
05		S-05_2	1	TB4	B10-B11

COMMITTENTE: RETE FERROVIARIA ITALIANA GRUPPO FERROVIE DELLO STATO ITALIANE	Elaborato: INFRASTRUTTURE FERROVIARIE STRATEGICHE DEFINITE DALLA LEGGE OBIETTIVO N. 443/01 LINEA AV / AC TORINO VENEZIA tratta VERONA - PADOVA Lotto Funzionale Verona - Bivio Vicenza PROGETTO ESECUTIVO IMPIANTO DI SEGNALAMENTO PPM VERONA PORTA VESCOVO - ALLACCIAMENTO MdC PP01-03 - CESTELLO 1 (VISTA POSTERIORE)								
ALTA SORVEGLIANZA: GRUPPO FERROVIE DELLO STATO ITALIANE	Codifica Documento: IN1712E12DXIZ22B0A05								
GENERAL CONTRACTOR: ITICAV2	REV.: 00.00	FORMATO: A3	SCALA: N/A						
Nome File: IN1712E12DXIZ22B0A05A00.dwg	COMMESSA IN17	LOTTO 12	FASE E	ENTE I2	TIPO DOC. DX	OPERA/DISCIPLINA IZ22B0	PROGR. A05	REV. A	Foglio: 007 / 035

PP01-03

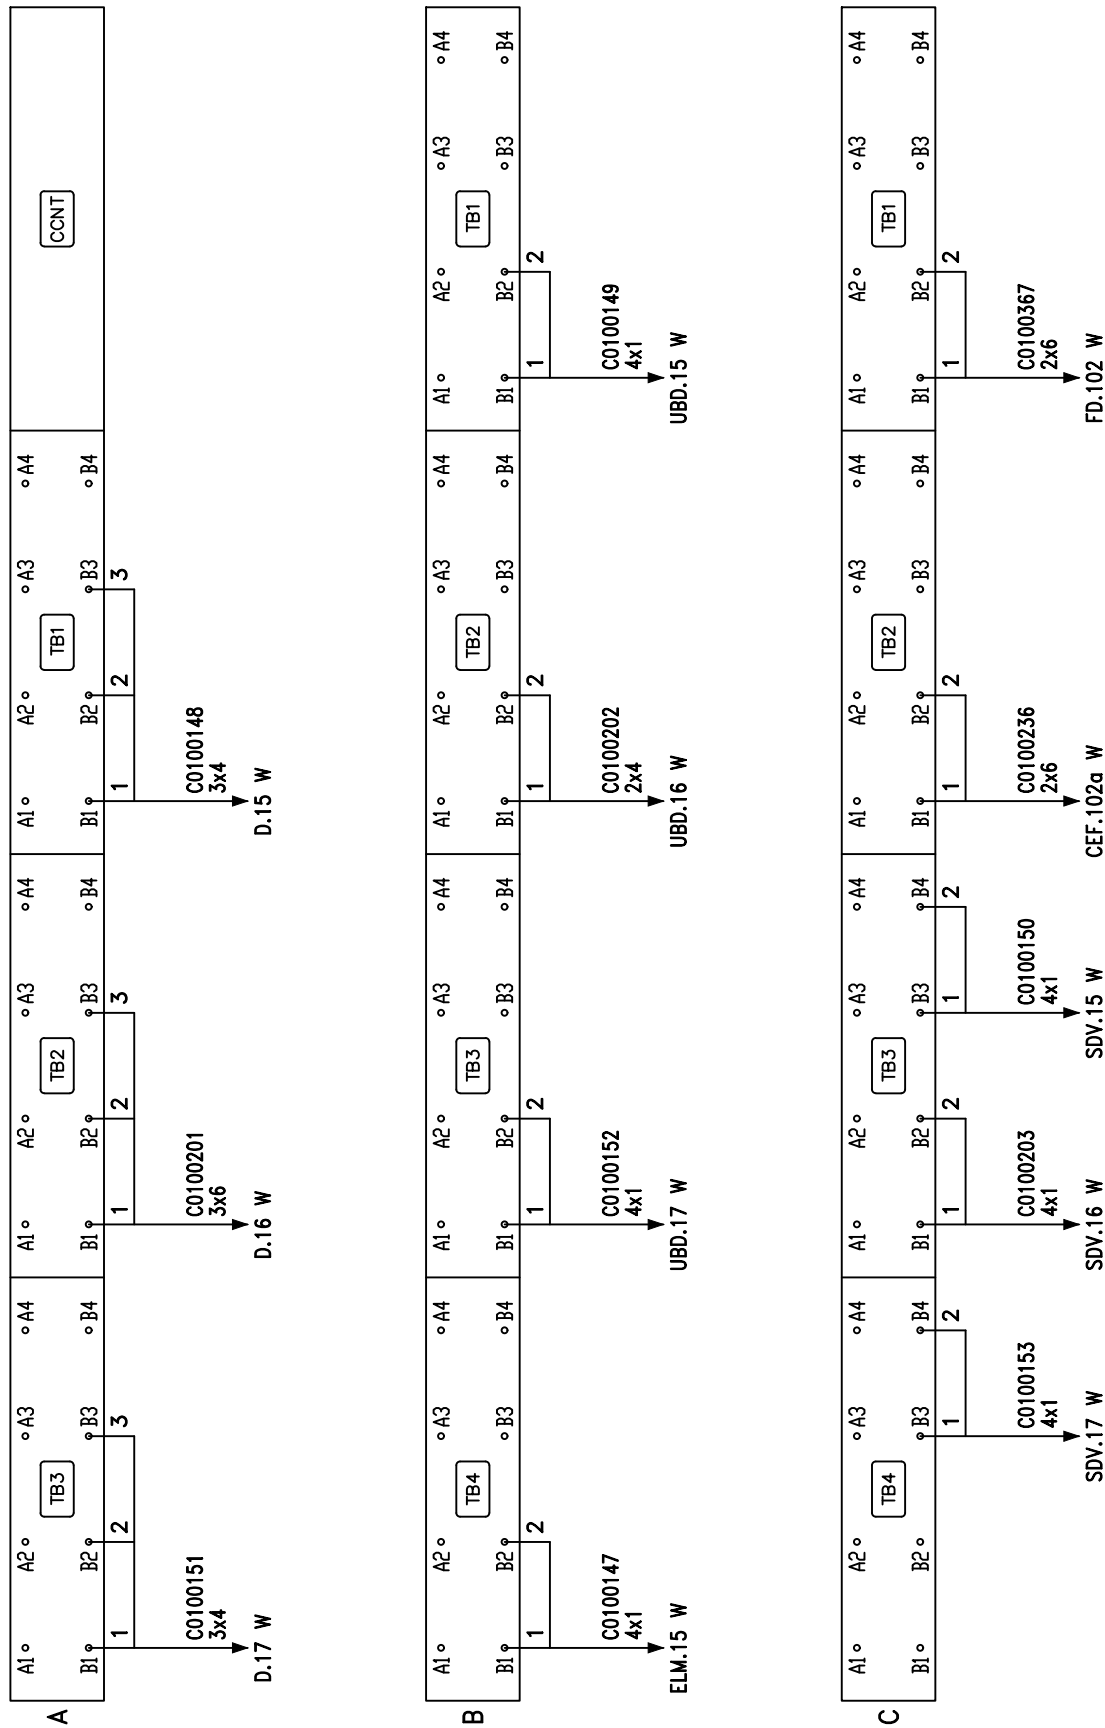


TABELLA CAVI

ENTE	N° CAVO	FORMAZIONE	CESTELLO	MODULO	CONTATTO
D.15 W	C0100148	3x4	A	TB1	B1-B2-B3
D.16 W	C0100201	3x6	A	TB2	B1-B2-B3
D.17 W	C0100151	3x4	A	TB3	B1-B2-B3
UBD.15 W	C0100149	4x1	B	TB1	B1-B2
UBD.16 W	C0100202	2x4	B	TB2	B1-B2
UBD.17 W	C0100152	4x1	B	TB3	B1-B2
ELM.15 W	C0100147	4x1	B	TB4	B1-B2
FD.102 W	C0100367	2x6	C	TB1	B1-B2
CEF.102a W	C0100366	2x6	C	TB2	B1-B2
SDV.15 W	C0100150	4x1	C	TB3	B3-B4
SDV.16 W	C0100203	4x1	C	TB3	B1-B2
SDV.17 W	C0100153	4x1	C	TB4	B3-B4

COMMITTENTE: RETE FERROVIARIA ITALIANA GRUPPO FERROVIE DELLO STATO ITALIANE	Elaborato: INFRASTRUTTURE FERROVIARIE STRATEGICHE DEFINITE DALLA LEGGE OBIETTIVO N. 443/01 LINEA AV / AC TORINO VENEZIA tratta VERONA - PADOVA Lotto Funzionale Verona - Bivio Vicenza PROGETTO ESECUTIVO IMPIANTO DI SEGNALAMENTO PPM VERONA PORTA VESCOVO - ALLACCIAMENTO MdC PP01-03 - CESTELLI A / B / C								
ALTA SORVEGLIANZA: GRUPPO FERROVIE DELLO STATO ITALIANE	GENERAL CONTRACTOR: IFICAV2		Codifica Documento: IN1712E12DXIZ22B0A05	REV.: 00.00	FORMATO: A3	SCALA: N/A			
Nome File: IN1712E12DXIZ22B0A05A00.dwg	COMMESSA IN17	LOTTO 12	FASE E	ENTE I2	TIPO DOC. DX	OPERA/DISCIPLINA IZ22B0	PROGR. A05	REV. A	Foglio: 008 / 035

PP01-04

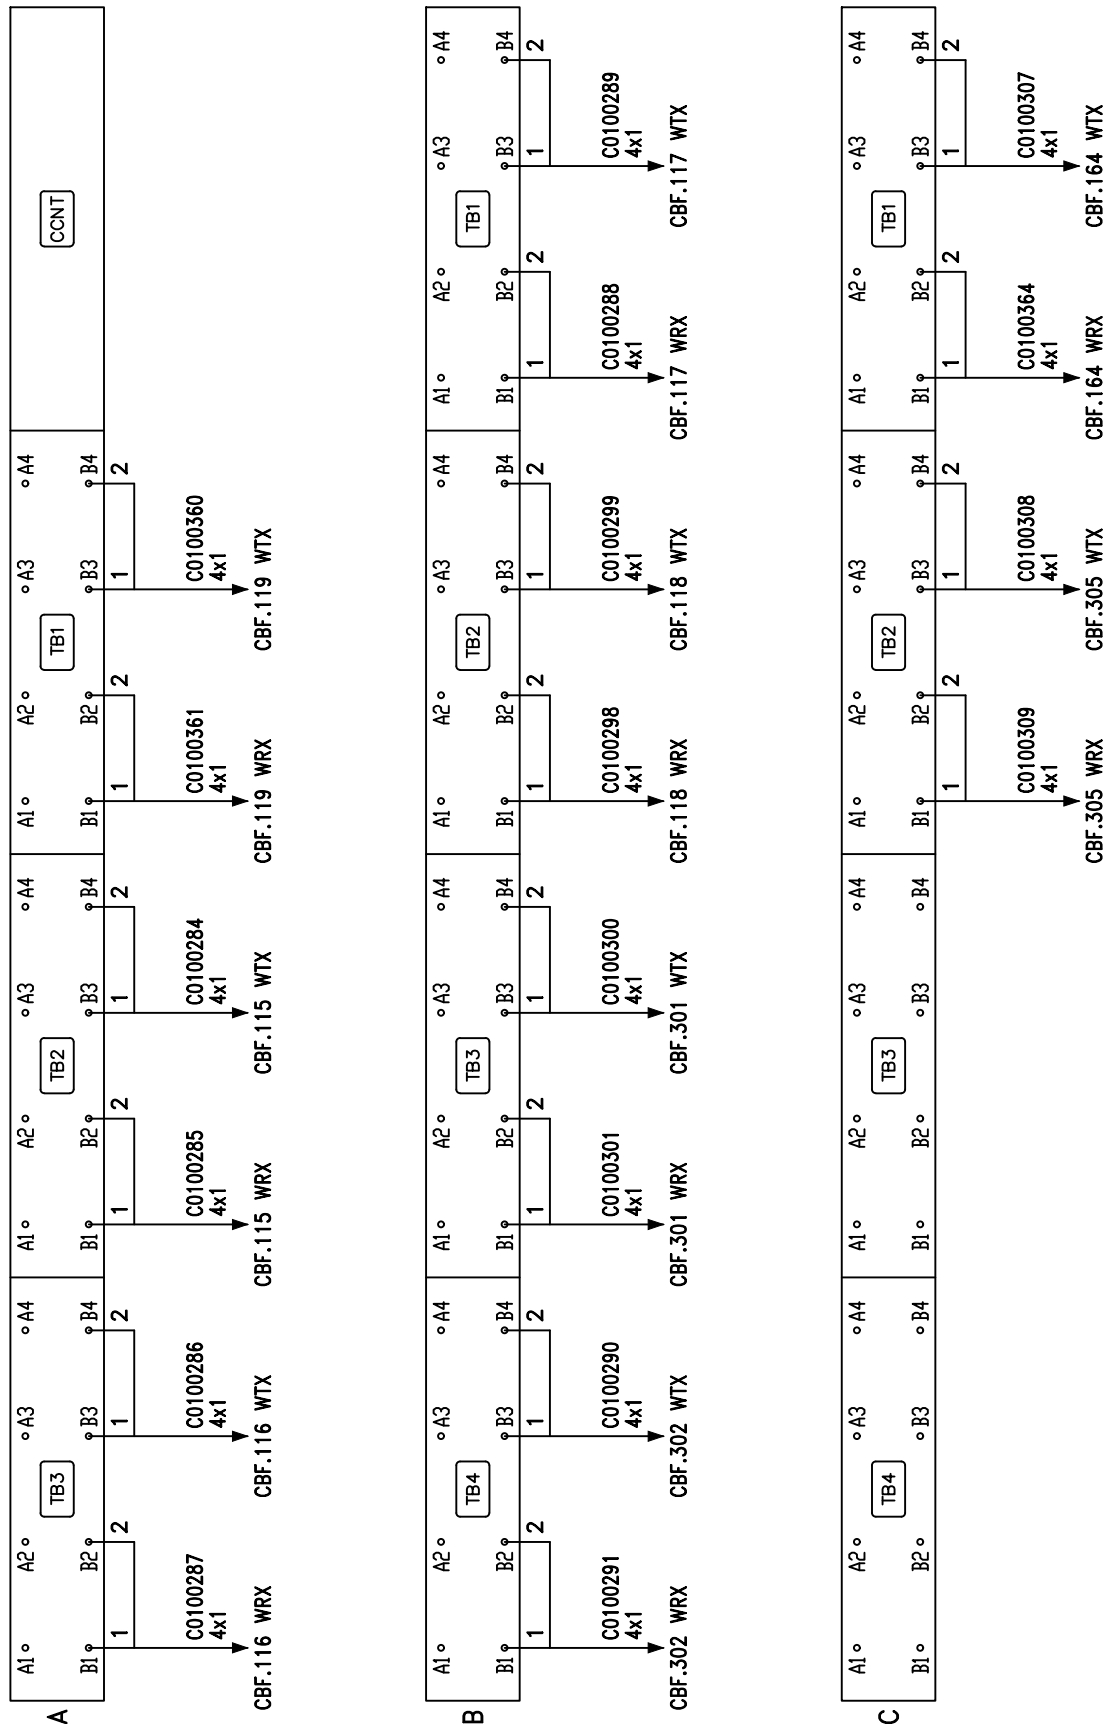





TABELLA CAVI

ENTE	N° CAVO	FORMAZIONE	CESTELLO	MODULO	CONTATTO
CBF.119 WTX	C0100360	4x1	A	TB1	B3-B4
CBF.119 WRX	C0100361	4x1	A	TB1	B1-B2
CBF.115 WTX	C0100284	4x1	A	TB2	B3-B4
CBF.115 WRX	C0100285	4x1	A	TB2	B1-B2
CBF.116 WTX	C0100286	4x1	A	TB3	B3-B4
CBF.116 WRX	C0100287	4x1	A	TB3	B1-B2
CBF.117 WTX	C0100289	4x1	B	TB1	B3-B4
CBF.117 WRX	C0100288	4x1	B	TB1	B1-B2
CBF.118 WTX	C0100299	4x1	B	TB2	B3-B4
CBF.118 WRX	C0100298	4x1	B	TB2	B1-B2
CBF.301 WTX	C0100300	4x1	B	TB3	B3-B4
CBF.301 WRX	C0100301	4x1	B	TB3	B1-B2
CBF.302 WTX	C0100290	4x1	B	TB4	B3-B4
CBF.302 WRX	C0100291	4x1	B	TB4	B1-B2
CBF.164 WTX	C0100307	4x1	C	TB1	B3-B4
CBF.164 WRX	C0100364	4x1	C	TB1	B1-B2
CBF.305 WTX	C0100308	4x1	C	TB2	B3-B4
CBF.305 WRX	C0100309	4x1	C	TB2	B1-B2

COMMITTENTE:  RETE FERROVIARIA ITALIANA GRUPPO FERRE DELLO STATO ITALIANE		Elaborato: INFRASTRUTTURE FERROVIARIE STRATEGICHE DEFINITE DALLA LEGGE OBIETTIVO N. 443/01 LINEA AV / AC TORINO VENEZIA tratta VERONA - PADOVA Lotto Funzionale Verona - Bivio Vicenza PROGETTO ESECUTIVO IMPIANTO DI SEGNALAMENTO PPM VERONA PORTA VESCOVO - ALLACCIAMENTO MdC PP01-04 - CESTELLI A / B / C								
ALTA SORVEGLIANZA:  GRUPPO FERROVIE DELLO STATO ITALIANE		GENERAL CONTRACTOR: 		Codifica Documento: IN1712E12DXIZ22B0A05	REV.: 00.00	FORMATO: A3	SCALA: N/A			
Nome File: IN1712E12DXIZ22B0A05A00.dwg		COMMESSA IN17	LOTTO 12	FASE E	ENTE I2	TIPO DOC. DX	OPERA/DISCIPLINA IZ22B0	PROGR. A05	REV. A	Foglio: 009 / 035

PP02-01

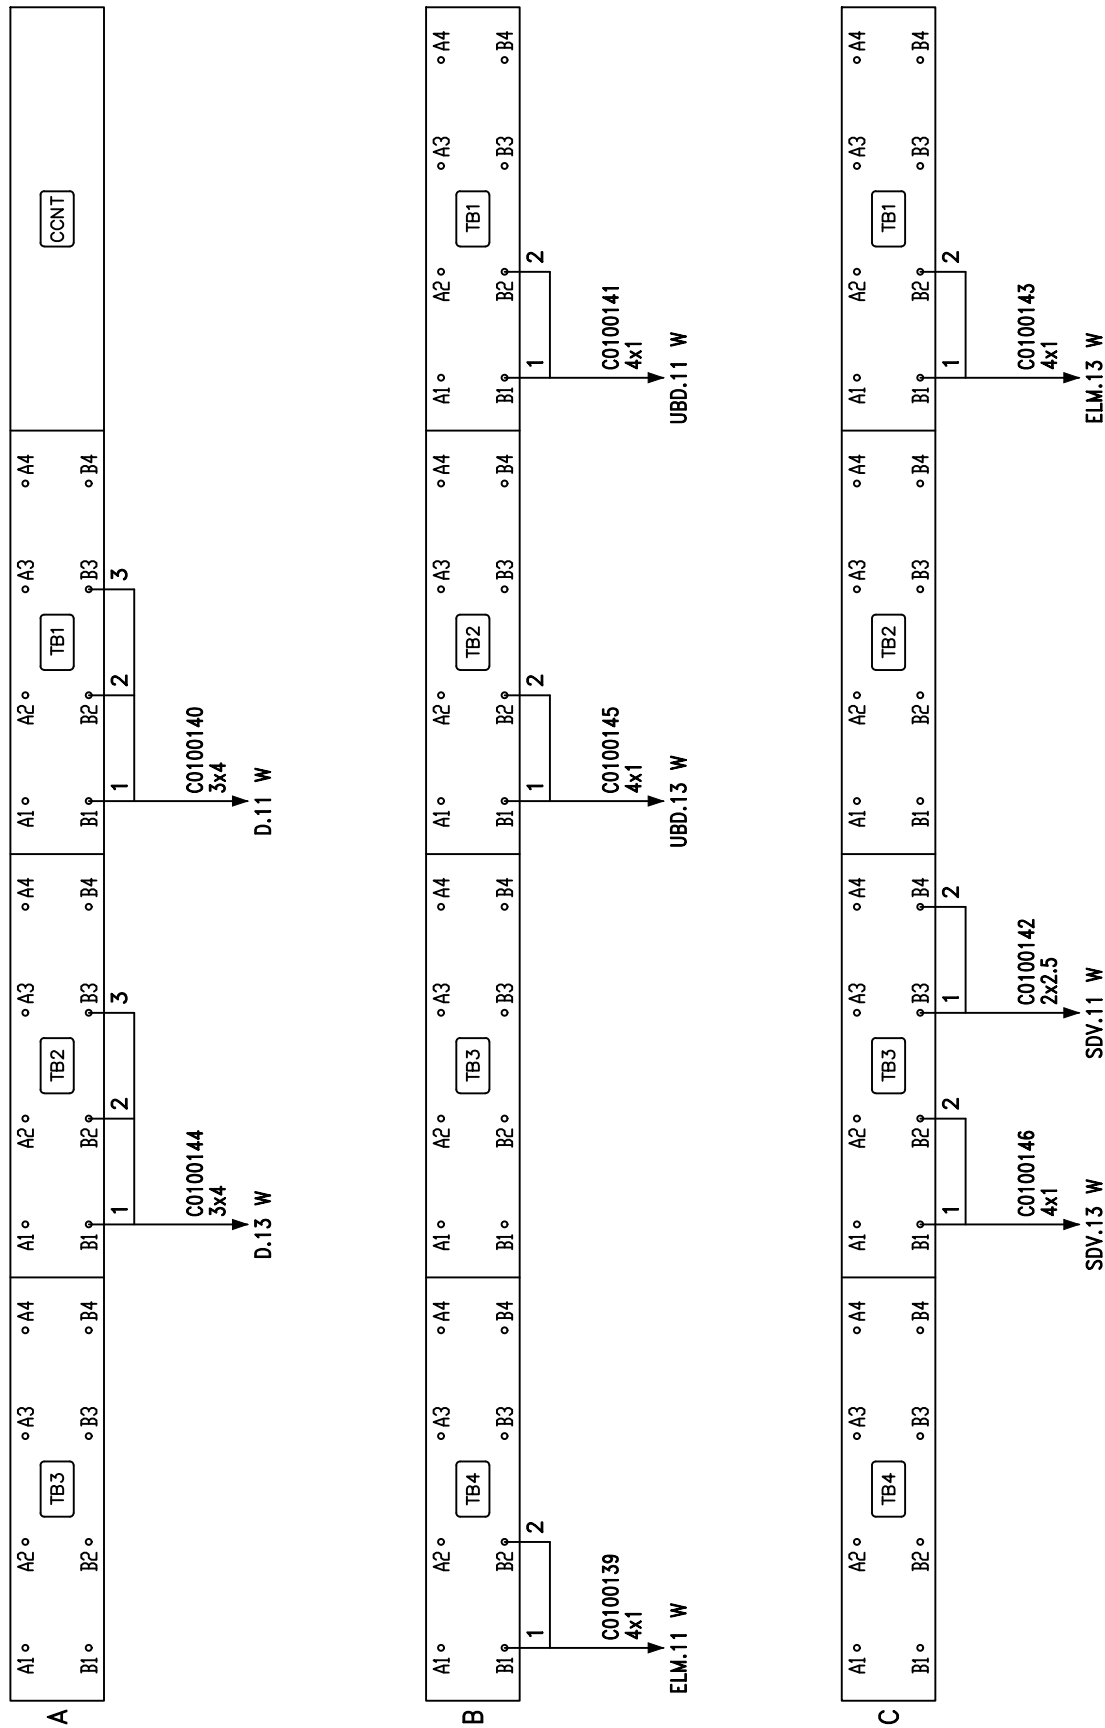


TABELLA CAVI

ENTE	N° CAVO	FORMAZIONE	CESTELLO	MODULO	CONTATTO
D.11 W	C0100140	3x4	A	TB1	B1-B2-B3
D.13 W	C0100144	3x4	A	TB2	B1-B2-B3
UBD.11 W	C0100141	2x2.5	B	TB1	B1-B2
UBD.13 W	C0100145	4x1	B	TB2	B1-B2
ELM.11 W	C0100139	4x1	B	TB4	B1-B2
ELM.13 W	C0100143	4x1	C	TB1	B1-B2
SDV.11 W	C0100142	4x1	C	TB3	B3-B4
SDV.13 W	C0100146	4x1	C	TB3	B1-B2

COMMITTENTE: RETE FERROVIARIA ITALIANA GRUPPO FERROVIE DELLO STATO ITALIANE	Elaborato: INFRASTRUTTURE FERROVIARIE STRATEGICHE DEFINITE DALLA LEGGE OBIETTIVO N. 443/01 LINEA AV / AC TORINO VENEZIA tratta VERONA - PADOVA Lotto Funzionale Verona - Bivio Vicenza PROGETTO ESECUTIVO IMPIANTO DI SEGNALAMENTO PPM VERONA PORTA VESCOVO - ALLACCIAMENTO MdC PP02-01 - CESTELLI A / B / C										
ALTA SORVEGLIANZA: GRUPPO FERROVIE DELLO STATO ITALIANE	Codifica Documento: IN1712E12DXIZ22B0A05		REV.: 00.00	FORMATO: A3	SCALA: N/A						
GENERAL CONTRACTOR: IFICAV2	Nome File: IN1712E12DXIZ22B0A05A00.dwg		COMMESSA IN17	LOTTO 12	FASE E	ENTE I2	TIPO DOC. DX	OPERA/DISCIPLINA IZ22B0	PROGR. A05	REV. A	Foglio: 010 / 035

PP02-02

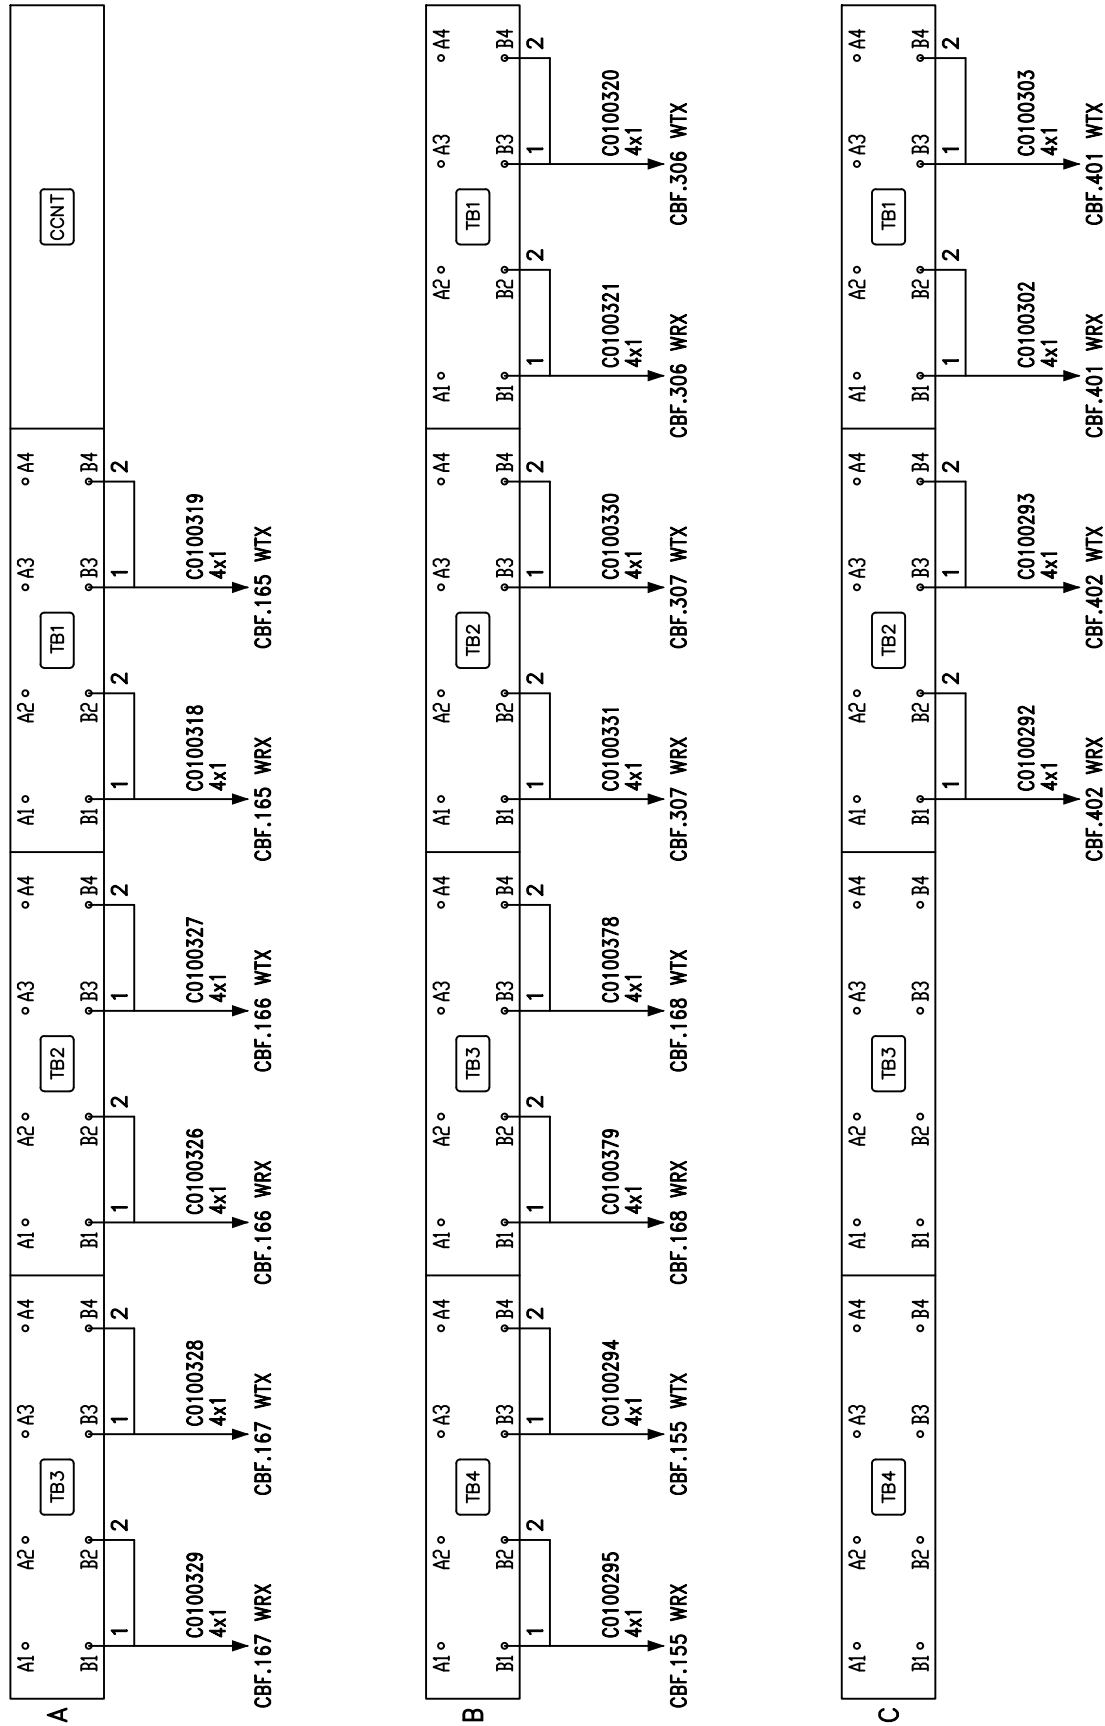


TABELLA CAVI

ENTE	N° CAVO	FORMAZIONE	CESTELLO	MODULO	CONTATTO
CBF.165 WTX	C0100319	4x1	A	TB1	B3-B4
CBF.165 WRX	C0100318	4x1	A	TB1	B1-B2
CBF.166 WTX	C0100327	4x1	A	TB2	B3-B4
CBF.166 WRX	C0100326	4x1	A	TB2	B1-B2
CBF.167 WTX	C0100328	4x1	A	TB3	B3-B4
CBF.167 WRX	C0100329	4x1	A	TB3	B1-B2
CBF.306 WTX	C0100320	4x1	B	TB1	B3-B4
CBF.306 WRX	C0100321	4x1	B	TB1	B1-B2
CBF.307 WTX	C0100330	4x1	B	TB2	B3-B4
CBF.307 WRX	C0100331	4x1	B	TB2	B1-B2
CBF.168 WTX	C0100378	4x1	B	TB3	B3-B4
CBF.168 WRX	C0100379	4x1	B	TB3	B1-B2
CBF.155 WTX	C0100294	4x1	B	TB4	B3-B4
CBF.155 WRX	C0100295	4x1	B	TB4	B1-B2
CBF.401 WTX	C0100303	4x1	C	TB1	B3-B4
CBF.401 WRX	C0100302	4x1	C	TB1	B1-B2
CBF.402 WTX	C0100293	4x1	C	TB2	B3-B4
CBF.402 WRX	C0100292	4x1	C	TB2	B1-B2

COMMITTENTE: RETE FERROVIARIA ITALIANA GRUPPO FERRE DELLO STATO ITALIANE

ALTA SORVEGLIANZA: GRUPPO FERROVIE DELLO STATO ITALIANE

GENERAL CONTRACTOR:

Nome File: IN1712EI2DXIZ22B0A05A00.dwg

Elaborato: INFRASTRUTTURE FERROVIARIE STRATEGICHE DEFINITE DALLA LEGGE OBIETTIVO N. 443/01 LINEA AV / AC TORINO VENEZIA tratta VERONA - PADOVA Lotto Funzionale Verona - Bivio Vicenza PROGETTO ESECUTIVO IMPIANTO DI SEGNALAMENTO PPM VERONA PORTA VESCOVO - ALLACCIAMENTO MdC PP02-02 - CESTELLI A / B / C

Codifica Documento: IN1712EI2DXIZ22B0A05

REV.: 00.00

FORMATO: A3

SCALA: N/A

COMMESSA LOTTO FASE ENTE TIPO DOC. OPERA/DISCIPLINA PROGR. REV. Foglio: IN17 12 E I2 DX IZ22B0 A05 A 011 / 035

PP02-03

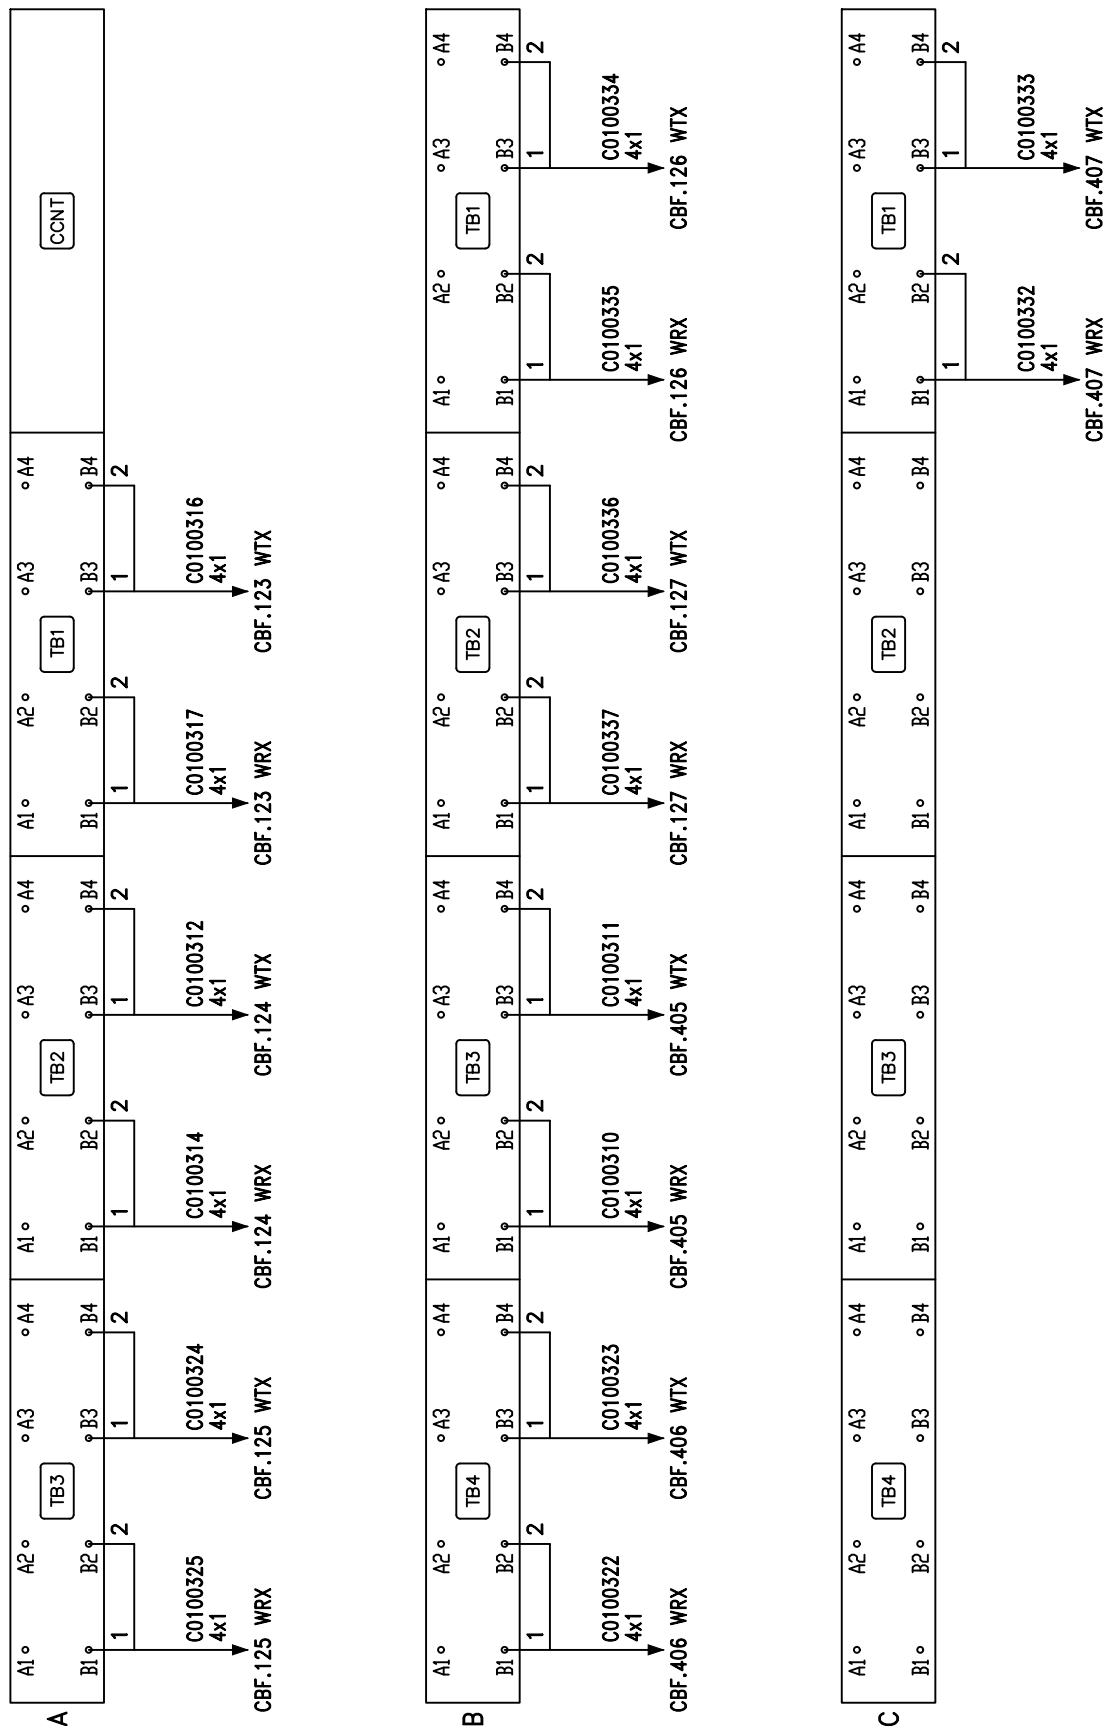


TABELLA CAVI

ENTE	N° CAVO	FORMAZIONE	CESTELLO	MODULO	CONTATTO
CBF.123 WTX	C0100316	4x1	A	TB1	B3-B4
CBF.123 WRX	C0100317	4x1	A	TB1	B1-B2
CBF.124 WTX	C0100312	4x1	A	TB2	B3-B4
CBF.124 WRX	C0100314	4x1	A	TB2	B1-B2
CBF.125 WTX	C0100324	4x1	A	TB3	B3-B4
CBF.125 WRX	C0100325	4x1	A	TB3	B1-B2
CBF.126 WTX	C0100334	4x1	B	TB1	B3-B4
CBF.126 WRX	C0100335	4x1	B	TB1	B1-B2
CBF.127 WTX	C0100336	4x1	B	TB2	B3-B4
CBF.127 WRX	C0100337	4x1	B	TB2	B1-B2
CBF.405 WTX	C0100310	4x1	B	TB3	B1-B2
CBF.405 WRX	C0100311	4x1	B	TB3	B3-B4
CBF.406 WTX	C0100323	4x1	B	TB4	B3-B4
CBF.406 WRX	C0100322	4x1	B	TB4	B1-B2
CBF.407 WTX	C0100333	4x1	C	TB1	B3-B4
CBF.407 WRX	C0100332	4x1	C	TB1	B1-B2

COMMITTENTE: RETE FERROVIARIA ITALIANA GRUPPO FERROVIE DELLO STATO ITALIANE

ALTA SORVEGLIANZA: GRUPPO FERROVIE DELLO STATO ITALIANE

GENERAL CONTRACTOR:

Nome File: IN1712EI2DXIZ22B0A05A00.dwg

Elaborato: INFRASTRUTTURE FERROVIARIE STRATEGICHE DEFINITE DALLA LEGGE OBIETTIVO N. 443/01
 LINEA AV / AC TORINO VENEZIA tratta VERONA - PADOVA
 Lotto Funzionale Verona - Bivio Vicenza
 PROGETTO ESECUTIVO
 IMPIANTO DI SEGNALAMENTO
 PPM VERONA PORTA VESCOVO - ALLACCIAMENTO MdC
 PP02-03 - CESTELLI A / B / C

Codifica Documento: IN1712EI2DXIZ22B0A05

REV.: 00.00 FORMATO: A3 SCALA: N/A

COMMESSA LOTTO FASE ENTE TIPO DOC. OPERA/DISCIPLINA PROGR. REV. Foglio:
 IN17 12 E I2 DX IZ22B0 A05 A 012 / 035

PP02-04

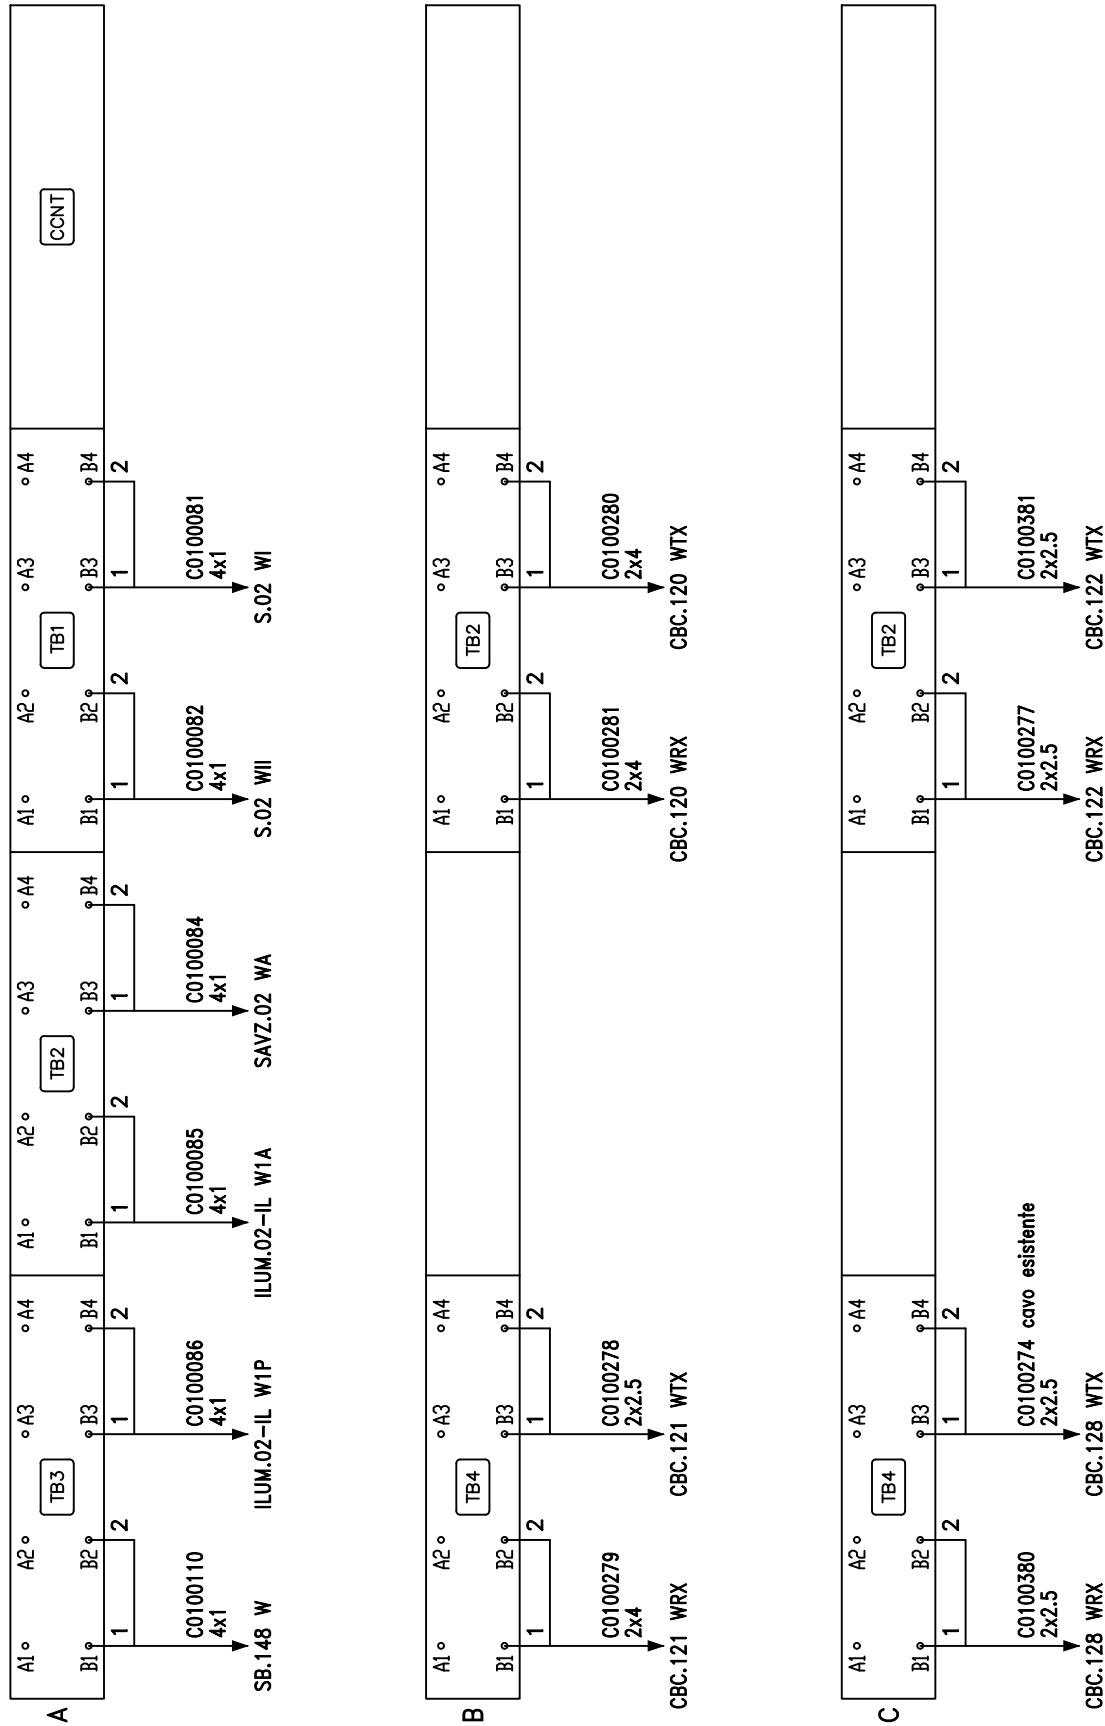


TABELLA CAVI

ENTE	N° CAVO	FORMAZIONE	CESTELLO	MODULO	CONTATTO
S.02 WI	C0100081	4x1	A	TB1	B3-B4
S.02 WII	C0100082	4x1	A	TB1	B1-B2
SAVZ.02 WA	C0100084	4x1	A	TB2	B3-B4
ILUM.02-IL W1A	C0100085	4x1	A	TB2	B1-B2
ILUM.02-IL W1P	C0100086	4x1	A	TB3	B3-B4
SB.148 W	C0100110	4x1	A	TB3	B1-B2
CBC.120 WTX	C0100280	2x4	B	TB2	B3-B4
CBC.120 WRX	C0100281	2x4	B	TB2	B1-B2
CBC.121 WTX	C0100278	2x2.5	B	TB4	B3-B4
CBC.121 WRX	C0100279	2x4	B	TB4	B1-B2
CBC.122 WTX	C0100381	2x2.5	C	TB2	B3-B4
CBC.122 WRX	C0100277	2x2.5	C	TB2	B1-B2
CBC.128 WTX	C0100274	2x2.5	C	TB4	B3-B4
CBC.128 WRX	C0100380	2x2.5	C	TB4	B1-B2

COMMITTENTE:  RETE FERROVIARIA ITALIANA GRUPPO FERROVIE DELLO STATO ITALIANE		Elaborato: INFRASTRUTTURE FERROVIARIE STRATEGICHE DEFINITE DALLA LEGGE OBIETTIVO N. 443/01 LINEA AV / AC TORINO VENEZIA tratta VERONA - PADOVA Lotto Funzionale Verona - Bivio Vicenza PROGETTO ESECUTIVO IMPIANTO DI SEGNALAMENTO PPM VERONA PORTA VESCOVO - ALLACCIAMENTO MdC PP02-04 - CESTELLI A / B / C								
ALTA SORVEGLIANZA:  GRUPPO FERROVIE DELLO STATO ITALIANE		GENERAL CONTRACTOR: 		Codifica Documento: IN1712E12DXIZ22B0A05	REV.: 00.00	FORMATO: A3	SCALA: N/A			
Nome File: IN1712E12DXIZ22B0A05A00.dwg		COMMESSA IN17	LOTTO 12	FASE E	ENTE I2	TIPO DOC. DX	OPERA/DISCIPLINA IZ22B0	PROGR. A05	REV. A	Foglio: 013 / 035

PP03-01

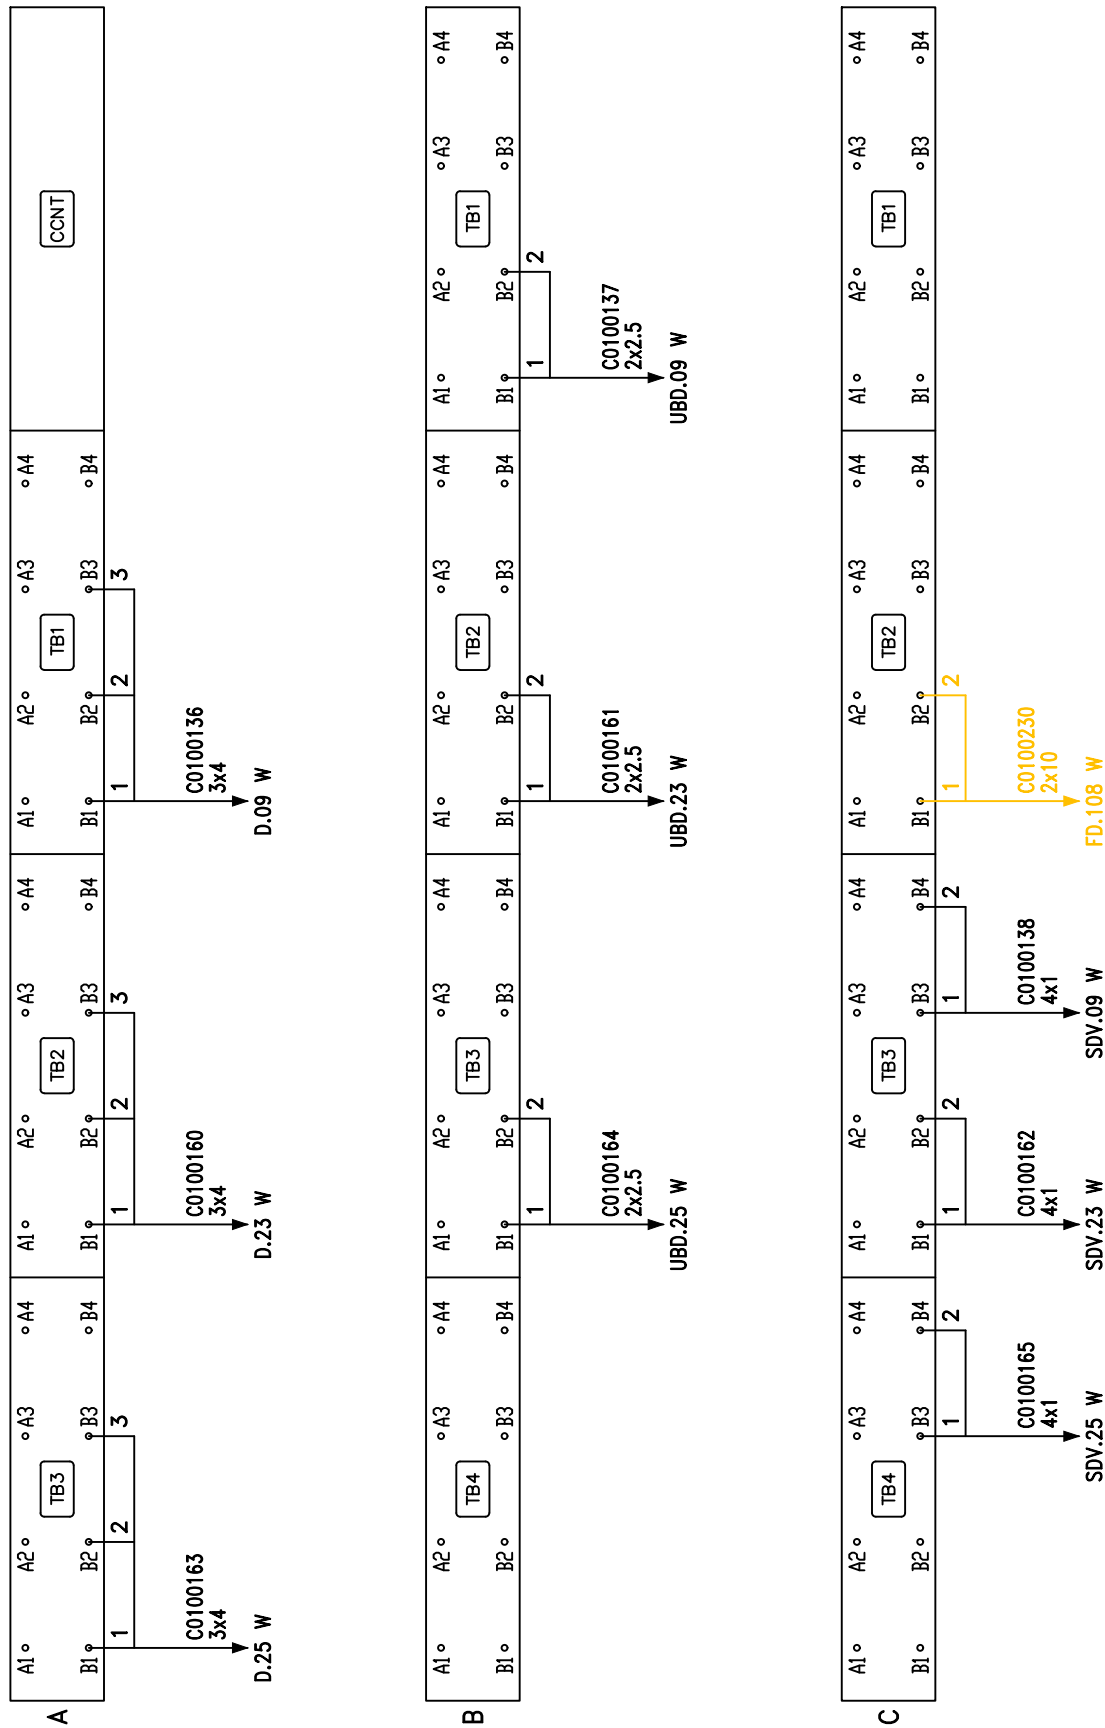





TABELLA CAVI

ENTE	N° CAVO	FORMAZIONE	CESTELLO	MODULO	CONTATTO
D.09 W	C0100136	3x4	A	TB1	B1-B2-B3
D.23 W	C0100160	3x4	A	TB2	B1-B2-B3
D.25 W	C0100163	3x4	A	TB3	B1-B2-B3
UBD.09 W	C0100137	2x2.5	B	TB1	B1-B2
UBD.23 W	C0100161	2x2.5	B	TB2	B1-B2
UBD.25 W	C0100164	2x2.5	B	TB3	B1-B2
FD.108 W	C0100230	2x10	C	TB2	B1-B2
SDV.09 W	C0100138	4x1	C	TB3	B3-B4
SDV.23 W	C0100162	4x1	C	TB3	B1-B2
SDV.25 W	C0100165	4x1	C	TB4	B3-B4

COMMITTENTE:  ALTA SORVEGLIANZA: 	Elaborato: INFRASTRUTTURE FERROVIARIE STRATEGICHE DEFINITE DALLA LEGGE OBIETTIVO N. 443/01 LINEA AV / AC TORINO VENEZIA tratta VERONA - PADOVA Lotto Funzionale Verona - Bivio Vicenza PROGETTO ESECUTIVO IMPIANTO DI SEGNALAMENTO PPM VERONA PORTA VESCOVO - ALLACCIAMENTO MdC PP03-01 - CESTELLI A / B / C								
GENERAL CONTRACTOR: 	Codifica Documento: IN1712E12DXIZ22B0A05	REV.: 00.00	FORMATO: A3	SCALA: N/A					
Nome File: IN1712E12DXIZ22B0A05A00.dwg	COMMESSA IN17	LOTTO 12	FASE E	ENTE I2	TIPO DOC. DX	OPERA/DISCIPLINA IZ22B0	PROGR. A05	REV. A	Foglio: 014 / 035

PP03-02

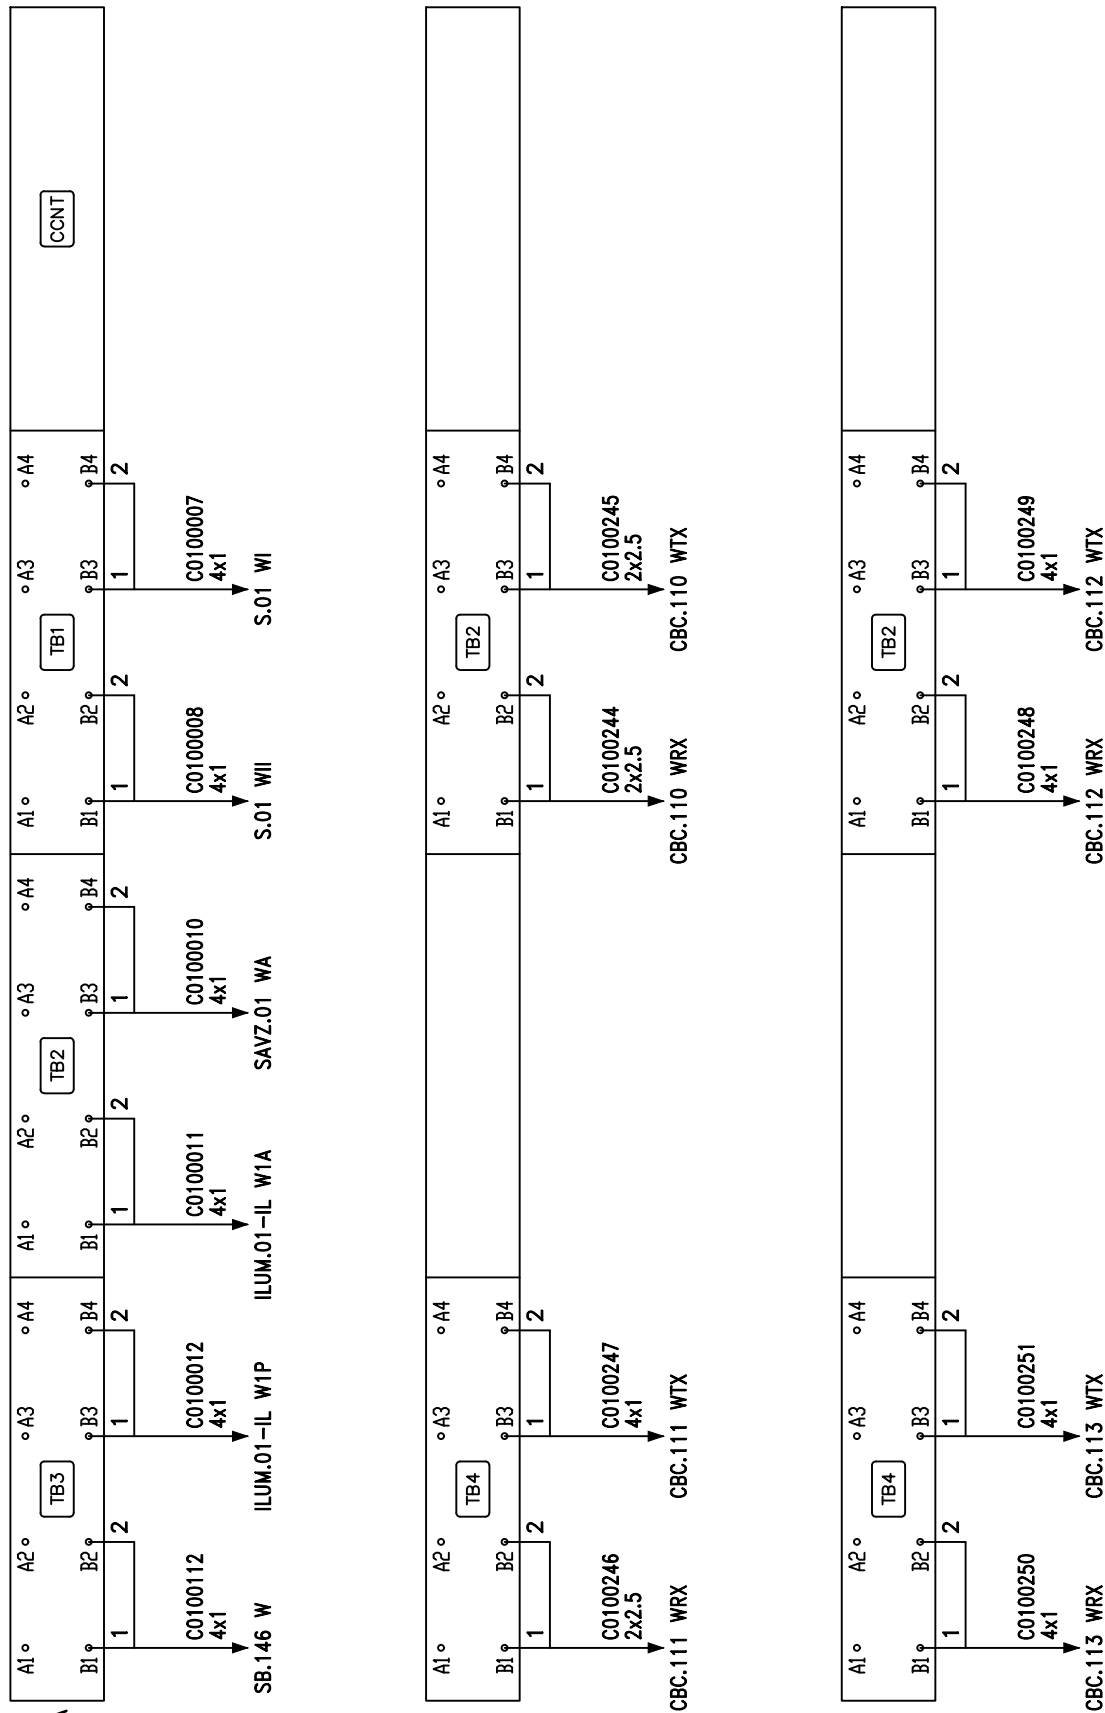


TABELLA CAVI

ENTE	N° CAVO	FORMAZIONE	CESTELLO	MODULO	CONTATTO
S.01 WI	C0100007	4x1	A	TB1	B3-B4
S.01 WII	C0100008	4x1	A	TB1	B1-B2
SAVZ.01 WA	C0100010	4x1	A	TB2	B3-B4
ILUM.01-IL W1A	C0100011	4x1	A	TB2	B1-B2
ILUM.01-IL W1P	C0100012	4x1	A	TB3	B3-B4
SB.146 W	C0100112	4x1	A	TB3	B1-B2
CBC.110 WTX	C0100245	2x2.5	B	TB2	B3-B4
CBC.110 WRX	C0100244	2x2.5	B	TB2	B1-B2
CBC.111 WTX	C0100247	4x1	B	TB4	B3-B4
CBC.111 WRX	C0100246	2x2.5	B	TB4	B1-B2
CBC.112 WTX	C0100249	4x1	C	TB2	B3-B4
CBC.112 WRX	C0100248	4x1	C	TB2	B1-B2
CBC.113 WTX	C0100251	4x1	C	TB4	B3-B4
CBC.113 WRX	C0100250	4x1	C	TB4	B1-B2

COMMITTENTE:  **RFI**
RETE FERROVIARIA ITALIANA
GRUPPO FERROVIE DELLO STATO ITALIANE

ALTA SORVEGLIANZA:  **ITAFERR**
GRUPPO FERROVIE DELLO STATO ITALIANE

GENERAL CONTRACTOR:  **IFICAV2**

Nome File:
 IN1712EI2DXIZ22B0A05A00.dwg

Elaborato:
 INFRASTRUTTURE FERROVIARIE STRATEGICHE DEFINITE DALLA LEGGE OBIETTIVO N. 443/01
 LINEA AV / AC TORINO VENEZIA tratta VERONA - PADOVA
 Lotto Funzionale Verona - Bivio Vicenza
 PROGETTO ESECUTIVO
 IMPIANTO DI SEGNALAMENTO
 PPM VERONA PORTA VESCOVO - ALLACCIAMENTO MdC
 PP03-02 - CESTELLI A / B / C

Codifica Documento: **IN1712EI2DXIZ22B0A05** REV.: **00.00** FORMATO: **A3** SCALA: **N/A**

COMMESSA LOTTO FASE ENTE TIPO DOC. OPERA/DISCIPLINA PROGR. REV. Foglio:
IN17 **12** **E** **I2** **DX** **IZ22B0** **A05** **A** **015 / 035**

PP03-03

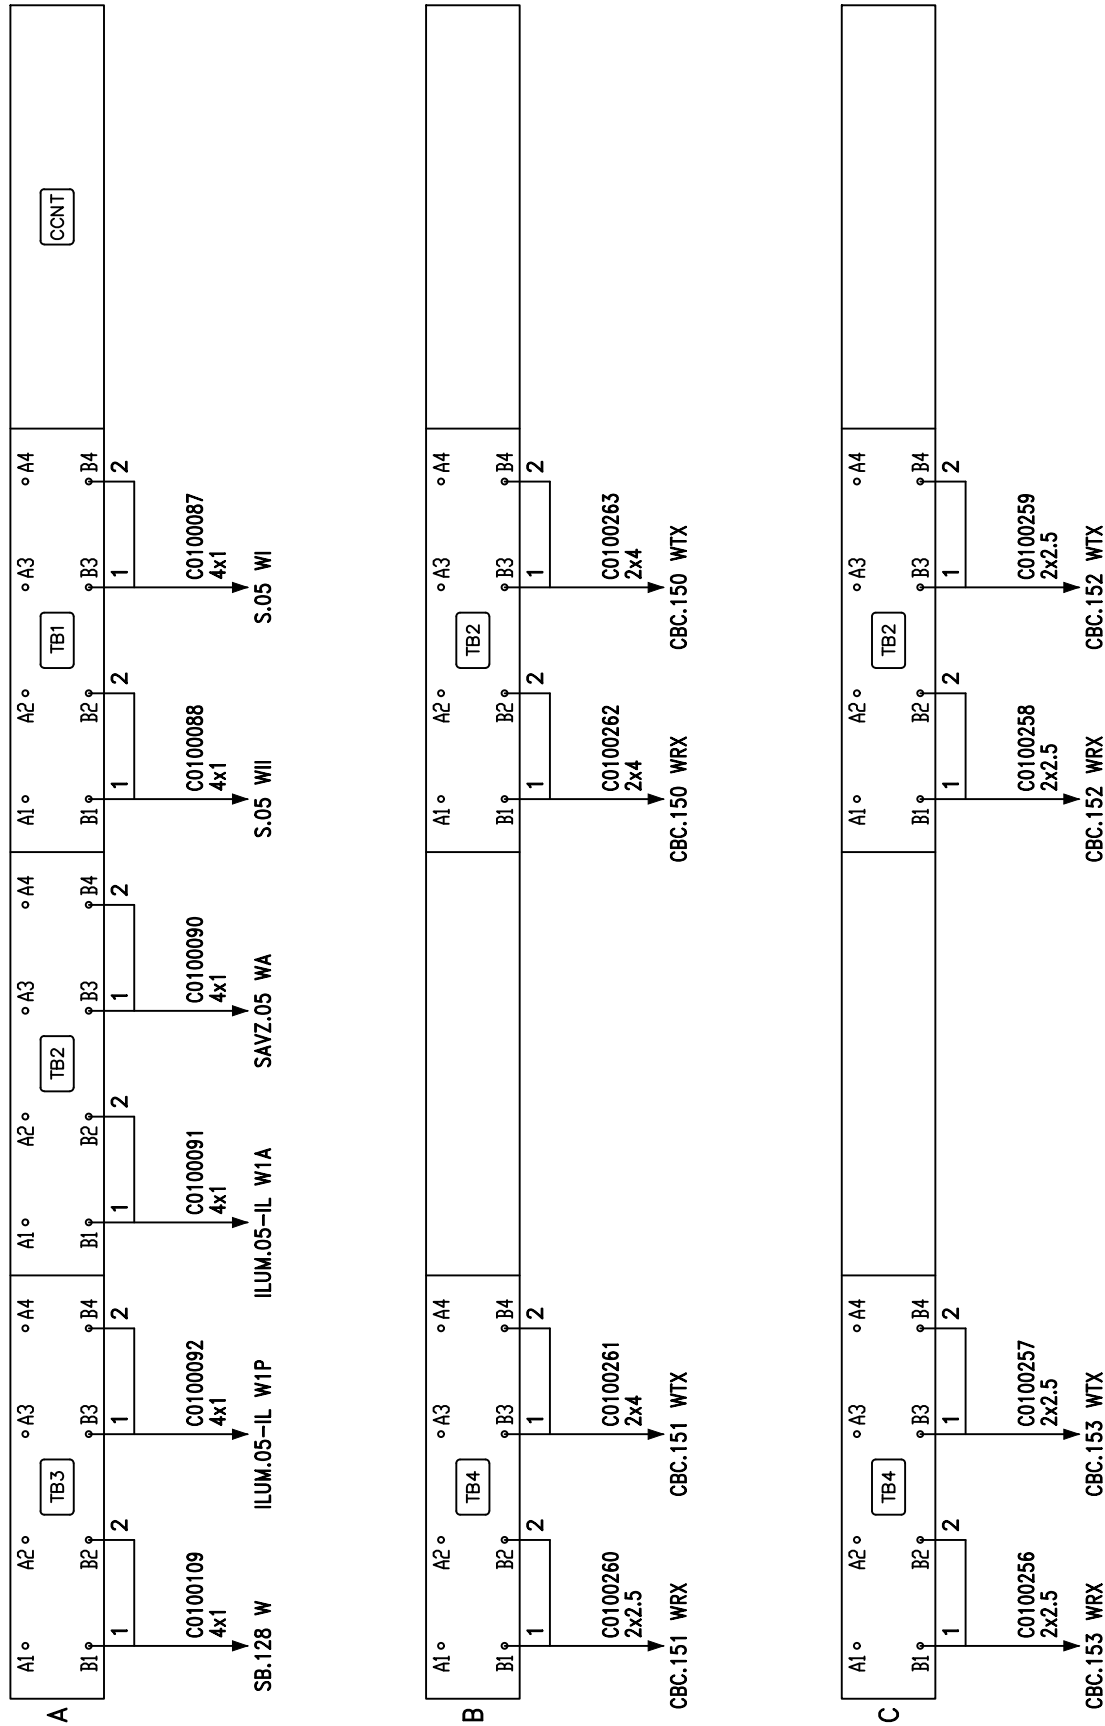


TABELLA CAVI

ENTE	N° CAVO	FORMAZIONE	CESTELLO	MODULO	CONTATTO
S.05 WI	C0100087	4x1	A	TB1	B3-B4
S.05 WII	C0100088	4x1	A	TB1	B1-B2
SAVZ.05 WA	C0100090	4x1	A	TB2	B3-B4
ILUM.05-IL W1A	C0100091	4x1	A	TB2	B1-B2
ILUM.05-IL W1P	C0100092	4x1	A	TB3	B3-B4
SB.128 W	C0100109	4x1	A	TB3	B1-B2
CBC.150 WTX	C0100263	2x4	B	TB2	B3-B4
CBC.150 WRX	C0100262	2x4	B	TB2	B1-B2
CBC.151 WTX	C0100261	2x4	B	TB4	B3-B4
CBC.151 WRX	C0100260	2x2.5	B	TB4	B1-B2
CBC.152 WTX	C0100259	2x2.5	C	TB2	B3-B4
CBC.152 WRX	C0100258	2x2.5	C	TB2	B1-B2
CBC.153 WTX	C0100257	2x2.5	C	TB4	B3-B4
CBC.153 WRX	C0100256	2x2.5	C	TB4	B1-B2

COMMITTENTE: RETE FERROVIARIA ITALIANA GRUPPO FERROVIE DELLO STATO ITALIANE

ALTA SORVEGLIANZA: GRUPPO FERROVIE DELLO STATO ITALIANE

GENERAL CONTRACTOR:

Nome File: IN1712EI2DXIZ22B0A05A00.dwg

Elaborato: INFRASTRUTTURE FERROVIARIE STRATEGICHE DEFINITE DALLA LEGGE OBIETTIVO N. 443/01 LINEA AV / AC TORINO VENEZIA tratta VERONA - PADOVA Lotto Funzionale Verona - Bivio Vicenza PROGETTO ESECUTIVO IMPIANTO DI SEGNALAMENTO PPM VERONA PORTA VESCOVO - ALLACCIAMENTO MdC PP03-03 - CESTELLI A / B / C

Codifica Documento: IN1712EI2DXIZ22B0A05

REV.: 00.00

FORMATO: A3

SCALA: N/A

COMMESSA LOTTO FASE ENTE TIPO DOC. OPERA/DISCIPLINA PROGR. REV. Foglio: IN17 12 E I2 DX IZ22B0 A05 A 016 / 035

PP03-04

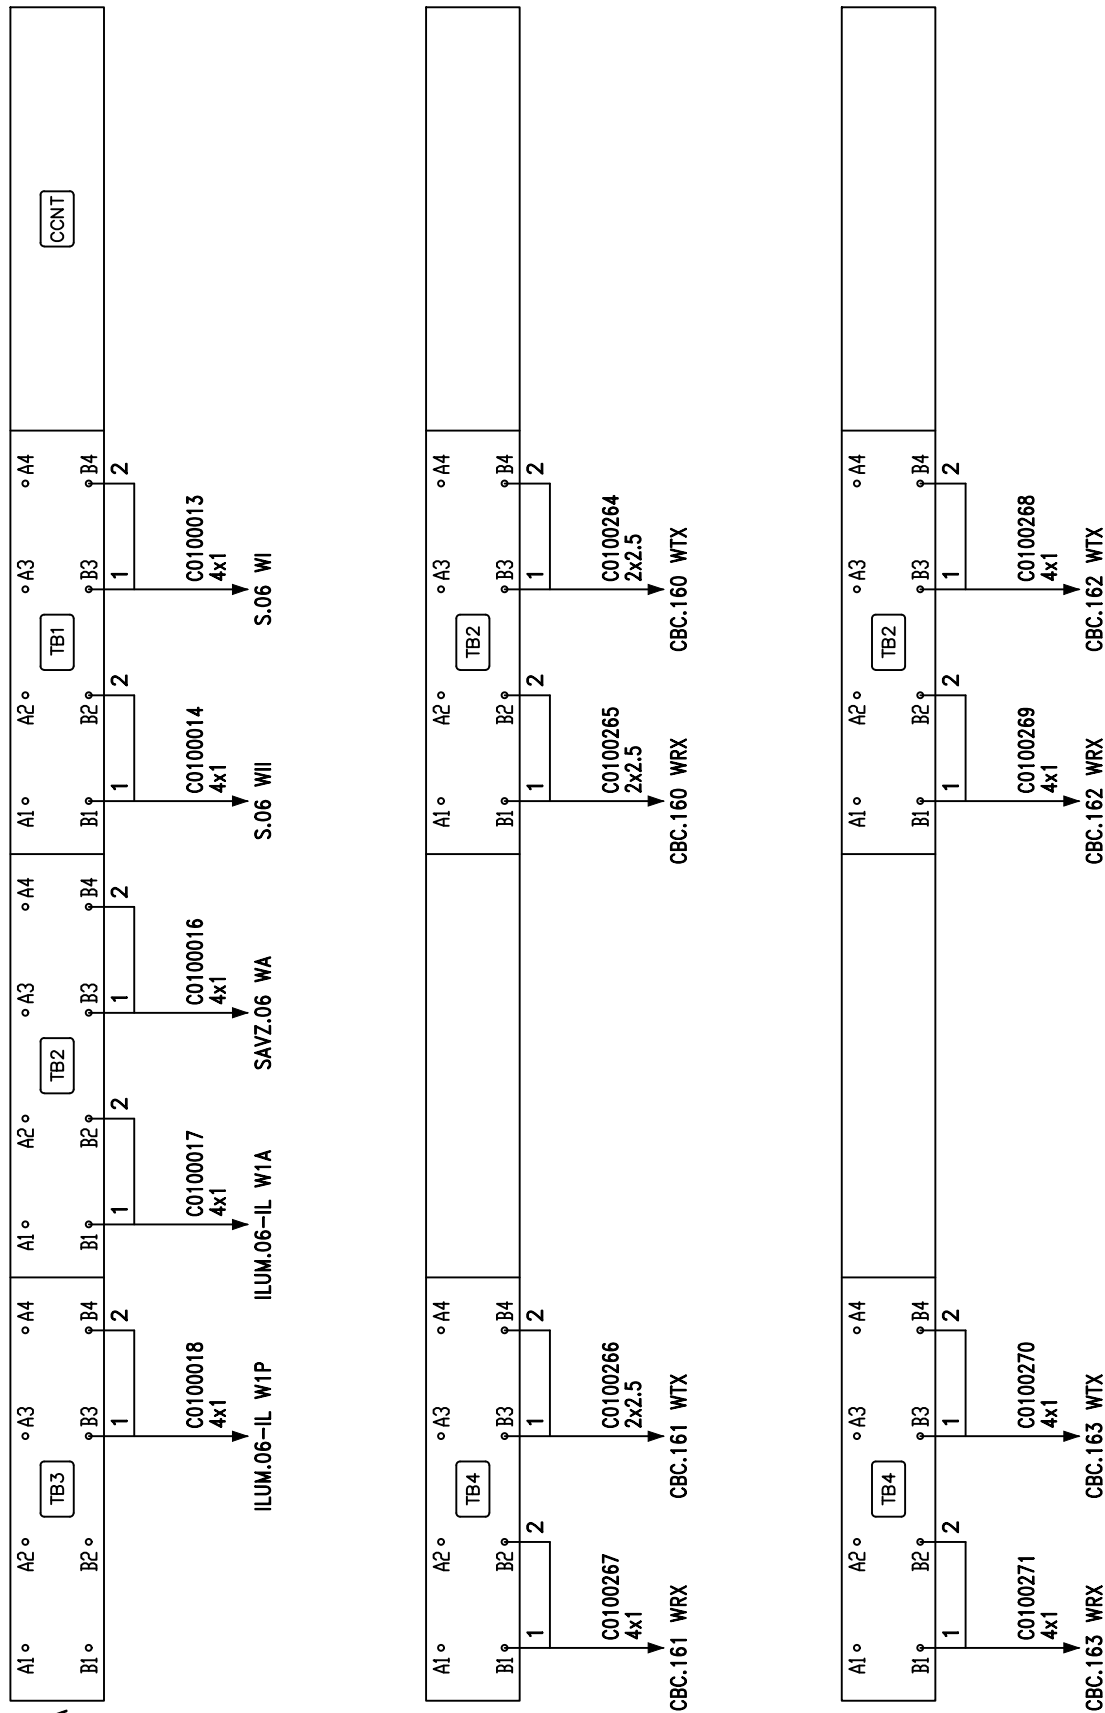


TABELLA CAVI

ENTE	N° CAVO	FORMAZIONE	CESTELLO	MODULO	CONTATTO
S.06 WI	C0100013	4x1	A	TB1	B3-B4
S.06 WII	C0100014	4x1	A	TB1	B1-B2
SAVZ.06 WA	C0100016	4x1	A	TB2	B3-B4
ILUM.06-IL W1A	C0100017	4x1	A	TB2	B1-B2
ILUM.06-IL W1P	C0100018	4x1	A	TB3	B3-B4
CBC.160 WTX	C0100264	2x2.5	B	TB2	B3-B4
CBC.160 WRX	C0100265	2x2.5	B	TB2	B1-B2
CBC.161 WTX	C0100266	2x2.5	B	TB4	B3-B4
CBC.161 WRX	C0100267	4x1	B	TB4	B1-B2
CBC.162 WTX	C0100268	4x1	C	TB2	B3-B4
CBC.162 WRX	C0100269	4x1	C	TB2	B1-B2
CBC.163 WTX	C0100270	4x1	C	TB4	B3-B4
CBC.163 WRX	C0100271	4x1	C	TB4	B1-B2

COMMITTENTE:  **RFI**
 RETE FERROVIARIA ITALIANA
 GRUPPO FERROVIE DELLO STATO ITALIANE
 ALTA SORVEGLIANZA:  **ITAFERR**
 GRUPPO FERROVIE DELLO STATO ITALIANE
 GENERAL CONTRACTOR:  **IFICAV2**
 Nome File: IN1712EI2DXIZ22B0A05A00.dwg

Elaborato: INFRASTRUTTURE FERROVIARIE STRATEGICHE DEFINITE DALLA LEGGE OBIETTIVO N. 443/01
 LINEA AV / AC TORINO VENEZIA tratta VERONA - PADOVA
 Lotto Funzionale Verona - Bivio Vicenza
 PROGETTO ESECUTIVO
 IMPIANTO DI SEGNALAMENTO
 PPM VERONA PORTA VESCOVO - ALLACCIAMENTO MdC
 PP03-04 - CESTELLI A / B / C
 Codifica Documento: IN1712EI2DXIZ22B0A05
 REV.: 00.00
 FORMATO: A3
 SCALA: N/A
 COMMESSA LOTTO FASE ENTE TIPO DOC. OPERA/DISCIPLINA PROGR. REV. Foglio:
IN17 12 E I2 DX IZ22B0 A05 A 017 / 035

PP03-05

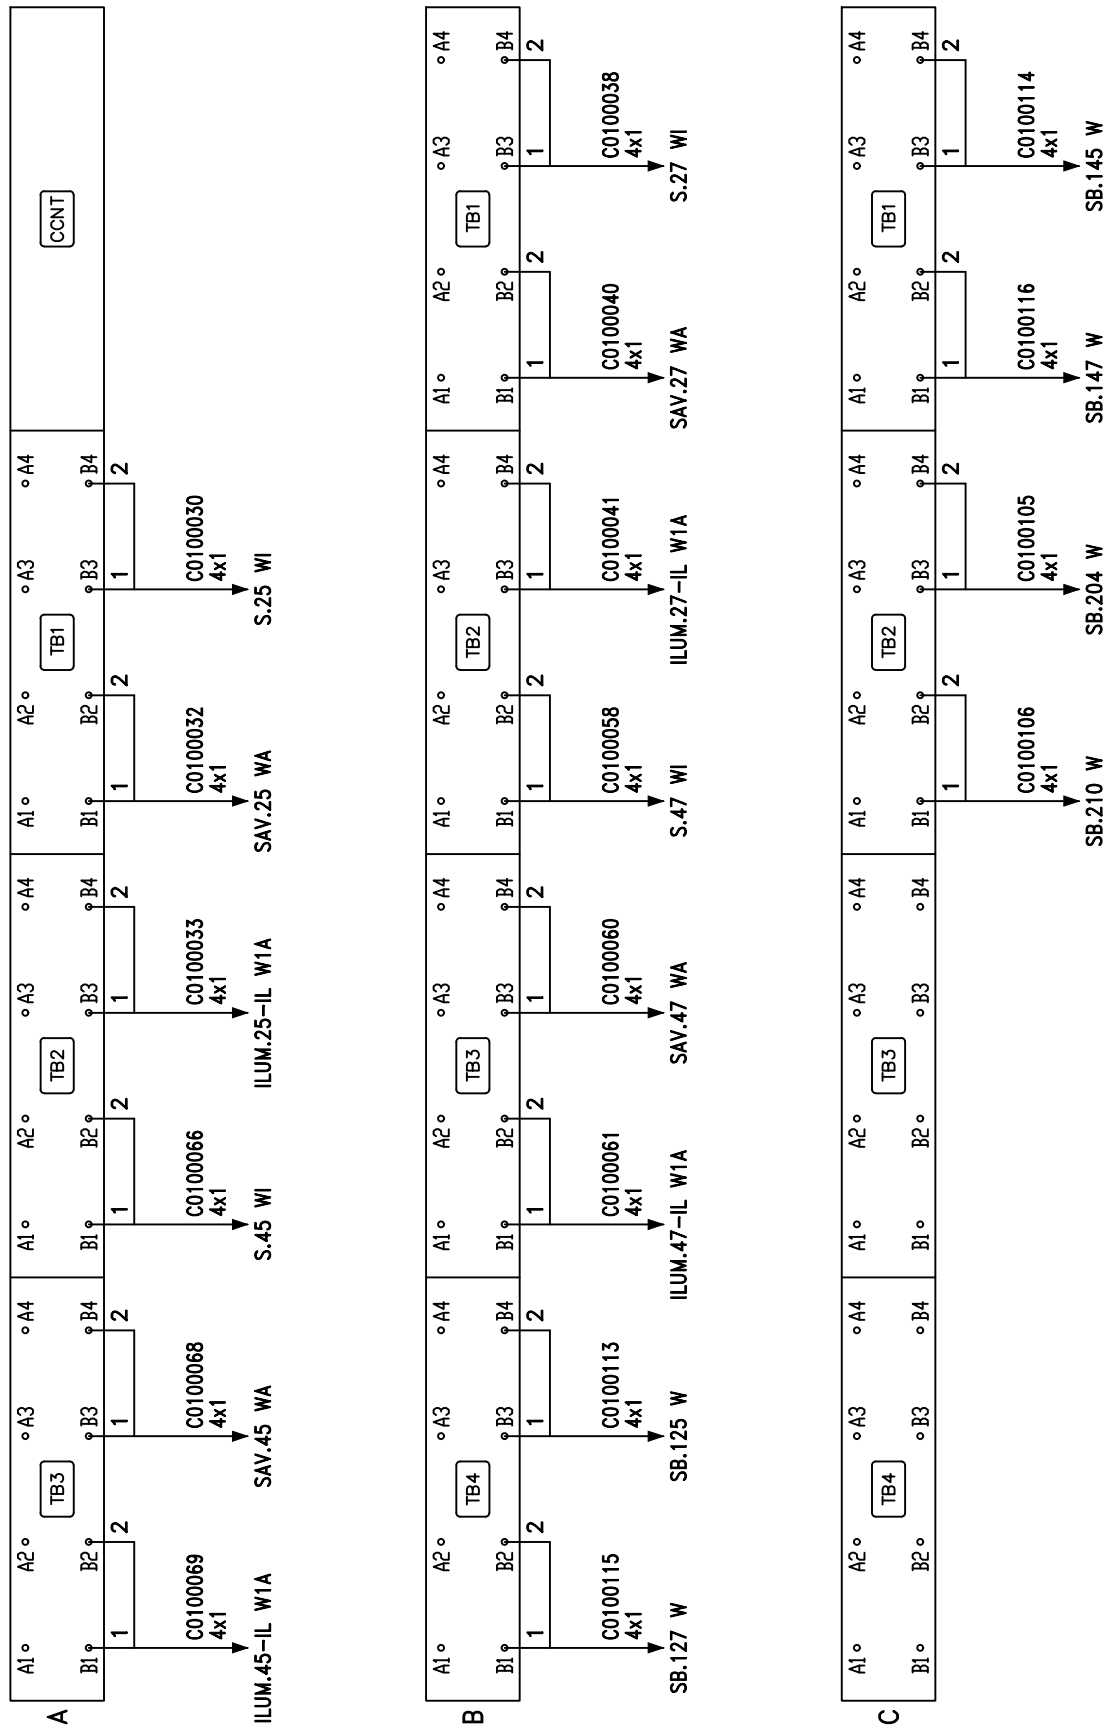




TABELLA CAVI

ENTE	N° CAVO	FORMAZIONE	CESTELLO	MODULO	CONTATTO
S.25 WI	C0100030	4x1	A	TB1	B3-B4
SAV.25 WA	C0100032	4x1	A	TB1	B1-B2
ILUM.25-IL W1A	C0100033	4x1	A	TB2	B3-B4
S.45 WI	C0100066	4x1	A	TB2	B1-B2
SAV.45 WA	C0100068	4x1	A	TB3	B3-B4
ILUM.45-IL W1A	C0100069	4x1	A	TB3	B1-B2
S.27 WI	C0100038	4x1	B	TB1	B3-B4
SAV.27 WA	C0100040	4x1	B	TB1	B1-B2
ILUM.27-IL W1A	C0100041	4x1	B	TB2	B3-B4
S.47 WI	C0100058	4x1	B	TB2	B1-B2
SAV.47 WA	C0100060	4x1	B	TB3	B3-B4
ILUM.47-IL W1A	C0100061	4x1	B	TB3	B1-B2
SB.125 W	C0100113	4x1	B	TB4	B3-B4
SB.127 W	C0100115	4x1	B	TB4	B1-B2
SB.145 W	C0100114	4x1	C	TB1	B3-B4
SB.147 W	C0100116	4x1	C	TB1	B1-B2
SB.204 W	C0100105	4x1	C	TB2	B3-B4
SB.210 W	C0100106	4x1	C	TB2	B1-B2

COMMITTENTE:  RETE FERROVIARIA ITALIANA GRUPPO FERRE DELLO STATO ITALIANE		Elaborato: INFRASTRUTTURE FERROVIARIE STRATEGICHE DEFINITE DALLA LEGGE OBIETTIVO N. 443/01 LINEA AV / AC TORINO VENEZIA tratta VERONA - PADOVA Lotto Funzionale Verona - Bivio Vicenza PROGETTO ESECUTIVO IMPIANTO DI SEGNALAMENTO PPM VERONA PORTA VESCOVO - ALLACCIAMENTO MdC PP03-05 - CESTELLI A / B / C								
ALTA SORVEGLIANZA:  GRUPPO FERROVIE DELLO STATO ITALIANE		GENERAL CONTRACTOR: 		Codifica Documento: IN1712E12DXIZ22B0A05	REV.: 00.00	FORMATO: A3	SCALA: N/A			
Nome File: IN1712E12DXIZ22B0A05A00.dwg		COMMESSA IN17	LOTTO 12	FASE E	ENTE I2	TIPO DOC. DX	OPERA/DISCIPLINA IZ22B0	PROGR. A05	REV. A	Foglio: 018 / 035

PP03-06

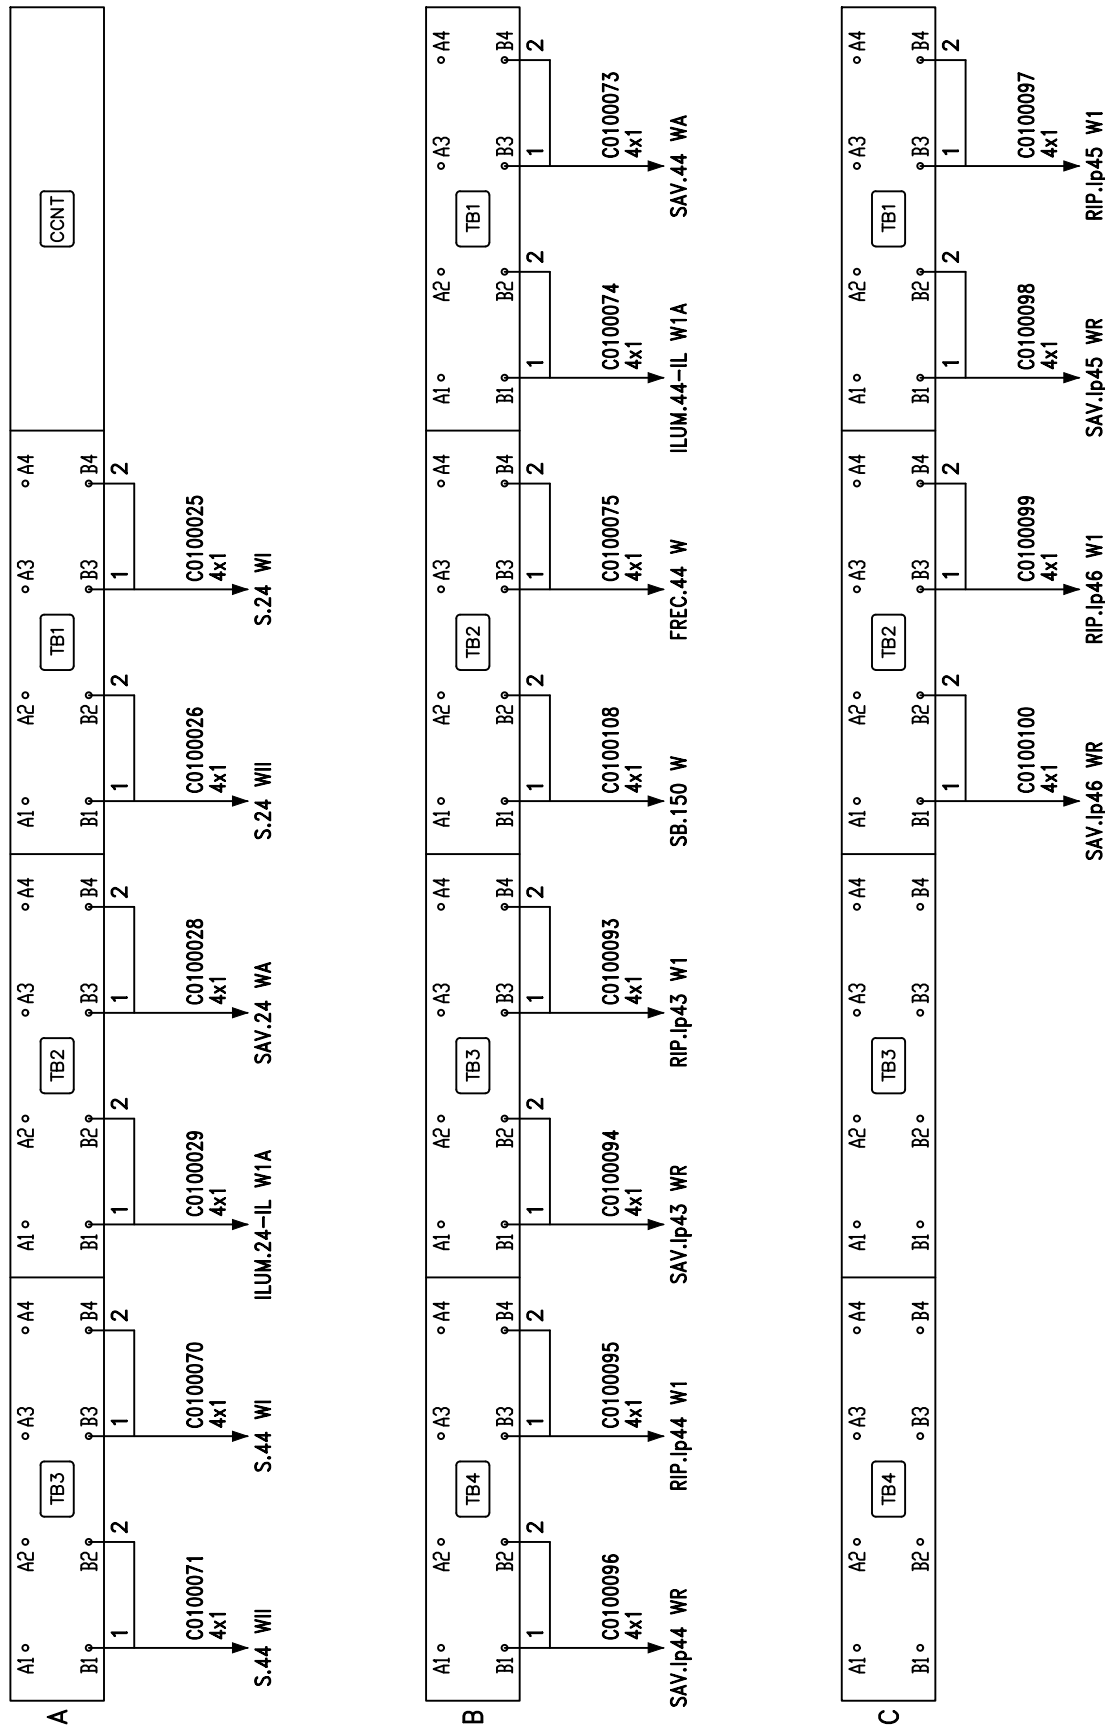


TABELLA CAVI

ENTE	N° CAVO	FORMAZIONE	CESTELLO	MODULO	CONTATTO
S.24 WI	C0100025	4x1	A	TB1	B3-B4
S.24 WII	C0100026	4x1	A	TB1	B1-B2
SAV.24 WA	C0100028	4x1	A	TB2	B3-B4
ILUM.24-IL W1A	C0100029	4x1	A	TB2	B1-B2
S.44 WI	C0100070	4x1	A	TB3	B3-B4
S.44 WII	C0100071	4x1	A	TB3	B1-B2
SAV.44 WA	C0100073	4x1	B	TB1	B3-B4
ILUM.44-IL W1A	C0100074	4x1	B	TB1	B1-B2
FREC.44 W	C0100075	4x1	B	TB2	B3-B4
SB.150 W	C0100108	4x1	B	TB2	B1-B2
RIP.ip43 W1	C0100093	4x1	B	TB3	B3-B4
SAV.ip43 WR	C0100094	4x1	B	TB3	B1-B2
RIP.ip44 W1	C0100095	4x1	B	TB4	B3-B4
SAV.ip44 WR	C0100096	4x1	B	TB4	B1-B2
RIP.ip45 W1	C0100097	4x1	C	TB1	B3-B4
SAV.ip45 WR	C0100098	4x1	C	TB1	B1-B2
RIP.ip46 W1	C0100099	4x1	C	TB2	B3-B4
SAV.ip46 WR	C0100100	4x1	C	TB2	B1-B2

COMMITTENTE: RETE FERROVIARIA ITALIANA GRUPPO FERROVIE DELLO STATO ITALIANE		Elaborato: INFRASTRUTTURE FERROVIARIE STRATEGICHE DEFINITE DALLA LEGGE OBIETTIVO N. 443/01 LINEA AV / AC TORINO VENEZIA tratta VERONA - PADOVA Lotto Funzionale Verona - Bivio Vicenza PROGETTO ESECUTIVO IMPIANTO DI SEGNALAMENTO PPM VERONA PORTA VESCOVO - ALLACCIAMENTO MdC PP03-06 - CESTELLI A / B / C								
ALTA SORVEGLIANZA: GRUPPO FERROVIE DELLO STATO ITALIANE		GENERAL CONTRACTOR: 		Codifica Documento: IN1712E12DXIZ22B0A05	REV.: 00.00	FORMATO: A3	SCALA: N/A			
Nome File: IN1712E12DXIZ22B0A05A00.dwg		COMMESSA IN17	LOTTO 12	FASE E	ENTE I2	TIPO DOC. DX	OPERA/DISCIPLINA IZ22B0	PROGR. A05	REV. A	Foglio: 019 / 035

PP04-01

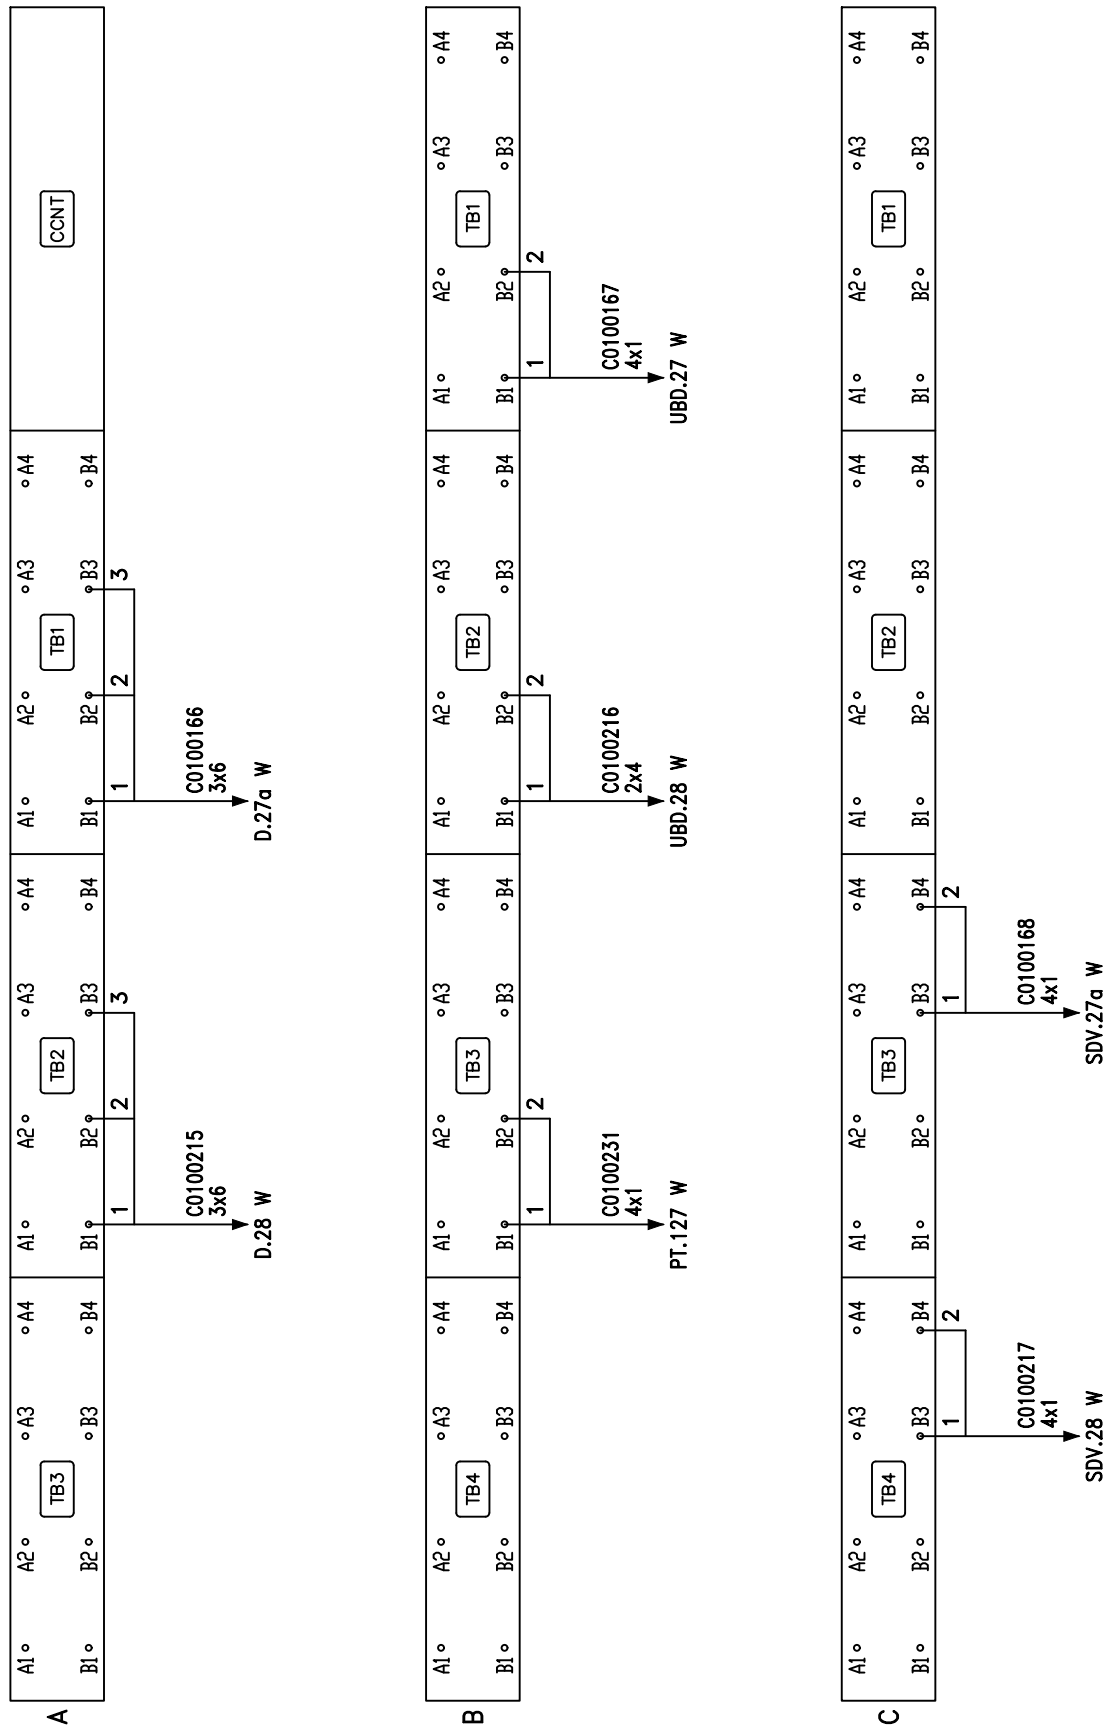


TABELLA CAVI

ENTE	N° CAVO	FORMAZIONE	CESTELLO	MODULO	CONTATTO
D.27a W	C0100166	3x6	A	TB1	B1-B2-B3
D.28 W	C0100215	3x6	A	TB2	B1-B2-B3
UBD.27 W	C0100167	4x1	B	TB1	B1-B2
UBD.28 W	C0100216	2x4	B	TB2	B1-B2
PT.127 W	C0100231	4x1	B	TB3	B1-B2
SDV.27a W	C0100168	4x1	C	TB3	B3-B4
SDV.28 W	C0100217	4x1	C	TB4	B3-B4

COMMITTENTE: RETE FERROVIARIA ITALIANA GRUPPO FERROVIE DELLO STATO ITALIANE		Elaborato: INFRASTRUTTURE FERROVIARIE STRATEGICHE DEFINITE DALLA LEGGE OBIETTIVO N. 443/01 LINEA AV / AC TORINO VENEZIA tratta VERONA - PADOVA Lotto Funzionale Verona - Bivio Vicenza PROGETTO ESECUTIVO IMPIANTO DI SEGNALAMENTO PPM VERONA PORTA VESCOVO - ALLACCIAMENTO MdC PP04-01 - CESTELLI A / B / C										
ALTA SORVEGLIANZA: GRUPPO FERROVIE DELLO STATO ITALIANE		Codifica Documento: IN1712E12DXIZ22B0A05		REV.: 00.00	FORMATO: A3	SCALA: N/A						
GENERAL CONTRACTOR: 		Nome File: IN1712E12DXIZ22B0A05A00.dwg		COMMESSA IN17	LOTTO 12	FASE E	ENTE I2	TIPO DOC. DX	OPERA/DISCIPLINA IZ22B0	PROGR. A05	REV. A	Foglio: 020 / 035

PP04-02

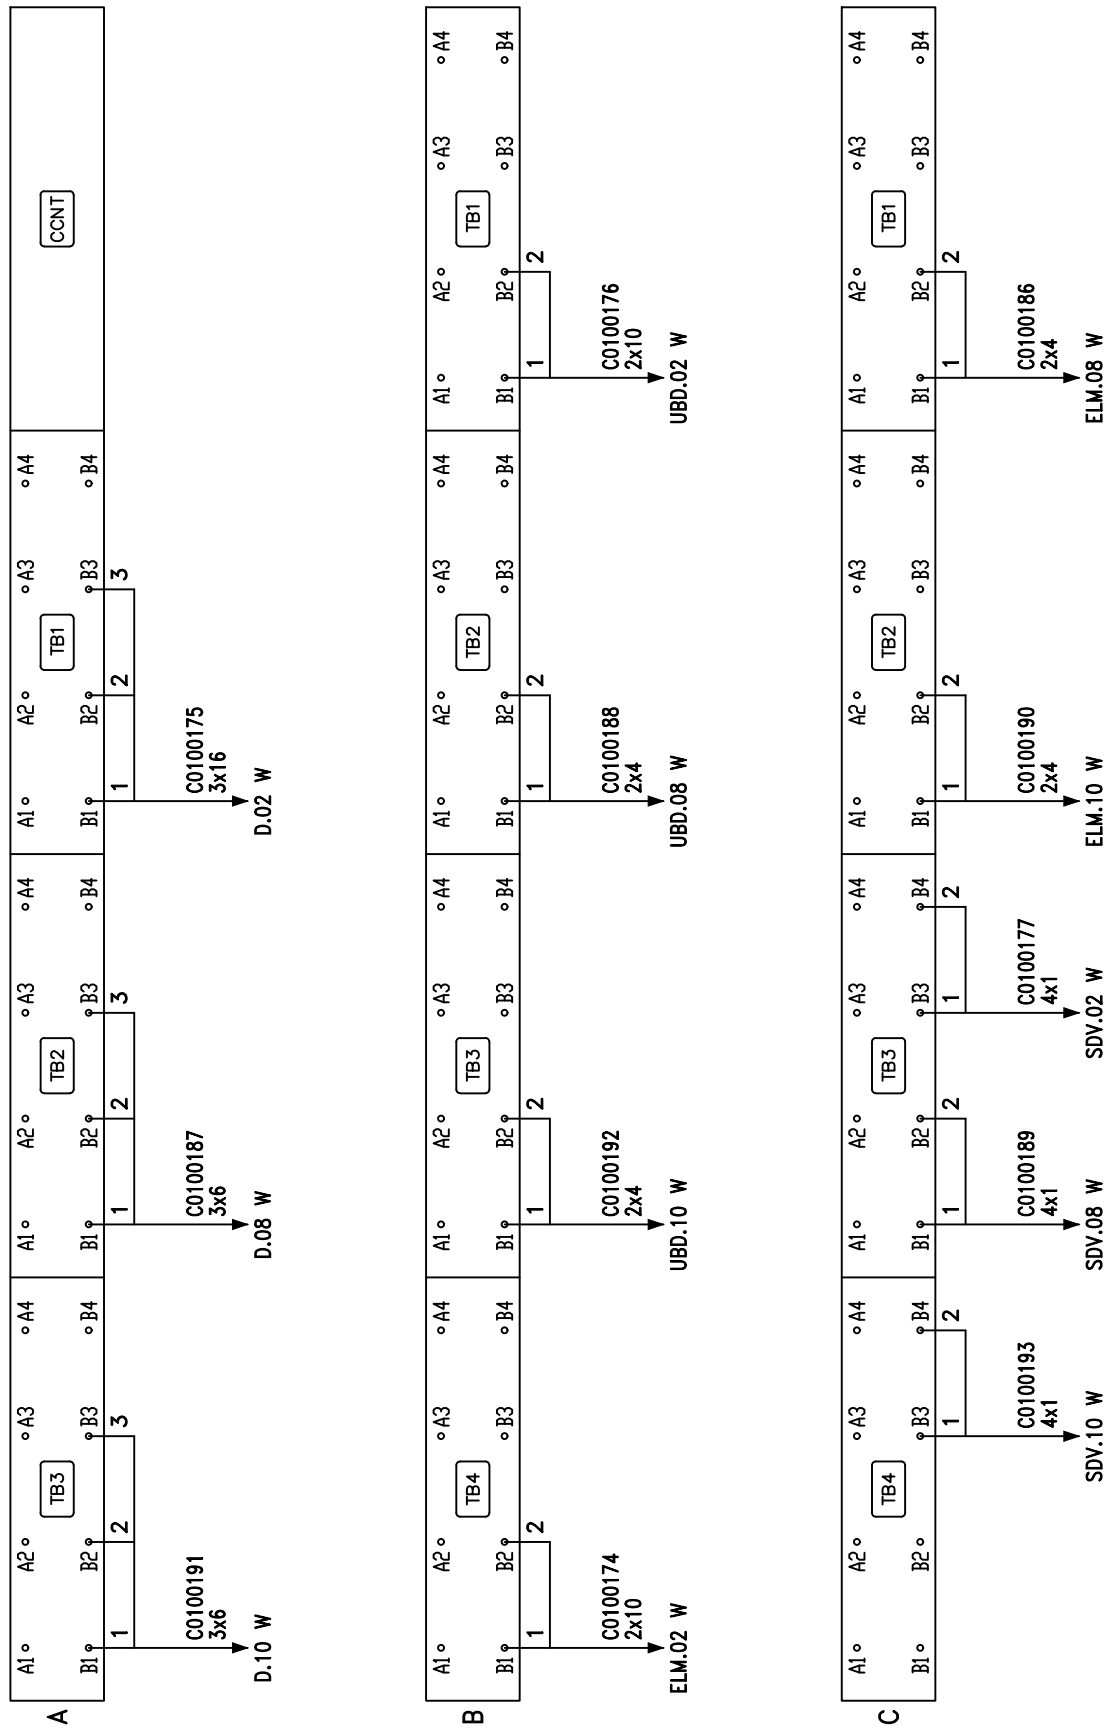





TABELLA CAVI

ENTE	N° CAVO	FORMAZIONE	CESTELLO	MODULO	CONTATTO
D.02 W	C0100175	3x16	A	TB1	B1-B2-B3
D.08 W	C0100187	3x6	A	TB2	B1-B2-B3
D.10 W	C0100191	3x6	A	TB3	B1-B2-B3
UBD.02 W	C0100176	2x10	B	TB1	B1-B2
UBD.08 W	C0100188	2x4	B	TB2	B1-B2
UBD.10 W	C0100192	2x4	B	TB3	B1-B2
ELM.02 W	C0100174	2x10	B	TB4	B1-B2
ELM.08 W	C0100186	2x4	C	TB1	B1-B2
ELM.10 W	C0100190	2x4	C	TB2	B1-B2
SDV.02 W	C0100177	4x1	C	TB3	B3-B4
SDV.08 W	C0100189	4x1	C	TB3	B1-B2
SDV.10 W	C0100193	4x1	C	TB4	B3-B4

COMMITTENTE:  ALTA SORVEGLIANZA: 	Elaborato: INFRASTRUTTURE FERROVIARIE STRATEGICHE DEFINITE DALLA LEGGE OBIETTIVO N. 443/01 LINEA AV / AC TORINO VENEZIA tratta VERONA - PADOVA Lotto Funzionale Verona - Bivio Vicenza PROGETTO ESECUTIVO IMPIANTO DI SEGNALAMENTO PPM VERONA PORTA VESCOVO - ALLACCIAMENTO MdC PP04-02 - CESTELLI A / B / C								
GENERAL CONTRACTOR: 	Codifica Documento: IN1712E12DXIZ22B0A05	REV.: 00.00	FORMATO: A3	SCALA: N/A					
Nome File: IN1712E12DXIZ22B0A05A00.dwg	COMMESSA IN17	LOTTO 12	FASE E	ENTE I2	TIPO DOC. DX	OPERA/DISCIPLINA IZ22B0	PROGR. A05	REV. A	Foglio: 021 / 035

PP04-03

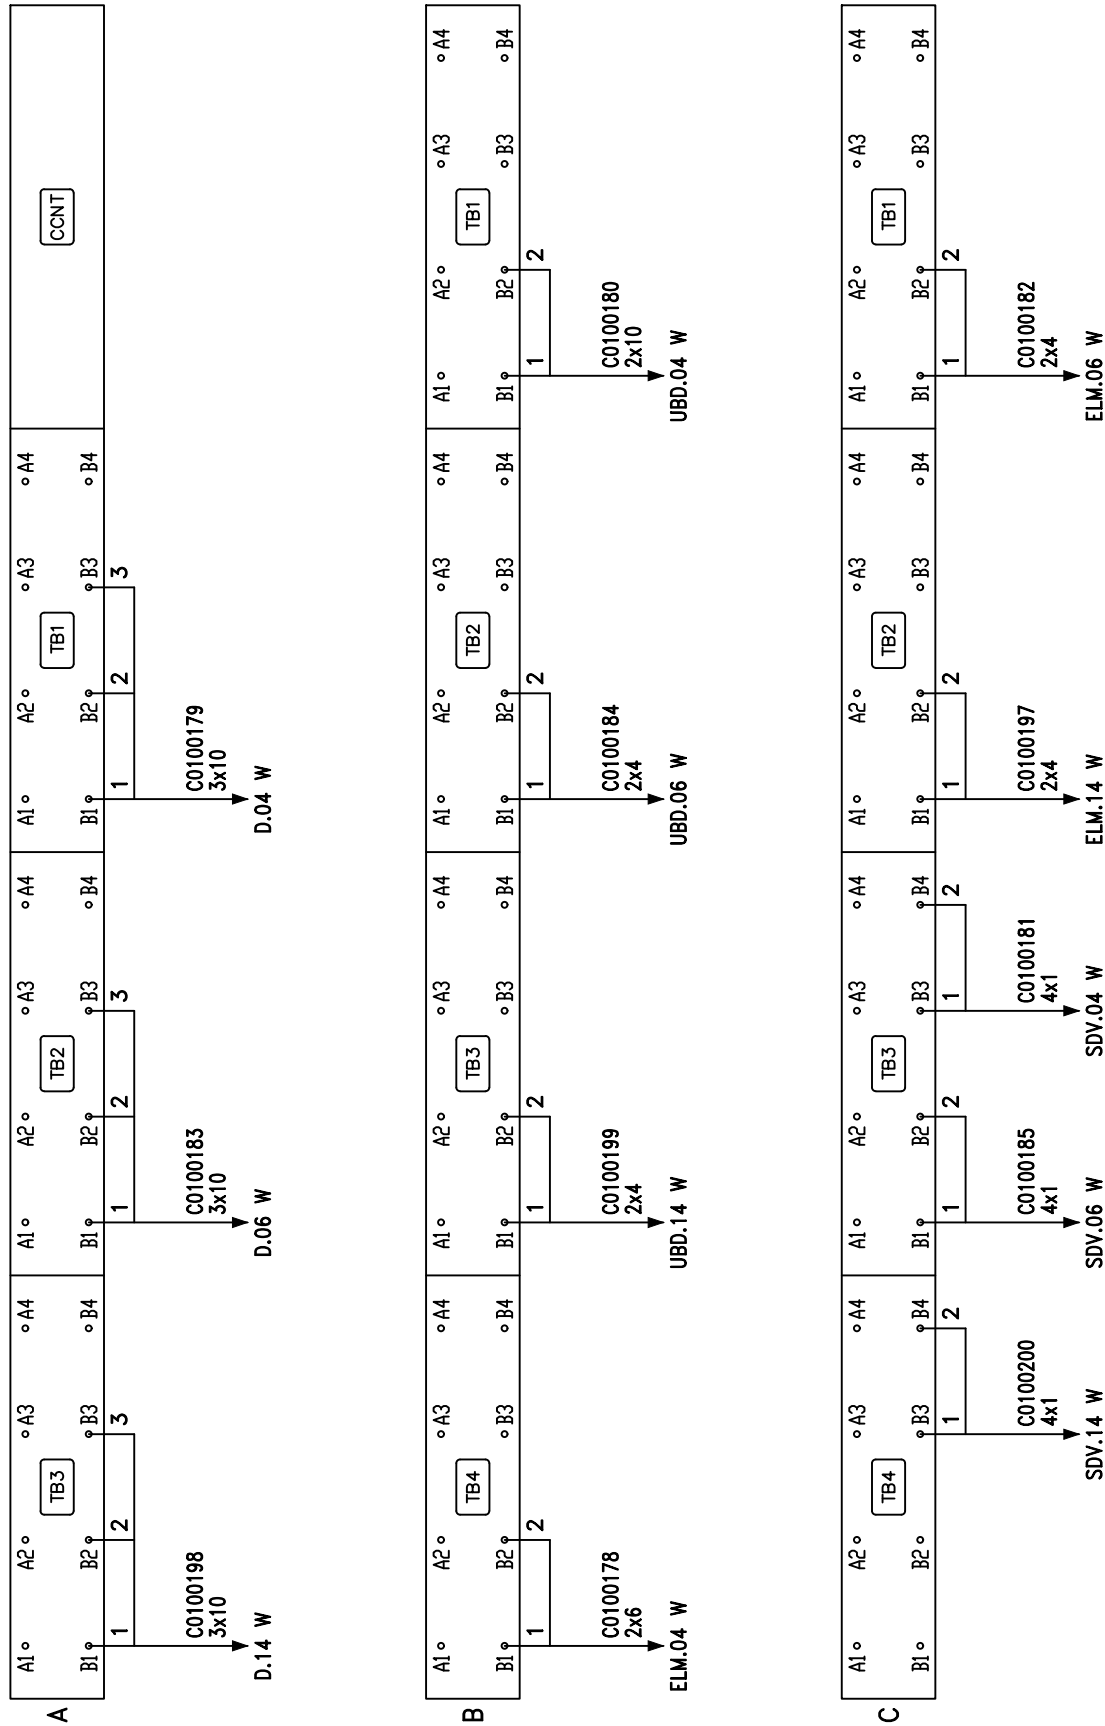


TABELLA CAVI

ENTE	N° CAVO	FORMAZIONE	CESTELLO	MODULO	CONTATTO
D.04 W	C0100179	3x10	A	TB1	B1-B2-B3
D.06 W	C0100183	3x10	A	TB2	B1-B2-B3
D.14 W	C0100198	3x10	A	TB3	B1-B2-B3
UBD.04 W	C0100180	2x10	B	TB1	B1-B2
UBD.06 W	C0100184	2x4	B	TB2	B1-B2
UBD.14 W	C0100199	2x4	B	TB3	B1-B2
ELM.04 W	C0100178	2x6	B	TB4	B1-B2
ELM.06 W	C0100182	2x4	C	TB1	B1-B2
ELM.14 W	C0100197	2x4	C	TB2	B1-B2
SDV.04 W	C0100181	4x1	C	TB3	B3-B4
SDV.06 W	C0100185	4x1	C	TB3	B1-B2
SDV.14 W	C0100200	4x1	C	TB4	B3-B4

COMMITTENTE: **RFI**
RETE FERROVIARIA ITALIANA
GRUPPO FERROVIE DELLO STATO ITALIANE

ALTA SORVEGLIANZA: **ITAFERR**
GRUPPO FERROVIE DELLO STATO ITALIANE

GENERAL CONTRACTOR: **IFICAV2**

Nome File: IN1712EI2DXIZ22B0A05A00.dwg

Elaborato: **INFRASTRUTTURE FERROVIARIE STRATEGICHE DEFINITE DALLA LEGGE OBIETTIVO N. 443/01**
LINEA AV / AC TORINO VENEZIA tratta VERONA - PADOVA
 Lotto Funzionale Verona - Bivio Vicenza
 PROGETTO ESECUTIVO
 IMPIANTO DI SEGNALAMENTO
 PPM VERONA PORTA VESCOVO - ALLACCIAMENTO MdC
 PP04-03 - CESTELLI A / B / C

Codifica Documento: **IN1712EI2DXIZ22B0A05**

REV.: 00.00	FORMATO: A3	SCALA: N/A
-------------	-------------	------------

COMMESSA: **IN17** LOTTO: **12** FASE: **E** ENTE: **I2** TIPO DOC.: **DX** OPERA/DISCIPLINA: **IZ22B0** PROGR.: **A05** REV.: **A** Foglio: **022 / 035**

PP04-04


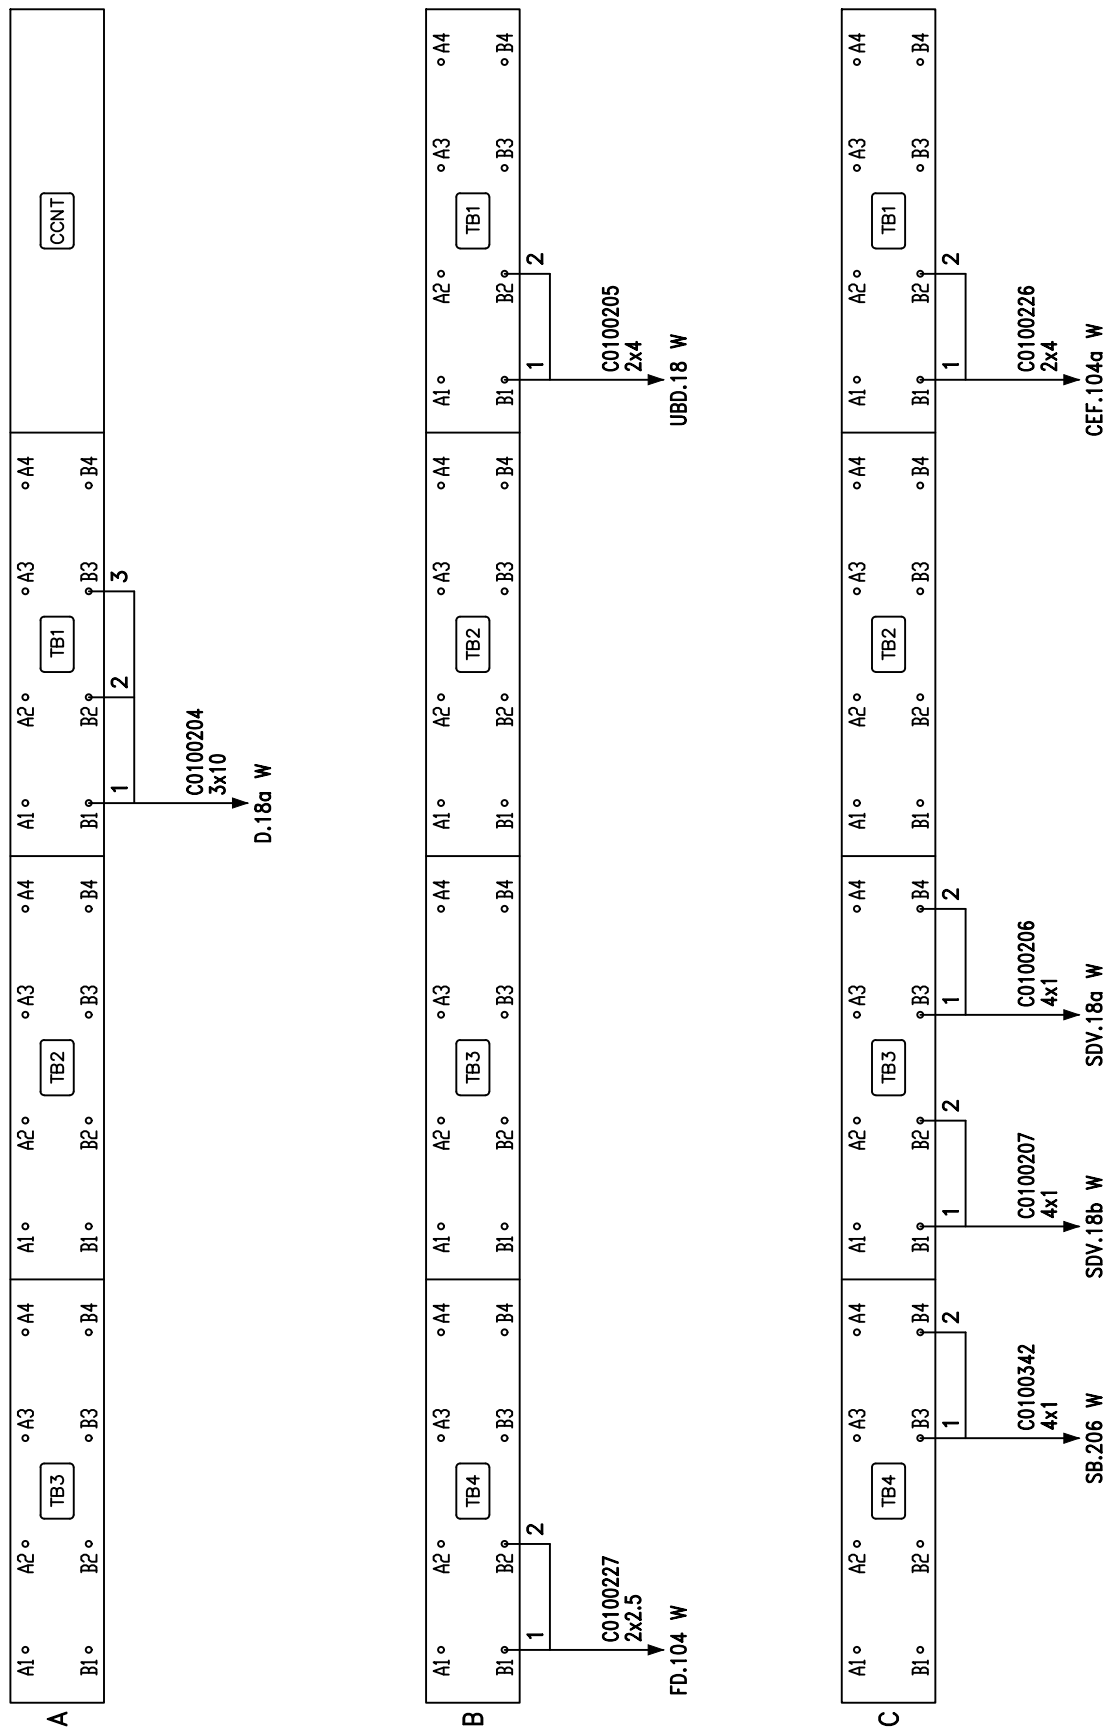


TABELLA CAVI

ENTE	N° CAVO	FORMAZIONE	CESTELLO	MODULO	CONTATTO
D.18a W	C0100204	3x10	A	TB1	B1-B2-B3
UBD.18 W	C0100205	2x4	B	TB1	B1-B2
FD.104 W	C0100227	2x2.5	B	TB4	B1-B2
CEF.104a W	C0100226	2x4	C	TB1	B1-B2
SDV.18a W	C0100206	4x1	C	TB3	B3-B4
SDV.18b W	C0100207	4x1	C	TB3	B1-B2
SB.206 W	C0100342	4x1	C	TB4	B3-B4

COMMITTENTE:  ALTA SORVEGLIANZA: 	Elaborato: INFRASTRUTTURE FERROVIARIE STRATEGICHE DEFINITE DALLA LEGGE OBIETTIVO N. 443/01 LINEA AV / AC TORINO VENEZIA tratta VERONA - PADOVA Lotto Funzionale Verona - Bivio Vicenza PROGETTO ESECUTIVO IMPIANTO DI SEGNALAMENTO PPM VERONA PORTA VESCOVO - ALLACCIAMENTO MdC PP04-04 - CESTELLI A / B / C								
GENERAL CONTRACTOR: 	Codifica Documento: IN1712E12DXIZ22B0A05	REV.: 00.00	FORMATO: A3	SCALA: N/A					
Nome File: IN1712E12DXIZ22B0A05A00.dwg	COMMESSA IN17	LOTTO 12	FASE E	ENTE I2	TIPO DOC. DX	OPERA/DISCIPLINA IZ22B0	PROGR. A05	REV. A	Foglio: 023 / 035

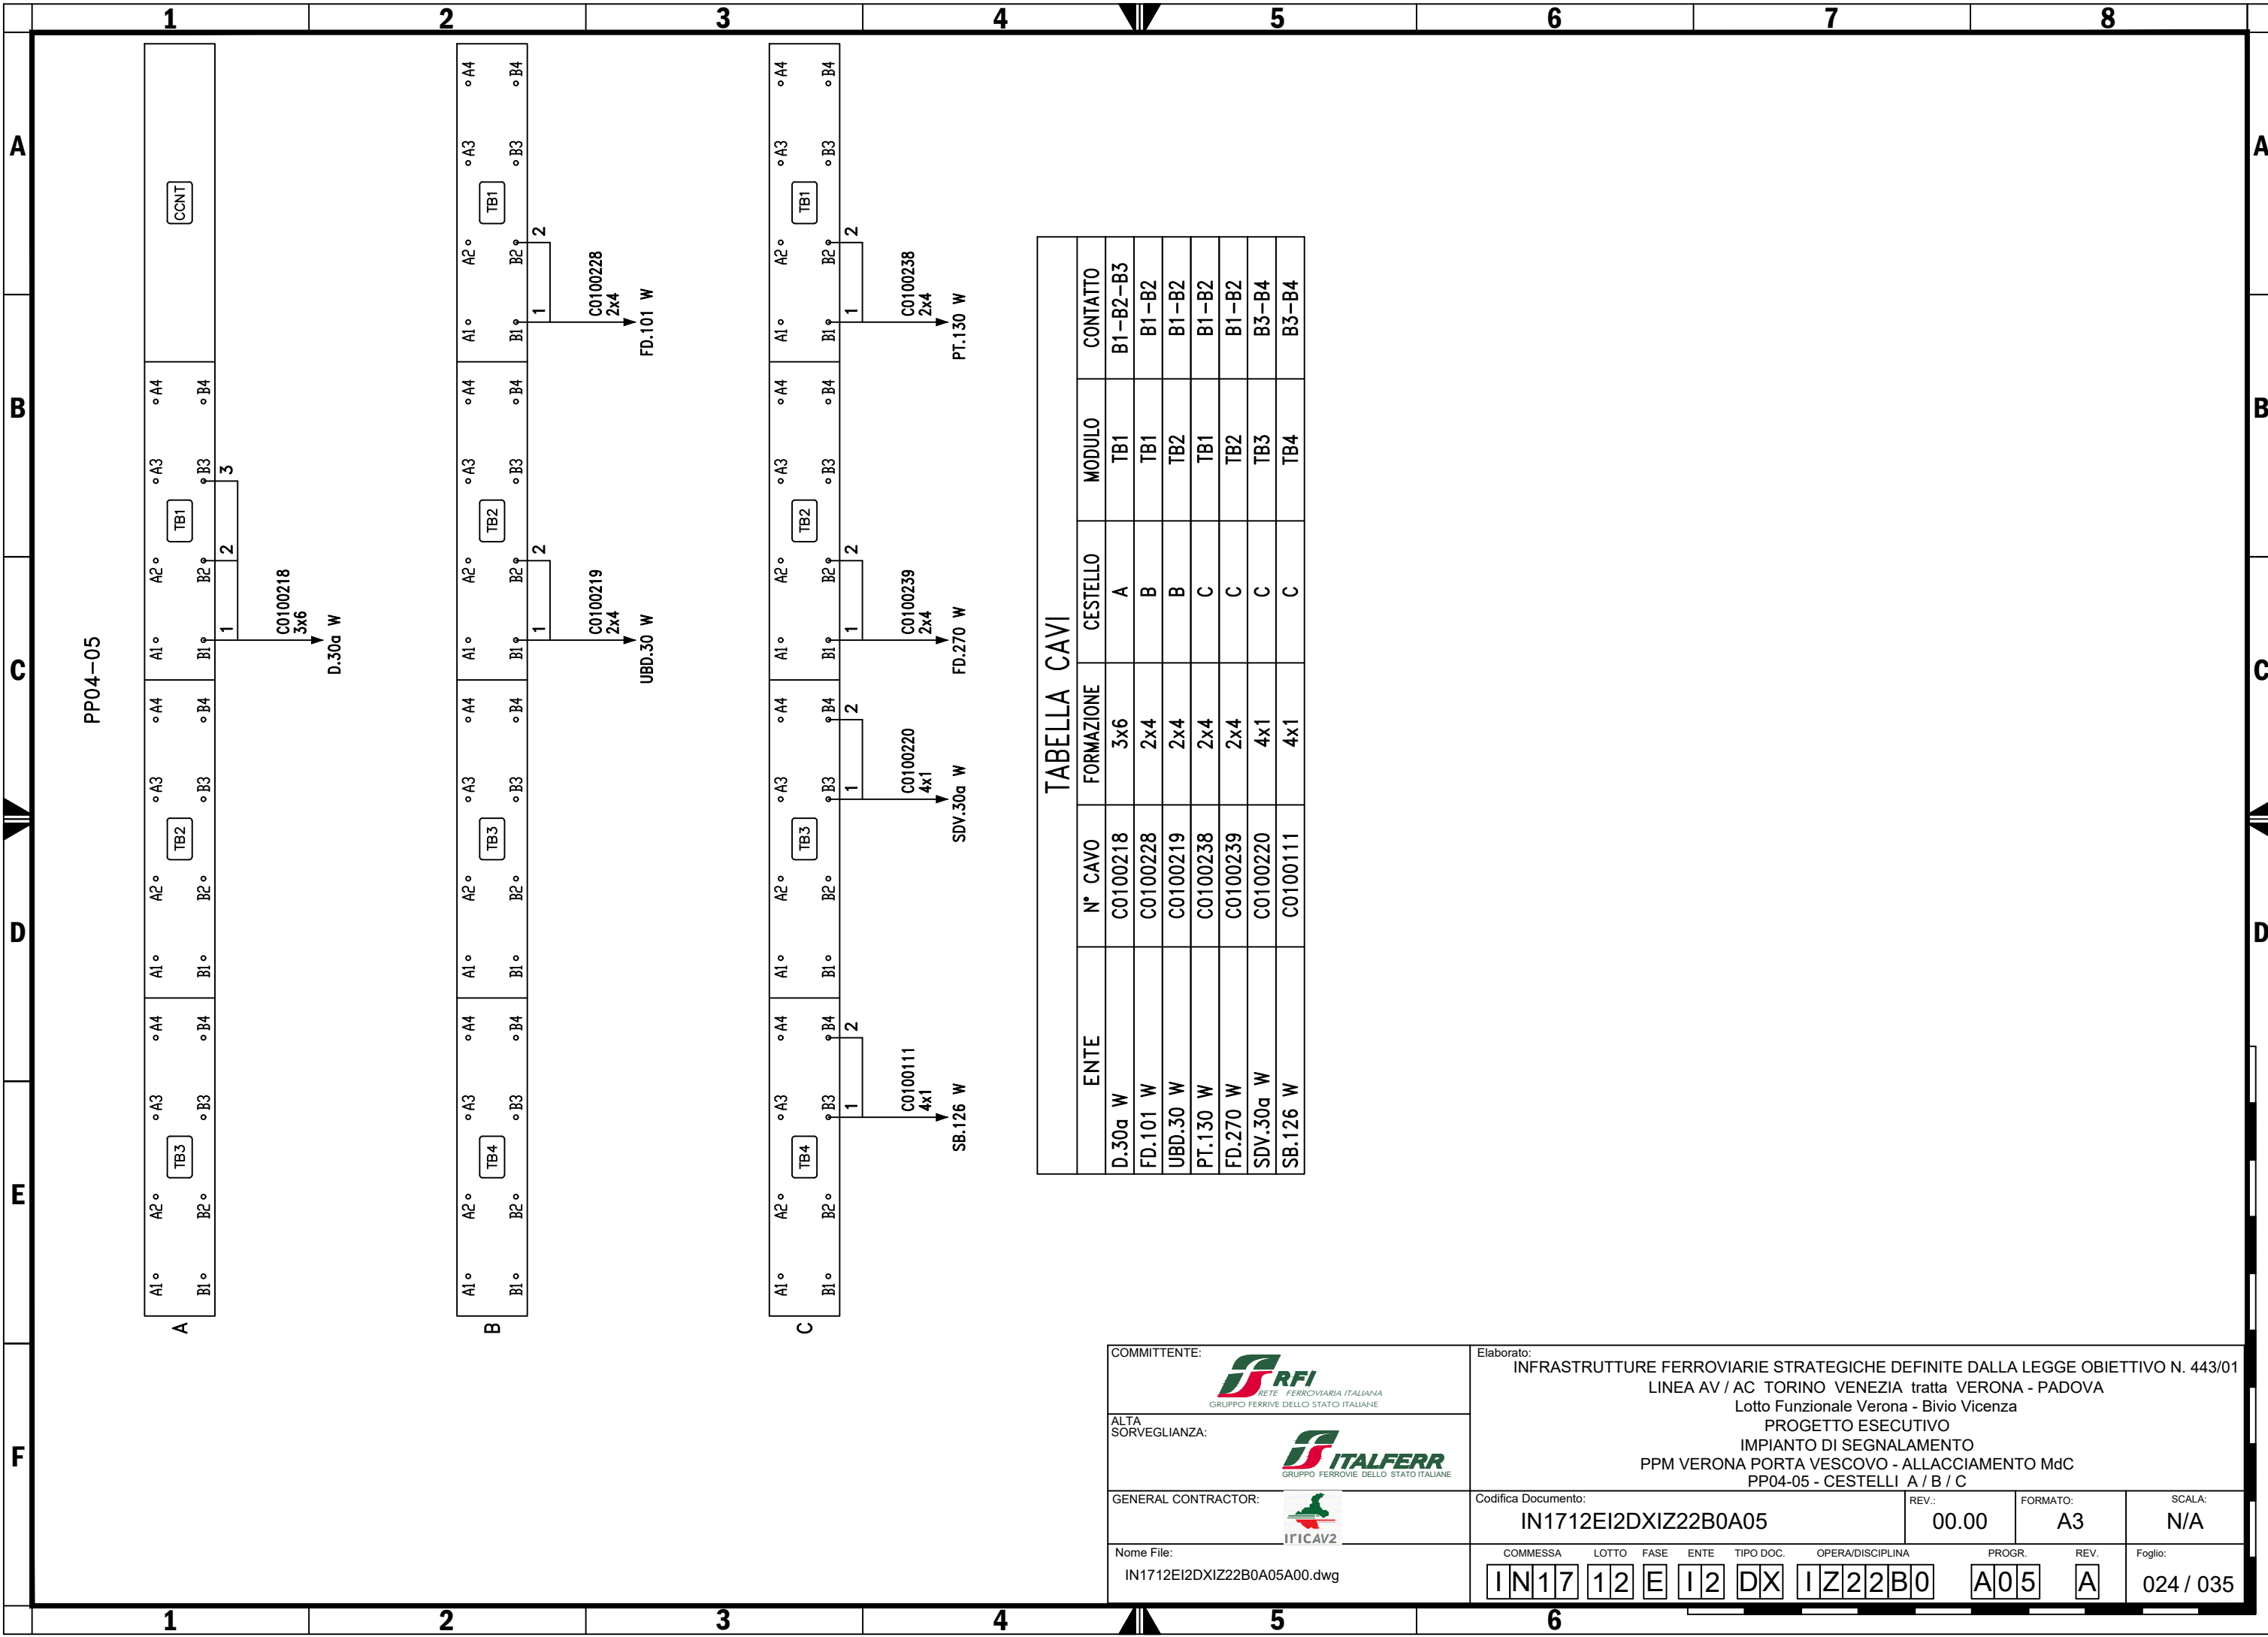

PP04-05

TABELLA CAVI

ENTE	N° CAVO	FORMAZIONE	CESTELLO	MODULO	CONTATTO
D.30a W	C0100218	3x6	A	TB1	B1-B2-B3
FD.101 W	C0100228	2x4	B	TB1	B1-B2
UBD.30 W	C0100219	2x4	B	TB2	B1-B2
PT.130 W	C0100238	2x4	C	TB1	B1-B2
FD.270 W	C0100239	2x4	C	TB2	B1-B2
SDV.30a W	C0100220	4x1	C	TB3	B3-B4
SB.126 W	C0100111	4x1	C	TB4	B3-B4

COMMITTENTE: RETE FERROVIARIA ITALIANA GRUPPO FERROVIE DELLO STATO ITALIANE		Elaborato: INFRASTRUTTURE FERROVIARIE STRATEGICHE DEFINITE DALLA LEGGE OBIETTIVO N. 443/01 LINEA AV / AC TORINO VENEZIA tratta VERONA - PADOVA Lotto Funzionale Verona - Bivio Vicenza PROGETTO ESECUTIVO IMPIANTO DI SEGNALAMENTO PPM VERONA PORTA VESCOVO - ALLACCIAMENTO MdC PP04-05 - CESTELLI A / B / C										
ALTA SORVEGLIANZA: GRUPPO FERROVIE DELLO STATO ITALIANE		Codifica Documento: IN1712E12DXIZ22B0A05		REV.: 00.00	FORMATO: A3	SCALA: N/A						
GENERAL CONTRACTOR: 		Nome File: IN1712E12DXIZ22B0A05A00.dwg		COMMESSA IN17	LOTTO 12	FASE E	ENTE I2	TIPO DOC. DX	OPERA/DISCIPLINA IZ22B0	PROGR. A05	REV. A	Foglio: 024 / 035

PP04-06

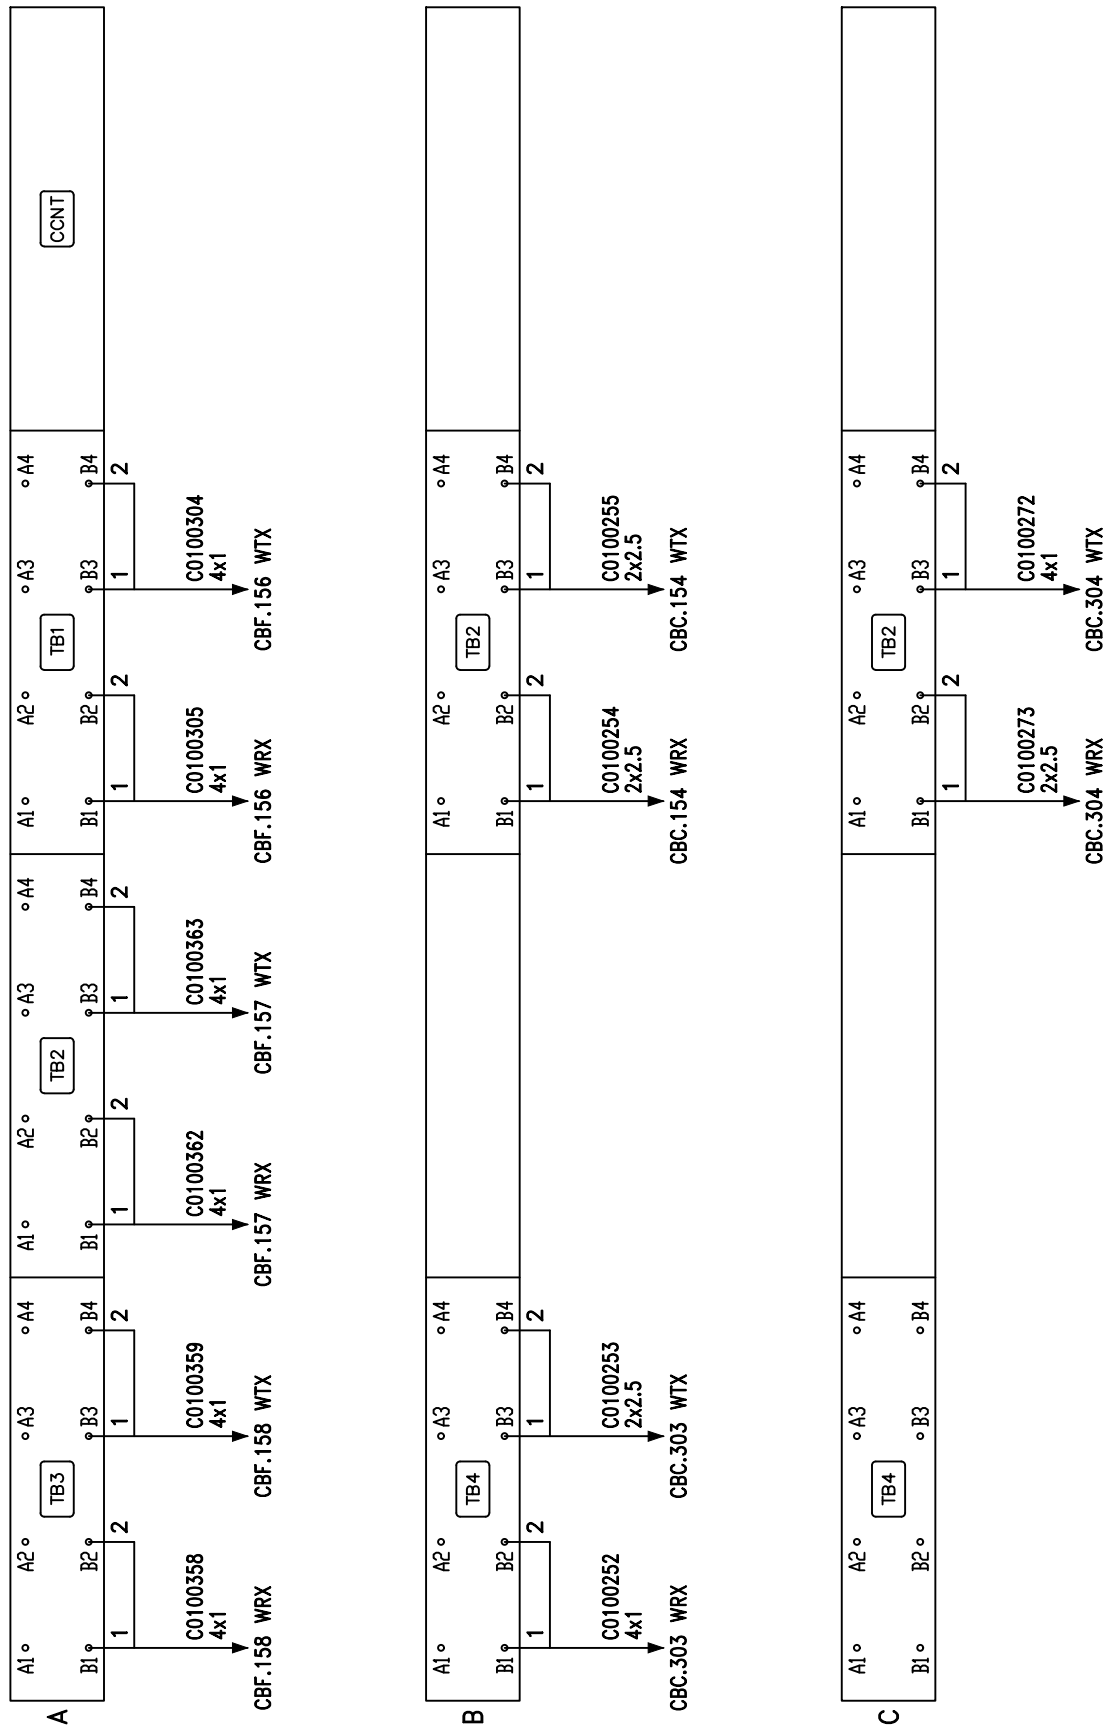


TABELLA CAVI

ENTE	N° CAVO	FORMAZIONE	CESTELLO	MODULO	CONTATTO
CBF.156 WTX	C0100304	4x1	A	TB1	B3-B4
CBF.156 WRX	C0100305	4x1	A	TB1	B1-B2
CBF.157 WTX	C0100363	4x1	A	TB2	B3-B4
CBF.157 WRX	C0100362	4x1	A	TB2	B1-B2
CBF.158 WTX	C0100359	4x1	A	TB3	B3-B4
CBF.158 WRX	C0100358	4x1	A	TB3	B1-B2
CBC.154 WTX	C0100255	2x2.5	B	TB2	B3-B4
CBC.154 WRX	C0100254	2x2.5	B	TB2	B1-B2
CBC.303 WTX	C0100253	2x2.5	B	TB4	B3-B4
CBC.303 WRX	C0100252	4x1	B	TB4	B1-B2
CBC.304 WTX	C0100272	4x1	C	TB2	B3-B4
CBC.304 WRX	C0100273	2x2.5	C	TB2	B1-B2

COMMITTENTE:  RETE FERROVIARIA ITALIANA GRUPPO FERROVIE DELLO STATO ITALIANE		Elaborato: INFRASTRUTTURE FERROVIARIE STRATEGICHE DEFINITE DALLA LEGGE OBIETTIVO N. 443/01 LINEA AV / AC TORINO VENEZIA tratta VERONA - PADOVA Lotto Funzionale Verona - Bivio Vicenza PROGETTO ESECUTIVO IMPIANTO DI SEGNALAMENTO PPM VERONA PORTA VESCOVO - ALLACCIAMENTO MdC PP04-06 - CESTELLI A / B / C										
ALTA SORVEGLIANZA:  GRUPPO FERROVIE DELLO STATO ITALIANE		Codifica Documento: IN1712EI2DXIZ22B0A05		REV.: 00.00	FORMATO: A3	SCALA: N/A						
GENERAL CONTRACTOR: 		Nome File: IN1712EI2DXIZ22B0A05A00.dwg		COMMESSA IN17	LOTTO 12	FASE E	ENTE I2	TIPO DOC. DX	OPERA/DISCIPLINA IZ22B0	PROGR. A05	REV. A	Foglio: 025 / 035

PP04-07

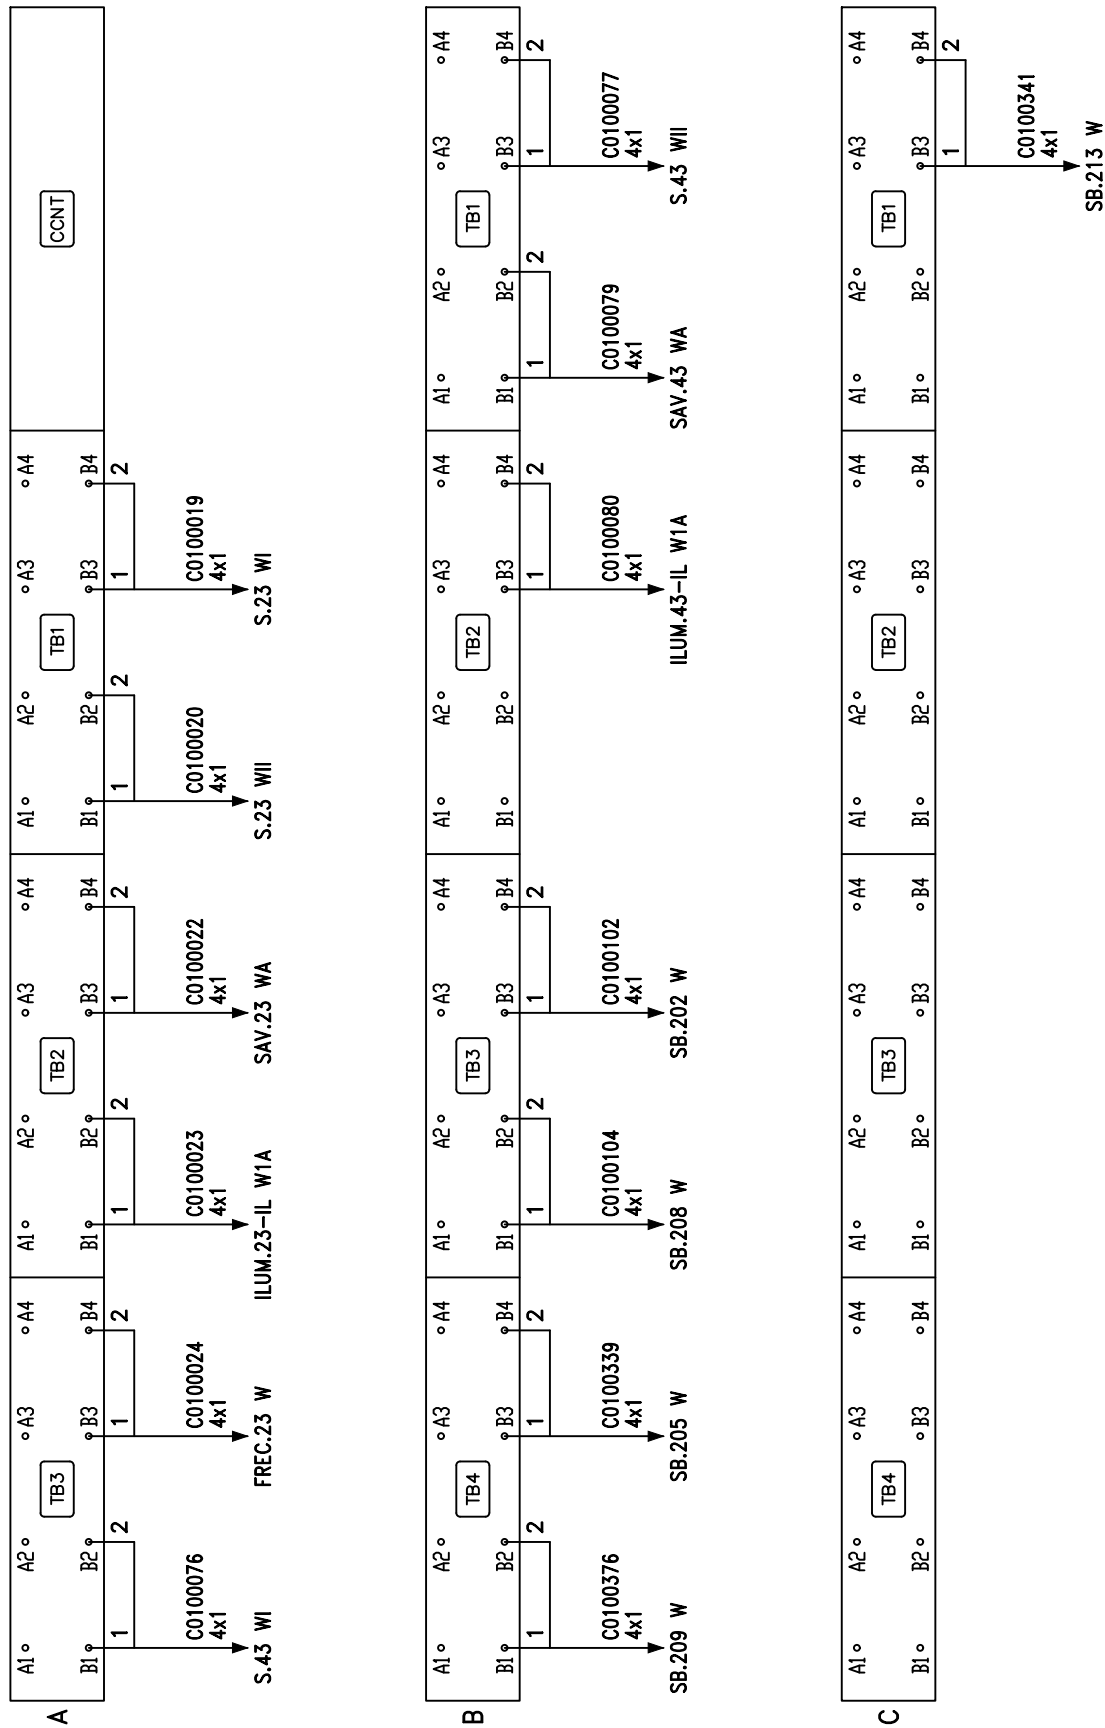


TABELLA CAVI

ENTE	N° CAVO	FORMAZIONE	CESTELLO	MODULO	CONTATTO
S.23 WI	C0100019	4x1	A	TB1	B3-B4
S.23 WII	C0100020	4x1	A	TB1	B1-B2
SAV.23 WA	C0100022	4x1	A	TB2	B3-B4
ILUM.23-IL W1A	C0100023	4x1	A	TB2	B1-B2
FREC.23 W	C0100024	4x1	A	TB3	B3-B4
S.43 WI	C0100076	4x1	A	TB3	B1-B2
S.43 WII	C0100077	4x1	B	TB1	B3-B4
SAV.43 WA	C0100079	4x1	B	TB1	B1-B2
ILUM.43-IL W1A	C0100080	4x1	B	TB2	B3-B4
SB.202 W	C0100102	4x1	B	TB3	B3-B4
SB.208 W	C0100104	4x1	B	TB3	B1-B2
SB.205 W	C0100339	4x1	B	TB4	B3-B4
SB.209 W	C0100376	4x1	B	TB4	B1-B2
SB.213 W	C0100341	4x1	C	TB1	B3-B4

COMMITTENTE: RETE FERROVIARIA ITALIANA GRUPPO FERROVIE DELLO STATO ITALIANE		Elaborato: INFRASTRUTTURE FERROVIARIE STRATEGICHE DEFINITE DALLA LEGGE OBIETTIVO N. 443/01 LINEA AV / AC TORINO VENEZIA tratta VERONA - PADOVA Lotto Funzionale Verona - Bivio Vicenza PROGETTO ESECUTIVO IMPIANTO DI SEGNALAMENTO PPM VERONA PORTA VESCOVO - ALLACCIAMENTO MdC PP04-07 - CESTELLI A / B / C										
ALTA SORVEGLIANZA: GRUPPO FERROVIE DELLO STATO ITALIANE		Codifica Documento: IN1712E12DXIZ22B0A05		REV.: 00.00	FORMATO: A3	SCALA: N/A						
GENERAL CONTRACTOR: IFICAV2		Nome File: IN1712E12DXIZ22B0A05A00.dwg		COMMESSA IN17	LOTTO 12	FASE E	ENTE I2	TIPO DOC. DX	OPERA/DISCIPLINA IZ22B0	PROGR. A05	REV. A	Foglio: 026 / 035

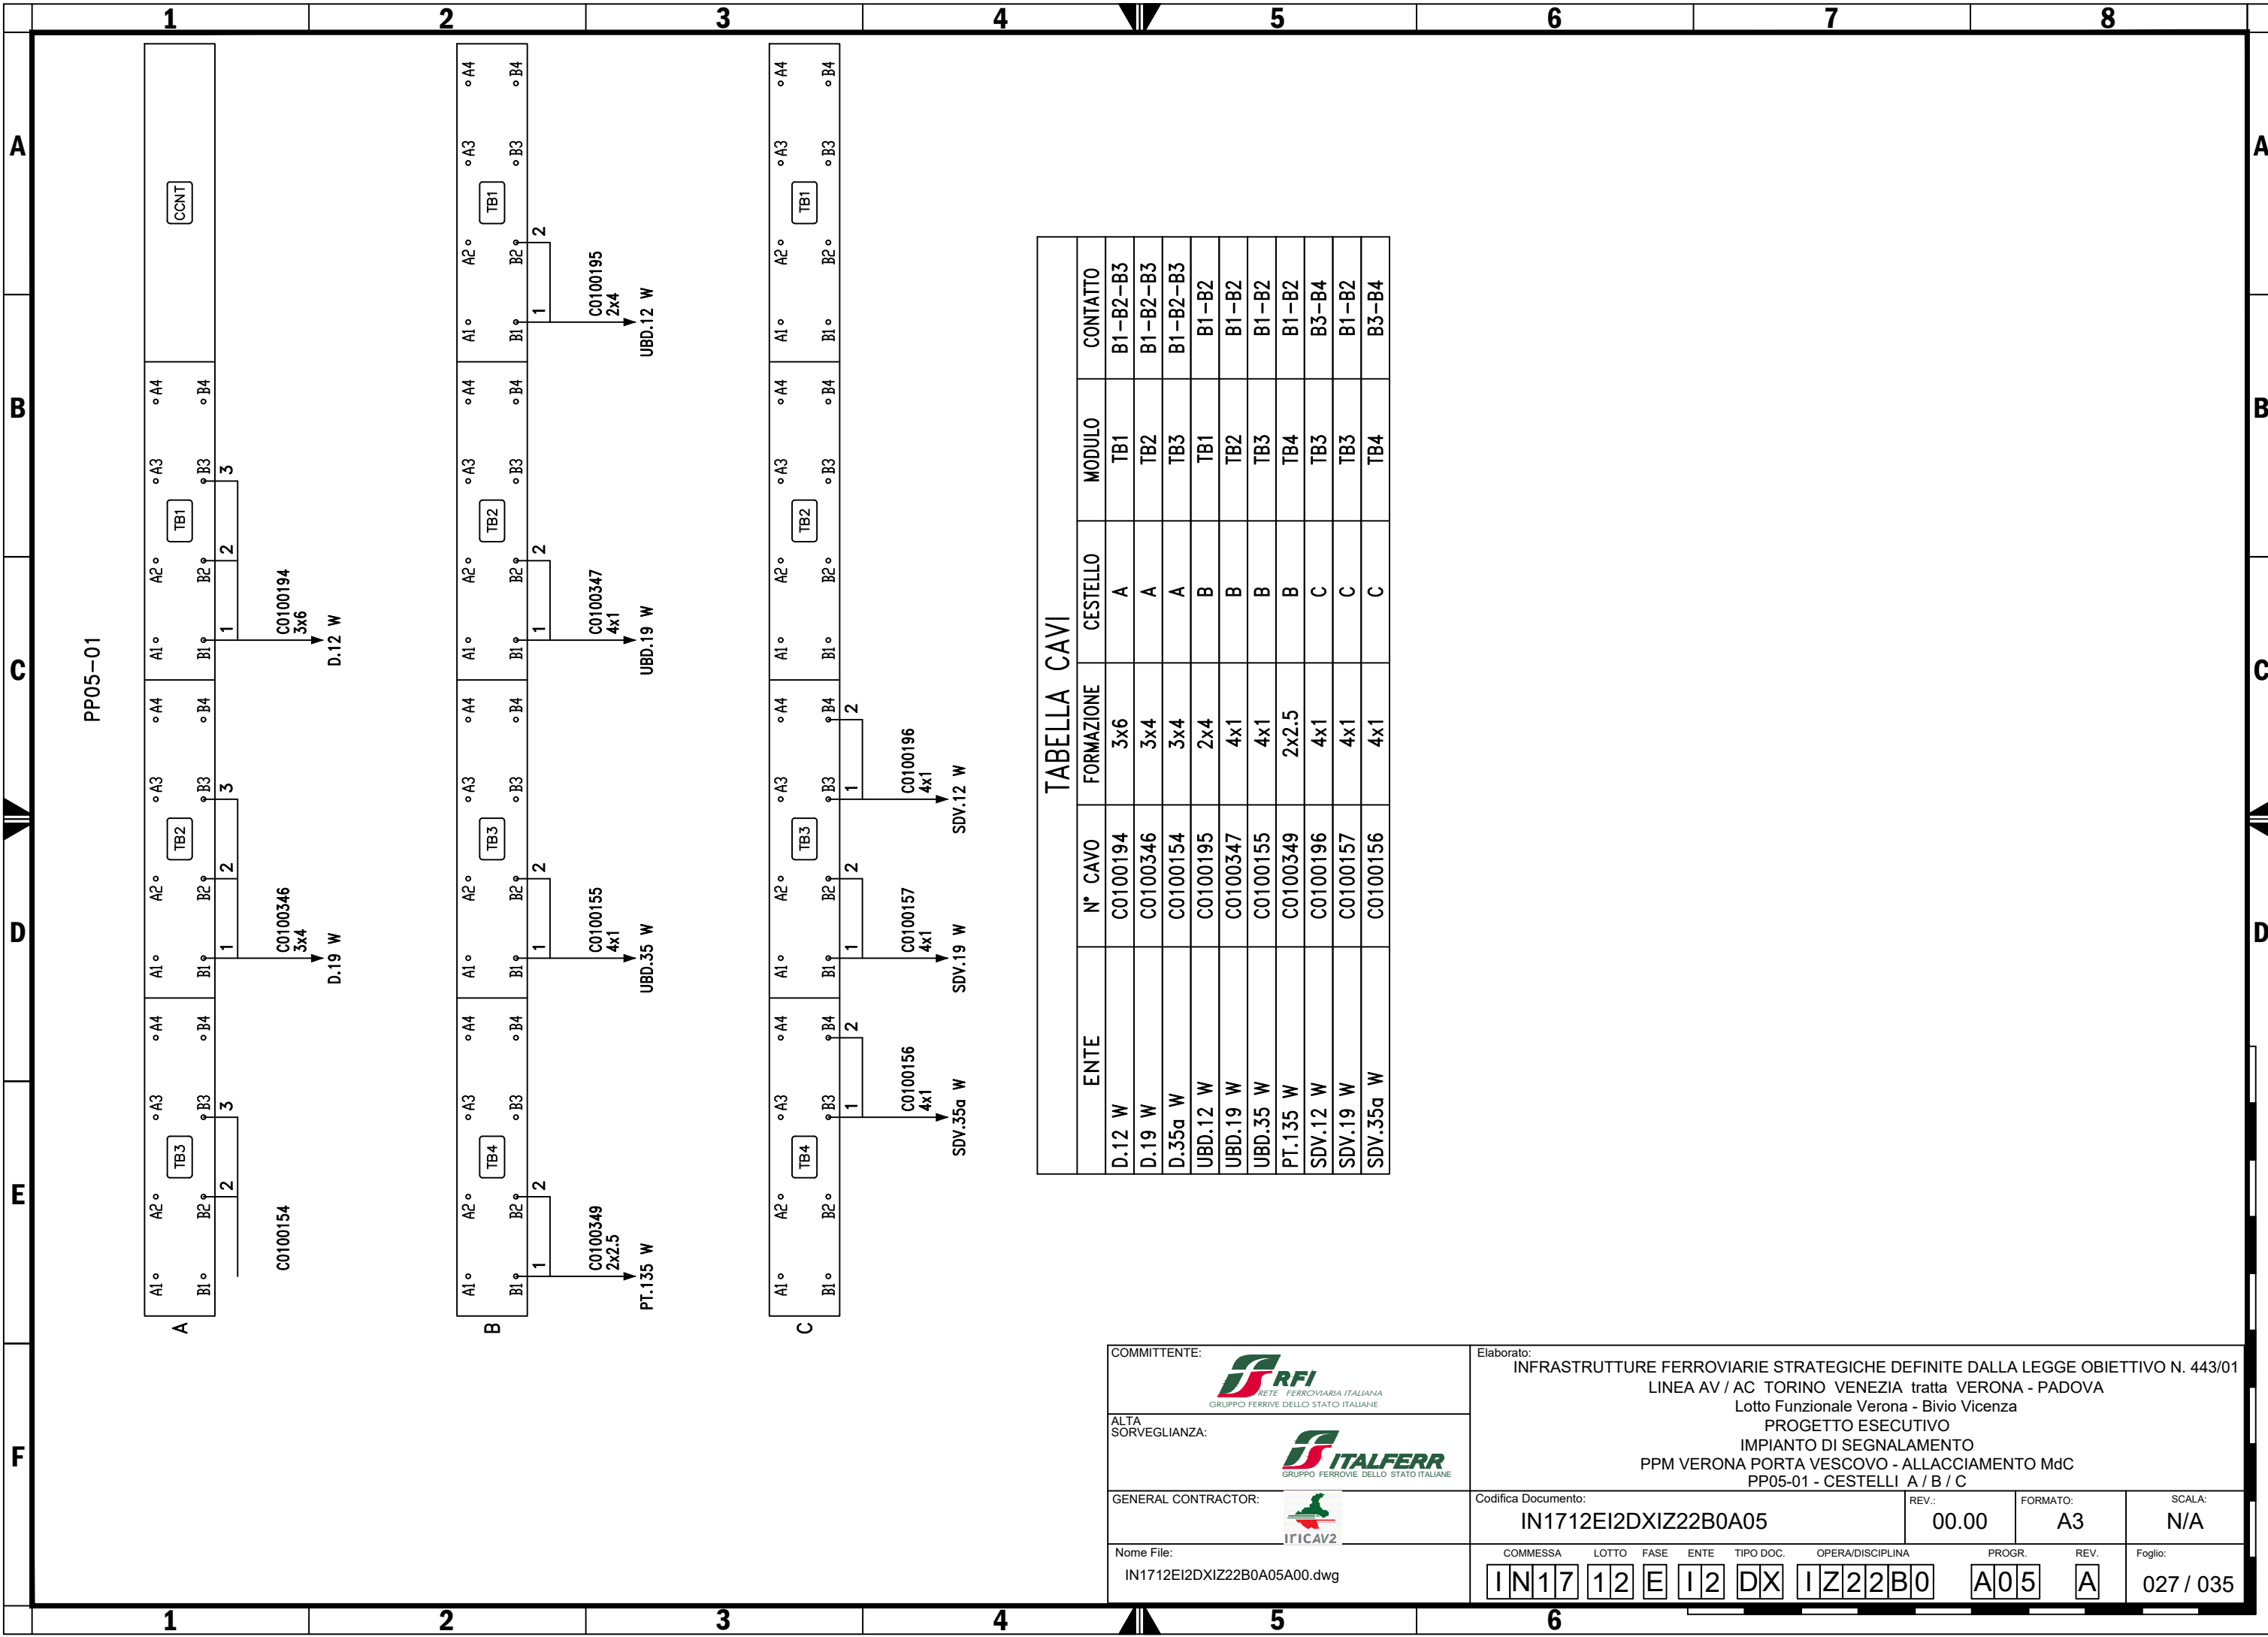


TABELLA CAVI

ENTE	N° CAVO	FORMAZIONE	CESTELLO	MODULO	CONTATTO
D.12 W	C0100194	3x6	A	TB1	B1-B2-B3
D.19 W	C0100346	3x4	A	TB2	B1-B2-B3
D.35a W	C0100154	3x4	A	TB3	B1-B2-B3
UBD.12 W	C0100195	2x4	B	TB1	B1-B2
UBD.19 W	C0100347	4x1	B	TB2	B1-B2
UBD.35 W	C0100155	4x1	B	TB3	B1-B2
PT.135 W	C0100349	2x2.5	B	TB4	B1-B2
SDV.12 W	C0100196	4x1	C	TB3	B3-B4
SDV.19 W	C0100157	4x1	C	TB3	B1-B2
SDV.35a W	C0100156	4x1	C	TB4	B3-B4

COMMITTENTE: RETE FERROVIARIA ITALIANA GRUPPO FERROVIE DELLO STATO ITALIANE	Elaborato: INFRASTRUTTURE FERROVIARIE STRATEGICHE DEFINITE DALLA LEGGE OBIETTIVO N. 443/01 LINEA AV / AC TORINO VENEZIA tratta VERONA - PADOVA Lotto Funzionale Verona - Bivio Vicenza PROGETTO ESECUTIVO IMPIANTO DI SEGNALAMENTO PPM VERONA PORTA VESCOVO - ALLACCIAMENTO MdC PP05-01 - CESTELLI A / B / C								
ALTA SORVEGLIANZA: GRUPPO FERROVIE DELLO STATO ITALIANE	Codifica Documento: IN1712E12DXIZ22B0A05								
GENERAL CONTRACTOR: IFICAV2	REV.: 00.00	FORMATO: A3	SCALA: N/A						
Nome File: IN1712E12DXIZ22B0A05A00.dwg	COMMESSA IN17	LOTTO 12	FASE E	ENTE I2	TIPO DOC. DX	OPERA/DISCIPLINA IZ22B0	PROGR. A05	REV. A	Foglio: 027 / 035

PP05-02

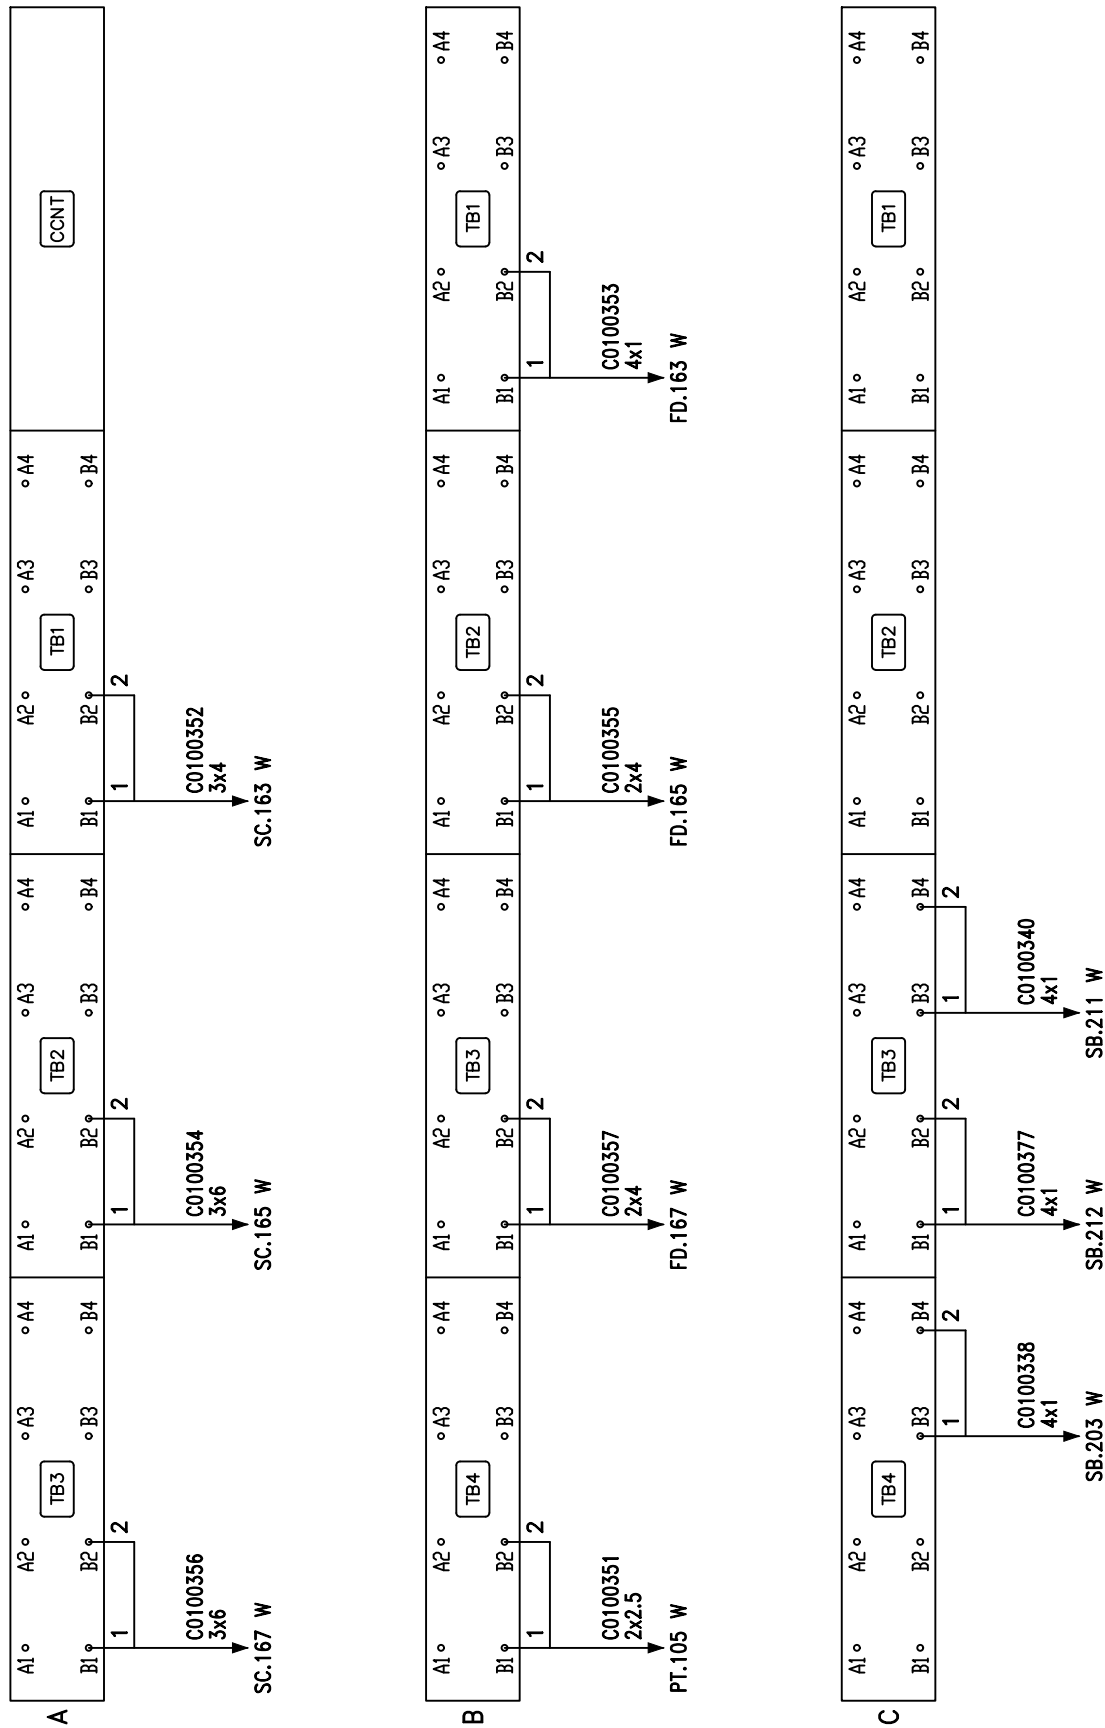


TABELLA CAVI

ENTE	N° CAVO	FORMAZIONE	CESTELLO	MODULO	CONTATTO
SC.163 W	C0100352	3x4	A	TB1	B1-B2
SC.165 W	C0100354	3x6	A	TB2	B1-B2
SC.167 W	C0100356	3x6	A	TB3	B1-B2
FD.163 W	C0100353	4x1	B	TB1	B1-B2
FD.165 W	C0100355	2x4	B	TB2	B1-B2
FD.167 W	C0100357	2x4	B	TB3	B1-B2
PT.105 W	C0100351	2x2.5	B	TB4	B1-B2
SB.211 W	C0100340	4x1	C	TB3	B3-B4
SB.212 W	C0100377	4x1	C	TB3	B1-B2
SB.203 W	C0100338	4x1	C	TB4	B3-B4

COMMITTENTE: RETE FERROVIARIA ITALIANA GRUPPO FERROVIE DELLO STATO ITALIANE		Elaborato: INFRASTRUTTURE FERROVIARIE STRATEGICHE DEFINITE DALLA LEGGE OBIETTIVO N. 443/01 LINEA AV / AC TORINO VENEZIA tratta VERONA - PADOVA Lotto Funzionale Verona - Bivio Vicenza PROGETTO ESECUTIVO IMPIANTO DI SEGNALAMENTO PPM VERONA PORTA VESCOVO - ALLACCIAMENTO MdC PP05-02 - CESTELLI A / B / C								
ALTA SORVEGLIANZA: GRUPPO FERROVIE DELLO STATO ITALIANE		GENERAL CONTRACTOR: 		Codifica Documento: IN1712E12DXIZ22B0A05	REV.: 00.00	FORMATO: A3	SCALA: N/A			
Nome File: IN1712E12DXIZ22B0A05A00.dwg		COMMESSA IN17	LOTTO 12	FASE E	ENTE I2	TIPO DOC. DX	OPERA/DISCIPLINA IZ22B0	PROGR. A05	REV. A	Foglio: 028 / 035

PP05-03

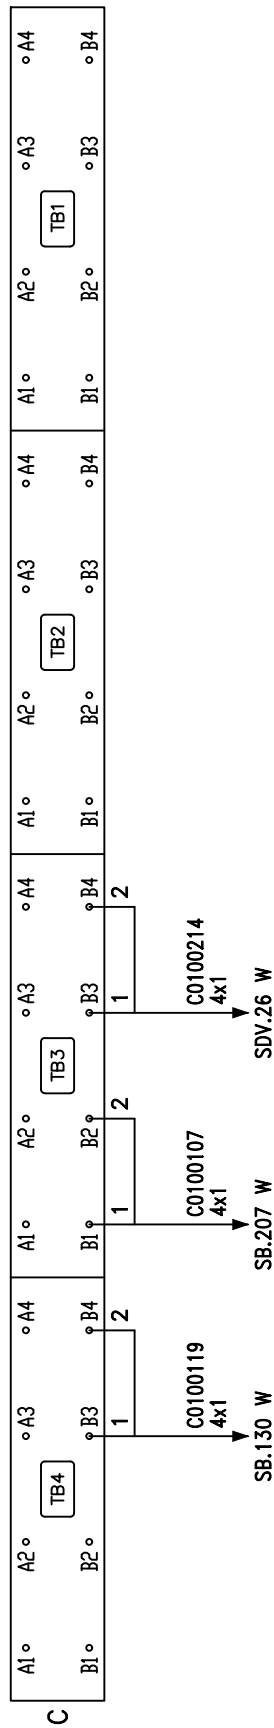
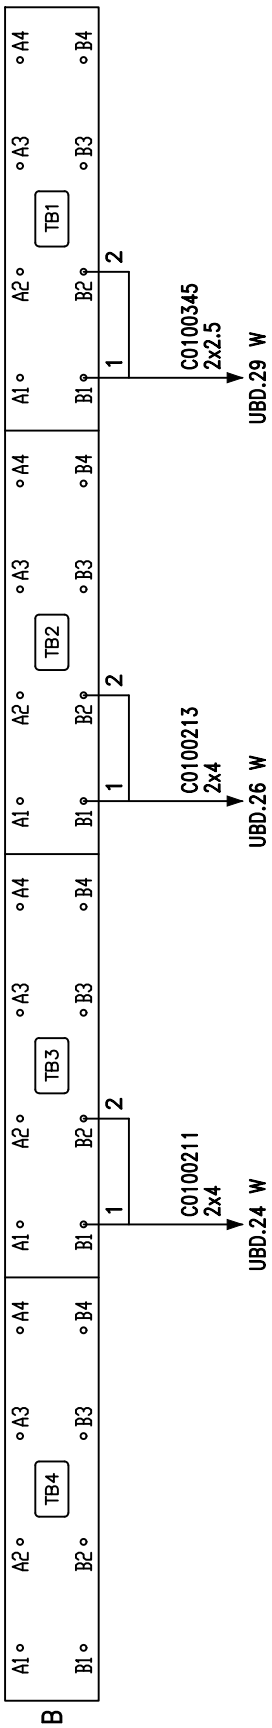
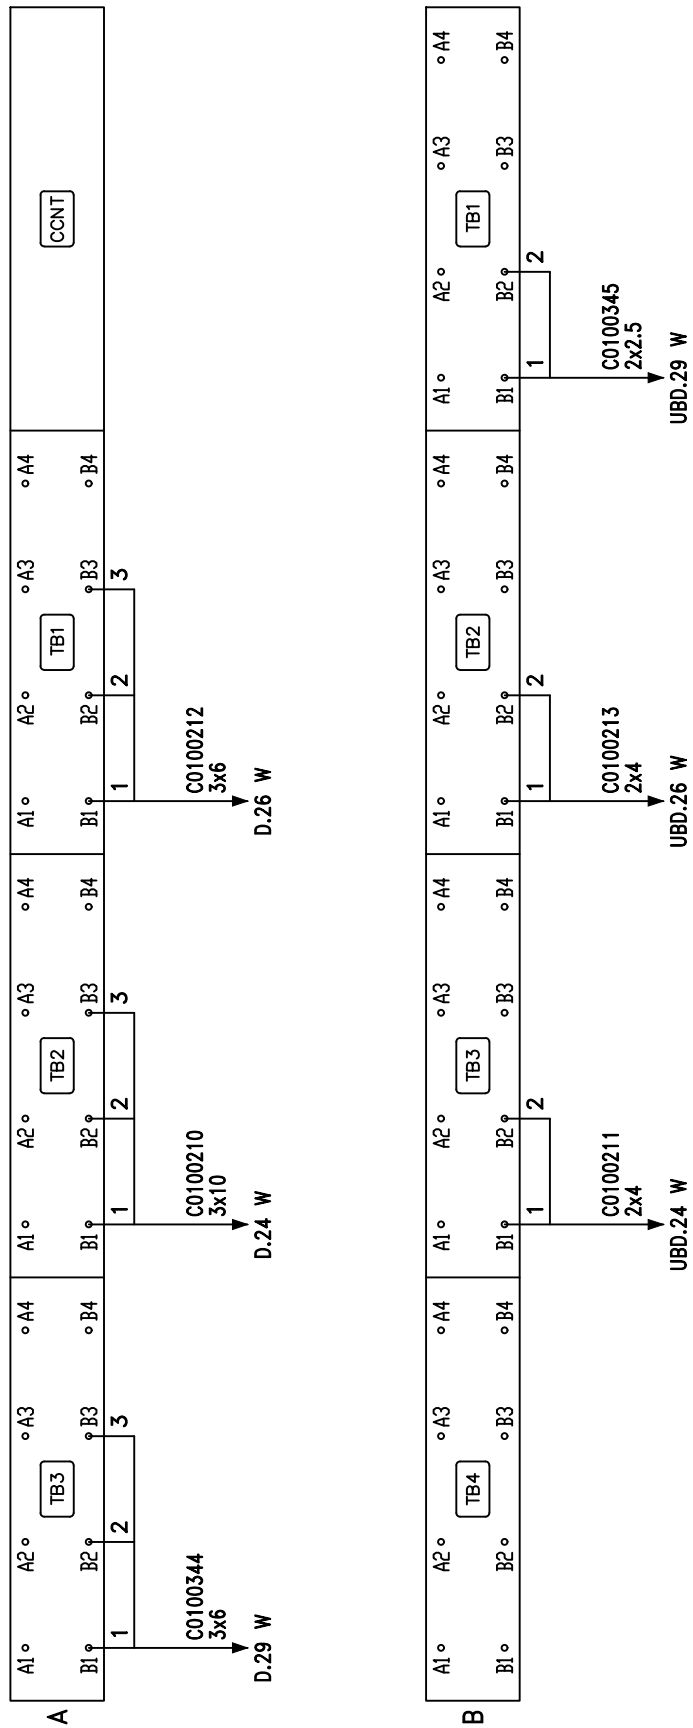





TABELLA CAVI

ENTE	N° CAVO	FORMAZIONE	CESTELLO	MODULO	CONTATTO
D.26 W	C0100212	3x6	A	TB1	B1-B2-B3
D.24 W	C0100210	3x10	A	TB2	B1-B2-B3
D.29 W	C0100344	3x6	A	TB3	B1-B2-B3
UBD.29 W	C0100345	2x2.5	B	TB1	B1-B2
UBD.26 W	C0100213	2x4	B	TB2	B1-B2
UBD.24 W	C0100211	2x4	B	TB3	B1-B2
SDV.26 W	C0100214	4x1	C	TB3	B3-B4
SB.207 W	C0100107	4x1	C	TB3	B1-B2
SB.130 W	C0100119	4x1	C	TB4	B3-B4

COMMITTENTE:  RETE FERROVIARIA ITALIANA GRUPPO FERROVIE DELLO STATO ITALIANE		Elaborato: INFRASTRUTTURE FERROVIARIE STRATEGICHE DEFINITE DALLA LEGGE OBIETTIVO N. 443/01 LINEA AV / AC TORINO VENEZIA tratta VERONA - PADOVA Lotto Funzionale Verona - Bivio Vicenza PROGETTO ESECUTIVO IMPIANTO DI SEGNALAMENTO PPM VERONA PORTA VESCOVO - ALLACCIAMENTO MdC PP05-03 - CESTELLI A / B / C								
ALTA SORVEGLIANZA:  GRUPPO FERROVIE DELLO STATO ITALIANE		GENERAL CONTRACTOR: 		Codifica Documento: IN1712EI2DXIZ22B0A05	REV.: 00.00	FORMATO: A3	SCALA: N/A			
Nome File: IN1712EI2DXIZ22B0A05A00.dwg		COMMESSA IN17	LOTTO 12	FASE E	ENTE I2	TIPO DOC. DX	OPERA/DISCIPLINA IZ22B0	PROGR. A05	REV. A	Foglio: 029 / 035

PP05-04

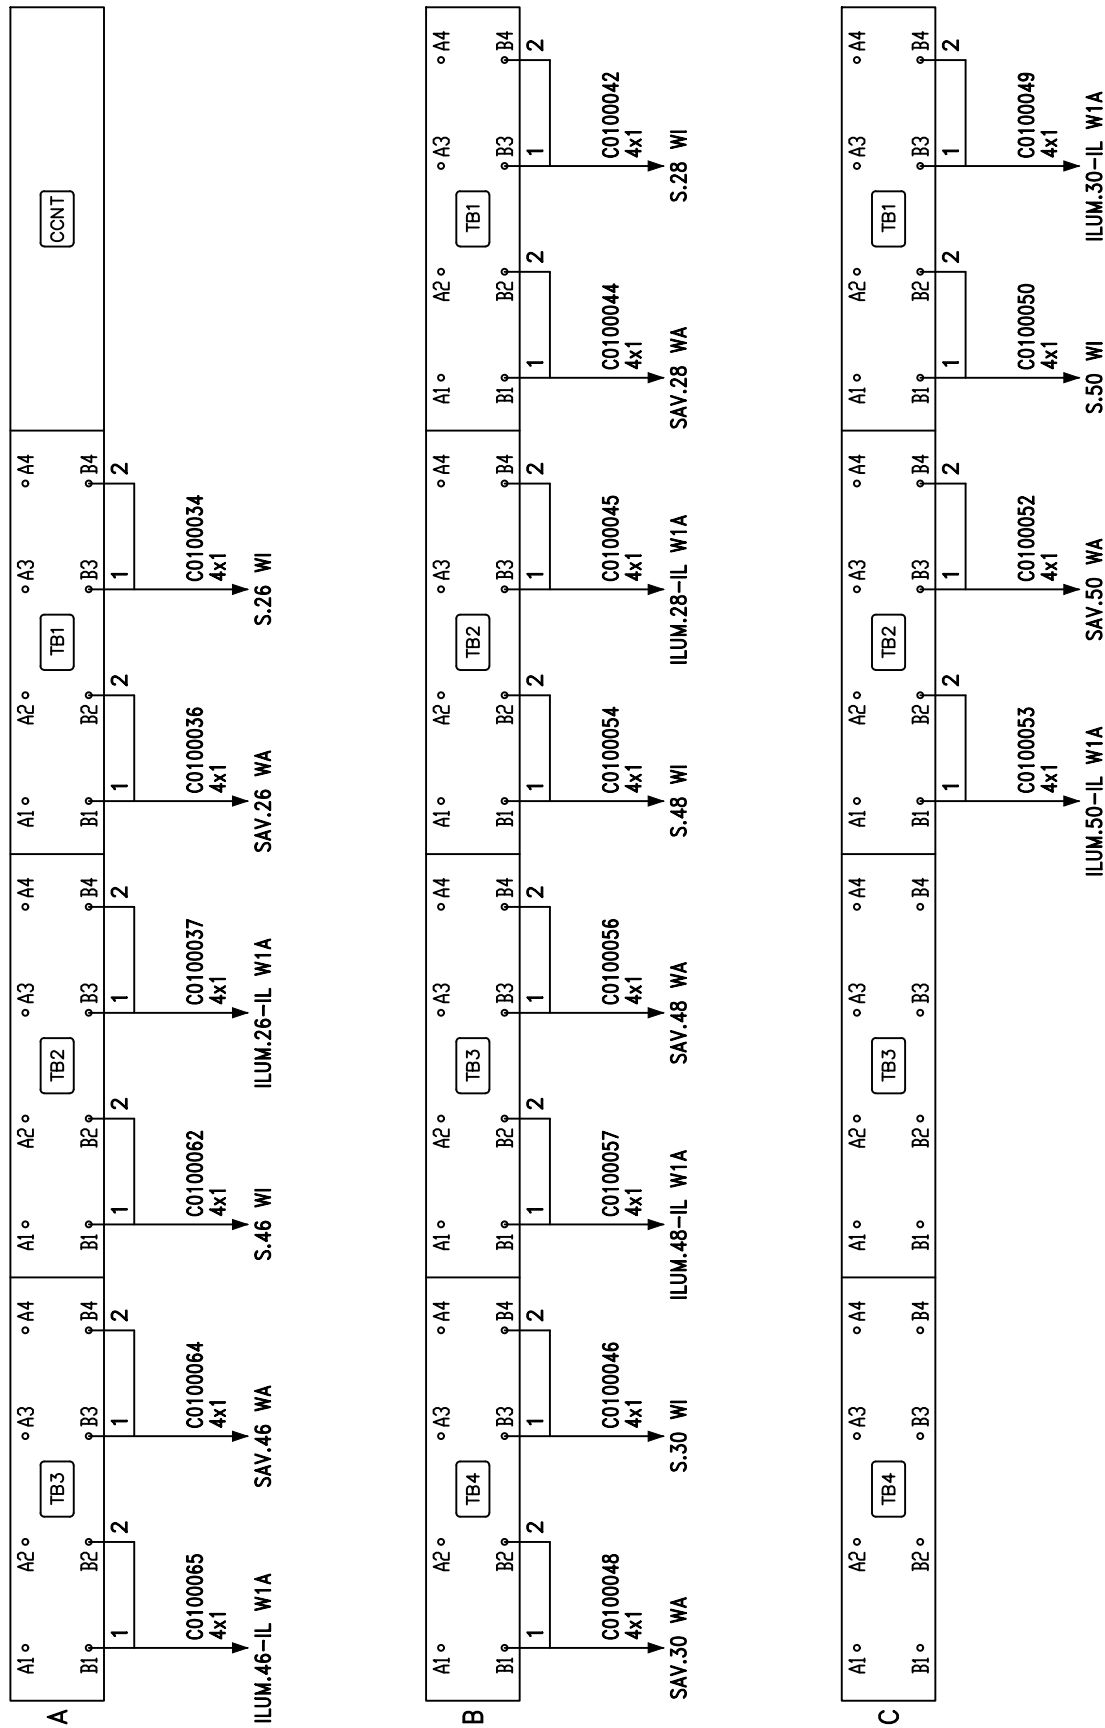


TABELLA CAVI

ENTE	N° CAVO	FORMAZIONE	CESTELLO	MODULO	CONTATTO
S.26 WI	C0100034	4x1	A	TB1	B3-B4
SAV.26 WA	C0100036	4x1	A	TB1	B1-B2
ILUM.26-IL W1A	C0100037	4x1	A	TB2	B3-B4
S.46 WI	C0100062	4x1	A	TB2	B1-B2
SAV.46 WA	C0100064	4x1	A	TB3	B3-B4
ILUM.46-IL W1A	C0100065	4x1	A	TB3	B1-B2
S.28 WI	C0100042	4x1	B	TB1	B3-B4
SAV.28 WA	C0100044	4x1	B	TB1	B1-B2
ILUM.28-IL W1A	C0100045	4x1	B	TB2	B3-B4
S.48 WI	C0100054	4x1	B	TB2	B1-B2
SAV.48 WA	C0100056	4x1	B	TB3	B3-B4
ILUM.48-IL W1A	C0100057	4x1	B	TB3	B1-B2
S.30 WI	C0100046	4x1	B	TB4	B3-B4
SAV.30 WA	C0100048	4x1	B	TB4	B1-B2
ILUM.30-IL W1A	C0100049	4x1	C	TB1	B3-B4
S.50 WI	C0100050	4x1	C	TB1	B1-B2
SAV.50 WA	C0100052	4x1	C	TB2	B3-B4
ILUM.50-IL W1A	C0100053	4x1	C	TB2	B1-B2

COMMITTENTE: RETE FERROVIARIA ITALIANA GRUPPO FERROVIE DELLO STATO ITALIANE		Elaborato: INFRASTRUTTURE FERROVIARIE STRATEGICHE DEFINITE DALLA LEGGE OBIETTIVO N. 443/01 LINEA AV / AC TORINO VENEZIA tratta VERONA - PADOVA Lotto Funzionale Verona - Bivio Vicenza PROGETTO ESECUTIVO IMPIANTO DI SEGNALAMENTO PPM VERONA PORTA VESCOVO - ALLACCIAMENTO MdC PP05-04 - CESTELLI A / B / C								
ALTA SORVEGLIANZA: GRUPPO FERROVIE DELLO STATO ITALIANE		GENERAL CONTRACTOR: IFICAV2		Codifica Documento: IN1712E12DXIZ22B0A05	REV.: 00.00	FORMATO: A3	SCALA: N/A			
Nome File: IN1712E12DXIZ22B0A05A00.dwg		COMMESSA IN17	LOTTO 12	FASE E	ENTE I2	TIPO DOC. DX	OPERA/DISCIPLINA IZ22B0	PROGR. A05	REV. A	Foglio: 030 / 035

PP06-01 (linea Verona P.N)

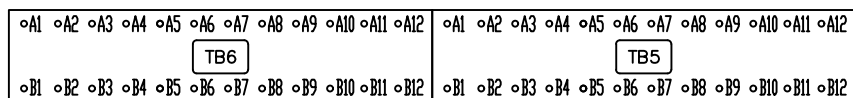
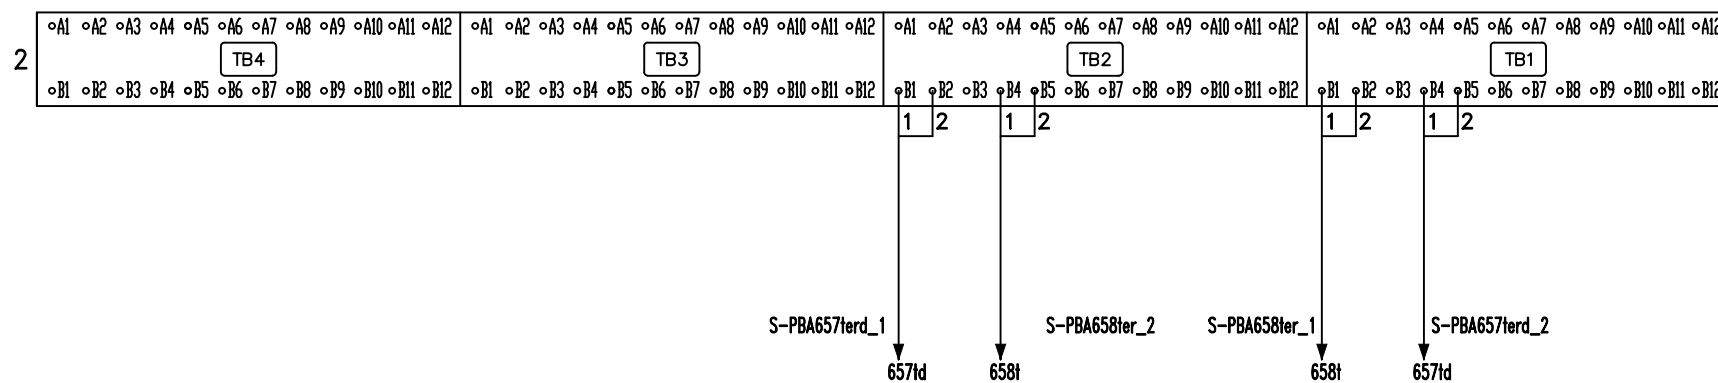





TABELLA CAVI

ENTE	N° CAVO	FORMAZIONE	CESTELLO	MODULO	CONTATTO
658t	(*)	S-PBA658ter_1	2	TB1	B1-B2
657td	(*)	S-PBA657terd_2	2	TB1	B4-B5
657td	(*)	S-PBA657terd_1	2	TB2	B1-B2
658t	(*)	S-PBA658ter_2	2	TB2	B4-B5

NOTA (*)
Per formazione, lunghezza e sezione vedere tav.5 SCMT

COMMITTENTE:  RETE FERROVIARIA ITALIANA GRUPPO FERROVIE DELLO STATO ITALIANE	Elaborato: INFRASTRUTTURE FERROVIARIE STRATEGICHE DEFINITE DALLA LEGGE OBIETTIVO N. 443/01 LINEA AV / AC TORINO VENEZIA tratta VERONA - PADOVA Lotto Funzionale Verona - Bivio Vicenza PROGETTO ESECUTIVO IMPIANTO DI SEGNALAMENTO PPM VERONA PORTA VESCOVO - ALLACCIAMENTO MdC PP06-01 (linea Verona P.N) - CESTELLO 2 (VISTA POSTERIORE)								
ALTA SORVEGLIANZA:  GRUPPO FERROVIE DELLO STATO ITALIANE	GENERAL CONTRACTOR: 	Codifica Documento: IN1712EI2DXIZ22B0A05	REV.: 00.00	FORMATO: A3	SCALA: N/A				
Nome File: IN1712EI2DXIZ22B0A05A00.dwg	COMMESSA IN17	LOTTO 12	FASE E	ENTE I2	TIPO DOC. DX	OPERA/DISCIPLINA IZ22B0	PROGR. A05	REV. A	Foglio: 031 / 035

PP06-01 (linea Verona P.N)

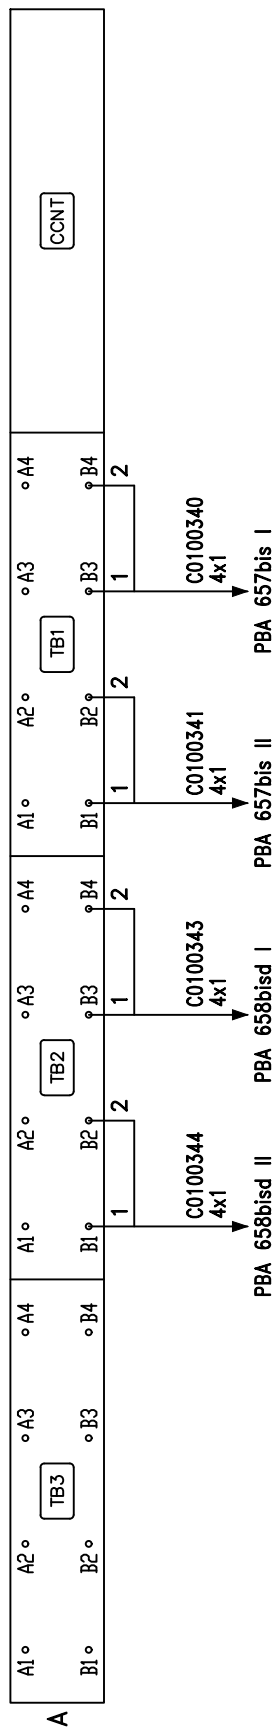





TABELLA CAVI

ENTE	N° CAVO	FORMAZIONE	CESTELLO	MODULO	CONTATTO
PBA 657bis I	C0100340	4x1	A	TB1	B3-B4
PBA 657bis II	C0100341	4x1	A	TB1	B1-B2
PBA 658bisd I	C0100343	4x1	A	TB2	B3-B4
PBA 658bisd II	C0100344	4x1	A	TB2	B1-B2

COMMITTENTE:  RETE FERROVIARIA ITALIANA GRUPPO FERROVIE DELLO STATO ITALIANE	Elaborato: INFRASTRUTTURE FERROVIARIE STRATEGICHE DEFINITE DALLA LEGGE OBIETTIVO N. 443/01 LINEA AV / AC TORINO VENEZIA tratta VERONA - PADOVA Lotto Funzionale Verona - Bivio Vicenza PROGETTO ESECUTIVO IMPIANTO DI SEGNALAMENTO PPM VERONA PORTA VESCOVO - ALLACCIAMENTO MdC PP06-01 (linea Verona P.N) - GESTELLO A								
ALTA SORVEGLIANZA:  GRUPPO FERROVIE DELLO STATO ITALIANE	GENERAL CONTRACTOR: 	Codifica Documento: IN1712EI2DXIZ22B0A05	REV.: 00.00	FORMATO: A3	SCALA: N/A				
Nome File: IN1712EI2DXIZ22B0A05A00.dwg	COMMESSA IN17	LOTTO 12	FASE E	ENTE I2	TIPO DOC. DX	OPERA/DISCIPLINA IZ22B0	PROGR. A05	REV. A	Foglio: 032 / 035

PP06-02 (linea Verona P.N)

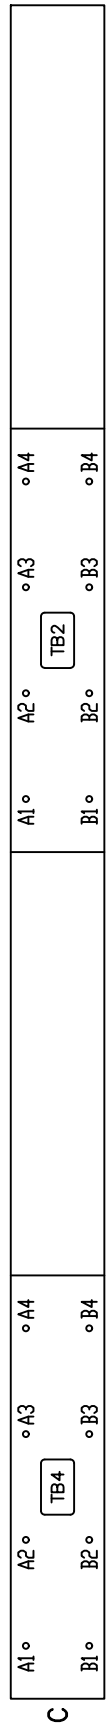
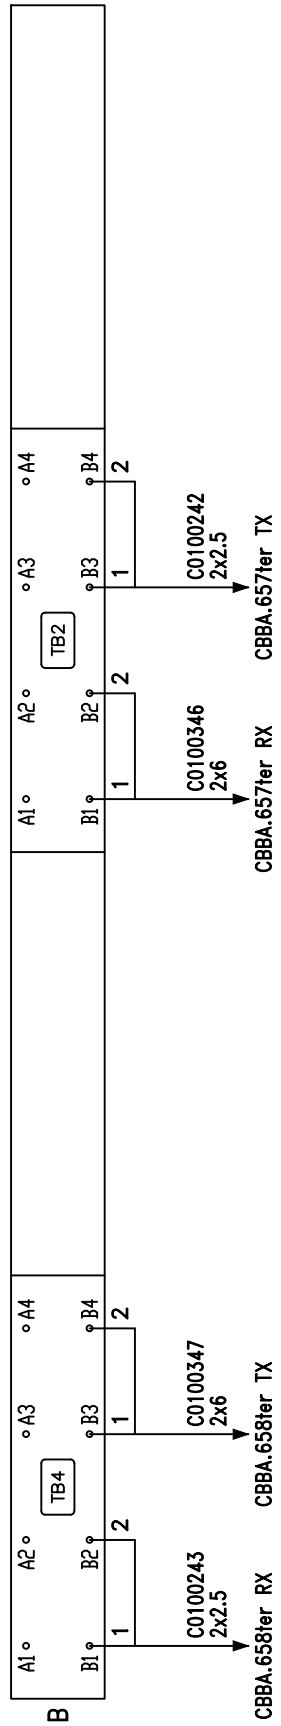





TABELLA CAVI

ENTE	N° CAVO	FORMAZIONE	CESTELLO	MODULO	CONTATTO
CBBA.657ter TX	C0100242	2x2.5	B	TB2	B3-B4
CBBA.657ter RX	C0100346	2x6	B	TB2	B1-B2
CBBA.658ter TX	C0100347	2x6	B	TB4	B3-B4
CBBA.658ter RX	C0100243	2x2.5	B	TB4	B1-B2

COMMITTENTE:  ALTA SORVEGLIANZA: 	Elaborato: INFRASTRUTTURE FERROVIARIE STRATEGICHE DEFINITE DALLA LEGGE OBIETTIVO N. 443/01 LINEA AV / AC TORINO VENEZIA tratta VERONA - PADOVA Lotto Funzionale Verona - Bivio Vicenza PROGETTO ESECUTIVO IMPIANTO DI SEGNALAMENTO PPM VERONA PORTA VESCOVO - ALLACCIAMENTO MdC PP06-02 (linea Verona P.N) - CESTELLI A / B / C								
GENERAL CONTRACTOR: 	Codifica Documento: IN1712EI2DXIZ22B0A05	REV.: 00.00	FORMATO: A3	SCALA: N/A					
Nome File: IN1712EI2DXIZ22B0A05A00.dwg	COMMESSA IN17	LOTTO 12	FASE E	ENTE I2	TIPO DOC. DX	OPERA/DISCIPLINA IZ22B0	PROGR. A05	REV. A	Foglio: 033 / 035

PP06-03 (linea Verona P.N)





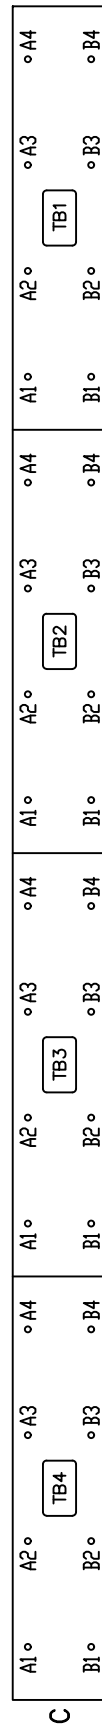
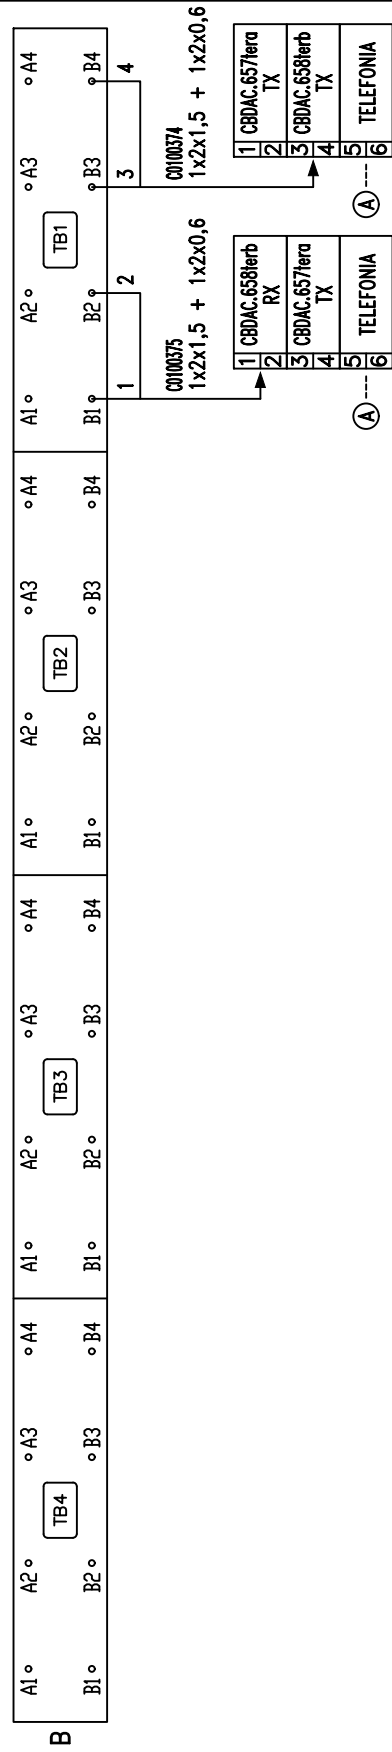
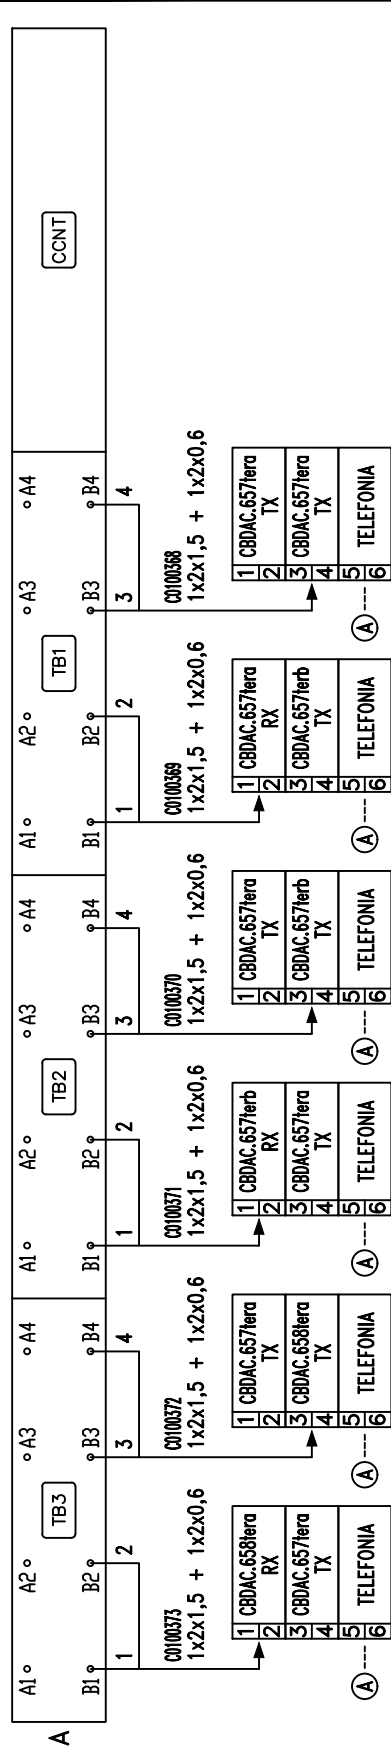


TABELLA CAVI

ENTE	N° CAVO	FORMAZIONE	CESTELLO	MODULO	CONTATTO
PBA.657terd I	C0100004	4x1	A	TB1	B3-B4
PBA.657terd II	C0100005	4x1	A	TB1	B1-B2
PBA.658ter I	C0100001	4x1	B	TB1	B3-B4
PBA.658ter II	C0100002	4x1	B	TB1	B1-B2

COMMITTENTE:  RETE FERROVIARIA ITALIANA GRUPPO FERROVIE DELLO STATO ITALIANE	Elaborato: INFRASTRUTTURE FERROVIARIE STRATEGICHE DEFINITE DALLA LEGGE OBIETTIVO N. 443/01 LINEA AV / AC TORINO VENEZIA tratta VERONA - PADOVA Lotto Funzionale Verona - Bivio Vicenza PROGETTO ESECUTIVO IMPIANTO DI SEGNALAMENTO PPM VERONA PORTA VESCOVO - ALLACCIAMENTO MdC PP06-03 (linea Verona P.N) - CESTELLI A / B / C								
ALTA SORVEGLIANZA:  GRUPPO FERROVIE DELLO STATO ITALIANE	GENERAL CONTRACTOR: 		Codifica Documento: IN1712EI2DXIZ22B0A05	REV.: 00.00	FORMATO: A3	SCALA: N/A			
Nome File: IN1712EI2DXIZ22B0A05A00.dwg	COMMESSA IN17	LOTTO 12	FASE E	ENTE I2	TIPO DOC. DX	OPERA/DISCIPLINA IZ22B0	PROGR. A05	REV. A	Foglio: 034 / 035

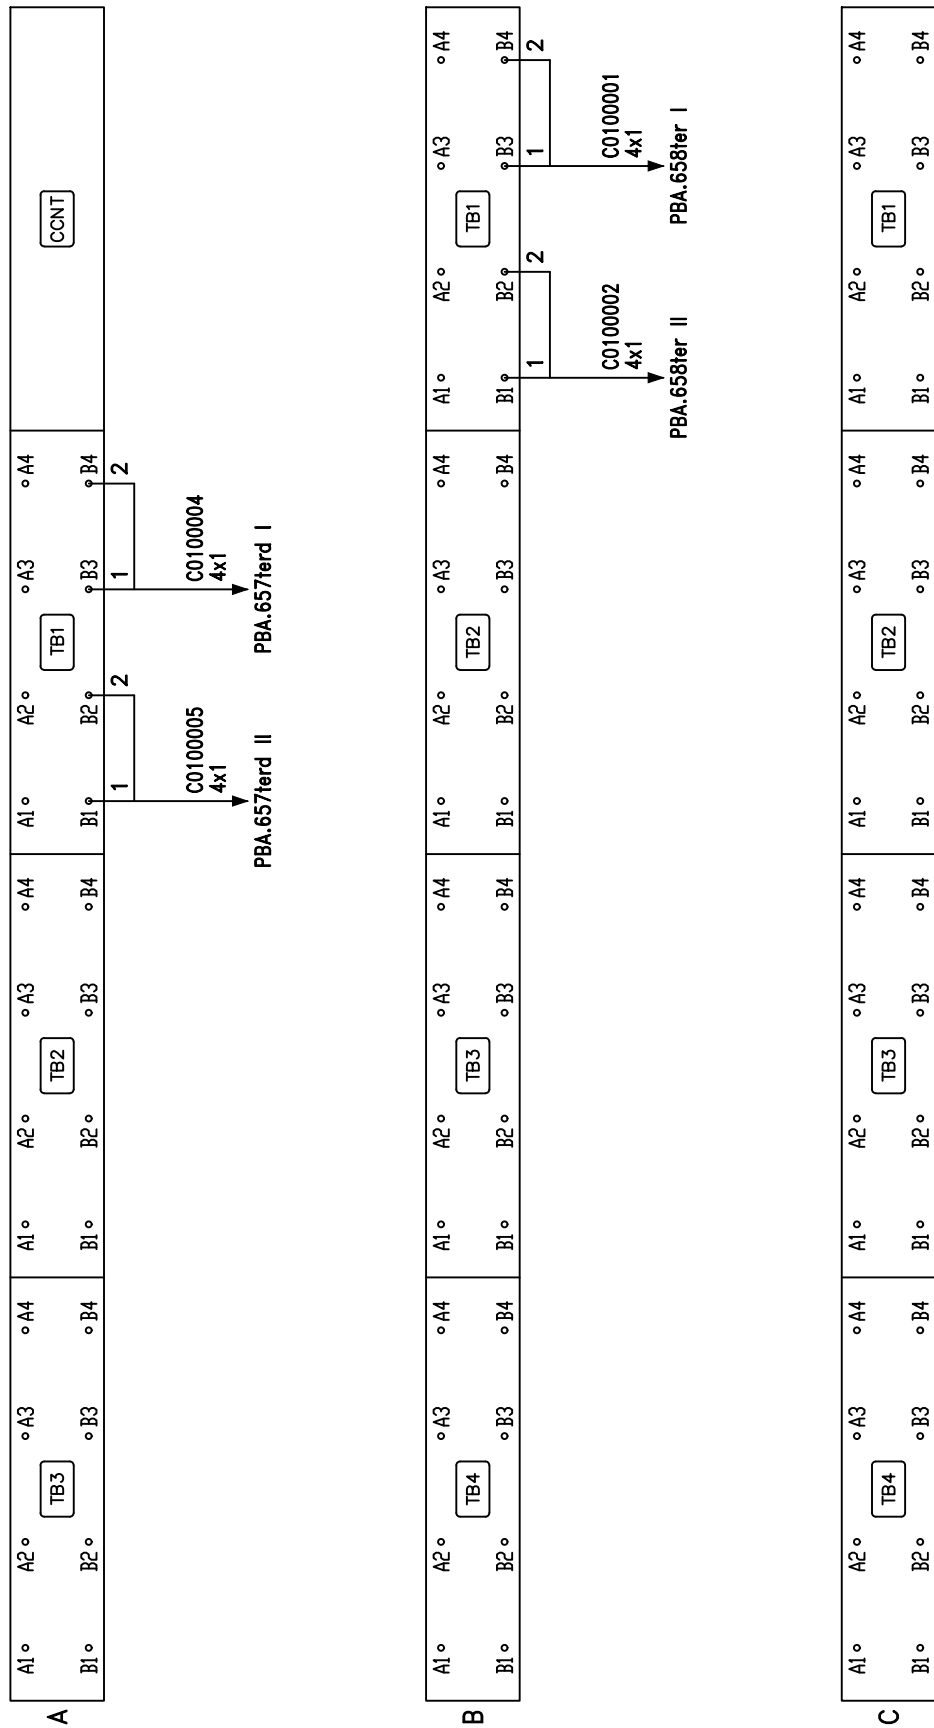PP06-04 (linea Verona P.N)




(A)

1a	5	2a	3a	4a	5a	6a	7a	8a	9a	10a	11a	12a
MDT1												
MDT2												
1b	6	2b	3b	4b	5b	6b	7b	8b	9b	10b	11b	12b

TABELLA CAVI

ENTE	N° CAVO	FORMAZIONE	CONDUTTORI	CESTELLO	MODULO	CONTATTO
CBDAC.657tera TX	C0100368	1x2x1,5 + 1x2x0,6	3-4	A	TB1	B3-B4
CBDAC.657tera RX	C0100369	1x2x1,5 + 1x2x0,6	1-2	A	TB1	B1-B2
CBDAC.657terb TX	C0100370	1x2x1,5 + 1x2x0,6	3-4	A	TB2	B3-B4
CBDAC.657terb RX	C0100371	1x2x1,5 + 1x2x0,6	1-2	A	TB2	B1-B2
CBDAC.658tera TX	C0100372	1x2x1,5 + 1x2x0,6	3-4	A	TB3	B3-B4
CBDAC.658tera RX	C0100373	1x2x1,5 + 1x2x0,6	1-2	A	TB3	B1-B2
CBDAC.658terb TX	C0100374	1x2x1,5 + 1x2x0,6	3-4	B	TB1	B3-B4
CBDAC.658terb RX	C0100375	1x2x1,5 + 1x2x0,6	1-2	B	TB1	B1-B2

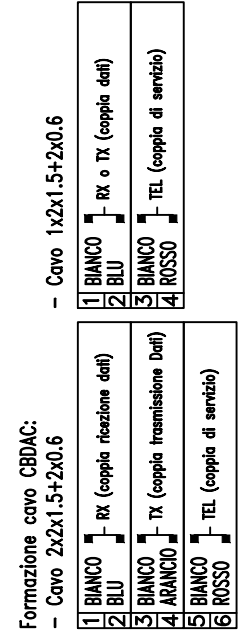

COMMITTENTE: RETE FERROVIARIA ITALIANA GRUPPO FERRIE DELLO STATO ITALIANE	Elaborato: INFRASTRUTTURE FERROVIARIE STRATEGICHE DEFINITE DALLA LEGGE OBIETTIVO N. 443/01 LINEA AV / AC TORINO VENEZIA tratta VERONA - PADOVA Lotto Funzionale Verona - Bivio Vicenza PROGETTO ESECUTIVO IMPIANTO DI SEGNALAMENTO PPM VERONA PORTA VESCOVO - ALLACCIAMENTO MdC PP06-04 (linea Verona P.N) - CESTELLI A / B / C								
ALTA SORVEGLIANZA: GRUPPO FERROVIE DELLO STATO ITALIANE	GENERAL CONTRACTOR: 	Codifica Documento: IN1712E12DXIZ22B0A05	REV.: 00.00	FORMATO: A3	SCALA: N/A				
Nome File: IN1712E12DXIZ22B0A05A00.dwg	COMMESSA IN17	LOTTO 12	FASE E	ENTE I2	TIPO DOC. DX	OPERA/DISCIPLINA IZ22B0	PROGR. A05	REV. A	Foglio: 035 / 035