
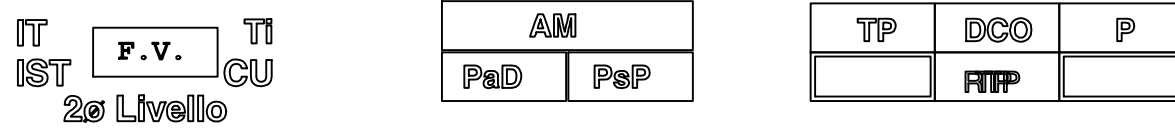


PPM San Bonifacio v.4.0.1

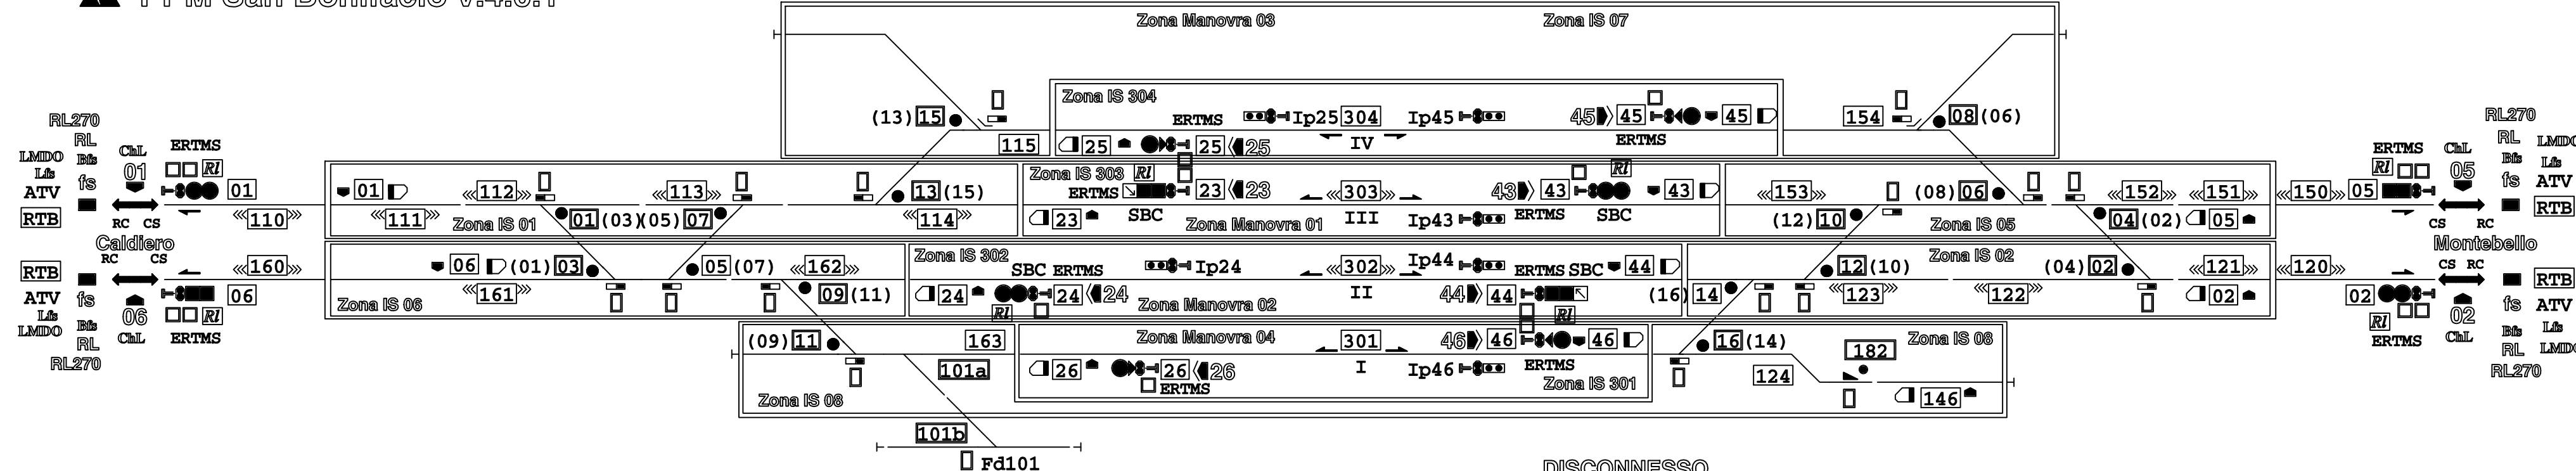

Codice documento sorgente: ITP342BZ1DXIS1500002_A (B20A.0100472.D04.001T_01.01)

Tracciabilità delle Revisioni

Rev.	Rev. Est.	Data	CO	Data CO	Autore	Verificatore	Approvatore	Autorizzatore	Descrizione della Revisione
00.01	A	05/11/2021	--	--	B. Marasti	G. Mancuso	G. Mancuso	S. La Mura	Prima Emissione PE

COMMITTENTE:

ALTA SORVEGLIANZA

GENERAL CONTRACTOR:

INFRASTRUTTURE FERROVIARIE STRATEGICHE DEFINITE DALLA LEGGE OBIETTIVO N. 443/01
 LINEA A.V. /A.C. TORINO-VENEZIA Tratta VERONA-PADOVA
 Lotto funzionale Verona-Bivio Vicenza
 PROGETTO ESECUTIVO

PPM SAN BONIFACIO
 Qiv del PCM

GENERAL CONTRACTOR		DIRETTORE LAVORI		SCALA :
IL PROGETTISTA INTEGRATORE	Consortio	Valido per costruzione		1:X
Iricav Due				
Data:	Data:	Data:		

COMMESSA	LOTTO	FASE	ENTE	TIPO	DOC.	OPERA/DISCIPLINA	PROGR.	REV.	FOGLIO
IN17	12	E	I2	DX	I222B0	A09	A	001	001

CONSORZIO SATURNO High Speed Railway Technologies

VISTO CONSORZIO SATURNO

Firma: *Simone* Data: 05/11/2021

Progettazione :

Rev.	Descrizione	Redatto	Data	Verificato	Data	Approvato	Data	IL PROGETTISTA
A	Prima Emissione	B. Marasti	05/11/2021	Mancuso G.	05/11/2021	La Mura S.	05/11/2021	

Data: 05/11/2021

CIG. 8377957CD1 CUP: J41E9100000009 File: IN1712E12DXIZ22B0A09A00.dwg
 Cod. origine: IN1712E12DXIZ22B0A09A00

Progetto cofinanziato dalla Unione Europea
 TUTTI I DIRITTI DEL PRESENTE DOCUMENTO SONO RISERVATI: LA PRODUZIONE ANCHE PARZIALE È VIETATA