


PPM Grisignano di Zocco v.4.2.5

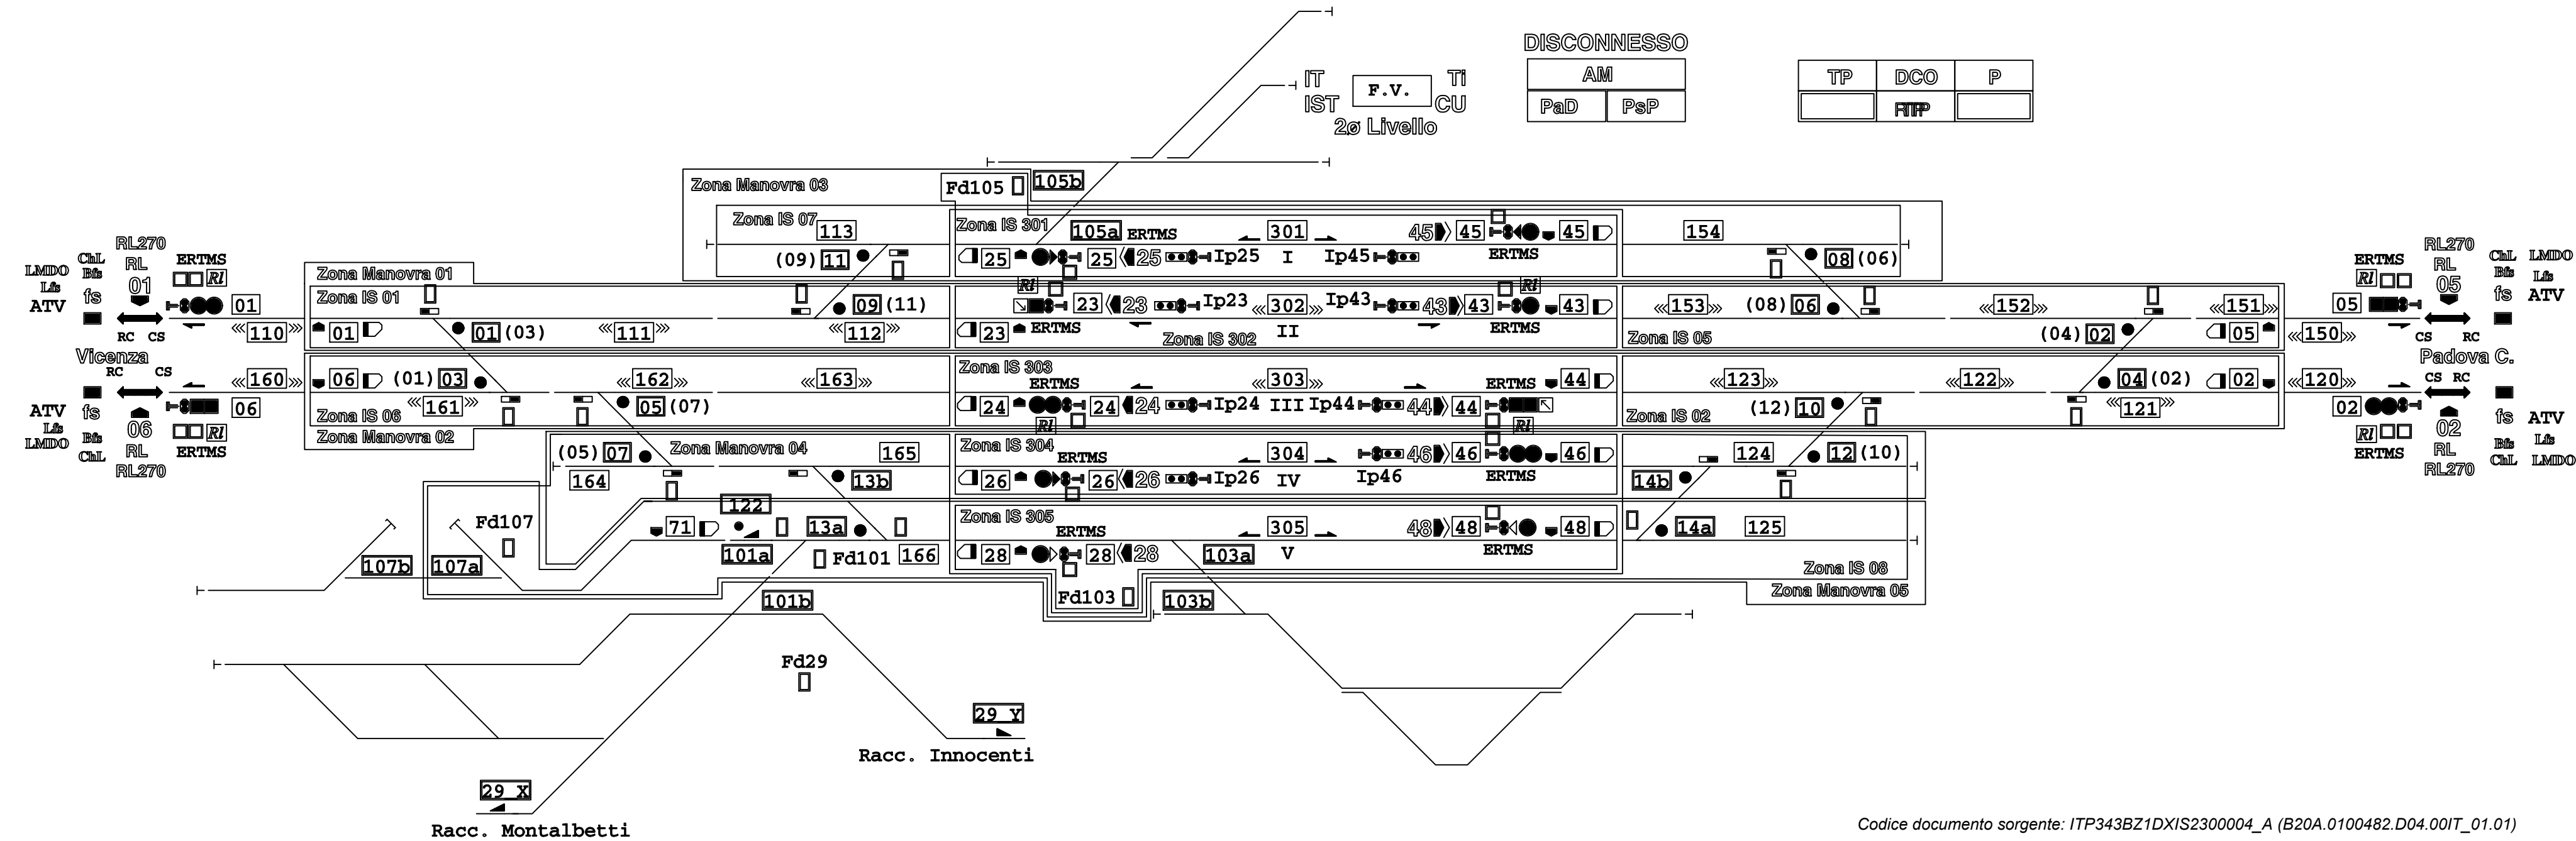

Tracciabilità delle Revisioni

Rev.	Rev. Est.	Data	CO	Data CO	Autore	Verificatore	Approvatore	Autorizzatore	Descrizione della Revisione
00.00	A	29/10/2021	--	--	B. Marasti	G. Mancuso	G. Mancuso	S. La Mura	Prima Emissione PE

COMMITTENTE:  RETE FERROVIARIA ITALIANA GRUPPO FERROVIE DELLO STATO ITALIANE

ALTA SORVEGLIANZA  GRUPPO FERROVIE DELLO STATO ITALIANE

GENERAL CONTRACTOR:  IRICAV2

INFRASTRUTTURE FERROVIARIE STRATEGICHE DEFINITE DALLA LEGGE OBIETTIVO N. 443/01  
 LINEA A.V. /A.C. TORINO-VENEZIA Tratta VERONA-PADOVA  
 Lotto funzionale Verona-Bivio Vicenza  
 PROGETTO ESECUTIVO

PPM GRISIGNANO DI ZOCCO  
 Qiv del PCM

GENERAL CONTRACTOR		DIRETTORE LAVORI		SCALA :
IL PROGETTISTA INTEGRATORE	Conorzio Iricav Due	Valido per costruzione		1:X
Data:	Data:	Data:		

COMMESSA	LOTTO	FASE	ENTE	TIPO DOC.	OPERA/DISCIPLINA	PROGR.	REV.	FOGLIO
IN17	12	E	I2	DX	I222B0	A11	A	001 di 001

		VISTO CONSORZIO SATURNO	
Firma		Data	
<i>[Signature]</i>		29/10/2021	

Rev.	Descrizione	Redatto	Data	Verificato	Data	Approvato	Data	IL PROGETTISTA
A	Prima Emissione	B. Marasti	29/10/2021	Mancuso G.	29/10/2021	La Mura S.	29/10/2021	

CIG: 8377957CD1 CUP: J41E9100000009 File: IN1712EI2DXIZ22B0A11A00.dwg  
 Cod. origine: IN1712EI2DXIZ22B0A11A00

Progetto cofinanziato dalla Unione Europea  
 TUTTI I DIRITTI DEL PRESENTE DOCUMENTO SONO RISERVATI: LA PRODUZIONE ANCHE PARZIALE È VIETATA