

- (1) Unica cassetta terminale CT S-01
- (2) Unica cassetta terminale CT S-24
- (3) Unica cassetta terminale CT S-06
- (4) Unica cassetta terminale CT S-23
- (5) Unica cassetta terminale CT S-02
- (6) Unica cassetta terminale CT S-43
- (7) Unica cassetta terminale CT S-05
- (8) Unica cassetta terminale CT S-44

Codice sorgente: ITP343BZ1AXIS1902005 (Codice ITF) A (Rev. ITF), B70A.0100414.D12.05IT (Codice STS) 01.00 (Rev. STS)

Tracciabilità delle revisioni

Rev.	Rev. EST	Data	CO	Data CO	Redatto	Progettato	Verificato	Validato	Autorizzato	Descrizione della Revisione
00.00	A	15/09/21	---	---	TeSiFer	TeSiFer/A.Conte	F.ROSSAZZA	G.VITALE	S. LA MURA	Emissione

COMMITTENTE:

DIREZIONE LAVORI:

MANDATARIA: HITACHI Hitachi Rail STS

MANDANTI: BOMBARDIER, EREDI G. MERCURI SPA, ESJM, SALCEF, SIELTE, STE S.p.A.

PROGETTAZIONE: HITACHI RAIL STS

PROGETTO ESECUTIVO DI DETTAGLIO

TIPO DI ELABORAZIONE:
 DI DETTAGLIO
 DI MODIFICA TECNICA

LINEA: Torino-Padova
TRATTA / INTERVENTO: Potenziamento Tecnologico Torino-Padova

SEGNALAMENTO E IMPIANTISTICA

PPM ALTAVILLA
 ALLACCIAMENTO CAVI DI PIAZZALE POSTO PERIFERICO PP 01.02

APPALTATORE: (data, timbro, firma)	IL DIRETTORE TECNICO del Raggruppamento Temporaneo Imprese (timbro, firma)	VALIDO PER COSTRUZIONE DIRETTORE LAVORI (data, timbro, firma)	SCALA: /
PROGETTAZIONE RTI: Segnalamento e Impiantistica: HITACHI RAIL STS Segnalamento: BOMBARDIER Transportation Telecomunicazione: SIELTE Opere Civili, Armamento, TE, Impiantistica Civile: SWS Engineering Impiantistica Civile: RPA			

COMMESSA LOTTO FASE ENTE TIPO DOC. OPERA/DISCIPLINA PROGR. REV. FOGLIO
 ITP3 43 C Z1 AX IS1902 005 B 001/002

Rev.	Descrizione	Progettato	Data	Verificato	Data	Validato	Data	Autorizzato	Data	Autorizzato PE RTI	Data
A	EMISSIONE	TeSiFer/A.CONTE	01/07/16	F.ROSSAZZA	01/07/16	C.AFFUSO	01/07/16	A.GARIBALDI	01/07/16	S. LA MURA 15/09/21 Projed Engineer RTI	
B	Emissione	TeSiFer/A.CONTE	15/09/21	F.ROSSAZZA	15/09/21	G.VITALE	15/09/21	S. LA MURA	15/09/21		

Cod. Ente Emittente: B70A.0100414.D12.05IT Rev.: 02.00 C.O.: - Formato: A3L n. Elab.: TAV.05 FG.01
 File: ITP343CZ1AXIS1902005_B.dwg

COMMITTENTE:

ALTA
SORVEGLIANZA

GENERAL CONTRACTOR:

INFRASTRUTTURE FERROVIARIE STRATEGICHE DEFINITE DALLA
 LEGGE OBIETTIVO N. 443/01

LINEA A.V. /A.C. TORINO-VENEZIA Tratta VERONA-PADOVA
 Lotto funzionale Verona-Bivio Vicenza

PROGETTO ESECUTIVO
 PPM ALTAVILLA
 ALLACCIAMENTO CAVI DI PIAZZALE POSTO PERIFERICO PP 01.02

GENERAL CONTRACTOR		DIRETTORE LAVORI		SCALA :
IL PROGETTISTA INTEGRATORE	Consorzio Iricav Due	Valido per costruzione		1:1
Data: gg/mm/aaaa	Data: gg/mm/aaaa	Data: gg/mm/aaaa		

COMMESSA LOTTO FASE ENTE TIPO DOC. OPERA/DISCIPLINA PROGR. REV. FOGLIO
 IN17 12 E I2 DX IZ22B0 A21 A 001 di 002

CONSORZIO SATURNO High Speed Railway Technologies

VISTO CONSORZIO SATURNO

Firma: S. LA MURA
 Data: 15/09/21

Progettazione:


Rev.	Descrizione	Redatto	Data	Verificato	Data	Approvato	Data	IL PROGETTISTA
A	Prima Emissione	A.Conte	15/09/21	G.Napolitano	15/09/21	S. La Mura	15/09/21	M. Esposito

Data: 15/09/21

CIG: 8377957CD1 CUP: J41E91000000009 File: IN1712E12XIZ22B0A21A00.dwg
 Cod. origine: IN1712E12PIZ22B0A21

Progetto cofinanziato dalla Unione Europea

TUTTI I DIRITTI DEL PRESENTE DOCUMENTO SONO RISERVATI: LA PRODUZIONE ANCHE PARZIALE È VIETATA

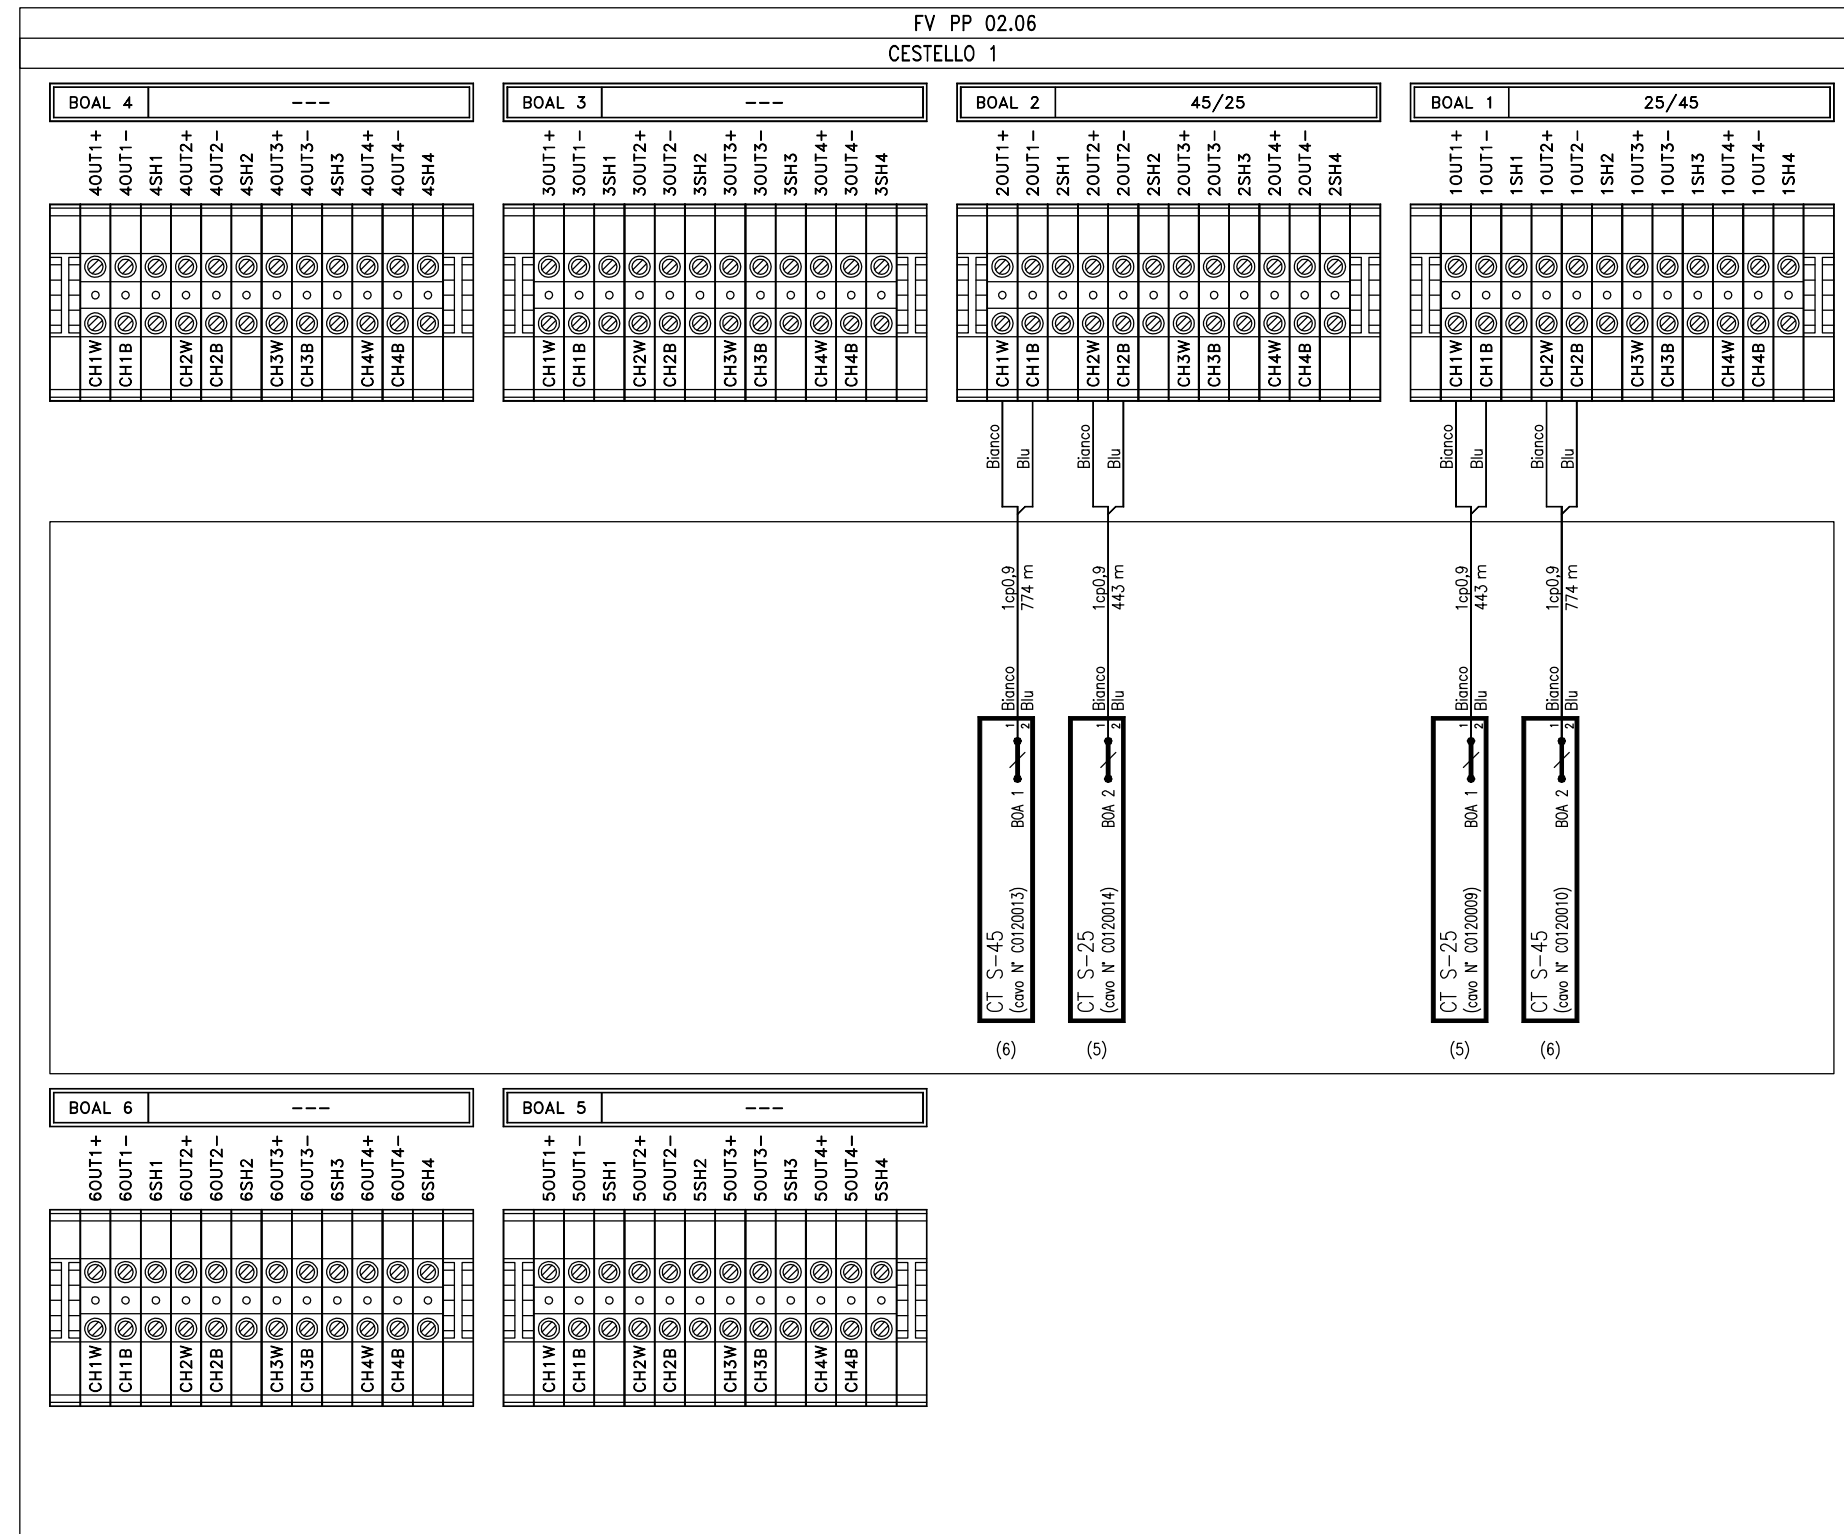

- (1) Unico cassetta terminale CT S-25
- (2) Unico cassetta terminale CT S-45

Codice sorgente: ITP343BZ1AXIS1902005 (Codice ITF) A (Rev. ITF), B70A.0100414.D12.05IT (Codice STS) 01.00 (Rev. STS)

Tracciabilità delle revisioni

Rev.	Rev. EST	Data	CO	Data CO	Redatto	Progettato	Verificato	Validato	Autorizzato	Descrizione della Revisione
00.00	A	15/09/21	---	---	TeSIFer	TeSIFer/A.Conte	F.ROSSAZZA	G.VITALE	S. LA MURA	Emissione

COMMITTENTE:

RETE FERROVIARIA ITALIANA
GRUPPO FERROVIE DELLO STATO ITALIANE

DIREZIONE LAVORI:

GRUPPO FERROVIE DELLO STATO ITALIANE

MANDATARIA: HITACHI

MANDANTI: BOMBARDIER, EREDI G. MERCURI SPA, ESIM, SALCEF, SIELTE, STE SpA

PROGETTAZIONE: HITACHI RAIL STS

PROGETTO ESECUTIVO DI DETTAGLIO

TIPO DI ELABORATO:
 DI DETTAGLIO
 DI MODIFICA TECNICA

LINEA: Torino-Padova
TRATTA / INTERVENTO: Potenziamento Tecnologico Torino-Padova

SEGNALAMENTO E IMPIANTISTICA

PPM ALTAVILLA
ALLACCIAMENTO CAVI DI PIAZZALE POSTO PERIFERICO PP 02.06

APPALTATORE: (data, timbro, firma)	IL DIRETTORE TECNICO del Raggruppamento Temporaneo Imprese (timbro, firma)	APPROVAZIONE DIRETTORE LAVORI (data, timbro, firma)	SCALA: /
PROGETTAZIONE RTI: Segnalamento e Impiantistica: HITACHI RAIL STS Segnalamento: BOMBARDIER Transportation Telecomunicazione: SIELTE Opere Civili, Armamento, TE, Impiantistica Civile: SWS Engineering Impiantistica Civile: RPA			

COMMESSA LOTTO FASE ENTE TIPO DOC. OPERA/DISCIPLINA PROGR. REV. FOGLIO
ITP3 43 C Z1 AX IS1902 005 B 002/002

Rev.	Descrizione	Progettato	Data	Verificato	Data	Validato	Data	Autorizzato	Data	Autorizzato PE RTI Data
A	EMISSIONE	TeSIFer/A.CONTE	01/07/16	F.ROSSAZZA	01/07/16	C.AFFUSO	01/07/16	A.GARIBALDI	01/07/16	S. LA MURA 15/09/21 Project Engineer RTI
B	Emissione	TeSIFer/A.CONTE	15/09/21	F.ROSSAZZA	15/09/21	G.VITALE	15/09/21	S. LA MURA	15/09/21	

Cod. Ente Emissente: B70A.0100414.D12.05IT
File: ITP343CZ1AXIS1902005 B.dwg

Rev.: 02.00 C.O.: - Formato: A3L
n. Elab.: TAV.05 FG.02

COMMITTENTE:

RETE FERROVIARIA ITALIANA
GRUPPO FERROVIE DELLO STATO ITALIANE

ALTA
SORVEGLIANZA

GRUPPO FERROVIE DELLO STATO ITALIANE

GENERAL CONTRACTOR:

IRICAV2

INFRASTRUTTURE FERROVIARIE STRATEGICHE DEFINITE DALLA
LEGGE OBIETTIVO N. 443/01

LINEA A.V. /A.C. TORINO-VENEZIA Tratta VERONA-PADOVA
Lotto funzionale Verona-Bivio Vicenza

PROGETTO ESECUTIVO
PPM ALTAVILLA
ALLACCIAMENTO CAVI DI PIAZZALE POSTO PERIFERICO PP 02.06

GENERAL CONTRACTOR		DIRETTORE LAVORI		SCALA :
IL PROGETTISTA INTEGRATORE	Consorzio Iricav Due	Valido per costruzione		1:1
Data: gg/mm/aaaa	Data: gg/mm/aaaa	Data: gg/mm/aaaa		

COMMESSA LOTTO FASE ENTE TIPO DOC. OPERA/DISCIPLINA PROGR. REV. FOGLIO
IN17 12 E I2 DX IZ22B0 A21 A 002 di 002

CONSORZIO SATURNO High Speed Railway Technologies

VISTO CONSORZIO SATURNO

Firma: S. La Mura
Data: 15/09/21

Progettazione:

Rev.	Descrizione	Redatto	Data	Verificato	Data	Approvato	Data	IL PROGETTISTA
A	Prima Emissione	A.Conte	15/09/21	G.Napolitano	15/09/21	S. La Mura	15/09/21	M.Esposito

Data: 15/09/21

CIG: 8377957CD1 CUP: J41E9100000009 File: IN1712E12DXIZ22B0A21A00.dwg
Cod. origine: IN1712E12PIZ22B0A21