




TERMINALE GAS  
DI OTRANTO

GASDOTTO DN800  
IN PROGETTO

Comune di OTRANTO  
PROVINCIA DI LECCE

**LEGENDA**

- - - GASDOTTO IN PROGETTO (tratto mare)
- GASDOTTO IN PROGETTO (tratto terra)
- CAVO TERMA 400 KV

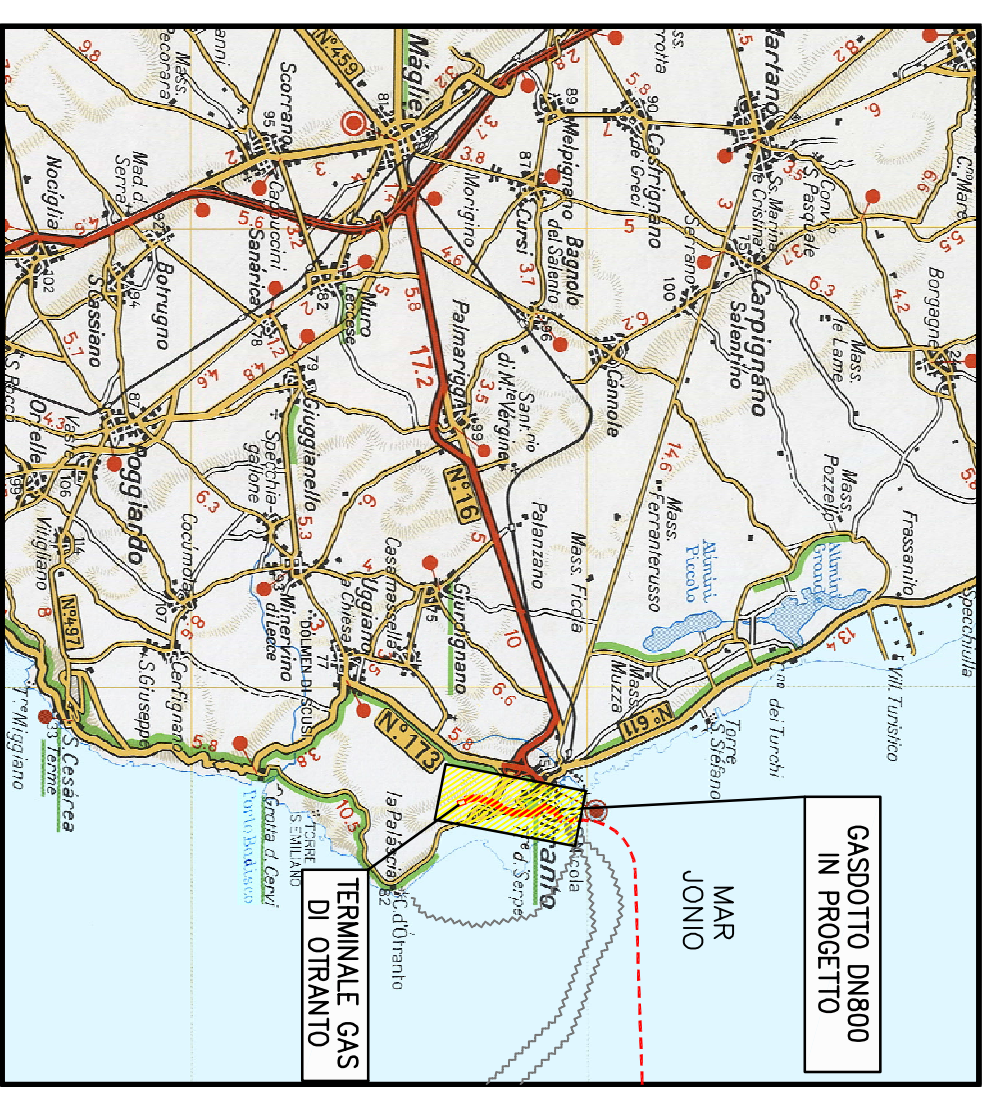

GASDOTTO DN800  
IN PROGETTO

SCALA 1:200.000

		TITOLO	
DIS. N° C633-PG903		ORTOFOTOCARTA	
COMMESSA		SCALA 1:5.000	
C633		FOGLIO 1 DI 1	
SCALA		PLOTTAGGIO	
1:5.000		1:1	
		Comune di OTRANTO	
		DATA DIS. VER. APP. REV.	
		1/1/09 LCO GIU MKA 0	

1	EMISSIONE	31/11/2009	la Posidon	la Posidon
2				
0	DESCRIZIONE	DATA	VERIFICATO	APPROVATO
REV.	Description	Date	Checked	Approved
1				
2				
3				
4				
5				
6				
7				
8				
9				
10				
11				
12				
13				
14				
15				
16				
17				

PROGETTO I.G.I. POSEIDON  
GASDOTTO ON-SHORE  
Regione Puglia

