




Verifica visibilità Intersezione 1

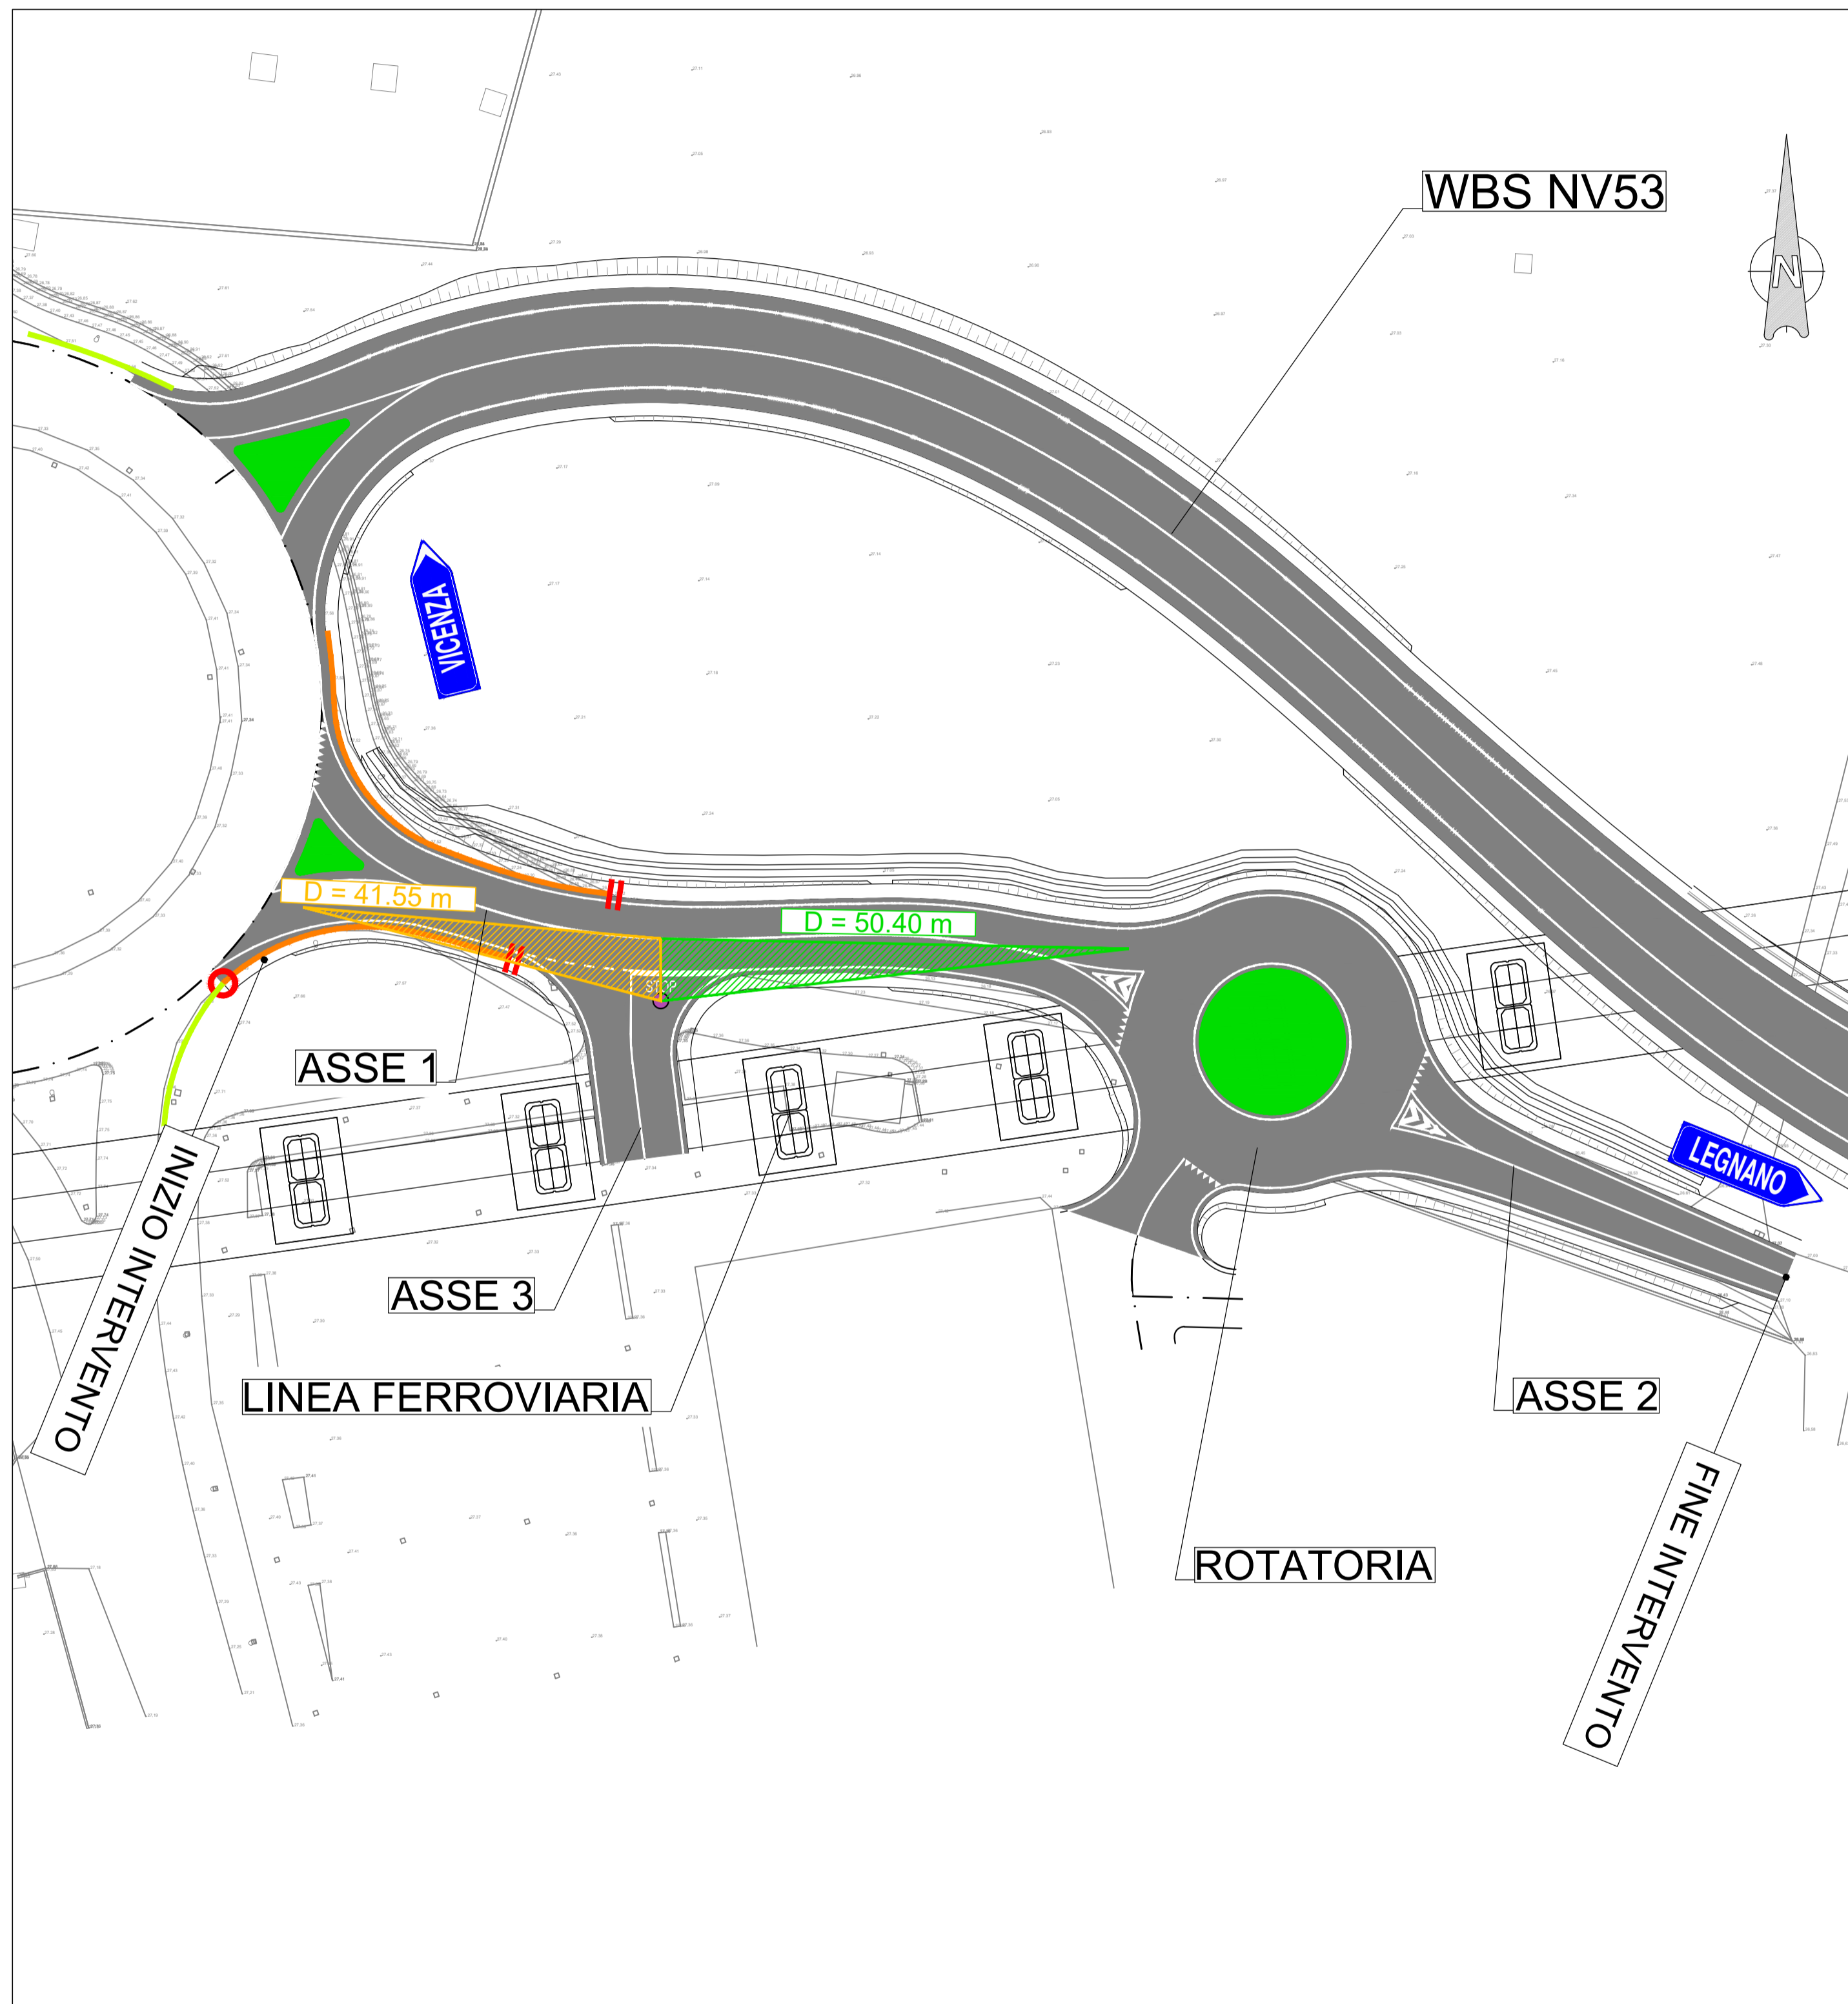

Verifica visibilità incrocio a rotatoria

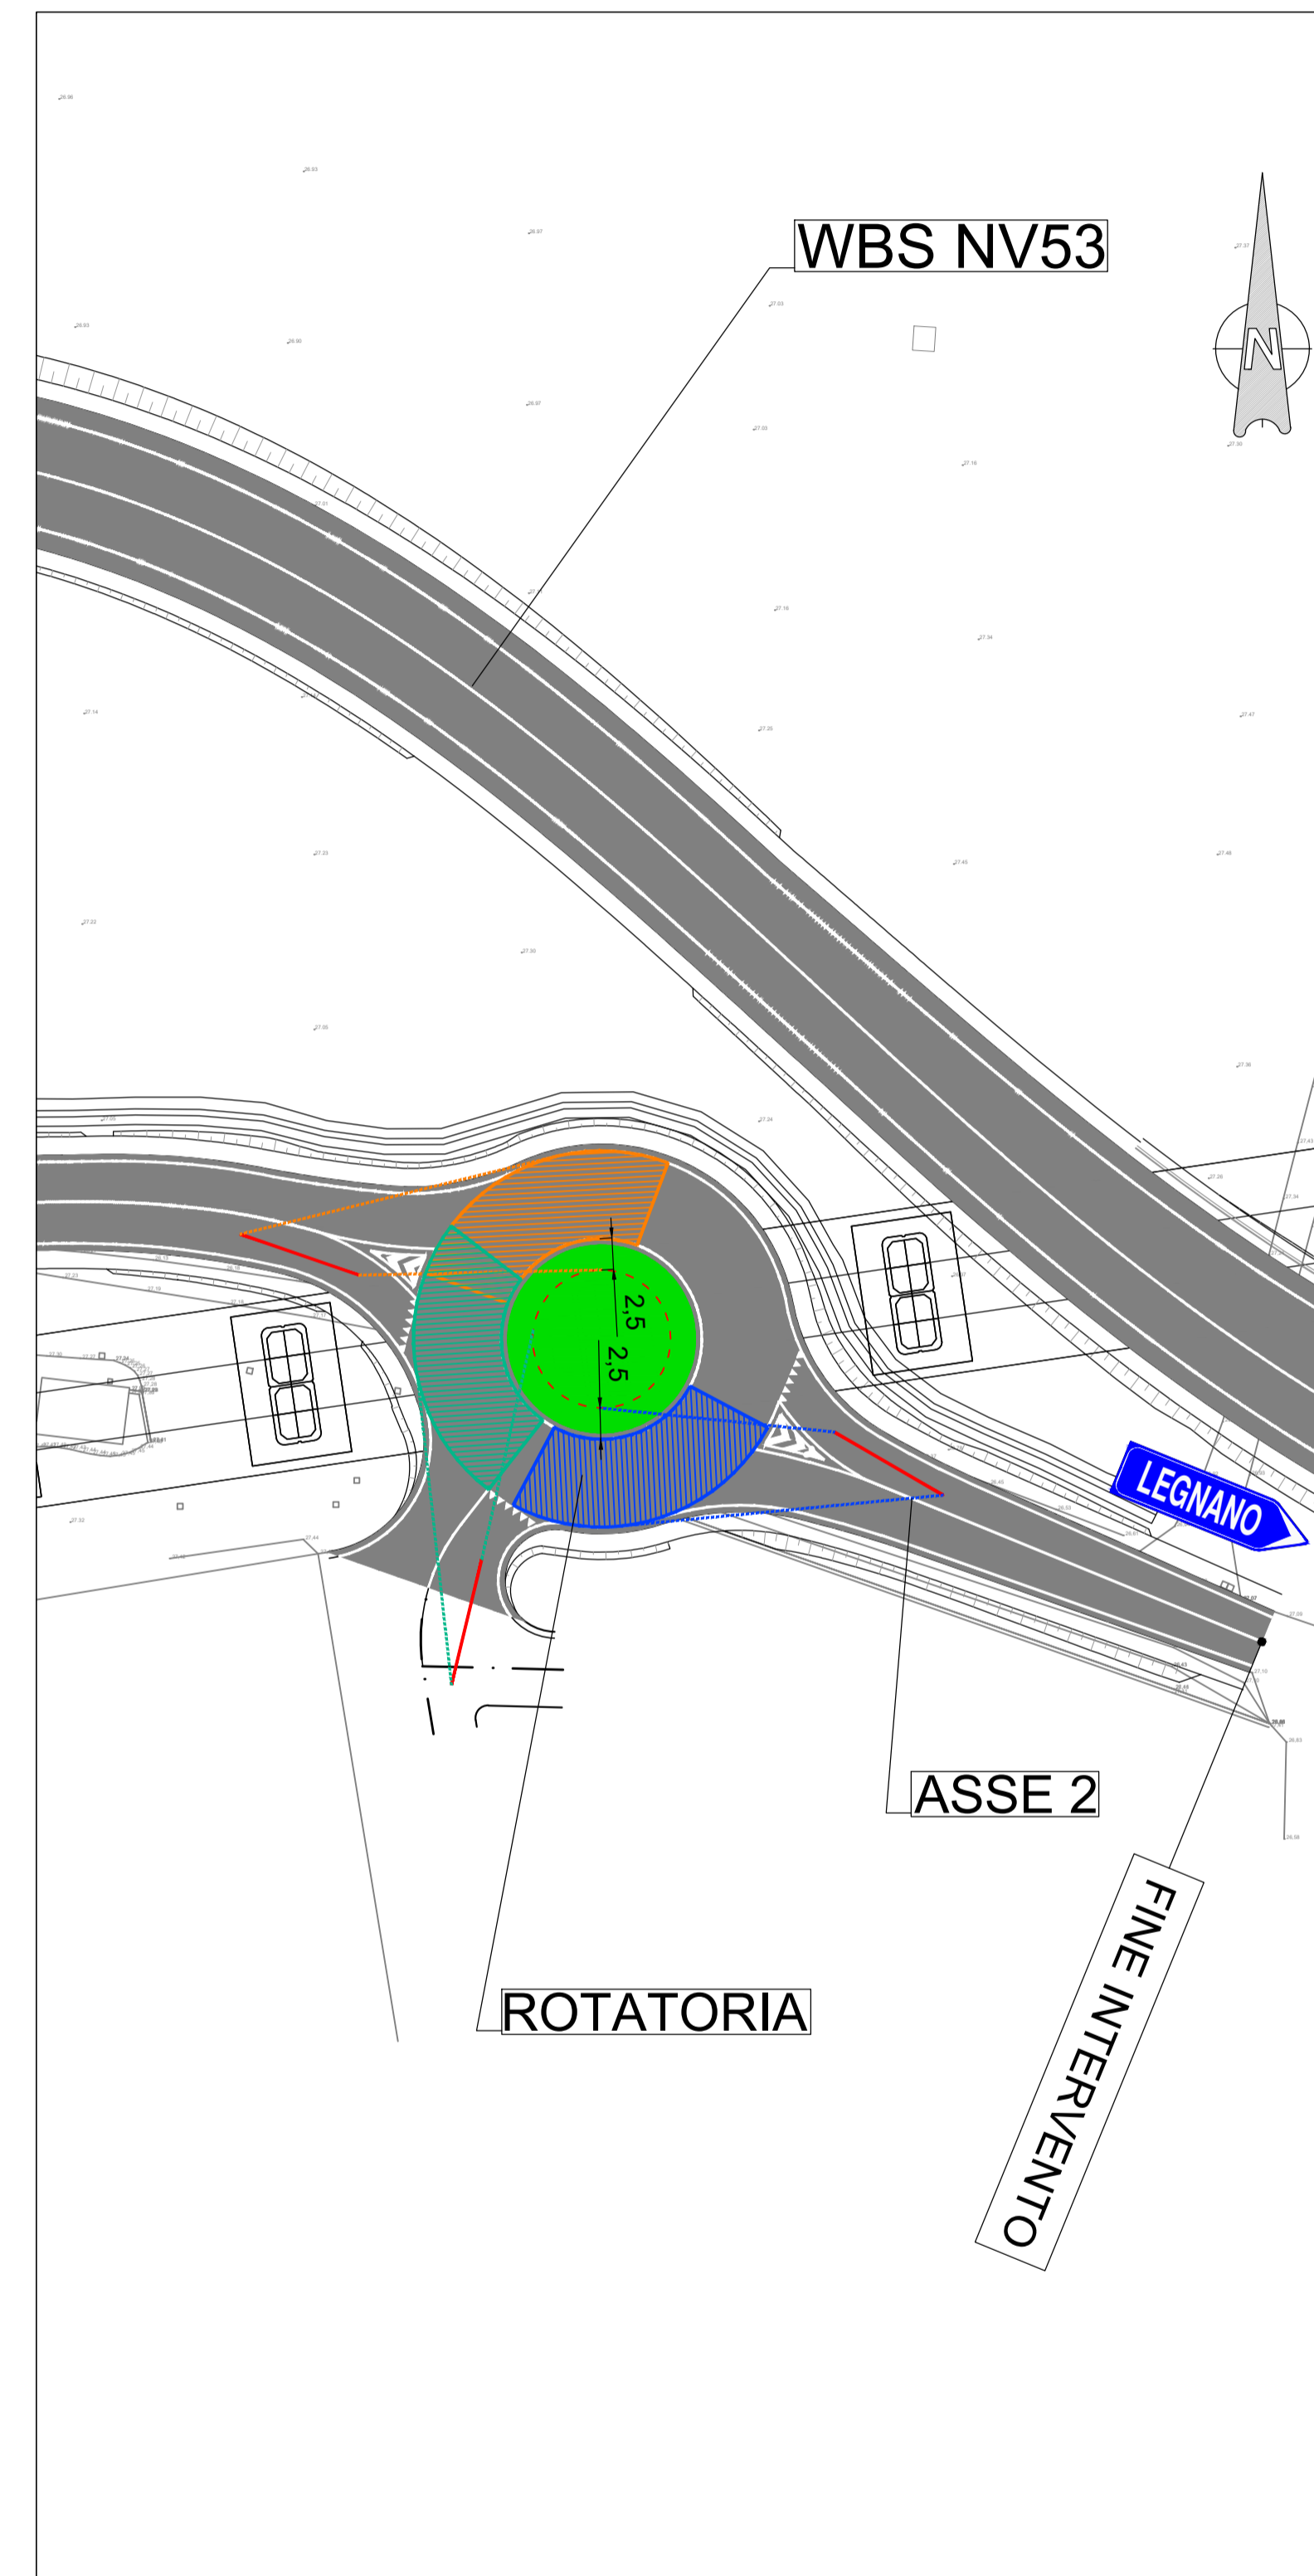

KEYPLAN

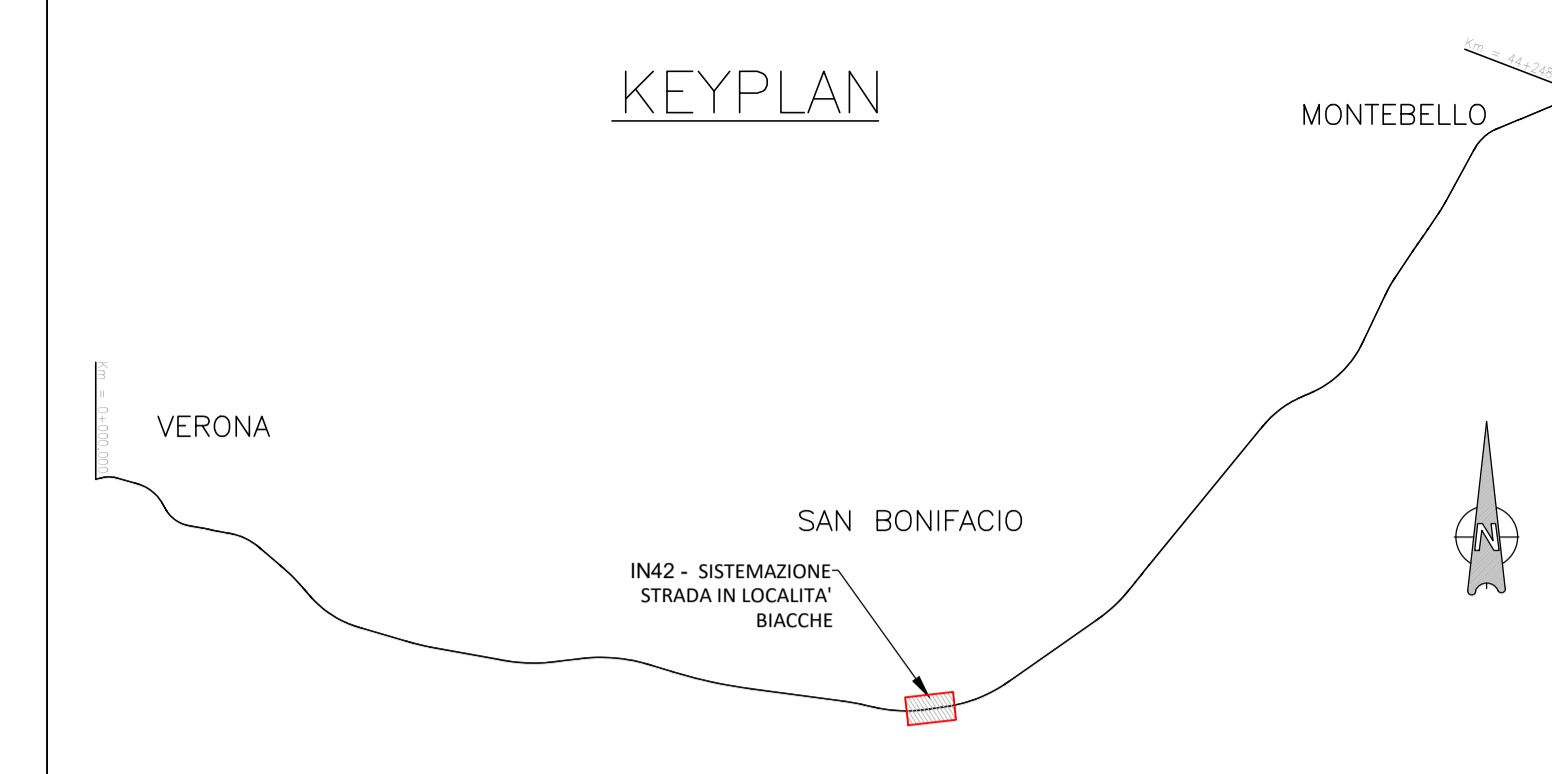

NOTE

LA PRESENZA DELLA BARRIERA IN CORRISPONDENZA DELL'INTERSEZIONE 1 NON PRESENTA OSTACOLO VISIVO IN QUANTO LA BARRIERA E' ALTA CIRCA 70cm.
PER I DETTAGLI PROGETTUALI DELLA WBS NV53 VEDI ELABORATI SPECIFICI.

COMMITTENTE:

ALTA SORVEGLIANZA:

GENERAL CONTRACTOR:

INFRASTRUTTURE FERROVIARIE STRATEGICHE DEFINITE DALLA LEGGE OBIETTIVO N. 443/01
LINEA A.V. /A.C. TORINO-VENEZIA Tratta VERONA-PADOVA
Lotto funzionale Verona-Bivio Vicenza
PROGETTO ESECUTIVO
INTERFERENZE VIARIE
IN42 - SISTEMAZIONE STRADA IN LOCALITA' BACCHE
GENERALE
VERIFICHE DI VISIBILITA' ROTATORIE E ACCESSI

PROGETTISTA INTEGRATORE Ing. MALAVENDA Incarico n. 4289 Data:	GENERAL CONTRACTOR Consorzio Iricav Due Ing. Paolo CARMONA Data:	DIRETTORE LAVORI	SCALA : 1:500
--	---	------------------	------------------

COMMESSA	LOTTO	FASE	ENTE	TIPO DOC.	OPERA/DISCIPLINA	PROGR.	REV.	FOGLIO
IN17	12	E	12	D2	IN4200	001	A	1 di 1

VISTO CONSORZIO IRICAV DUE
Firma: _____ Data: _____
Ing. LUCO RANDOLFI

Rev.	Descrizione	Redatto	Data	Verificato	Data	Approvato	Data	IL PROGETTISTA
A	EMISSIONE	Malavenda	20/09/2021	Carmona	20/09/2021	Carmona	20/09/2021	Giuseppe Fabrizio Coppa
B								
C								

CIG: 8377957CD1 CUP: J41E9100000009 File: IN4200Z04200001A.DWG Cod. origine: 0300C