


Verifica visibilità incrocio a rotatoria

Verifica triangoli di visibilità intersezioni a raso accessi

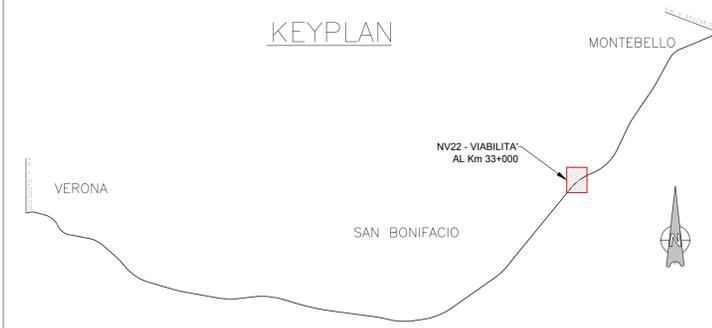

LEGENDA


- POSIZIONE DELL'UTENTE IN APPROCCIO ALL'INTERSEZIONE
- CATETI E IPOTENUTA DI COSTRUZIONE DEL TRIANGOLO DI VISIBILITÀ SECONDO QUANTO PRESCRITTO DAL D.M. 19/04/2006
- AREA NECESSARIA ALLA VISIBILITÀ E QUINDI OBBLIGATORIAMENTE LIBERA DA OSTACOLI

Nota: Campo di visibilità costruito secondo quanto previsto dalla normativa. Per maggiori dettagli si faccia riferimento al D.M. 19/04/2006

LEGENDA

- LATO MINORE DEL CAMPO DI VISIBILITÀ SECONDO QUANTO PRESCRITTO DAL D.M. 19/04/2006
- TANGENTI ALLA CORONA GIRATORIA E AL CIGLIO ESTERNO DELL'ISOLA CENTRALE
- AREA NECESSARIA ALLA VISIBILITÀ E QUINDI OBBLIGATORIAMENTE LIBERA DA OSTACOLI
- ALLARGAMENTO AGGIUNTIVO NECESSARIO ALLA VISIBILITÀ

Nota: Campo di visibilità costruito secondo quanto previsto dalla normativa. Per maggiori dettagli si faccia riferimento al D.M. 19/04/2006

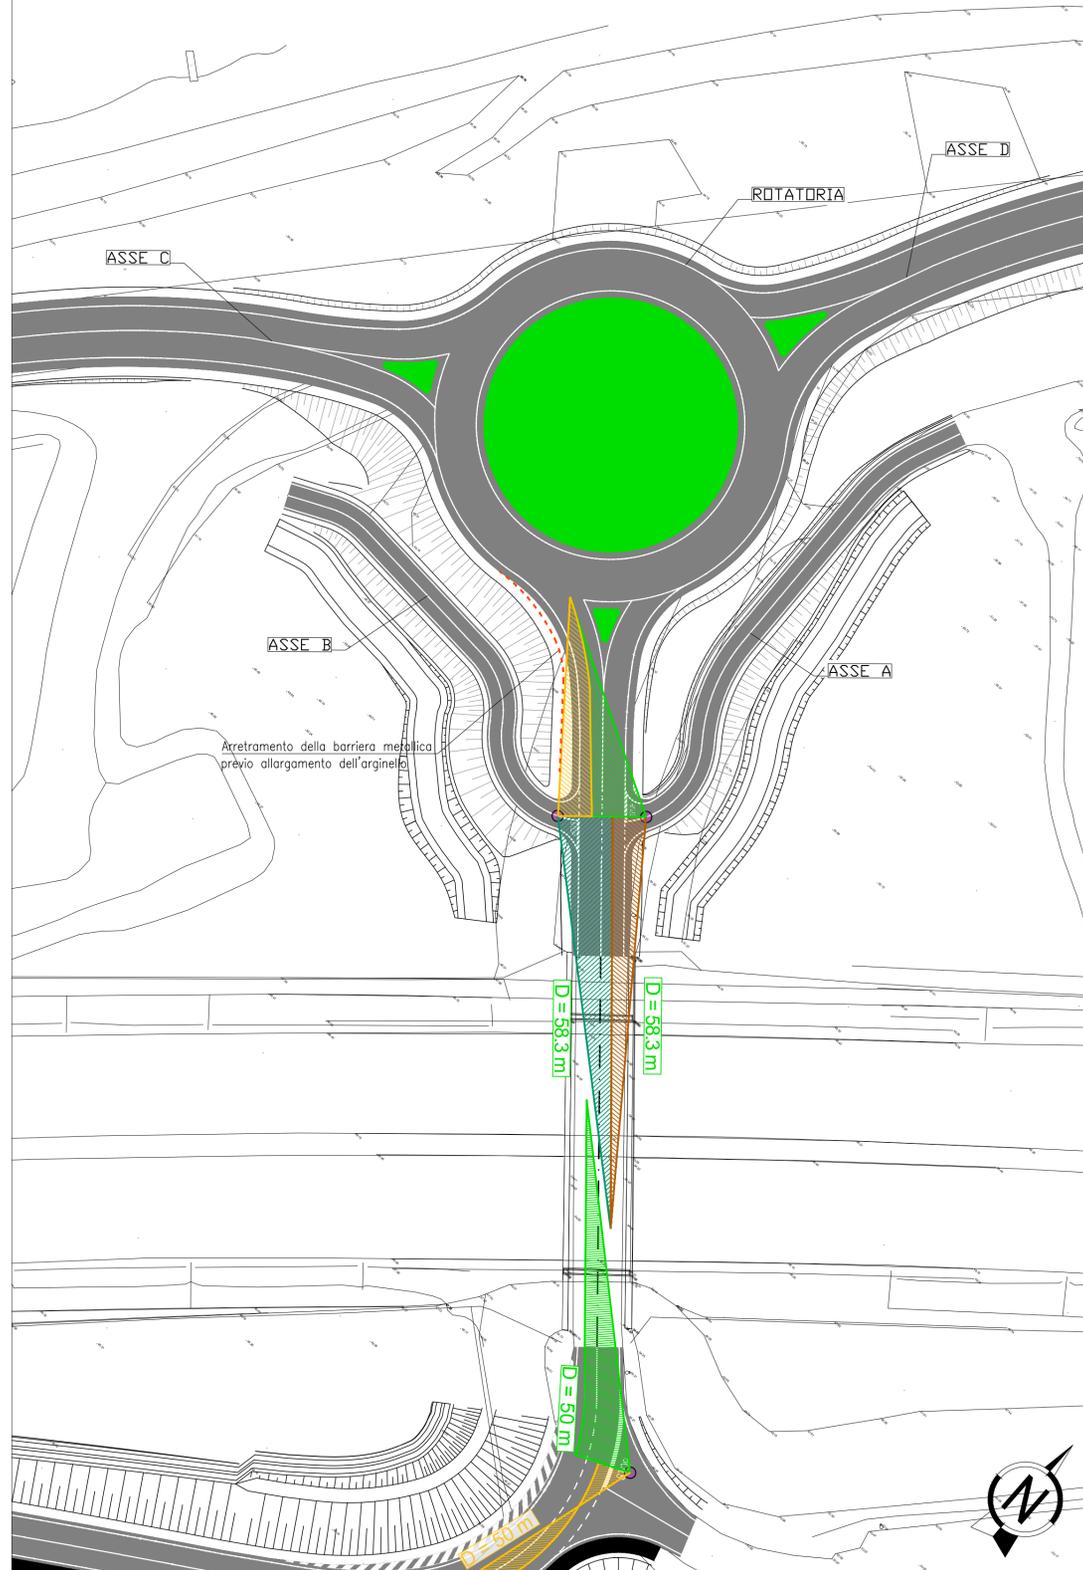

COMMITTENTE: RETE FERROVIARIA ITALIANA GRUPPO FERROVIE DELLO STATO

ALTA Sorveglianza: GRUPPO FERROVIE DELLO STATO

GENERAL CONTRACTOR: Consorzio Iricav Due

INFRASTRUTTURE FERROVIARIE STRATEGICHE DEFINITE DALLA LEGGE OBIETTIVO N. 443/01
LINEA A.V. /A.C. TORINO-VENEZIA Tratta VERONA-PADOVA
Lotto funzionale Verona-Bivio Vicenza
PROGETTO ESECUTIVO
 NV - NUOVA VIABILITA' INTERFERENZE VIARIE
 NV22 - ROTATORIA TRA SR11 E LA VIA FARA DEVIATA
 GENERALE
 VERIFICHE DI VISIBILITÀ ROTATORIE E ACCESSI

PROGETTA INTEGRATORE Ing. Stefano MALAVENDA Reg. n. 4289		GENERAL CONTRACTOR Consorzio Iricav Due Ing. Paolo CARMONA Data:		DIRETTORE LAVORI	SCALA : 1:500
COMMESSA IN17	LOTTO 12	FASE E	ENTE DZ	OPERA/DISCIPLINA NV22/00	PROGR. 001
PROGETTAZIONE:			VISTO CONSORZIO IRICAV DUE		
Rev.	Descrizione	Redatto	Data	Verificato	Data
A	EMMISSIONE	<i>[Signature]</i>	15/01/21	<i>[Signature]</i>	15/01/21
B					
C					
			Firma Ing. Luca RANDOLFI		
Progetto cofinanziato dalla Unione Europea			File: NV17/2022/NV220001A.DWG Cod. origine: 00001		

Scalo di plot: **TUTTI I DIRITTI DEL PRESENTE DOCUMENTO SONO RISERVATI. LA PRODUZIONE ANCHE PARZIALE È VIETATA**