



DIAGRAMMA DI VISIBILITA'

Scala X 1: 1000.000

Scala Y 1: 1000.000

LEGENDA

- Distanza Visuale libera per l'Arresto\_dx
- Distanza Visuale libera per l'Arresto\_sx
- Distanza visibilita' per l'Arresto\_sx
- Distanza visibilita' per l'Arresto\_dx
- Verifica confronto a norma

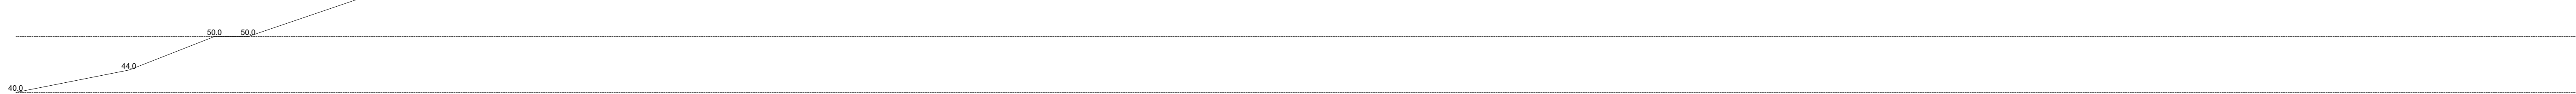
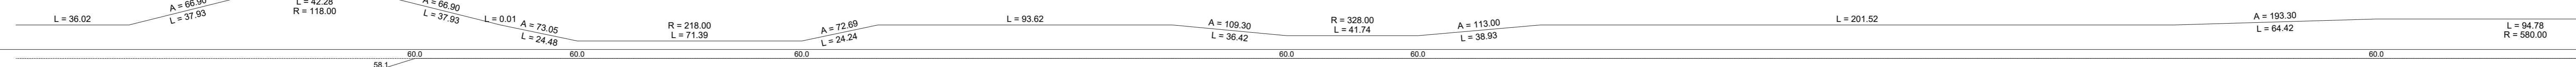


Table with 2 columns: Stationing (0 to 815.00) and corresponding distance values.

Table with 2 columns: Stationing and 'Distanza visibilita' per l'Arresto\_dx' values.

Table with 2 columns: Stationing and 'Distanza visibilita' per l'Arresto\_sx' values.

Table with 2 columns: Stationing and 'Distanza Visuale libera per l'Arresto\_sx' values.

Table with 2 columns: Stationing and 'Distanza Visuale libera per l'Arresto\_dx' values.

Table with 2 columns: Stationing and 'Verifica confronto Dva\_ex > Da\_sx' (green bar).

Table with 2 columns: Stationing and 'Verifica confronto Dva\_dx > Da\_dx' (green bar).

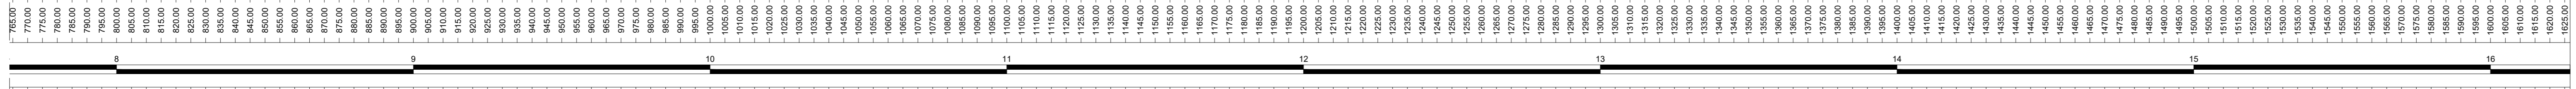
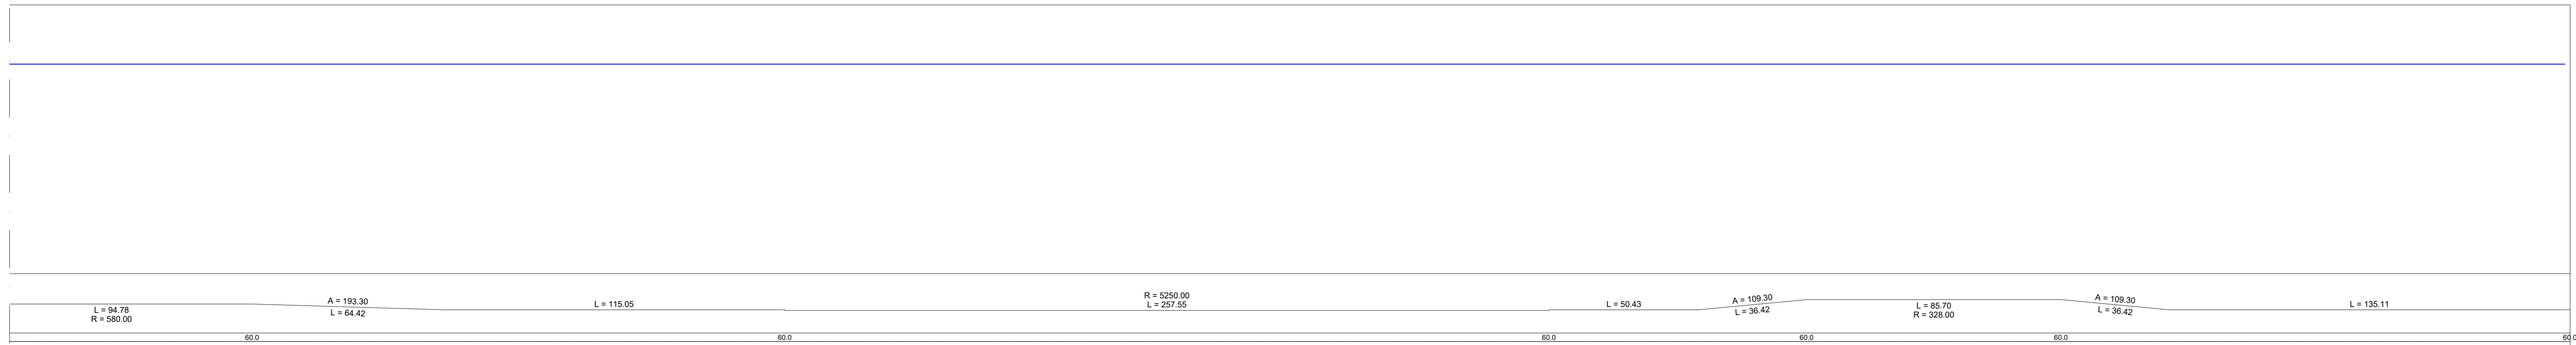


Table with 2 columns: Stationing (765.00 to 815.00) and corresponding distance values.

Table with 2 columns: Stationing and 'Distanza visibilita' per l'Arresto\_dx' values.

Table with 2 columns: Stationing and 'Distanza visibilita' per l'Arresto\_sx' values.

Table with 2 columns: Stationing and 'Distanza Visuale libera per l'Arresto\_sx' values.

Table with 2 columns: Stationing and 'Distanza Visuale libera per l'Arresto\_dx' values.

Table with 2 columns: Stationing and 'Verifica confronto Dva\_ex > Da\_sx' (green bar).

Table with 2 columns: Stationing and 'Verifica confronto Dva\_dx > Da\_dx' (green bar).

COMMITTENTE: RFI RETE FERROVIARIA ITALIANA GRUPPO FERROVIE DELLO STATO

ALTA Sorveglianza: ITALFERR GRUPPO FERROVIE DELLO STATO

GENERAL CONTRACTOR: Consorzio Iricav Due

INFRASTRUTTURE FERROVIARIE STRATEGICHE DEFINITE DALLA LEGGE OBIETTIVO N. 443/01 LINEA A.V. /A.C. TORINO-VENEZIA Tratto VERONA-PADOVA Lotta funzionale Verona-Bivio Vicenza

PROGETTO ESECUTIVO NV - NUOVA VIABILITA' INTERFERENZE VIARIE NV55 - ALLARGAMENTO VIA PONTARA SANDRI TRATTO VERONA

GENERAL CONTRACTOR: Consorzio Iricav Due

Table with columns: Rev., Descrizione, Redatto, Data, Verificato, Data, Approvato, Data, IL PROGETTISTA (Giuseppe Coppo)

Table with columns: CUP, File, Cod. origine