


VERIFICA VISIBILITÀ INTERSEZIONE A ROTATORIA

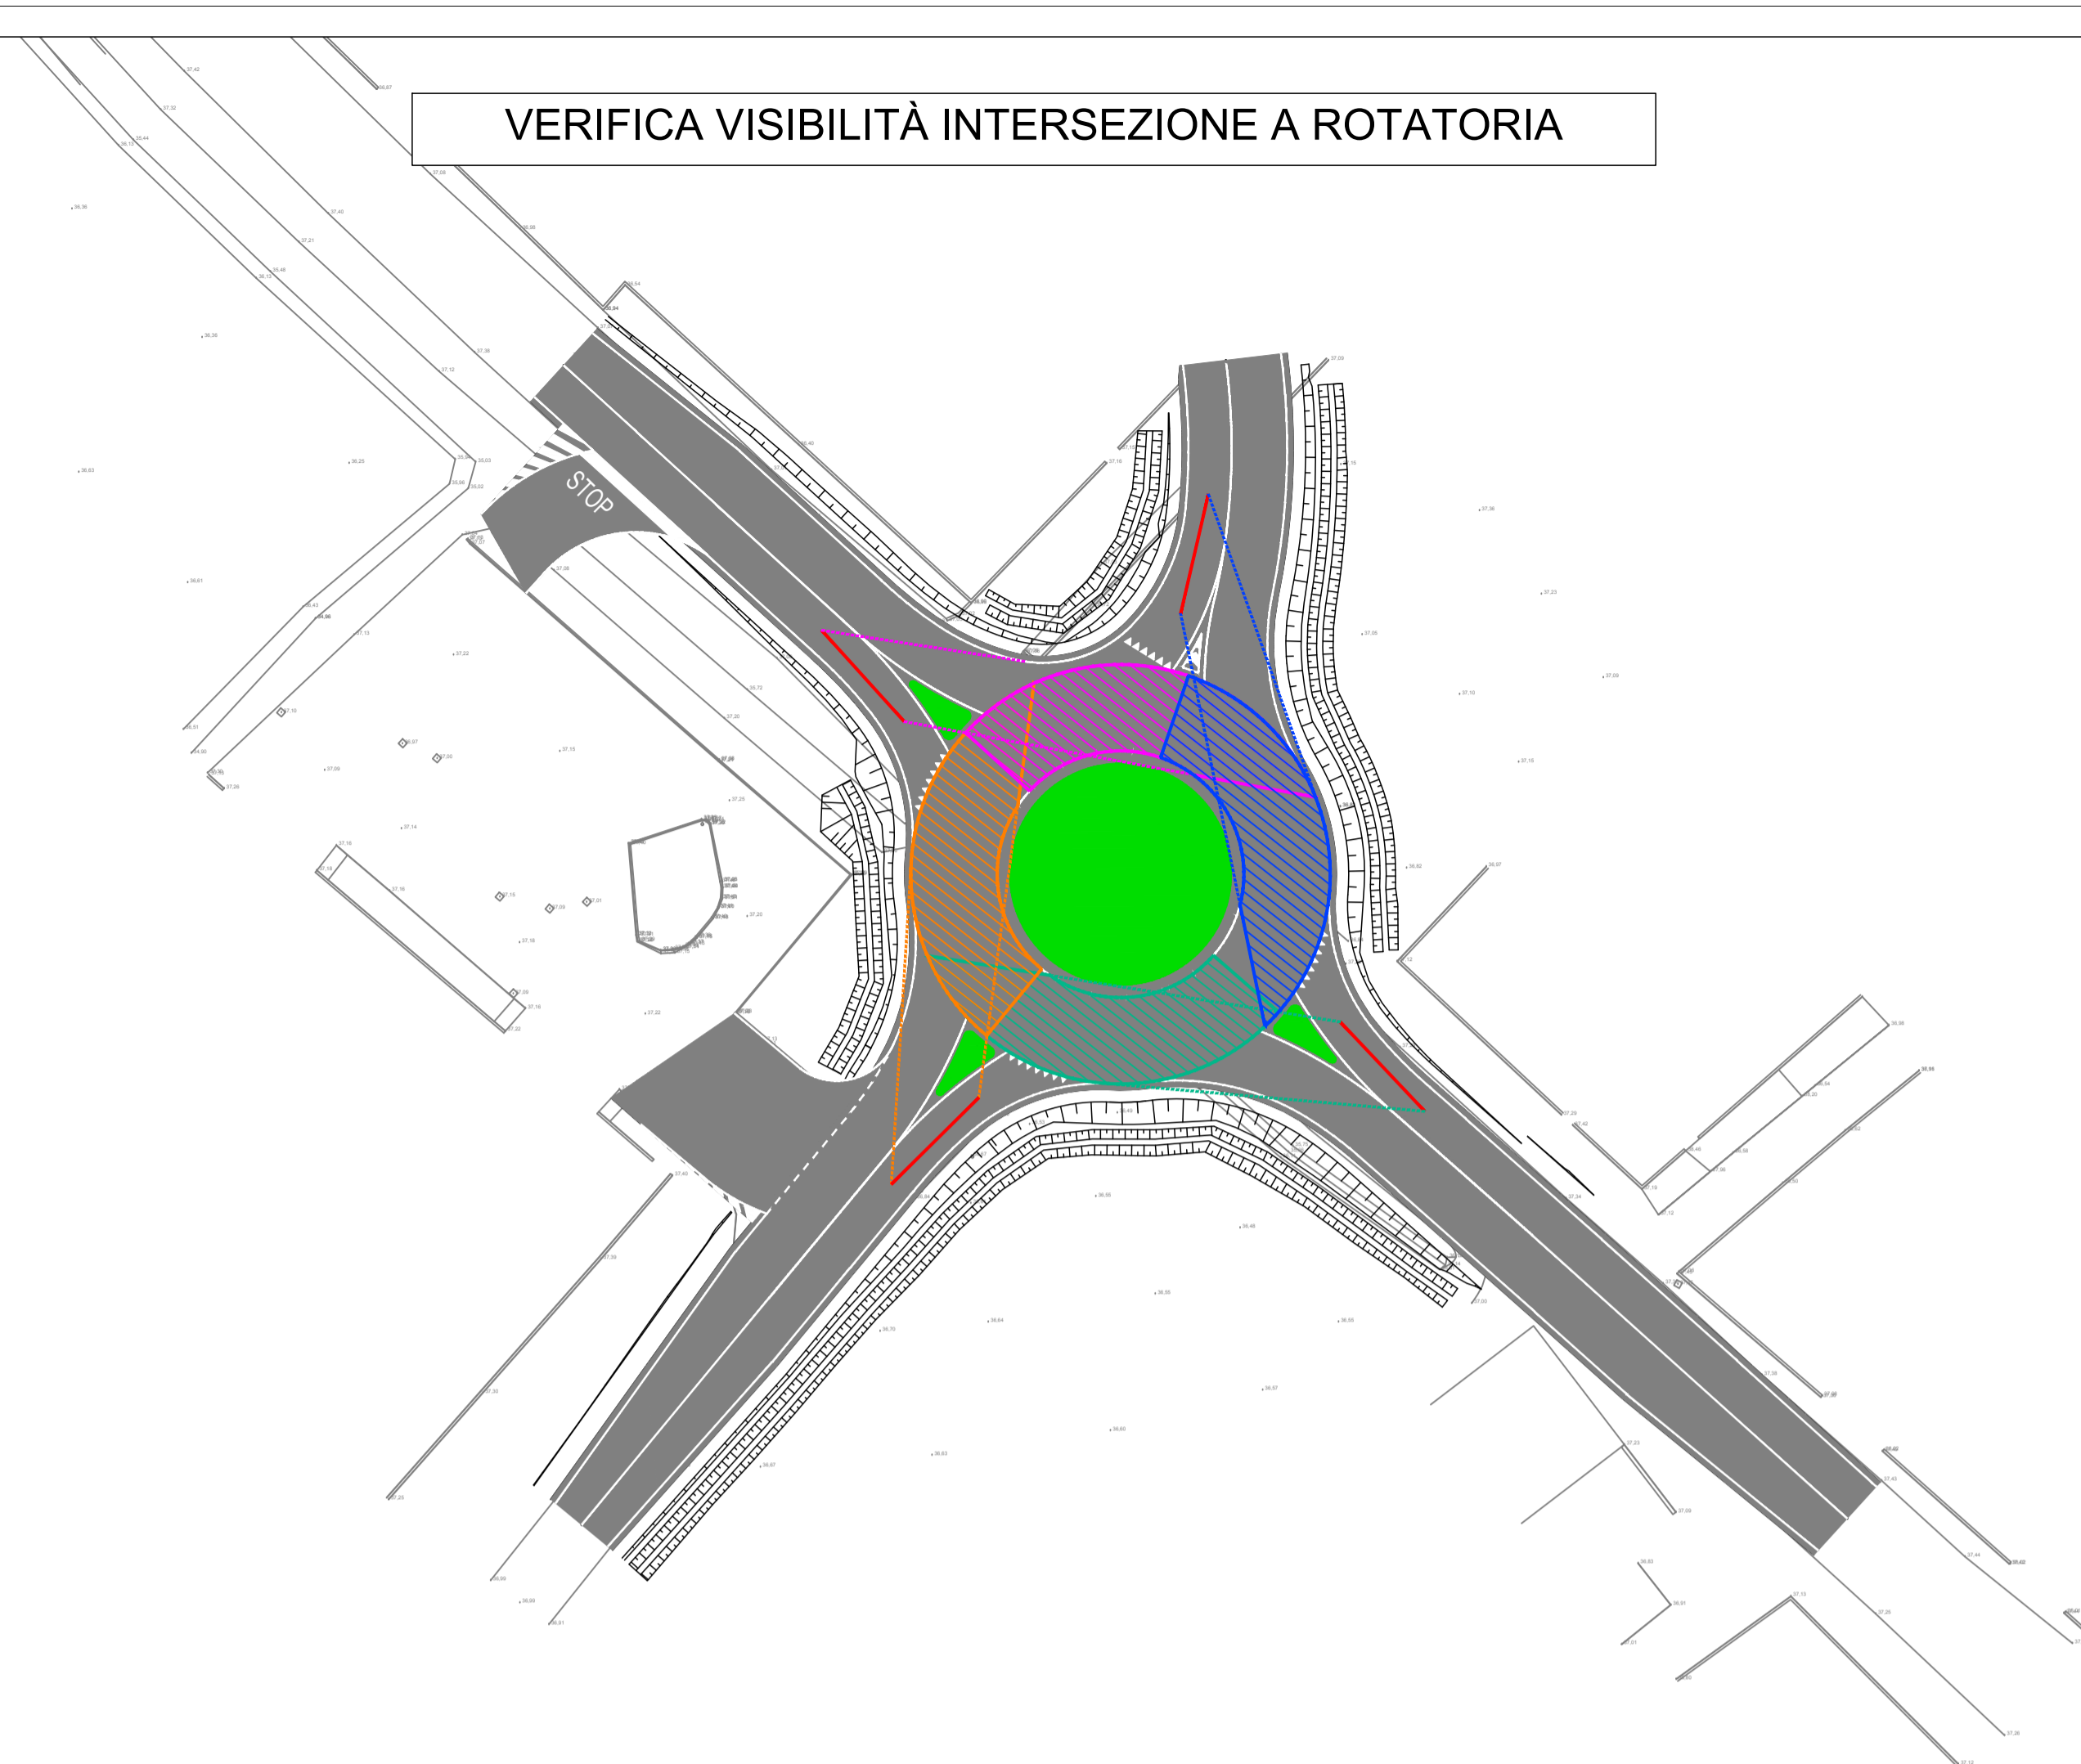

KEYPLAN




LEGENDA

- LATO MINORE DEL CAMPO DI VISIBILITÀ SECONDO QUANTO PRESCRITTO DAL D.M. 19/04/2006
- - - TANGENTI ALLA CORONA GIRATORIA E AL CIGLIO ESTERNO DELL'ISOLA CENTRALE
- AREA NECESSARIA ALLA VISIBILITÀ E QUINDI OBBLIGATORIAMENTE LIBERA DA OSTACOLI
- - - ALLARGAMENTO AGGIUNTIVO NECESSARIO ALLA VISIBILITÀ

Nota: Campo di visibilità costruito secondo quanto previsto dalla normativa.
Per maggiori dettagli si faccia riferimento al D.M. 19/04/2006

VERIFICA DEFLESSIONE INTERSEZIONE A ROTATORIA

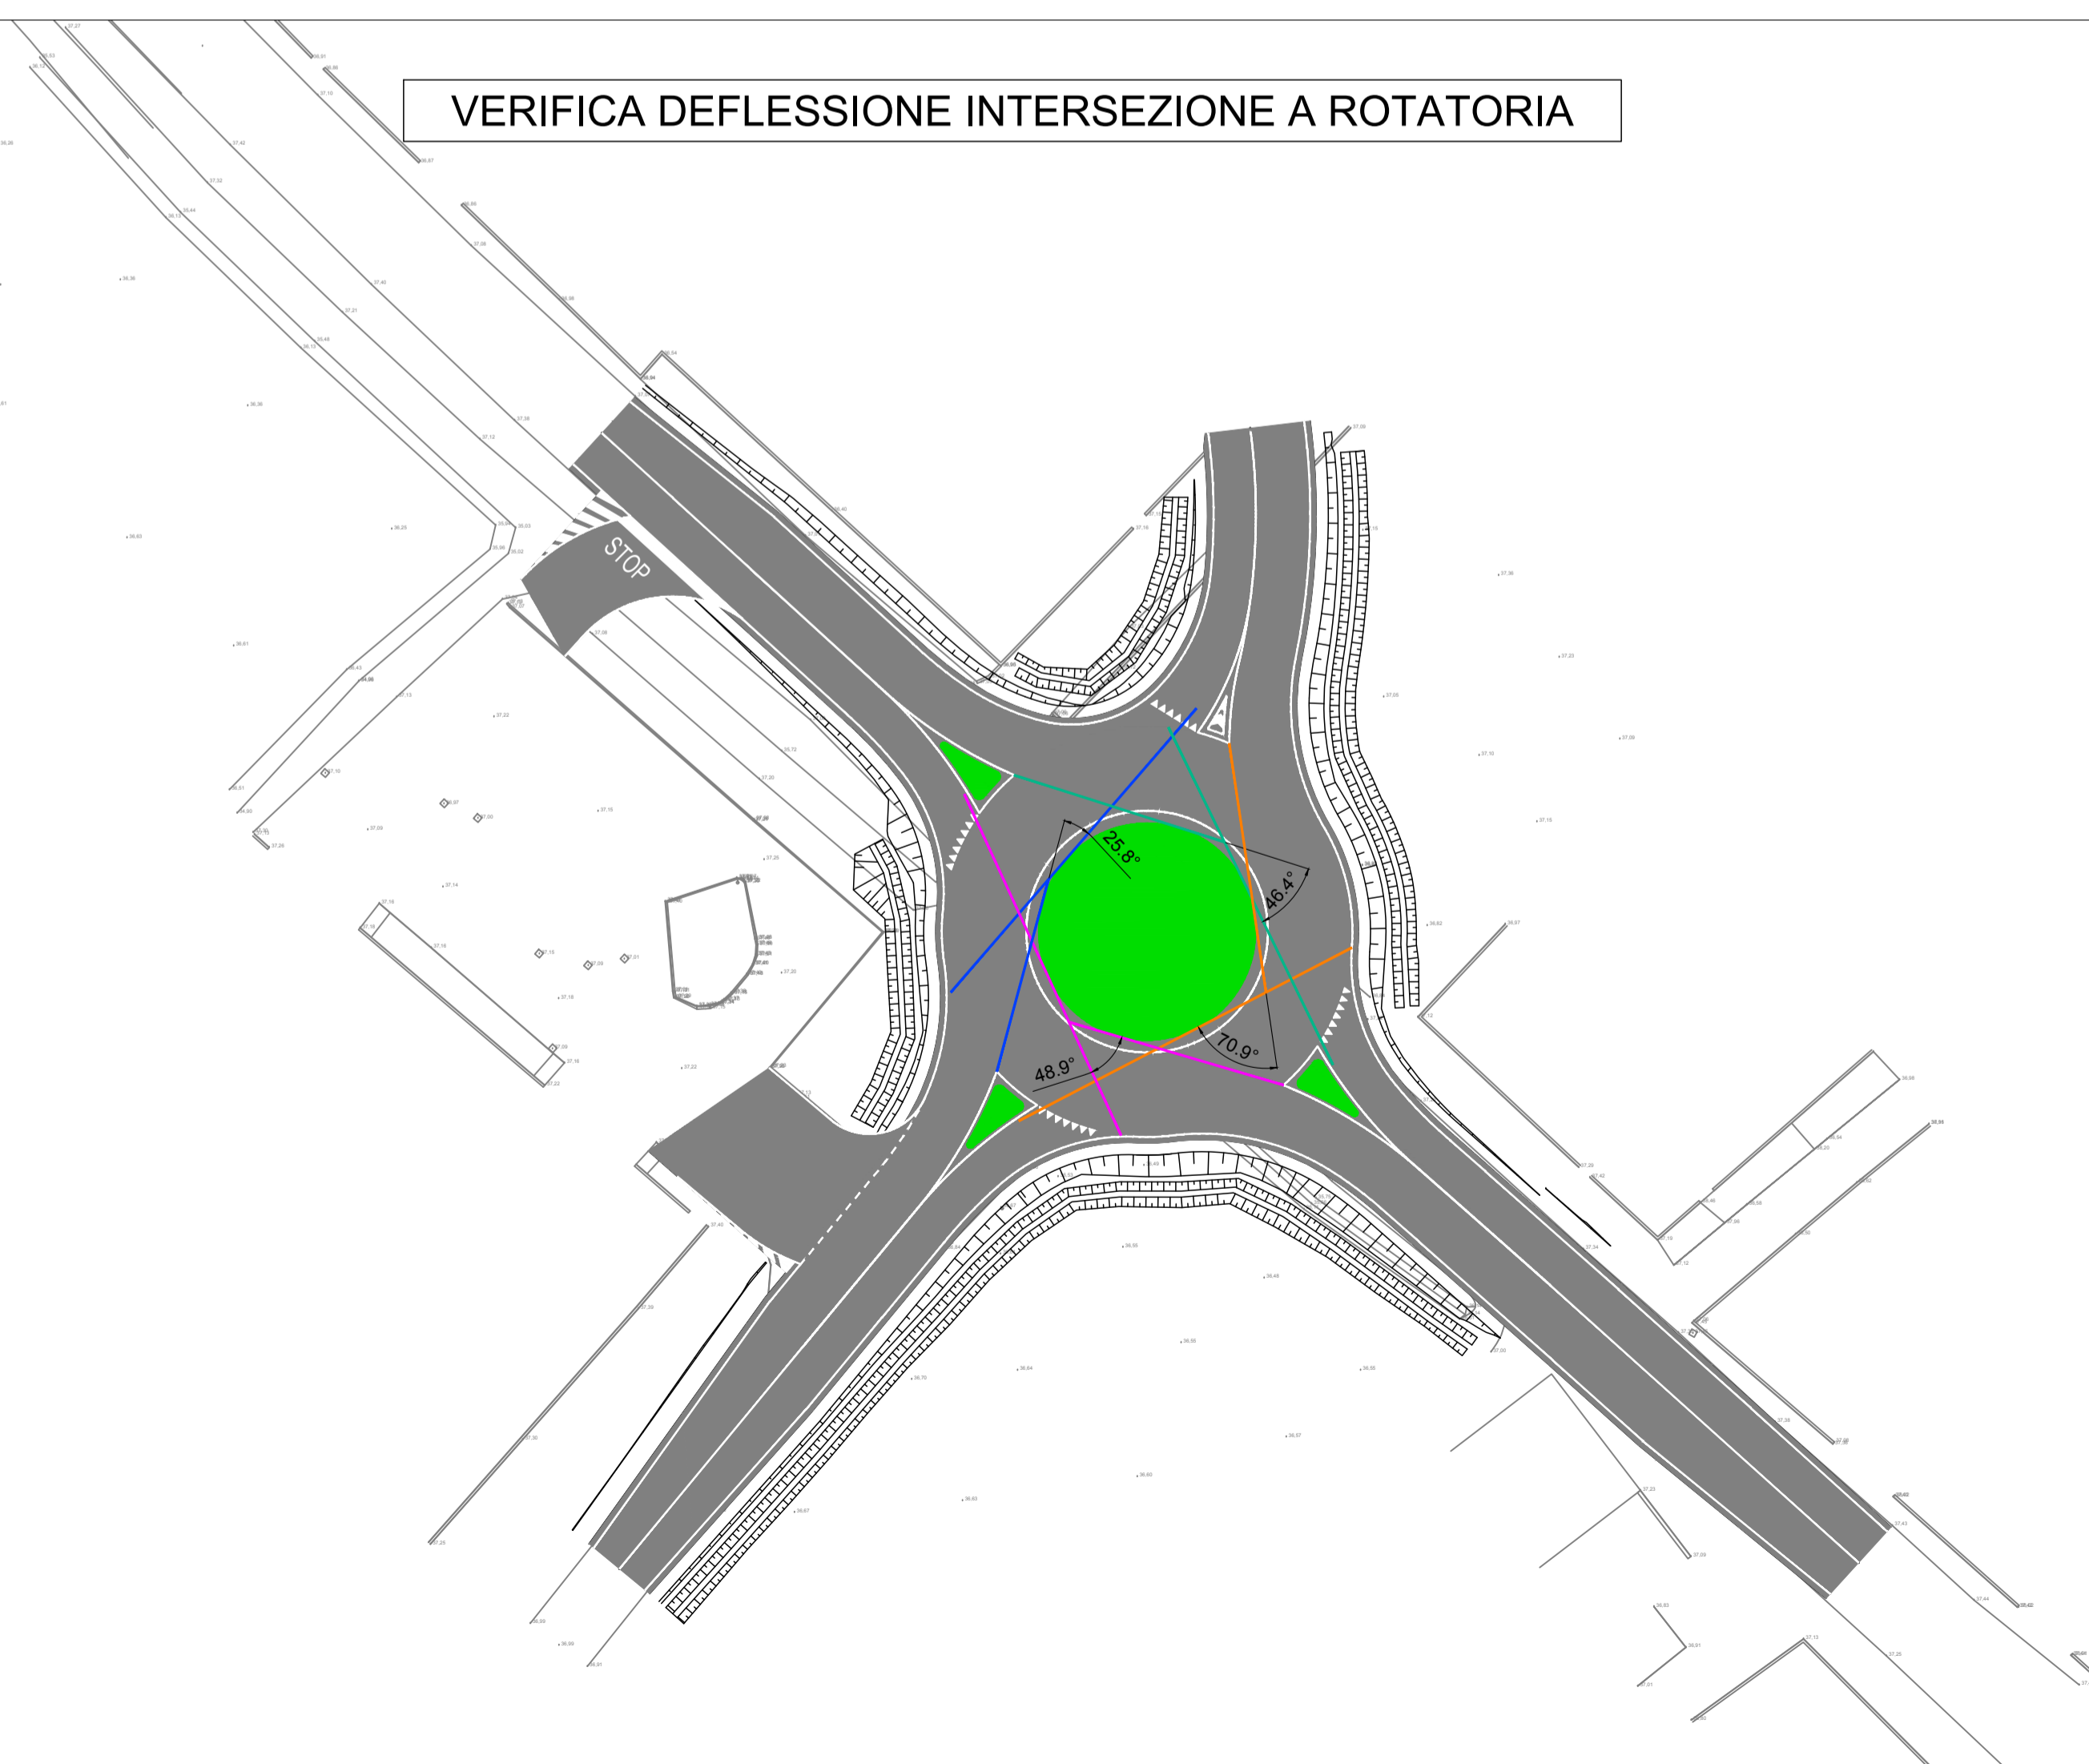

COMMITTENTE:  **RETE FERROVIARIA ITALIANA**
GRUPPO FERROVIE DELLO STATO

ALTA SORVEGLIANZA:  **ITALFERR**
GRUPPO FERROVIE DELLO STATO

GENERAL CONTRACTOR:  **Conorzio Iricav Due**

INFRASTRUTTURE FERROVIARIE STRATEGICHE DEFINITE DALLA LEGGE OBIETTIVO N. 443/01
LINEA A.V. /A.C. TORINO-VENEZIA Tratta VERONA-PADOVA
Lotto funzionale Verona-Bivio Vicenza
PROGETTO ESECUTIVO
NV - NUOVA VIABILITA' INTERFERENZE VIARIE
NV58 - REALIZZAZIONE DI ROTATORIA TRA VIA DEL LAVORO E SP ALMISANESE
GENERALE
VERIFICHE DI VISIBILITÀ ROTATORIE E ACCESSI

PROGETTISTA INTEGRATORE Ing. MALAVENDA Incarico n. 4289 Data:		GENERAL CONTRACTOR Conorzio Iricav Due Ing. Paolo CARMONA Data:		DIRETTORE LAVORI		SCALA : 1:500		
COMMESSA	LOTTO	FASE	ENTE	TIPO DOC.	OPERA/DISCIPLINA	PROGR.	REV.	FOGLIO
IN17	12	E	12	DZ	NV58/00	001	A	1

Conorzio Iricav Due		VISTO CONSORZIO IRICAV DUE	
Firma	Data	Firma	Data
Ing. Luca BANDOLFI			

Rev.	Descrizione	Redatto	Data	Verificato	Data	Approvato	Data	IL PROGETTISTA
A	EMISSIONE	<i>[Signature]</i>	30/07/2021	<i>[Signature]</i>	30/07/2021	<i>[Signature]</i>	30/07/2021	Giuseppe Fabrizio Coppa
B								
C								

CG. 8377957CD1 **CUP: J41E91000000009** **File:** EN171202021NV580001A.DWG
Cod. origine: C0001

Progetto cofinanziato dalla Unione Europea 

Scala di piani: **TUTTI I DIRITTI DEL PRESENTE DOCUMENTO SONO RISERVATI: LA PRODUZIONE ANCHE PARZIALE È VIETATA**