DISEGNI DI RIFERIMENTO	
NOME DISEGNO	DESCRIZIONE
C633-PG401	COROGRAFIA SCALA 1:10000
C633-IM201	TERMINALE GAS DI OTRANTO LAY OUT TUBAZ. PRINCIPALI

PIANTA DISPOSIZIONE AREA DI CANTIERE

SCALA 1:250

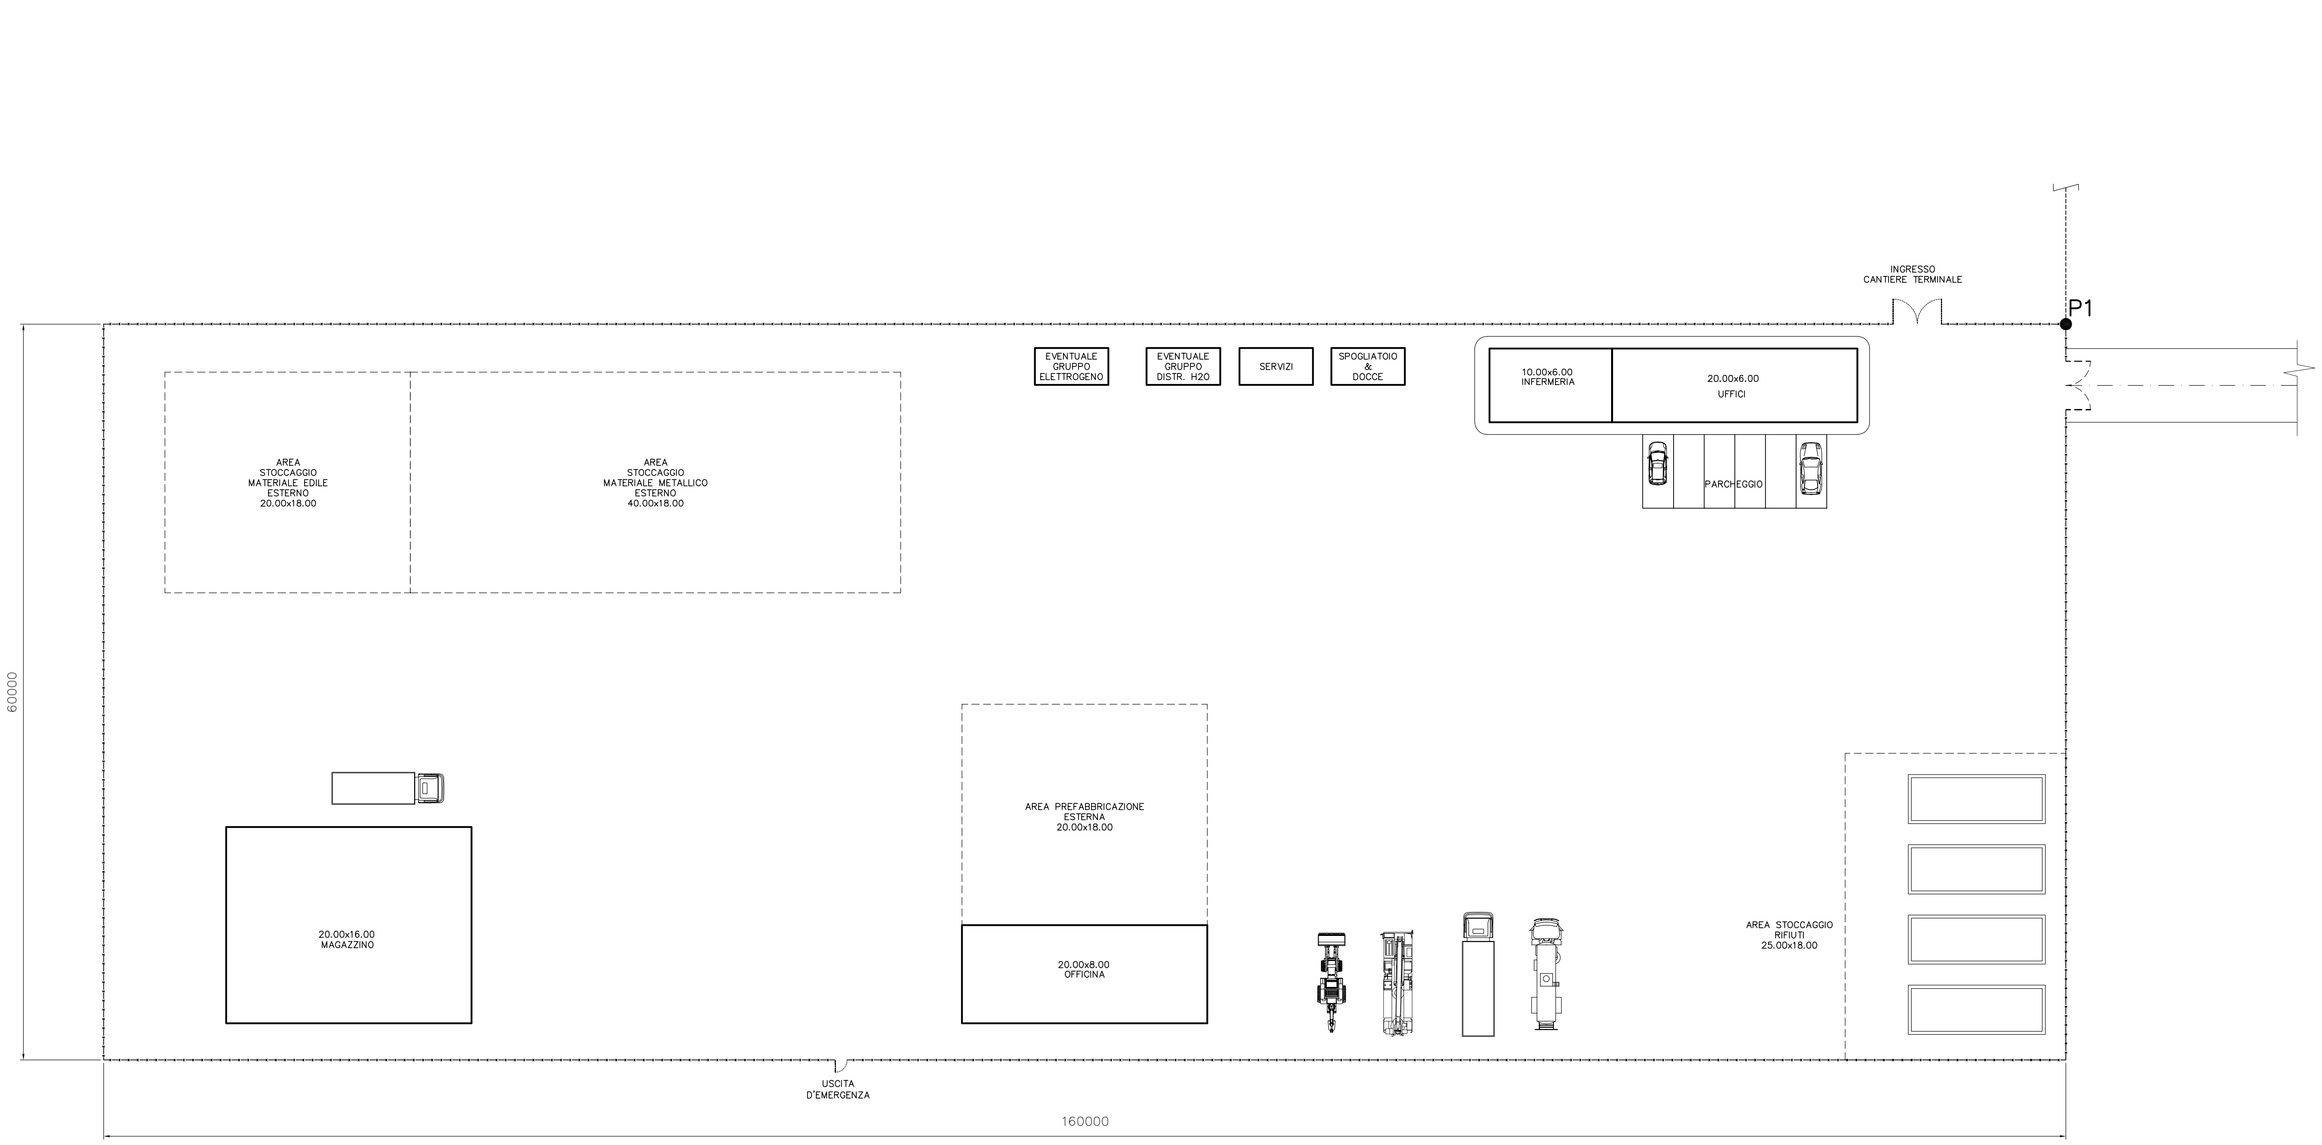

COROGRAFIA Scala 1:10000

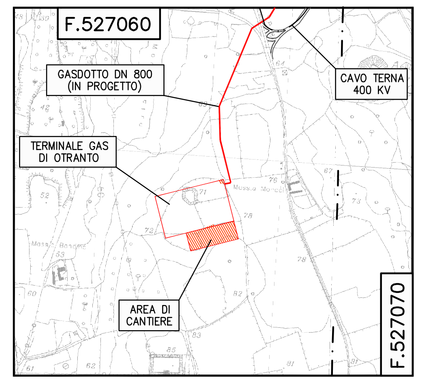

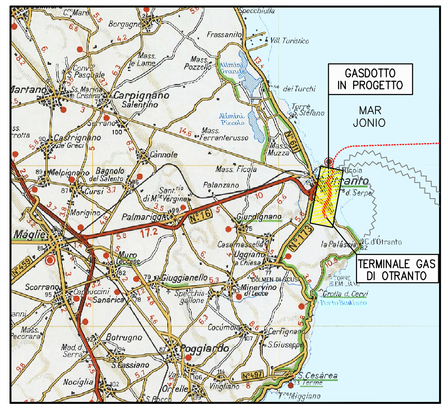

SCALA 1:200.000

sogepi	TITOLO: DISPOSIZIONE AREA DI CANTIERE TERMINALE DI OTRANTO							
DIS. N° C633-IM202								
COMMESSA C633	FOGLIO 1 DI 1	Comune di OTRANTO						
SCALA 1:250	PLOTTAGGIO 1:1		09/10	V.T.	GIU	MKA	0	
			DATA	DIS.	VER.	APP.	REV.	

REV. Rev.	DESCRIZIONE Description	DATA Date	VERIFICATO Checked	APPROVATO Approved
2				
1				
0	EMISSIONE	30/11/2009	IGI Poseidon	IGI Poseidon

IMPIANTO / OPERA Plant

PROGETTO I.G.I. POSEIDON
TERMINALE GAS DI OTRANTO
Regione Puglia

COMMITTENTE Client

IGI Poseidon

File name : C633-IM202-R0.dwg