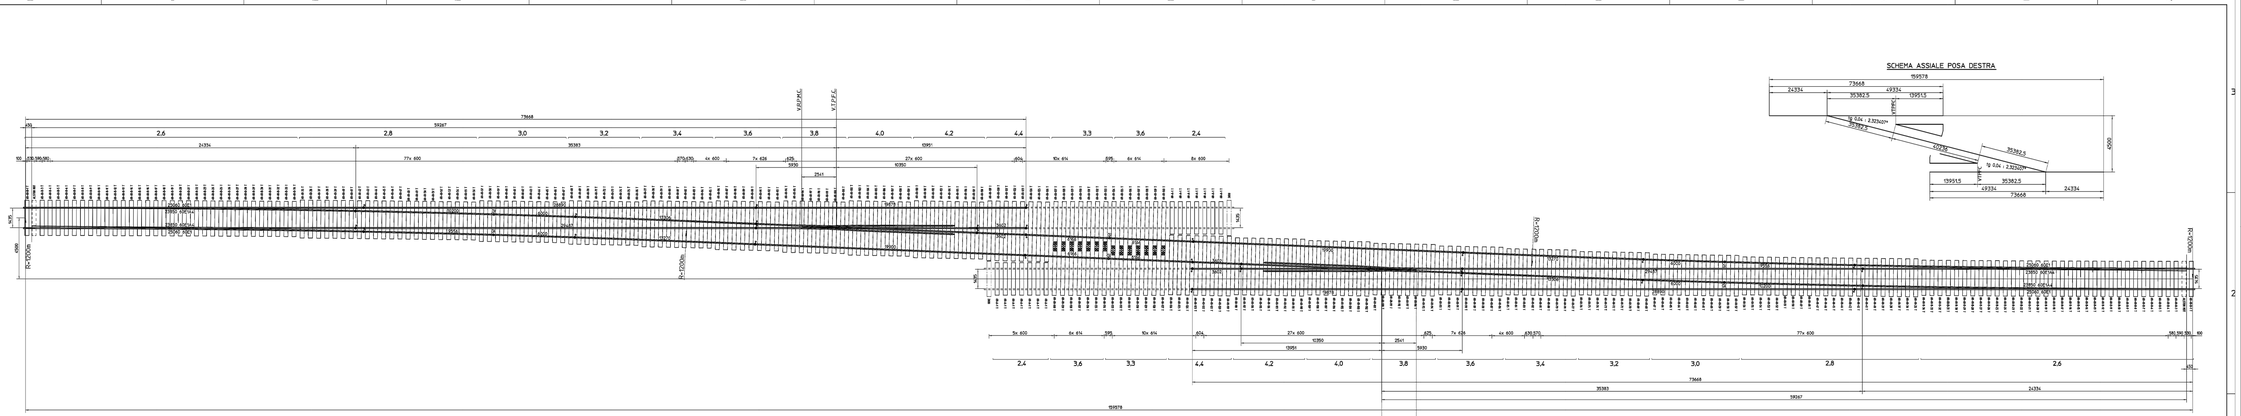

Cpn or rel	60E1-60E1A4 INCLINAZIONE 1/20				
60E1 60E1A4	COMUNICAZIONE TG 0,04 - INTERASSE 4,5M PIANO DI POSA - CUORE A PUNTA MOBILE				
Long.DWG	Name	Date	Register		
Drawn	DWZ	12-02-20	BP12B5	vossloh VOSSLOH COGIFER S.A.	
Modified					
Checked			Status WIP		
Approved					
Scale 1:50	Unite mm	621710375		Rev A	Page 1/1

NE DIVIDE E COMPLETA, AD OPPORTUNE ATTRAZIONE DI CARICHI CONTRO TERZI, LA PROPRIETÀ DI QUESTO DISEGNO CON LA SOLA ESCLUSIONE DELLA FACOLTÀ DI CONCESSIONE A TERZI DI COPIE O DI ESPLICARE IL CONTENUTO DI QUESTO DISEGNO SENZA ESPRESSA AUTORIZZAZIONE DI VOSSLOH COGIFER S.A.

COMMITTENTE:

RFI RETE FERROVIARIA ITALIANA GRUPPO FERROVIE DELLO STATO

ALTA SORVEGLIANZA:

ITALFERR GRUPPO FERROVIE DELLO STATO

GENERAL CONTRACTOR:

Consorzio Iris AV Due

INFRASTRUTTURE FERROVIARIE STRATEGICHE DEFINITE DALLA LEGGE OBIETTIVO N. 443/01

LINEA A.V. /A.C. TORINO-VENEZIA Tratta VERONA-PADOVA
Lotto funzionale Verona-Bivio Vicenza

PROGETTO ESECUTIVO

ARMAMENTO

DOCUMENTI GENERALI DI PROGETTO LC2

GENERALE

COMUNICAZIONE 60U1200/0,040 - PIANO DI POSA E TRACCIATO GEOMETRICO

GENERAL CONTRACTOR	DIRETTORE LAVORI	SCALA :
Consorzio Iris AV Due Direttore Tecnico Ing. Paolo CARMONA Data: Ottobre 2021		-

COMMESSA	LOTTO	FASE	ENTE	TIPO DOC.	OPERA/DISCIPLINA	PROGR.	REV.	FOGLIO
IN17	12	E	I2	DZ	SF0000	004	A	001 di 001

VISTO CONSORZIO IRICAV DUE

Firma	Data
Ing. Iunio BUSSOLATI	

Progettazione :

Rev.	Descrizione	Redatto	Data	Verificato	Data	Approvato	Data	Scala
A	EMISSIONE	G. Bigi	10-2021	G. Bigi	10-2021	G. Bigi	10-2021	-
B								
C								

IL PROGETTISTA
Ordine degli Ingegneri della Provincia di Bologna n. 5477 Ing. Giovanni BIGI

CUP: J41E91000000009

Fase: Cod. originale: 0000

Progetto cofinanziato dalla Unione Europea

Scala di plot:

TUTTI I DIRITTI DEL PRESENTE DOCUMENTO SONO RISERVATI. LA PRODUZIONE ANCHE PARZIALE È VIETATA.