VIADOTTO FERROVIARIO VI07 – Viadotto Alpone I dal km 20+220,666 al km 21+992,666 – L=1772m B.P.

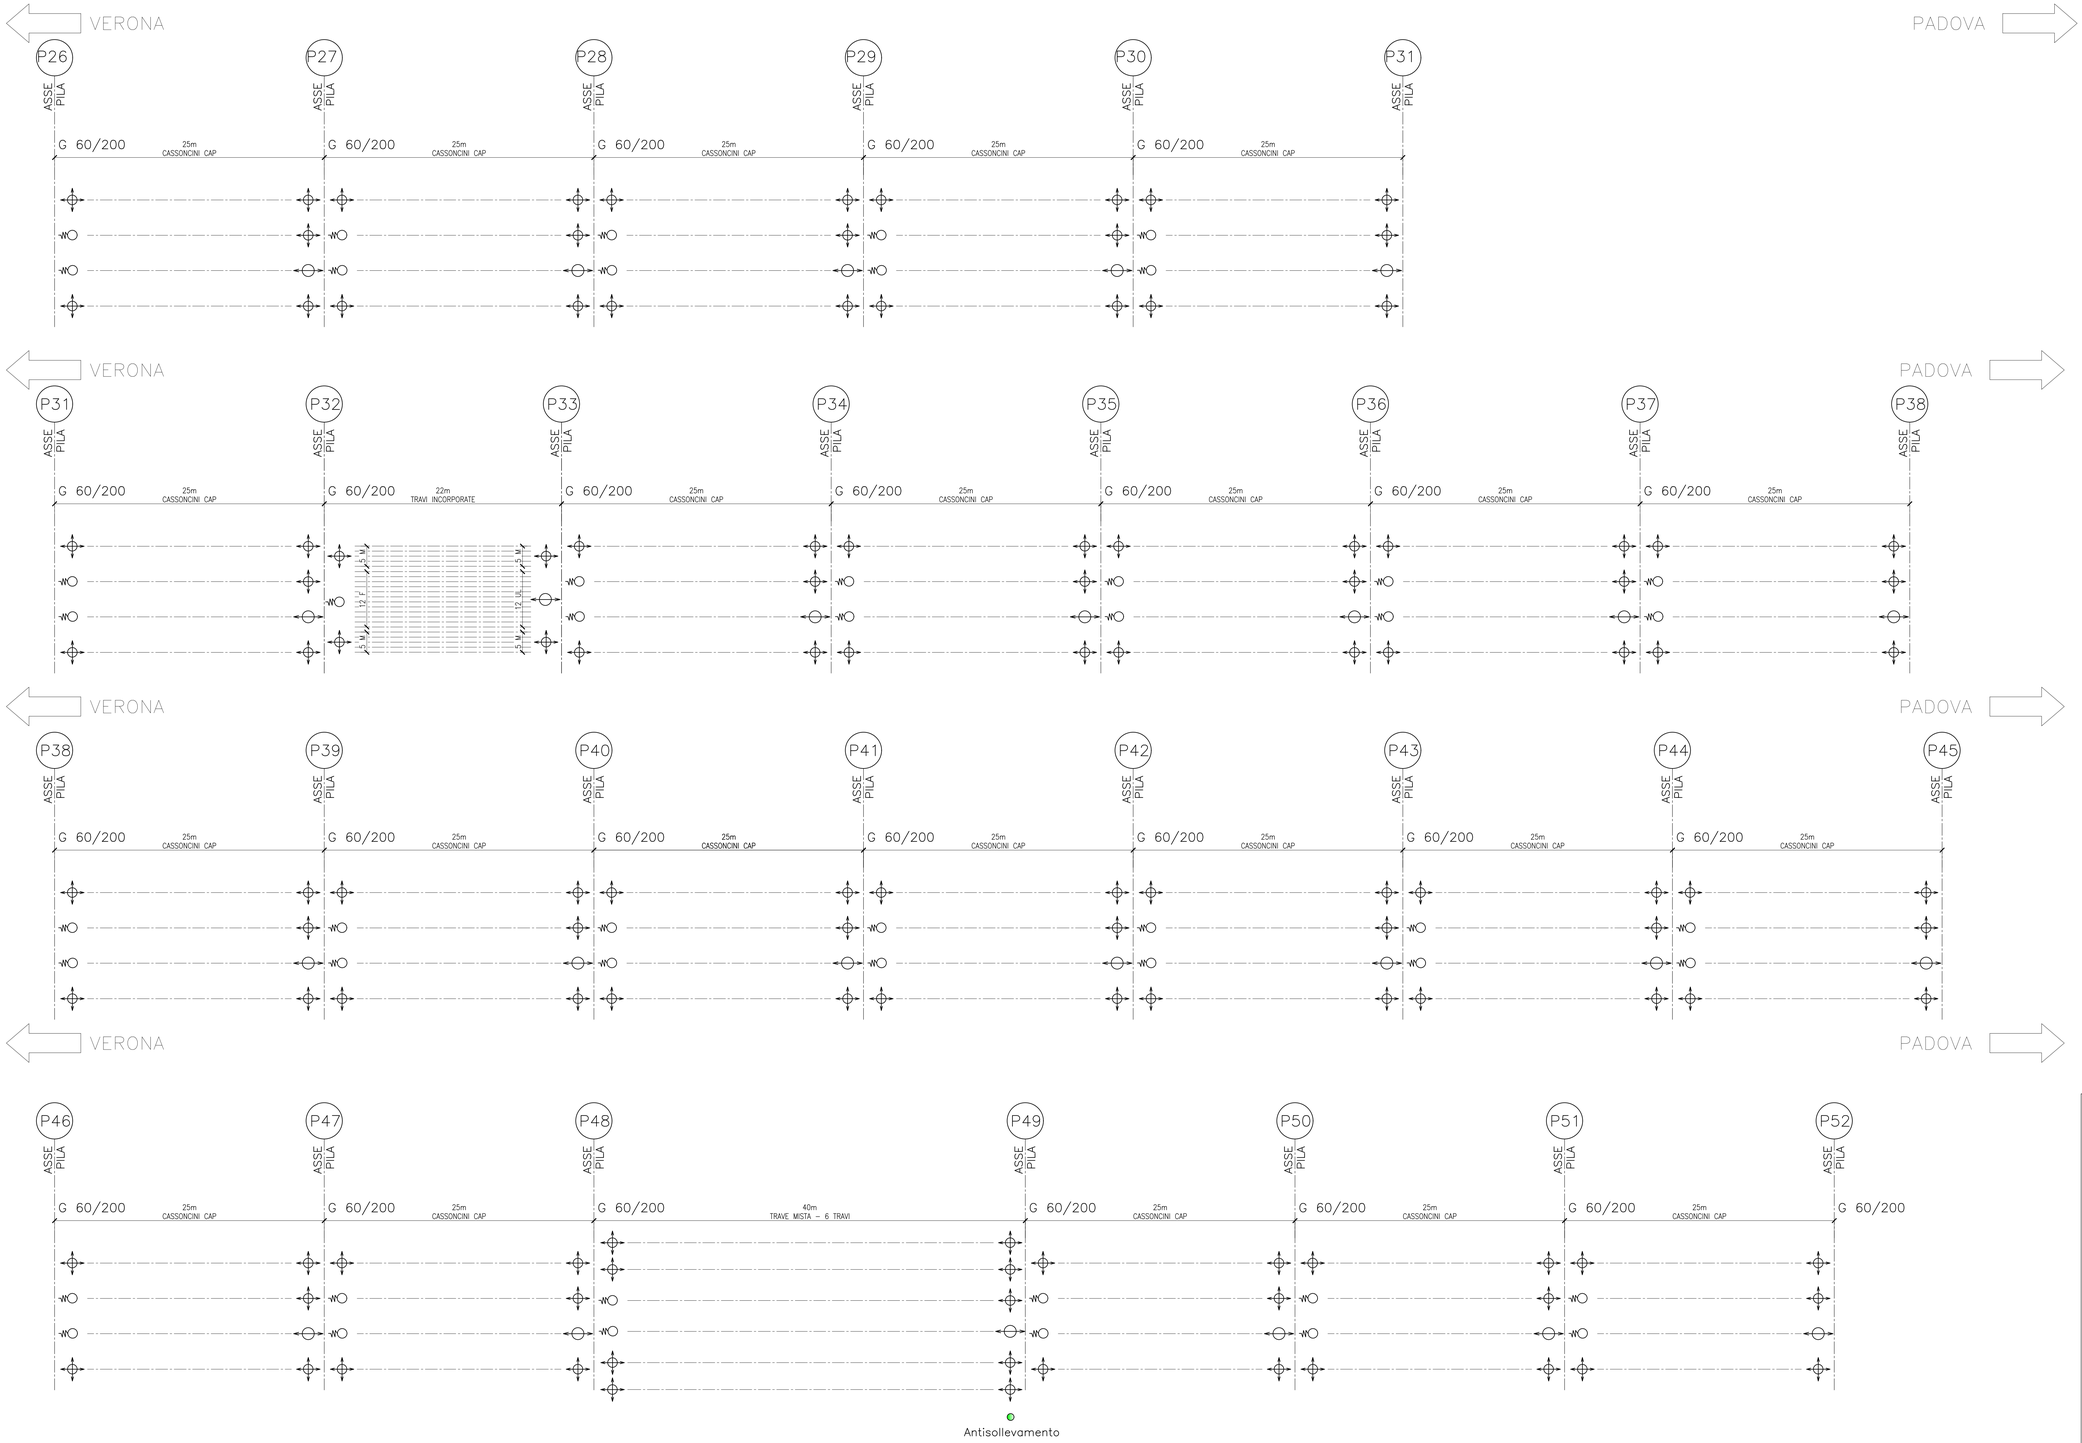

Per le tipologia dei dispositivi di vincolo e dei giunti, si fa riferimento a quanto riportato sugli elaborati tipologici

	M	APP. D'APPOG. MULTIDIREZIONALE
	F	APP. D'APPOG. FISSO CEDEVOLE
	UT	APP. D'APPOG. UNIDIREZIONALE TRASVERSALE
	UL	APP. D'APPOG. UNIDIREZIONALE LONGITUDINALE

COMMITTENTE:

RFI RETE FERROVIARIA ITALIANA
GRUPPO FERROVIE DELLO STATO

ALTA SORVEGLIANZA:

ITALFERR
GRUPPO FERROVIE DELLO STATO

GENERAL CONTRACTOR:

IRICAV2

INFRASTRUTTURE FERROVIARIE STRATEGICHE DEFINITE DALLA LEGGE OBIETTIVO N. 443/01

LINEA A.V. /A.C. TORINO-VENEZIA Tratta VERONA-PADOVA
Lotto funzionale Verona-Bivio Vicenza

PROGETTO ESECUTIVO

PONTI E VIADOTTI

Viadotto Alpone I dal km 20+220,666 al km 21+992,666

GENERALE

Schema appoggi e giunti tav.2/3

GENERAL CONTRACTOR		DIRETTORE LAVORI	SCALA :
IL PROGETTISTA INTEGRATORE Ing. Giovanni ARCAMONE ALBO INGEGNERI PROVINCIA DI VICENZA – 4503 Data:	Consorzio Iricav Due Ing. Paolo CARMONA Data:		1:200

COMMESSA	LOTTO	FASE	ENTE	TIPO DOC.	OPERA/DISCIPLINA	PROGR.	REV.	FOGLIO
IN17	12	E	I2	DZ	VI0500	002	B	

IRICAV2

VISTO CONSORZIO IRICAV DUE
Firma
Data

Progettazione :

Rev.	Descrizione	Redatto	Data	Verificato	Data	Approvato	Data	IL PROGETTISTA
A	EMISSIONE	F.Ev.	OT.21	A.Finelli	OT.21	A.Grandi	OT.21	ORDINE DEGLI INGEGNERI PROV. VICENZA n. 4503 Ing. Giovanni ARCAMONE
B	EMISSIONE A SEGUITO RDV IN1710EBRDI0000001A	F.Ev.	Set.22	A. Finelli	Set.22	A. Grandi	Set.22	
C								Data: Set.22

CIG. 8377937CD1	CUP: J41E91000000009	File: IN1710EBZDZVI0500002B.DWG
		Cod. origine: ZZZKZ

Progetto cofinanziato dalla Unione Europea

Scala di plot:

TUTTI I DIRITTI DEL PRESENTE DOCUMENTO SONO RISERVATI: LA PRODUZIONE ANCHE PARZIALE È VIETATA