# VIADOTTO FERROVIARIO VI07 – Viadotto Alpone I dal km 20+220,666 al km 21+992,666 – L=1772m B.P.

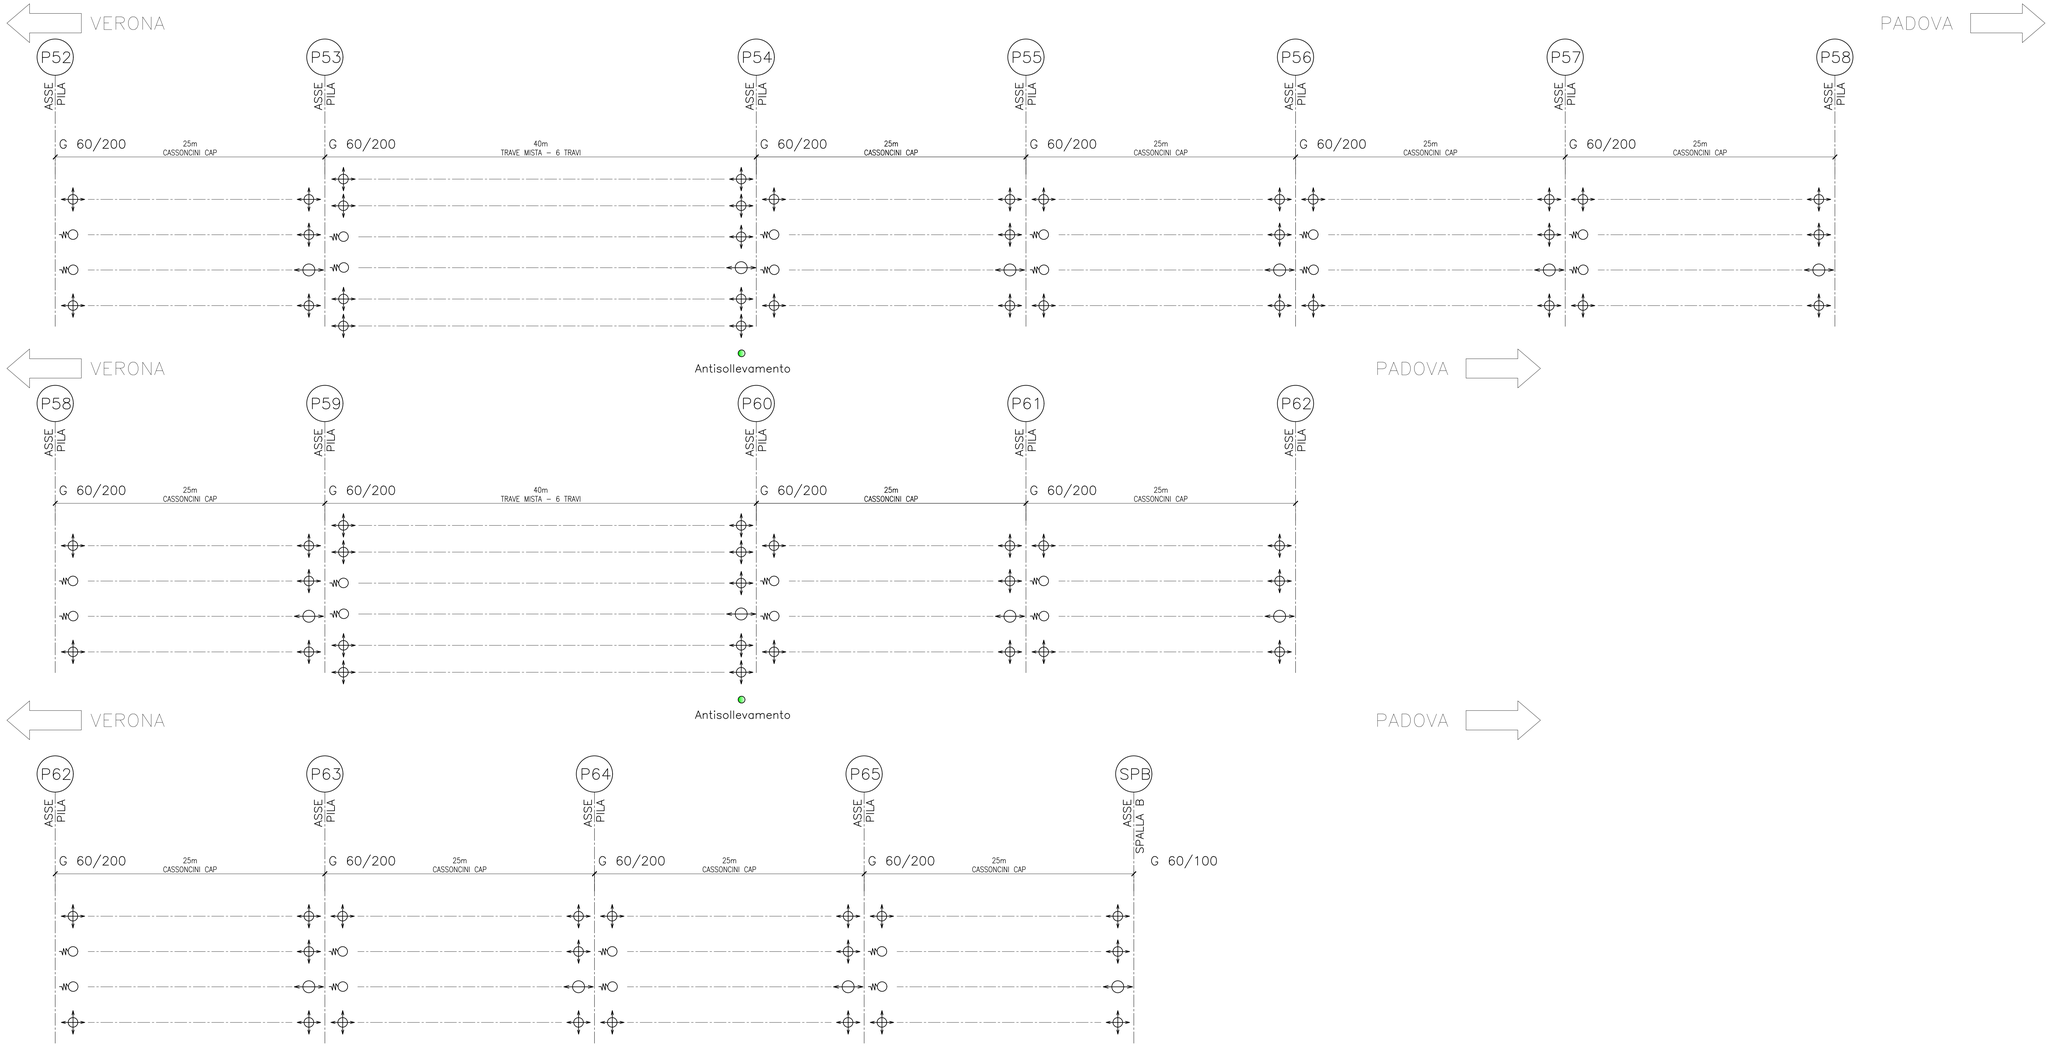


Per le tipologia dei dispositivi di vincolo e dei giunti, si fa riferimento a quanto riportato sugli elaborati tipologici

| | | |
|---|---|---|
| | M | APP. D'APPOG. MULTIDIREZIONALE |
| | F | APP. D'APPOG. FISSO CEDEVOLE |
| | UT | APP. D'APPOG. UNIDIREZIONALE TRASVERSALE |
| | UL | APP. D'APPOG. UNIDIREZIONALE LONGITUDINALE |

COMMITTENTE:

RFI RETE FERROVIARIA ITALIANA
GRUPPO FERROVIE DELLO STATO

ALTA SORVEGLIANZA:

ITALFERR
GRUPPO FERROVIE DELLO STATO

GENERAL CONTRACTOR:

IRICAV2

**INFRASTRUTTURE FERROVIARIE STRATEGICHE DEFINITE DALLA LEGGE OBIETTIVO N. 443/01**

**LINEA A.V. /A.C. TORINO-VENEZIA Tratta VERONA-PADOVA**
**Lotto funzionale Verona-Bivio Vicenza**

**PROGETTO ESECUTIVO**

PONTI E VIADOTTI

Viadotto Alpone I dal km 20+220,666 al km 21+992,666

GENERALE

Schema appoggi e giunti tav.3/3

| GENERAL CONTRACTOR | | DIRETTORE LAVORI | SCALA : |
|---|---|---|---|
| IL PROGETTISTA INTEGRATORE<br>Ing. Giovanni MALAVENDA<br>ALBO INGEGNERI PROV. PADOVA n. 4503<br>Data: | Consorzio<br>Iricav Due<br>Ing. Paolo CARBONI<br>Data: | | 1:200 |

| COMMESSA | LOTTO | FASE | ENTE | TIPO DOC. | OPERA/DISCIPLINA | PROGR. | REV. | FOGLIO |
|---|---|---|---|---|---|---|---|---|
| IN17 | 12 | E | 12 | DZ | VI0500 | 003 | B | |

IRICAV2

VISTO CONSORZIO IRICAV DUE
Firma: Ing. Angelo LEVORATO
Data

Progettazione :

| Rev. | Descrizione | Redatto | Data | Verificato | Data | Approvato | Data | IL PROGETTISTA |
|---|---|---|---|---|---|---|---|---|
| A | EMISSIONE | R.Ca | GIU 21 | M.Ferri | GIU 21 | G.Ferrari | GIU 21 | |
| B | EMISSIONE A SEGUITO RDV IN.7118DR09/I0000001A | R.Ca | Set 22 | M.Ferri | Set 22 | G.Ferrari | Set 22 | |
| C | | | | | | | | Data: Set 22 |

| | |
|---|---|
| CIG. E377937CD1 | CUP: J41E91000000009 |
| Progetto cofinanziato dalla Unione Europea | File: IN1712EDZFIV0000008.DWG<br>Cod. origine: IVA00 |

Scala di plot:

TUTTI I DIRITTI DEL PRESENTE DOCUMENTO SONO RISERVATI. LA PRODUZIONE ANCHE PARZIALE È VIETATA