


Per gli impalcati tipologici si rimanda agli elaborati:

DETTAGLI COSTRUTTIVI: Dettagli paraballast e impermeabilizzazione Dettagli parapetto	IN1710E12DZVI0000001 IN1710E12DZVI0000002
TRAVI INCORPORATE 22m i=450cm: Carpenteria Impalcato a travi incorporate i=4,5m Armatura solettone a travi incorporate i=4,5m Apparecchi appoggio e giunti Travi incorporate	IN1710E12BZVI00005060 IN1710E12BZVI00005061 IN1710E12DZVI0000011
TRAVI IN CAP 25m i=450cm: Carpenteria travi Dettagli tesatura traversi, particolari costruttivi e messa a terra impalcato Armatura travi in cap Armatura trasversi - Trave esterna, i=4,50m Armatura trasversi - Trave esterna, i=4,50m Carpenteria impalcato in cap 25m i=450cm - rettifilo Armatura soletta impalcato in cap i=450cm Carpenteria Predalles impalcato in cap i=450cm - Rettifilo Fasi di tesatura dei traversi impalcato Apparecchi appoggio e giunti impalcato in c.a.p.	IN1710E12BZVI00005030 IN1710E12BZVI00005031 IN1710E12BZVI00005032 IN1710E12BZVI00005033 IN1710E12BZVI00005034 IN1710E12BZVI00005035 IN1710E12BZVI00005036 IN1710E12BZVI00005037 IN1710E12DZVI00005008 IN1710E12DZVI00005009

VIADOTTO FERROVIARIO VI18 – VIADOTTO GRENA dal Km 18+841,809 al Km 18+913,809 – L=72m B.P.

← VERONA

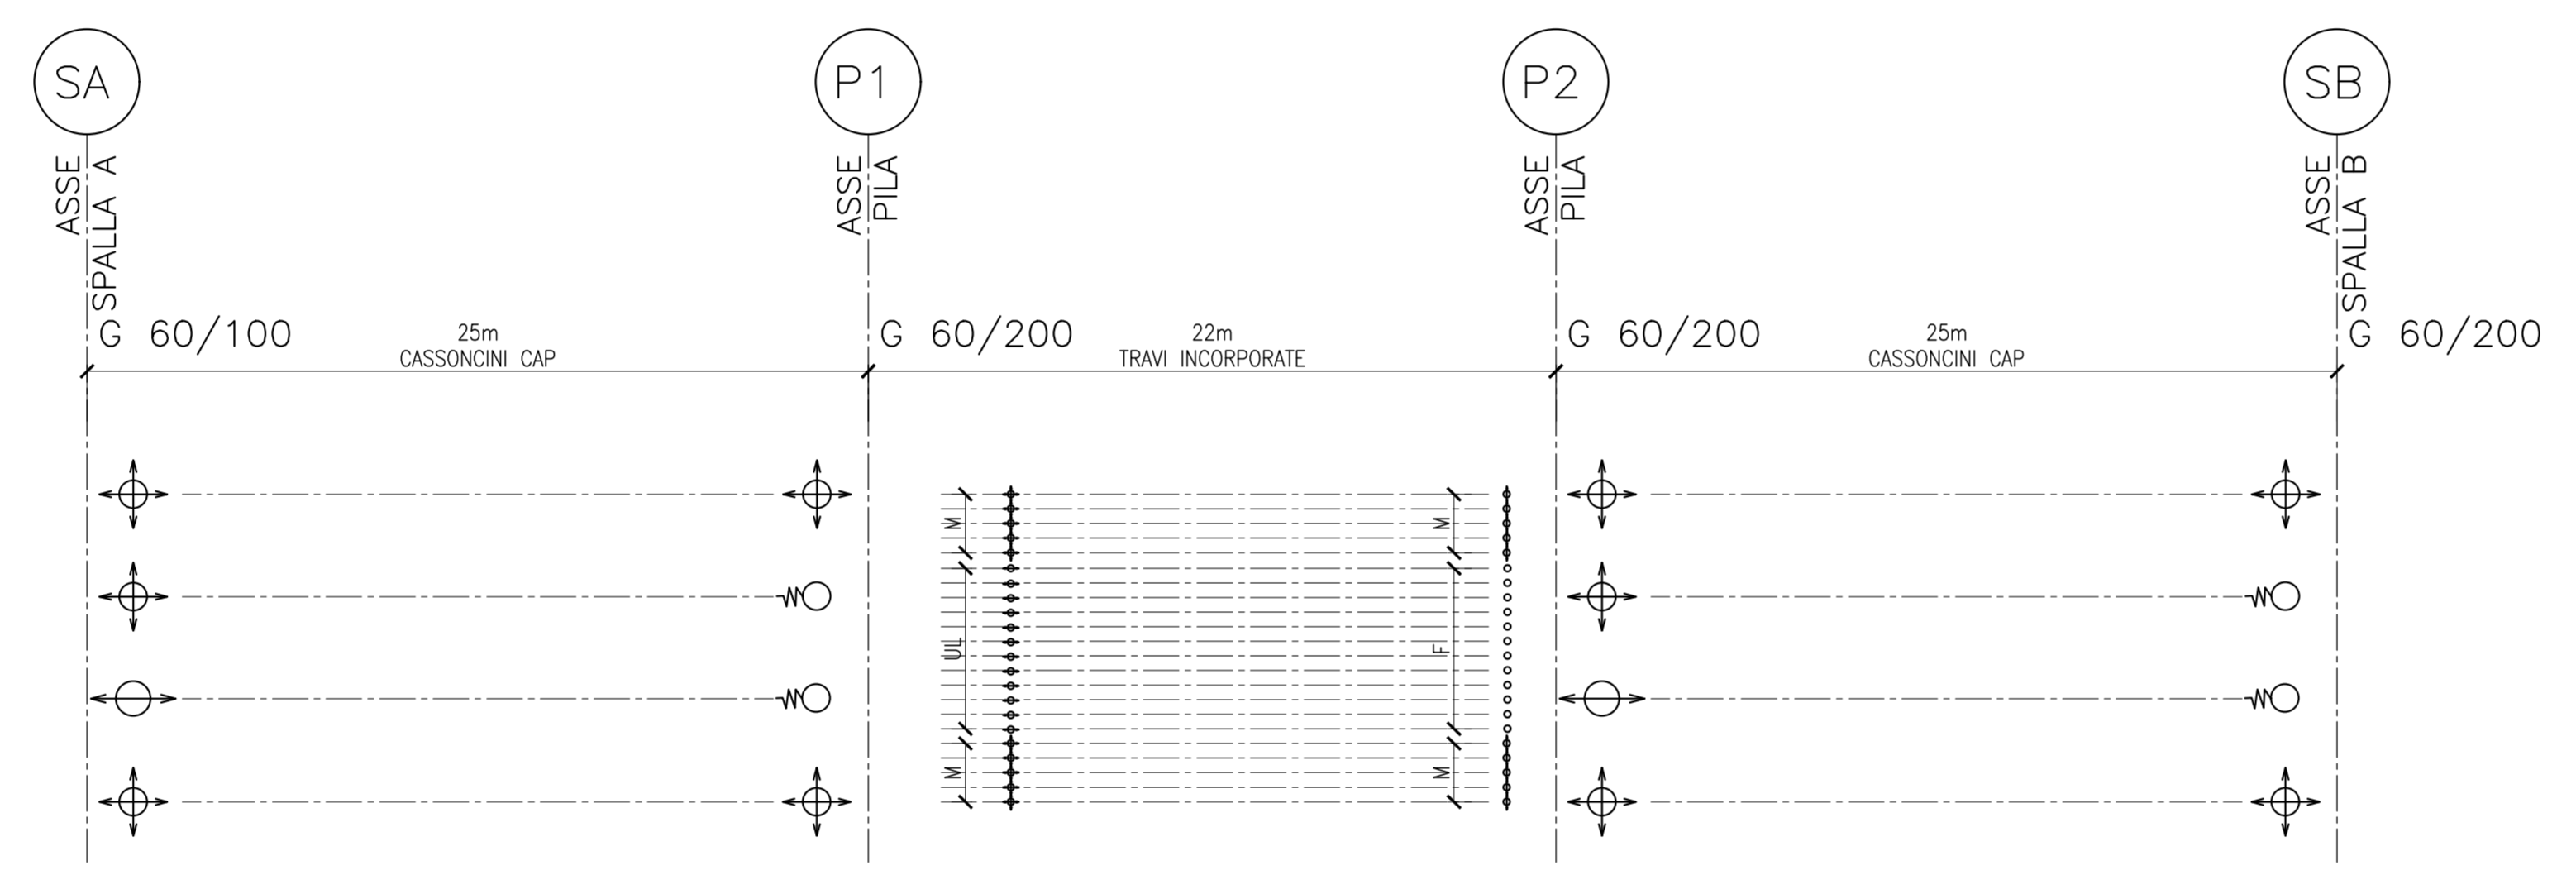

PADOVA →

Per le tipologia dei dispositivi di vincolo e dei giunti, si fa riferimento a quanto riportato sugli elaborati tipologici

	M	APP. D'APPOG. MULTIDIREZIONALE
	F	APP. D'APPOG. FISSO CEDEVOLE
	UT	APP. D'APPOG. UNIDIREZIONALE TRASVERSALE
	UL	APP. D'APPOG. UNIDIREZIONALE LONGITUDINALE

COMMITENTE:

ALTA SORVEGLIANZA:

GENERAL CONTRACTOR:

INFRASTRUTTURE FERROVIARIE STRATEGICHE DEFINITE DALLA LEGGE OBIETTIVO N. 443/01
LINEA A.V. /A.C. TORINO-VENEZIA Tratta VERONA-PADOVA
Lotto funzionale Verona-Bivio Vicenza
PROGETTO ESECUTIVO
 PONTI E VIADOTTI
 Viadotto Greno dal Km 18+841,809 al Km 18+913,809
 GENERALE

Schema appoggi e giunti:

IL PROGETTISTA INTERLOCUTORE Ing. Giovanni CASATI Data: 11/05/11	GENERAL CONTRACTOR Comitato Iricav Due Ing. Paolo CARIGNI Data:	DIRETTORE LAVORI Viale	SCALA: Viale
COMMESSA 1117	LOTTO 12	FASE E	ENTE TIPO DOC. 12 DZ
OPERA/DISCIPLINA VI1800	PROG. 001	REV. 8	FOGLIO 11

Progettazione:

Rev.	Descrizione	Redatto	Data	Verificato	Data	Approvato	Data	IL PROGETTISTA
A	EMISONE	...	07/11	...	07/11	...	07/11	
B	EMISONE A SEGUITO DEL N.1710E09F100001A	...	11/05	...	11/05	...	11/05	
C			

OG. 337740 FDI | Progetto cofinanziato dalla Unione Europea | CUP: J41E11000000009 | File: 111710E12DZVI00005008_8.DWG | Cod. origine: 0200

TUTTI I DIRITTI DEL PRESENTE DOCUMENTO SONO RISERVATI. LA PRODUZIONE ANCHE PARZIALE È VIETATA.