VIADOTTO FERROVIARIO VI21 – VIADOTTO MONTEBELLO VICENTINO DAL km 33+463.75 AL km 33+722.75 – L=259m B.P.

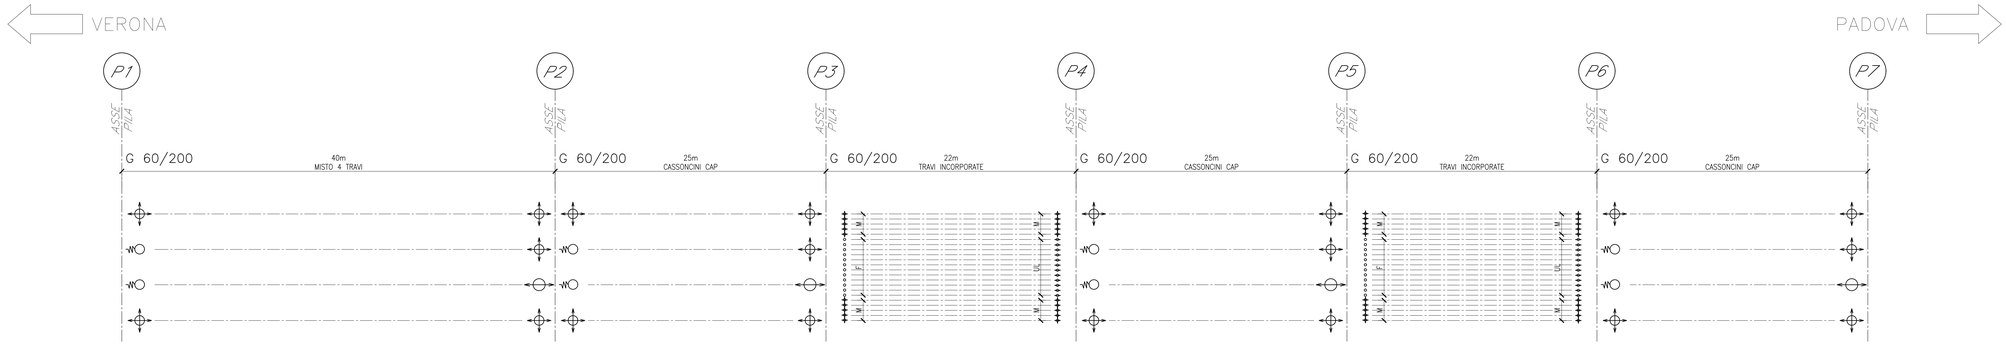

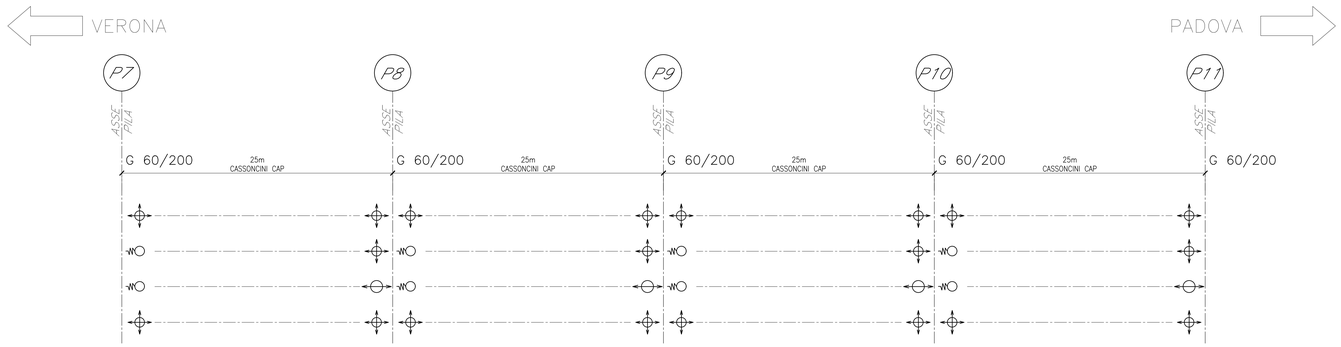

Per le tipologia dei dispositivi di vincolo e dei giunti, si fa riferimento a quanto riportato sugli elaborati tipologici

	M	APP. D'APPOG. MULTIDIREZIONALE
	F	APP. D'APPOG. FISSO CEDEVOLE
	UT	APP. D'APPOG. UNIDIREZIONALE TRASVERSALE
	UL	APP. D'APPOG. UNIDIREZIONALE LONGITUDINALE

COMMITTENTE: RFI RETE FERROVIARIA ITALIANA – GRUPPO FERROVIE DELLO STATO

ALTA SORVEGLIANZA: ITALFERR – GRUPPO FERROVIE DELLO STATO

GENERAL CONTRACTOR: IRICAV2

INFRASTRUTTURE FERROVIARIE STRATEGICHE DEFINITE DALLA LEGGE OBIETTIVO N. 443/01

LINEA A.V. /A.C. TORINO-VENEZIA Tratta VERONA-PADOVA
Lotto funzionale Verona-Bivio Vicenza

PROGETTO ESECUTIVO

PONTI E VIADOTTI
VIADOTTO MONTEBELLO VICENTINO DAL km 33+463,75 AL km 33+722,75
GENERALE
Schema appoggi e giunti

GENERAL CONTRACTOR		DIRETTORE LAVORI	SCALA :
IL PROGETTISTA INTEGRATORE Ing. Giovanni ALFIERI ALBO INGEGNERI PROVINCIA DI VIA n. 4503 Data:	Consorzio Iricav Due Ing. Paolo CARMONA Data:		Varie

COMMESSA	LOTTO	FASE	ENTE	TIPO DOC.	OPERA/DISCIPLINA	PROGR.	REV.	FOGLIO
I N 1 7	1 2	E	I 2	D Z	V I 2 1 0 0	0 0 1	B	di

IRICAV2

VISTO CONSORZIO IRICAV DUE
Data
Firma
Ing. ARGAN LEONARDO

Progettazione :

Rev.	Descrizione	Redatto	Data	Verificato	Data	Approvato	Data	IL PROGETTISTA
A	EMISSIONE	V.Ars.	Apr 2021	M.Paoli	Apr 2021	G.Grandi	Apr 2021	
B	EMISSIONE A SEGUITO RDV n°I17-2021-RFI-DTC-0000018	V.Ars.	Lug 2022	M.Paoli	Lug 2022	G.Grandi	Lug 2022	Data: Lug 2022
C								

CIG. 8277937CD1 | CUP: J41E91000000009 | File: I17I12DZDV0100001B.DWG | Cod. origine: CDW3

Progetto cofinanziato dalla Unione Europea

Scala di plot: | TUTTI I DIRITTI DEL PRESENTE DOCUMENTO SONO RISERVATI: LA PRODUZIONE ANCHE PARZIALE E VIETATA