PROFILO DI TRACCIAMENTO

SCALA 1:2000/200

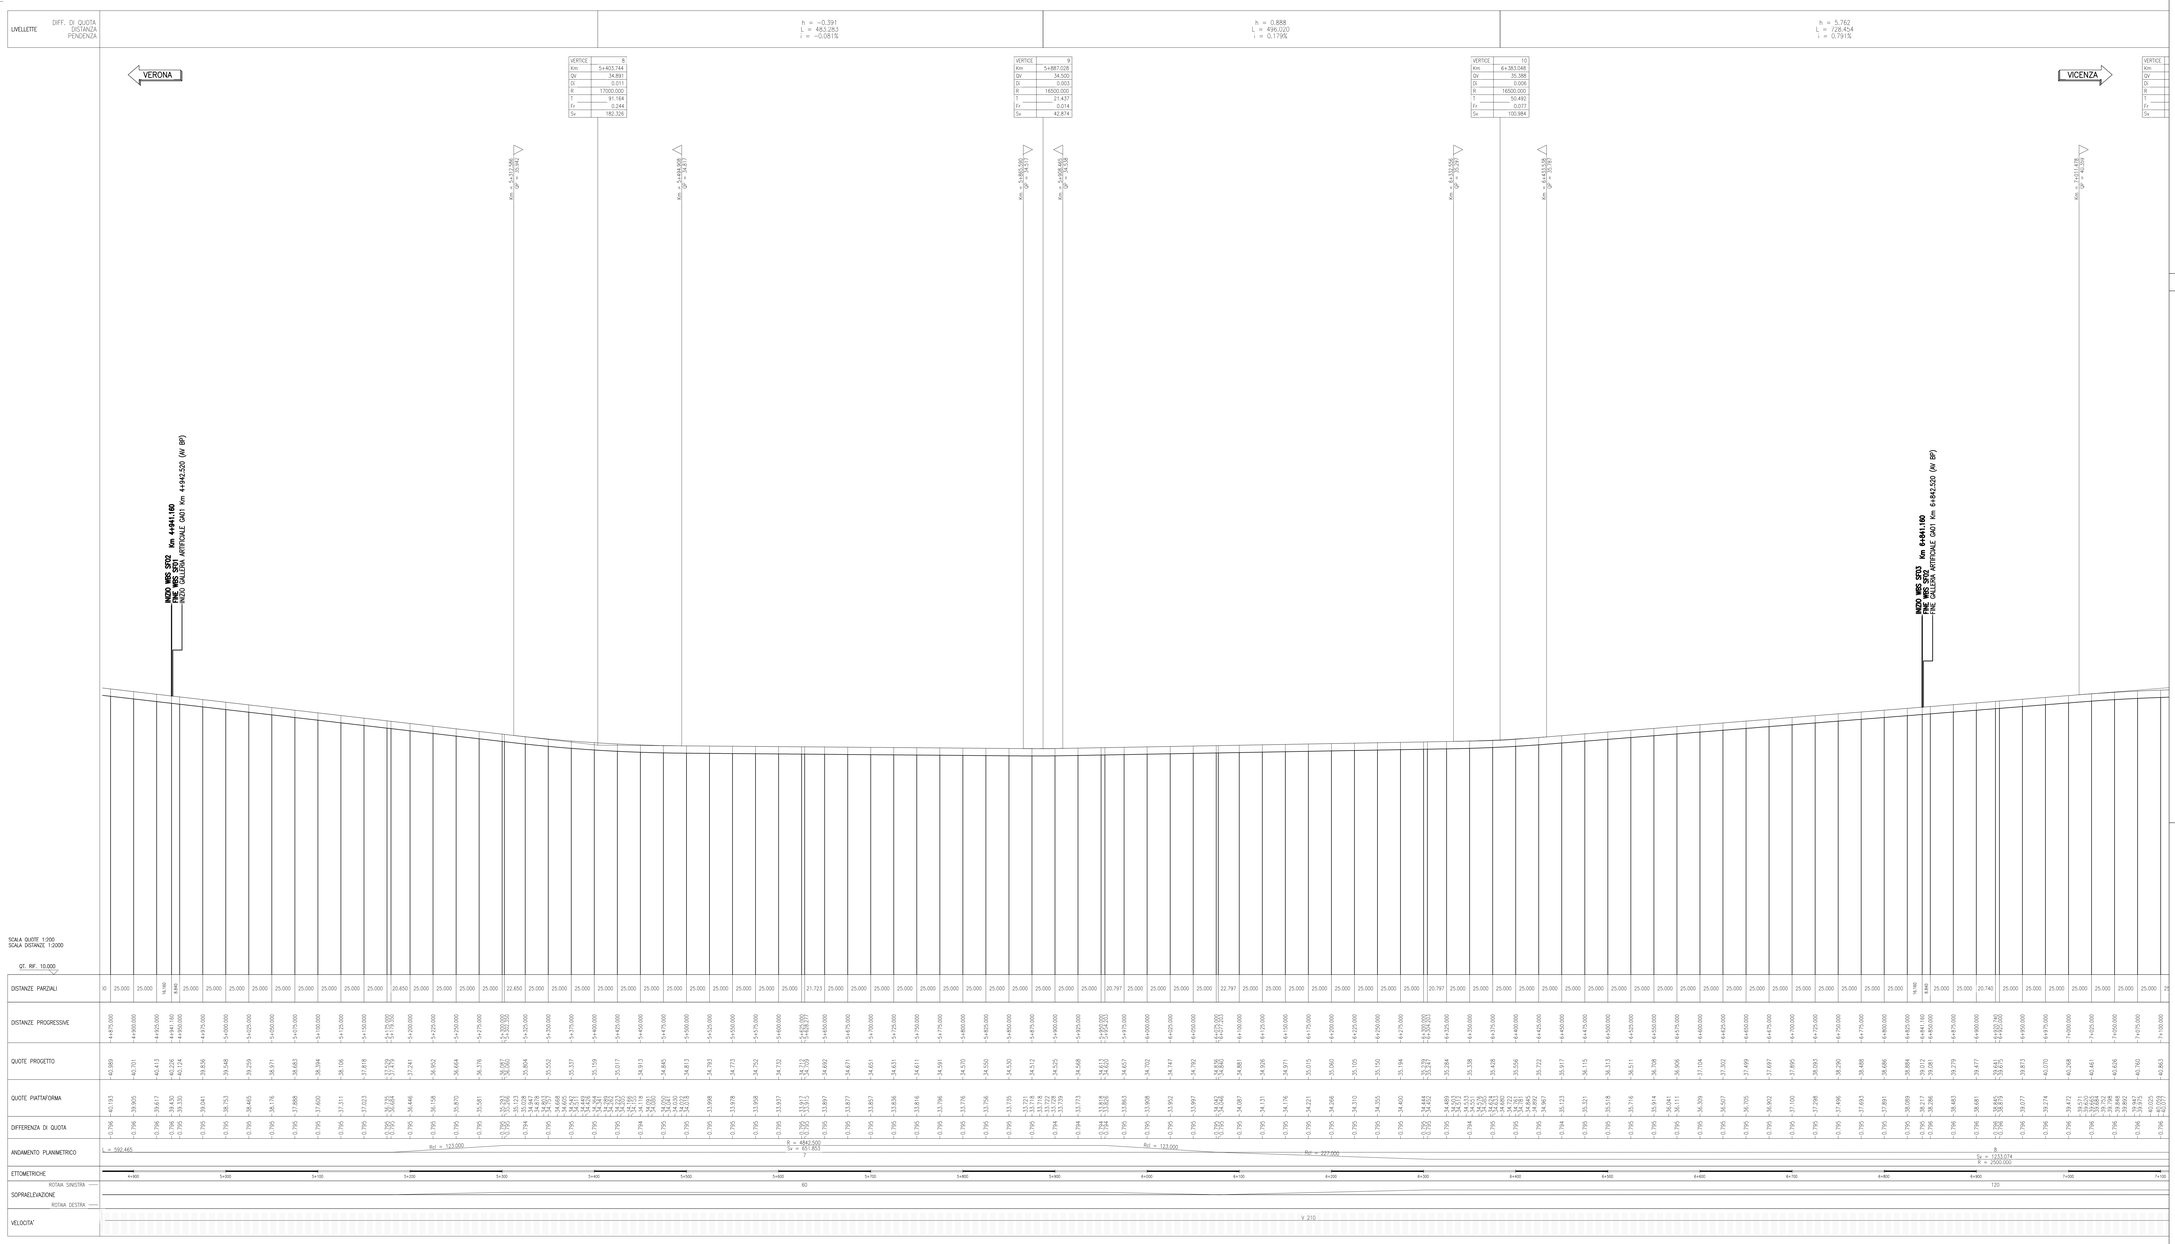

DISEGNI DI RIFERIMENTO

DESCRIZIONE	CODICE
ARMAMENTO-DOC GEN LC2-RELAZIONE TECNICA DI TRACCIAMENTO	IN1712D2RGSF0000002
ARMAMENTO-DOC GEN LC2-Relazione tecnica generale	IN1712D2RGSF0000003
ARMAMENTO-DOC GEN LC2-Costruzione binaria – Relazione Tecnica	IN1712D2RGSF0000004
ARMAMENTO-DOC GEN LC2-SISTEMA DI POSA DOPPIO BINARIO – TRENO CANTIERE	IN1712D2SISF0000001
ARMAMENTO-DOC GEN LC2-PIANO SCHEMATICO DELL' ARMAMENTO	IN1712D2XSF0000002
ARMAMENTO-DOC GEN LC2-SCAMBIO 60U/1200/0,040 – PIANO DI POSA E TRACCIATO GEOMETRICO	IN1712D2ZCSF0000001
ARMAMENTO-DOC GEN LC2-SCAMBIO 60U/400/0,074 – PIANO DI POSA E TRACCIATO GEOMETRICO	IN1712D2ZCSF0000002
ARMAMENTO-DOC GEN LC2-SCAMBIO 60U/170/0,12 – PIANO DI POSA E TRACCIATO GEOMETRICO	IN1712D2ZCSF0000003
ARMAMENTO-DOC GEN LC2-SPECIFICA DI FORNITURA – SISTEMA DI ATTACCO TIPO VOSSLOH	IN1712D2ZPSF0000001
ARMAMENTO-DOC GEN LC2-TRAVERSE WY	IN1712D2RISF0000001
ARMAMENTO-DOC GEN LC2-SEZIONI TIPO	IN1712D2WSF0000001
ARMAMENTO-DOC GEN LC2-SEZIONI TIPO VARIOTTI E GALLERIE	IN1712D2WSF0000002
ARMAMENTO-DOC GEN LC2-TABULATO VERIFICHE CINEMATICHE BINARIO DISPARI AV/AC	IN1712D2TTSF0000001
ARMAMENTO-DOC GEN LC2-TABULATO ALTIMETRICO BINARIO DISPARI AV/AC	IN1712D2TTSF0000002

LEGENDA

COMMITTENTE: RFI RETE FERROVIARIA ITALIANA – GRUPPO FERROVIE DELLO STATO

ALTA SORVEGLIANZA: ITALFERR – GRUPPO FERROVIE DELLO STATO

GENERAL CONTRACTOR: Consorzio IricoAV Due

INFRASTRUTTURE FERROVIARIE STRATEGICHE DEFINITE DALLA LEGGE OBIETTIVO N. 443/01

LINEA A.V. /A.C. TORINO-VENEZIA Tratta VERONA-PADOVA
Lotto funzionale Verona-Bivio Vicenza

PROGETTO ESECUTIVO

ARMAMENTO
LAVORI DI ARMAMENTO LINEA AC DA KM 4+941,16 A KM 6+841,16
GENERALE
PROFILO DI TRACCIAMENTO - BINARIO PARI

PROGETTISTA INTEGRATORE Ing. Nicola BALAVENDA Ordine degli Ingegneri di Roma n. 12281 Data: Ottobre 2021	GENERAL CONTRACTOR Consorzio Iricav Due Ing. Paolo CARDONA Data: Ottobre 2021	DIRETTORE LAVORI

SCALA : 1:2000/200

COMMESSA	LOTTO	FASE	ENTE	TIPO DOC.	OPERA/DISCIPLINA	PROGR.	REV.	FOGLIO
IN17	12	E	IZ	FA	SF0200	001	A	001 di 001

Consorzio IricoAV Due

VISTO CONSORZIO IRICAV DUE
Firma / Data
Ing. Iunio RANDOLFI
Ottobre 2021

Progettazione :

Rev.	Descrizione	Redatto	Data	Verificato	Data	Approvato	Data
A	EMISSIONE	F. ROSCA	15/2021	F. GIULIANTE	15/2021	F.MELLO	15/2021
B							
C							

IL PROGETTISTA

Data:

CUP: J41E91000000009

File: IN1712D2RGSF0000004.A.01.DWG

Cod. origine: CUMO

Progetto cofinanziato dalla Unione Europea

Scala di plot:

TUTTI I DIRITTI DEL PRESENTE DOCUMENTO SONO RISERVATI. LA PRODUZIONE ANCHE PARZIALE È VIETATA