PROFILO DI TRACCIAMENTO

SCALA 1:2000/200

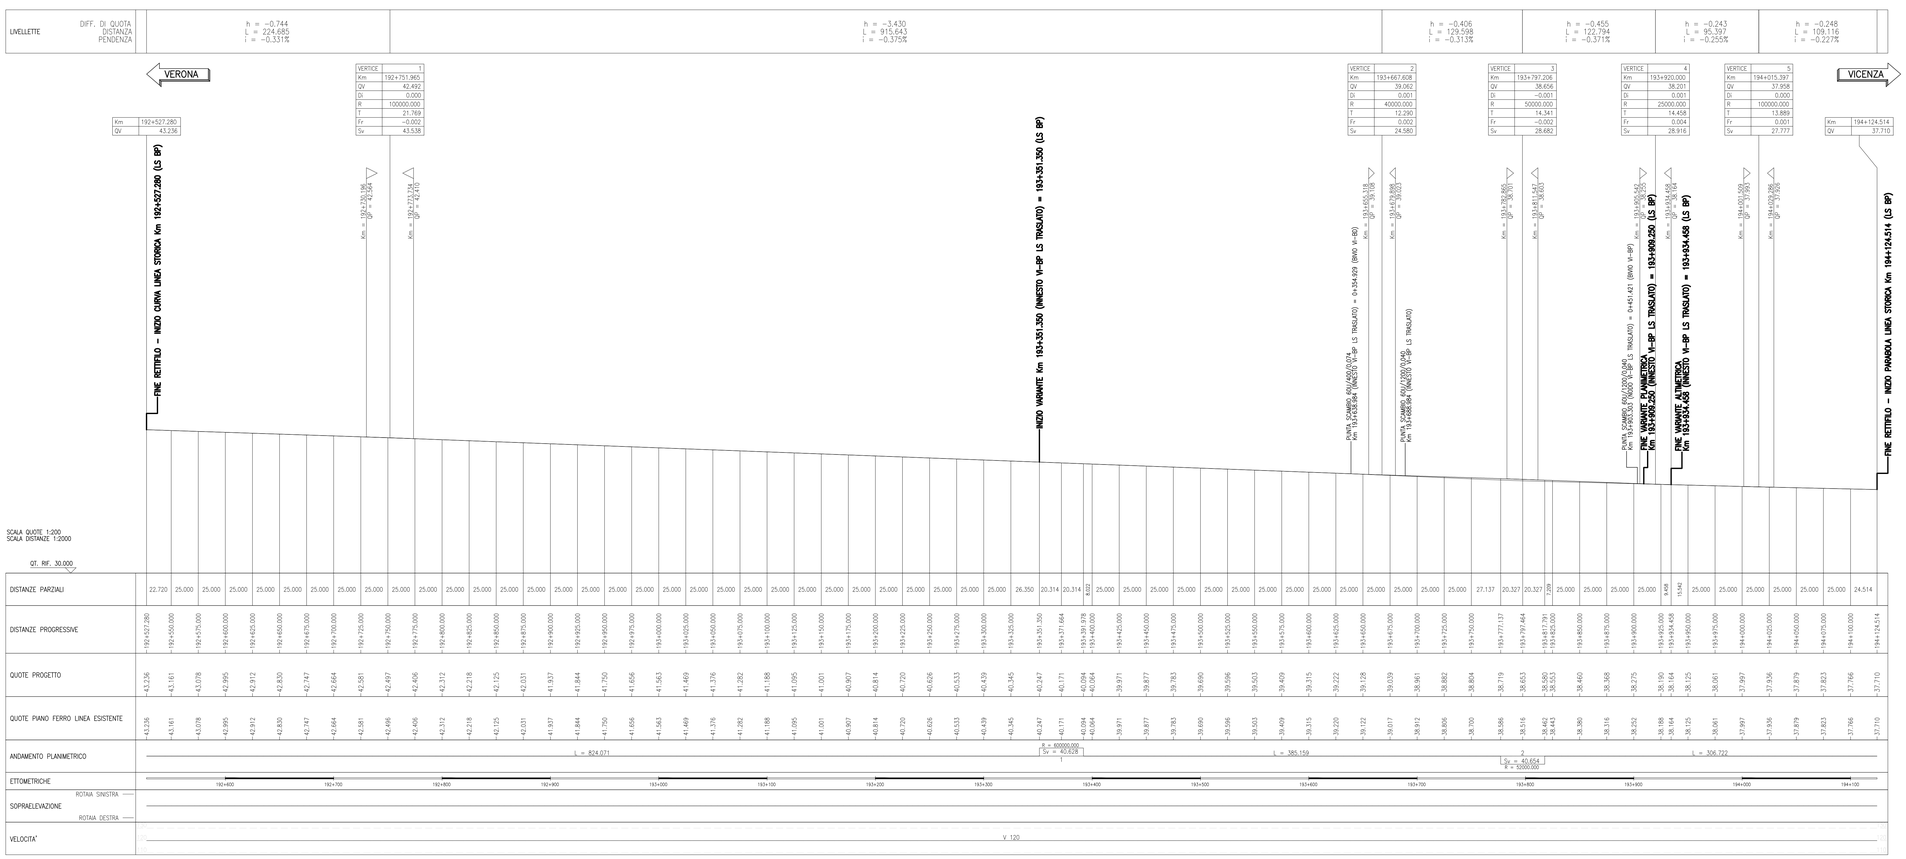

DISEGNI DI RIFERIMENTO

DESCRIZIONE	CODICE
ARMAMENTO–DOC GEN LC2–RELAZIONE TECNICA DI TRACCIAMENTO	IN1712E2ROSF0000002
ARMAMENTO–DOC GEN LC2–Relazione tecnica generale	IN1712E2ROSF0000003
ARMAMENTO–DOC GEN LC2–Costruzione binario – Relazione Tecnica	IN1712E2ROSF0000004
ARMAMENTO–DOC GEN LC2–SCHEMI DI POSA DOPPIO BINARIO – TRENO CANTIERE	IN1712E2DISF0000001
ARMAMENTO–DOC GEN LC2–PIANO SCHEMATICO DELL' ARMAMENTO	IN1712E2DISF0000002
ARMAMENTO–DOC GEN LC2–SCAMBIO 60U/1200/0,040 – PIANO DI POSA E TRACCIATO GEOMETRICO	IN1712E2D2SF0000001
ARMAMENTO–DOC GEN LC2–SCAMBIO 60U/400/0,074 – PIANO DI POSA E TRACCIATO GEOMETRICO	IN1712E2D2SF0000002
ARMAMENTO–DOC GEN LC2–SCAMBIO 60U/170/0,12 – PIANO DI POSA E TRACCIATO GEOMETRICO	IN1712E2D2SF0000003
ARMAMENTO–DOC GEN LC2–SPECIFICA DI FORNITURA – SISTEMA DI ATTACCO TIPO VOSSLOH	IN1712E2SPSF0000001
ARMAMENTO–DOC GEN LC2–TRAVERSE M1	IN1712E2BISF0000001
ARMAMENTO–DOC GEN LC2–SEZIONI TIPO	IN1712E2WBSF0000001
ARMAMENTO–DOC GEN LC2–SEZIONI TIPO VIADOTTI E GALLERIE	IN1712E2WBSF0000002
ARMAMENTO–DOC GEN LC2–TABULATO VERIFICHE CINEMATICHE BINARIO DISPARI AV/AC	IN1712E2TTSF0000001
ARMAMENTO–DOC GEN LC2–TABULATO ALTIMETRICO BINARIO DISPARI AV/AC	IN1712E2TTSF0000002

LEGENDA

COMMITTENTE:

RFI RETE FERROVIARIA ITALIANA
GRUPPO FERROVIE DELLO STATO

ALTA SORVEGLIANZA:

ITALFERR
GRUPPO FERROVIE DELLO STATO

GENERAL CONTRACTOR:

Consorzio IricAV Due

INFRASTRUTTURE FERROVIARIE STRATEGICHE DEFINITE DALLA LEGGE OBIETTIVO N. 443/01

LINEA A.V. /A.C. TORINO-VENEZIA Tratta VERONA-PADOVA
Lotto funzionale Verona-Bivio Vicenza

PROGETTO ESECUTIVO

ARMAMENTO
LAVORI DI ARMAMENTO LS E AV BIVIO VICENZA
GENERALE
PROFILO DI TRACCIAMENTO - INNESTO VICENZA - BINARIO PARI LS TRASLATO

GENERAL CONTRACTOR	DIRETTORE LAVORI	SCALA :
IL PROGETTISTA INTEGRATORE Ing. Giorgio BALAVENDA Iscritto all'Ordine degli Ingegneri di Venezia n. 4289 Data: Ottobre 2021	Consorzio Iricav Due Ing. Paolo CARMONA Data: Ottobre 2021	1:2000/200

COMMESSA	LOTTO	FASE	ENTE	TIPO DOC.	OPERA/DISCIPLINA	PROGR.	REV.	FOGLIO
IN17	12	E	12	F6	SF1300	001	A	001 DI 001

Consorzio IricAV Due	VISTO CONSORZIO IRICAV DUE	
	Firma: Ing. Luca MANDOLFI	Data: Ottobre 2021

Progettazione :

Rev.	Descrizione	Redatto	Data	Verificato	Data	Approvato	Data
A	EMISSIONE	F. BONCA	10/2021	F. GUALATI	10/2021	V.ARILLO	10/2021
B							
C							

IL PROGETTISTA
Dott. Ing. Giorgio BALAVENDA
Ordine degli Ingegneri della Provincia di Venezia n. 4289
Data:

CIG. 8377937CD1	CUP: J41E91000000009	File: IN1712E2ROSF1300001A_01.DWG
		Cod. origine: CODICE

Progetto cofinanziato dalla Unione Europea

Scala di plot:

TUTTI I DIRITTI DEL PRESENTE DOCUMENTO SONO RISERVATI. LA PRODUZIONE ANCHE PARZIALE È VIETATA