PROFILO DI TRACCIAMENTO

SCALA 1:2000/200

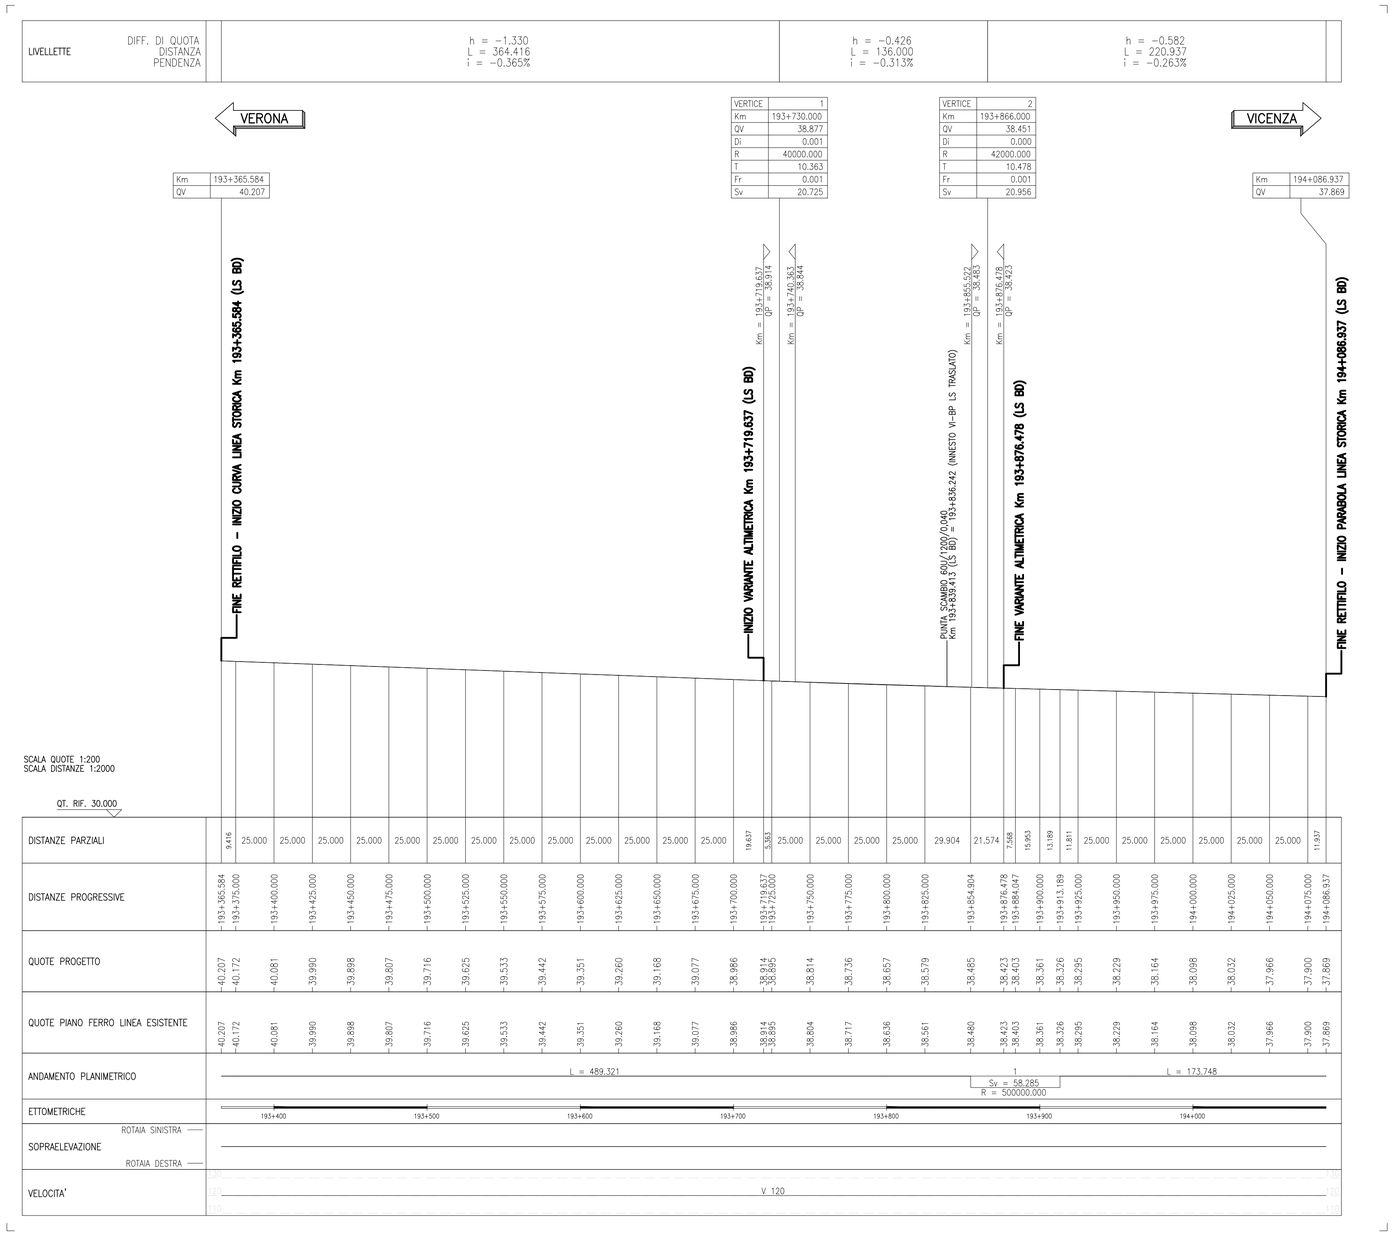

DISEGNI DI RIFERIMENTO

DESCRIZIONE	CODICE
ARMAMENTO–DOC GEN LC2–RELAZIONE TECNICA DI TRACCIAMENTO	IN1712EI2ROSF0000002
ARMAMENTO–DOC GEN LC2–Relazione tecnica generale	IN1712EI2ROSF0000003
ARMAMENTO–DOC GEN LC2–Costruzione binario – Relazione Tecnica	IN1712EI2ROSF0000004
ARMAMENTO–DOC GEN LC2–SCHEMA DI POSA DOPPIO BINARIO – TRENO CANTIERE	IN1712EI2DXSF0000001
ARMAMENTO–DOC GEN LC2–PIANO SCHEMATICO DELL' ARMAMENTO	IN1712EI2DXSF0000002
ARMAMENTO–DOC GEN LC2–SCAMBIO 60U/1200/0,040 – PIANO DI POSA E TRACCIATO GEOMETRICO	IN1712EI2DZSF0000001
ARMAMENTO–DOC GEN LC2–SCAMBIO 60U/400/0,074 – PIANO DI POSA E TRACCIATO GEOMETRICO	IN1712EI2DZSF0000002
ARMAMENTO–DOC GEN LC2–SCAMBIO 60U/170/0,12 – PIANO DI POSA E TRACCIATO GEOMETRICO	IN1712EI2DZSF0000003
ARMAMENTO–DOC GEN LC2–SPECIFICA DI FORNITURA – SISTEMA DI ATTACCO TIPO VOSSLOH	IN1712EI2SPSF0000001
ARMAMENTO–DOC GEN LC2–TRAVERSE RFI	IN1712EI2BXSF0000001
ARMAMENTO–DOC GEN LC2–SEZIONI TIPO	IN1712EI2WBSF0000001
ARMAMENTO–DOC GEN LC2–SEZIONI TIPO VIADOTTI E GALLERIE	IN1712EI2WBSF0000002
ARMAMENTO–DOC GEN LC2–TABULATO VERIFICHE CINEMATICHE BINARIO DISPARI AV/AC	IN1712EI2TTSF0000001
ARMAMENTO–DOC GEN LC2–TABULATO ALTIMETRICO BINARIO DISPARI AV/AC	IN1712EI2TTSF0000002

LEGENDA

COMMITTENTE:

RFI RETE FERROVIARIA ITALIANA
GRUPPO FERROVIE DELLO STATO

ALTA SORVEGLIANZA:

ITALFERR
GRUPPO FERROVIE DELLO STATO

GENERAL CONTRACTOR:

Consorzio IricAV Due

INFRASTRUTTURE FERROVIARIE STRATEGICHE DEFINITE DALLA LEGGE OBIETTIVO N. 443/01

LINEA A.V. /A.C. TORINO-VENEZIA Tratta VERONA-PADOVA
Lotto funzionale Verona-Bivio Vicenza

PROGETTO ESECUTIVO

ARMAMENTO

LAVORI DI ARMAMENTO LS E AV BIVIO VICENZA

GENERALE

PROFILO DI TRACCIAMENTO - INNESTO VICENZA - BINARIO DISPARI LS TRASLATO

GENERAL CONTRACTOR		DIRETTORE LAVORI	SCALA :
IL PROGETTISTA INTEGRATORE ing. Giovanni MALAVENDA Iscritto all'Ordine degli ingegneri di Cagliari n. 4289 Data: Ottobre 2021	Consorzio Iricav Due ing. Paolo CARMONA Data: Ottobre 2021		1:2000/200

ORDINE INGEGNERI PROVINCIA CAGLIARI N. 4289 – Ing. Giovanni MALAVENDA

COMMESSA	LOTTO	FASE	ENTE	TIPO DOC.	OPERA/DISCIPLINA	PROGR.	REV.	FOGLIO
IN17	12	E	I2	F6	SF1300	002	A	001 DI 001

Consorzio IricAV Due

VISTO CONSORZIO IRICAV DUE	
Firma	Data
ing. Luca RANDOLFI	Ottobre 2021

Progettazione :

Rev.	Descrizione	Redatto	Data	Verificato	Data	Approvato	Data
A	EMISSIONE	F. RONCAI	10/2021	F. GULARTE	10/2021	V.ABELLO	10/2021
B							
C							

IL PROGETTISTA
ORDINE INGEGNERI VERONA E PROVINCIA – Dott. Ing. V. ABELLO – ALBO PROFESSIONALE INGEGNERI VERONA N. 2000
Data: Ottobre 2021

CIG. 8377957CD1 | CUP: J41E91000000009 | File: IN1712EI2DZSF0000003A_01.DWG | Cod. origine: CODICE

Progetto cofinanziato dalla Unione Europea

Scala di plot:

TUTTI I DIRITTI DEL PRESENTE DOCUMENTO SONO RISERVATI: LA PRODUZIONE ANCHE PARZIALE È VIETATA