


DESCRIZIONE	CODICE
RELAZIONE TECNICA GENERALE	IN1712E2R0G0400001
RELAZIONE DI MODIFICA PRO/PIE	IN1712E2R0G0400002
RELAZIONE DESCRITTIVA DELLE INTERFACCIE CON LE OPERE TECNOLOGICHE	IN1712E2R0G0400001
RELAZIONE DI CALCOLO DELLA FONDAZIONE	IN1712E2R0G0400001
SEZIONE TIPO	IN1712E2R0G0400001
PLANIMETRIA STATO DI FATTO	IN1712E2R0G0400001
PLANIMETRIA - CANNA LS DAL KM 187+005,96 AL KM 187+095,24	IN1712E2R0G0400002
PLANIMETRIA - CANNA AV/AC DAL KM 374+248,79 AL KM 374+330,94	IN1712E2R0G0400003
PROF.LO - CANNA LS DAL KM 187+005,96 AL KM 187+095,24	IN1712E2R0G0400002
PROF.LO - CANNA AV/AC DAL KM 374+248,79 AL KM 374+330,94	IN1712E2R0G0400003
SEZIONI TRASVERSALI - CANNA LS	IN1712E2R0G0400001
SEZIONI TRASVERSALI - CANNA AV/AC	IN1712E2R0G0400002
SOLETTONE DI FONDO, SUB-BALLAST E MARCIAPEDI CANNA LS. E CANNA AV/AC -	IN1712E2R0G0400001
PLANIMETRIA E PROFILO LONGITUDINALE	IN1712E2R0G0400001
SOLETTONE DI FONDO LINEA STORICA - ARMATURA	IN1712E2R0G0400002
SOLETTONE DI FONDO LINEA AV/AC - ARMATURA	IN1712E2R0G0400003
SUB BALLAST E MARCIAPEDI LINEA STORICA E LINEA AV/AC - ARMATURA	IN1712E2R0G0400003
RACCOLTA E SMALTIMENTO ACQUE METEORICHE - PAVITA, SEZIONI, DETTAGLI	IN1712E2R0G0400001
TRACCIAMENTI TERRE	IN1712E2R0G0400001

PROFILO LONGITUDINALE
Scala 1:1000/100

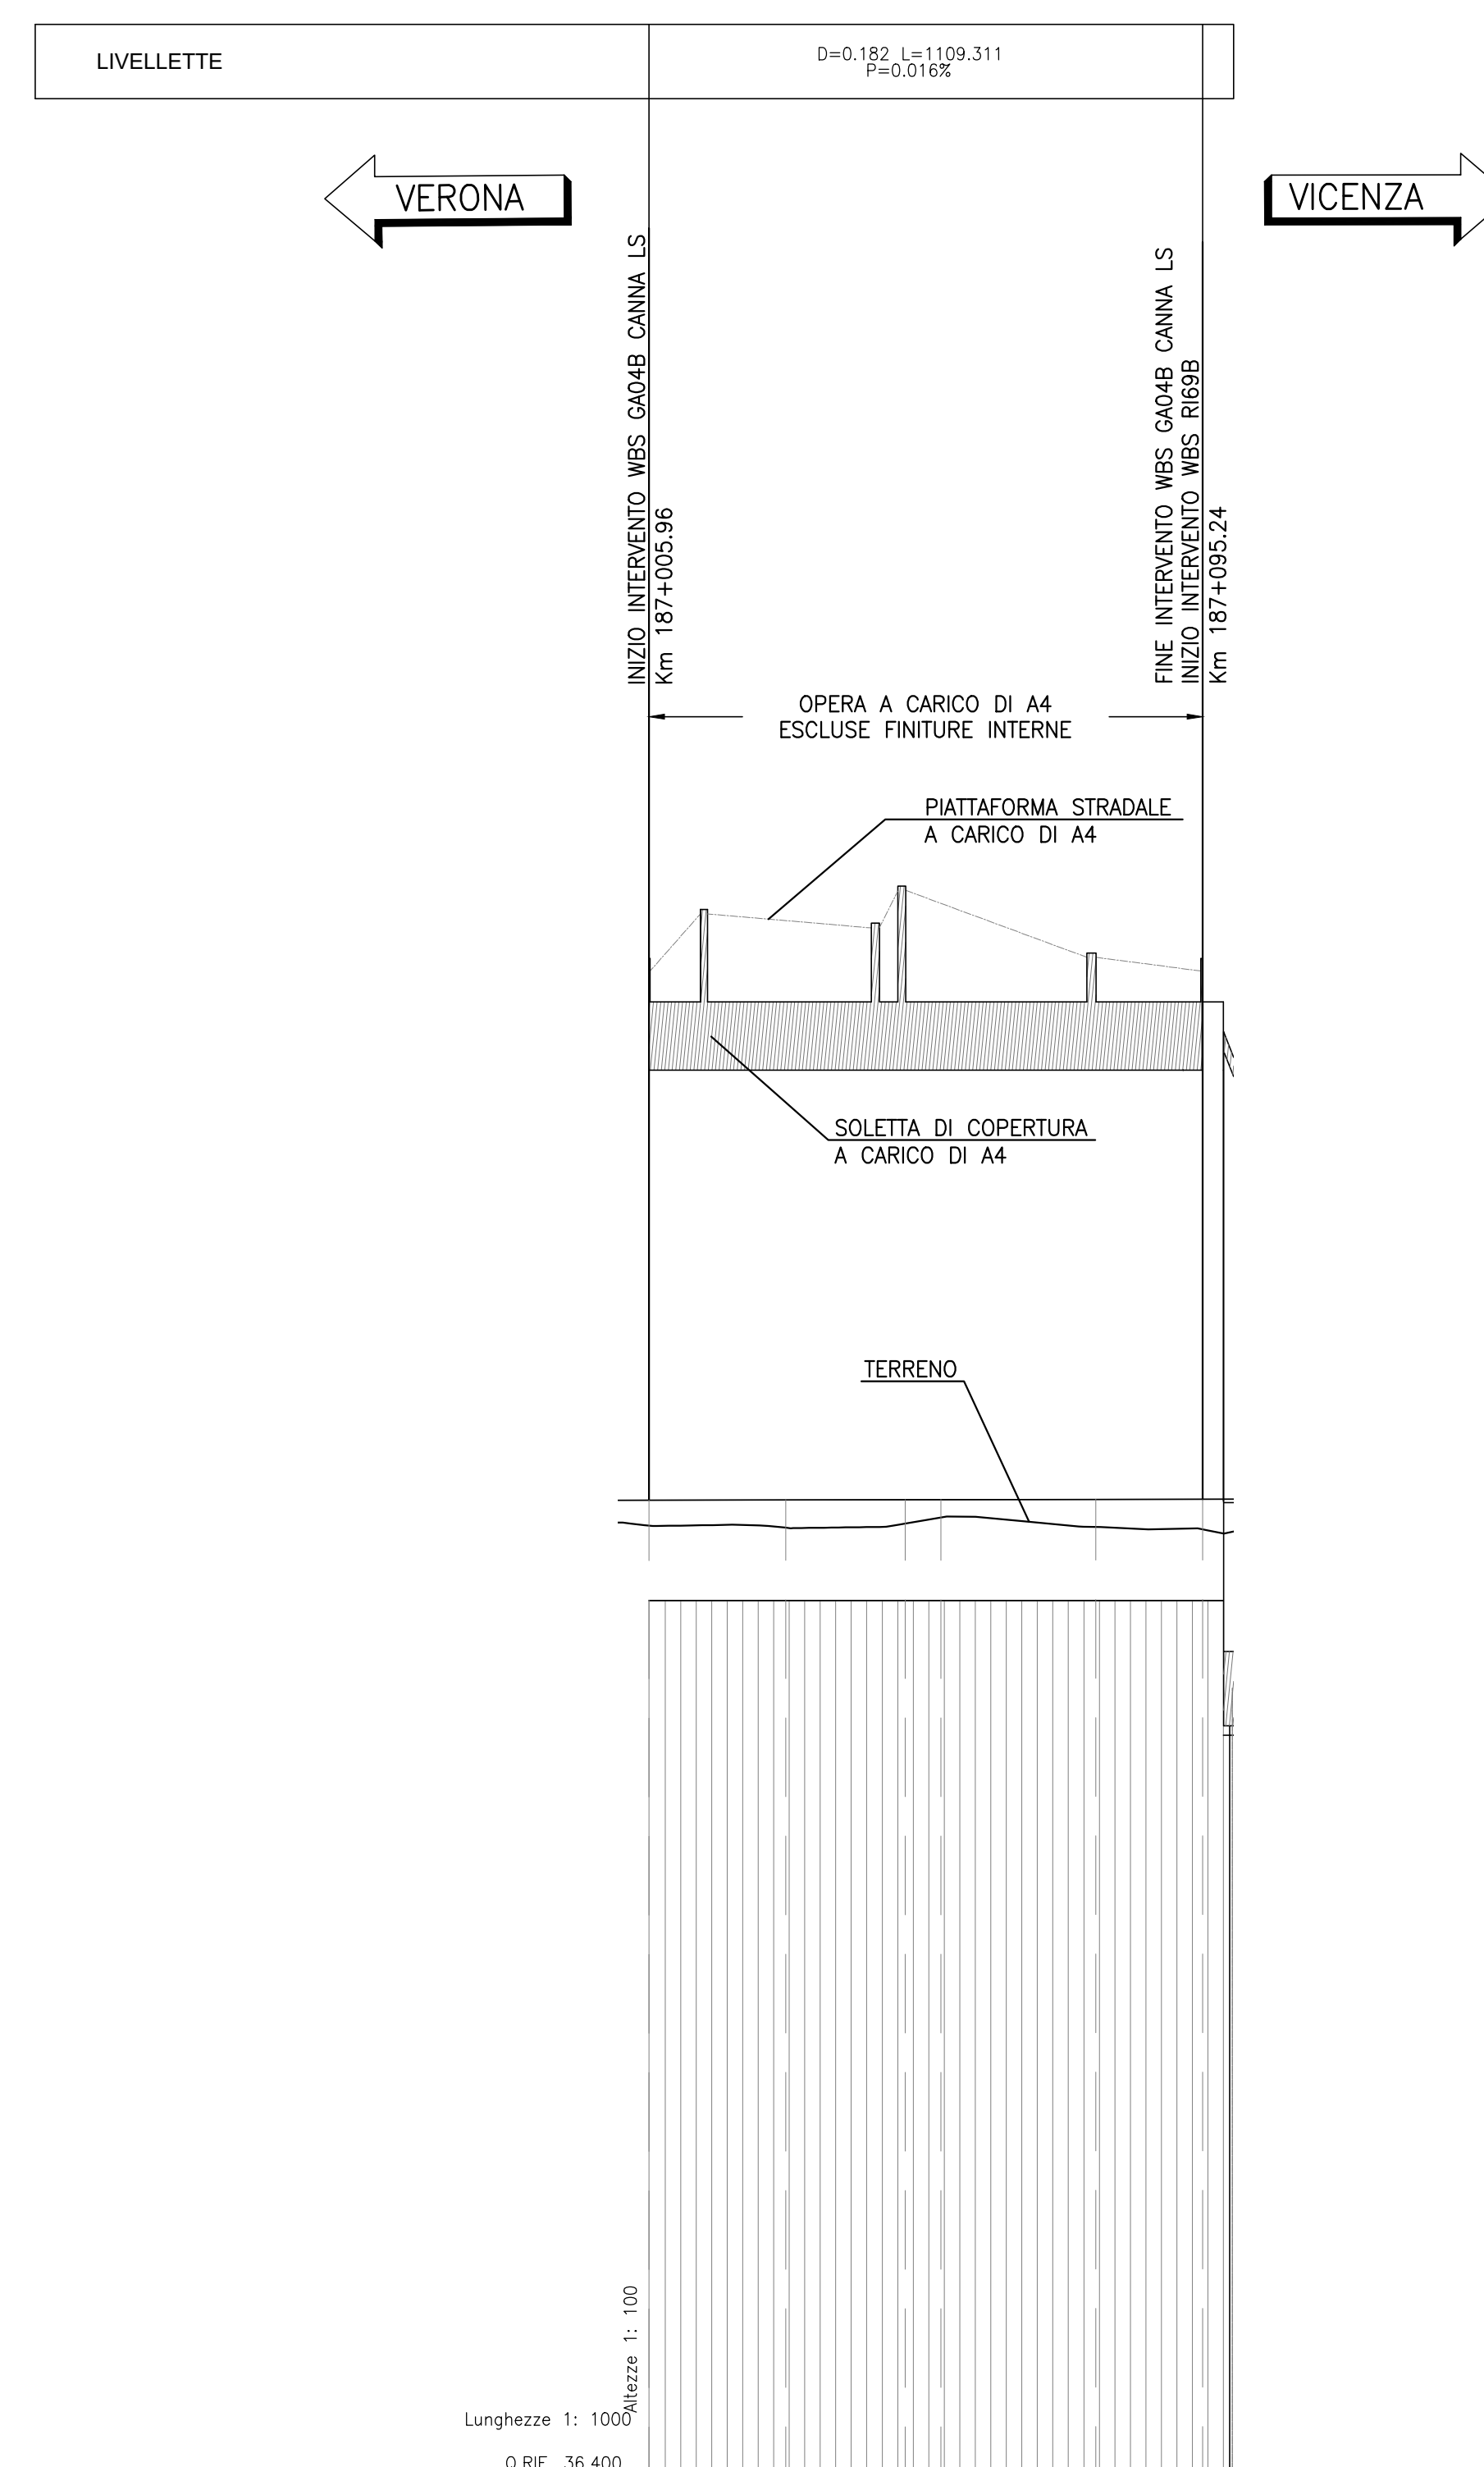

SEZIONI	GA04B-1	GA04B-2	GA04B-3	GA04B-4	GA04B-5	GA04B-6
DIST. PARZIALI	22,06	19,24	25,00	17,22		
PROGRESSIVE	187025,96	187045,20	187070,20	187087,42	187104,64	187121,86
QUOTE TERRENO	51,97	51,87	51,94	52,04	51,88	51,88
QUOTE PROGETTO	52,32	52,32	52,33	52,33	52,33	52,33
ANDAMENTO PLANIMETRICO	<p> $R = 143,32$ $L = 80,00$ </p> <p> $R = 1550,00$ $L = 172,25$ </p>					
SOPRAELEVAZIONE (mm)	<p> Destra: 1000 Sinistra: 1000 </p>					
ETTOMETRI						

NOTE GENERALI

- TUTTE LE PROGRESSIVE SONO RIFERITE AL BINARIO PARI, SALVO OVE DIVERSAMENTE SPECIFICATO

CARATTERISTICHE DEI MATERIALI

COMMITTENTE:



ALTA SORVEGLIANZA:



GENERAL CONTRACTOR:



INFRASTRUTTURE FERROVIARIE STRATEGICHE DEFINITE DALLA LEGGE OBIETTIVO N. 443/01

LINEA A.V. /A.C. TORINO-VENEZIA Tratta VERONA-PADOVA
Lotto funzionale Verona-Bivio Vicenza

PROGETTO ESECUTIVO

GA - GALLERIE ARTIFICIALI
GA04 - ATTRAVERSAMENTO RAMPE SVINCOLO A4 - MONTECCHIO DAL KM 187+005,96 AL KM 187+095,24 - OPERE INTERNE GENERALI

PROFILO - CANNA LS DAL KM 187+005,96 AL KM 187+095,24

GENERAL CONTRACTOR: Consorzio Iric-IV Due
DIRETTORE LAVORI: Ing. Paolo CARONIA
SCALA: 1:1000/100

CONSEGNA LOTTO FASE ENTR. TIPO DOC. OPERA/DISCIPLINA PROG. REV. FOGGIO

1 | N17 | 12 | E | 12 | F17 | GA0400 | 0 | 0 | 1 | A | | |

VISTO CONSORZIO IRIC-IV DUE
Ing. Luca MESSIGLIERI
Maggio 2021

Rev.	Descrizione	Redatto	Verificato	Approvato	Data	Data	Data	IL PROGETTISTA
A	ESPOSIZIONE	11/05/21	11/05/21	11/05/21	11/05/21	11/05/21	11/05/21	[Firma]
B								
C								

CUP: J41E100000009
Cod. origine: 0303

Progetto cofinanziato dalla Unione Europea

TUTTI I DIRITTI DEL PRESENTE DOCUMENTO SONO RISERVATI. LA PRODUZIONE ANCHE PARZIALE È VIETATA