


PROFILO LONGITUDINALE  
Scala 1:1000/100

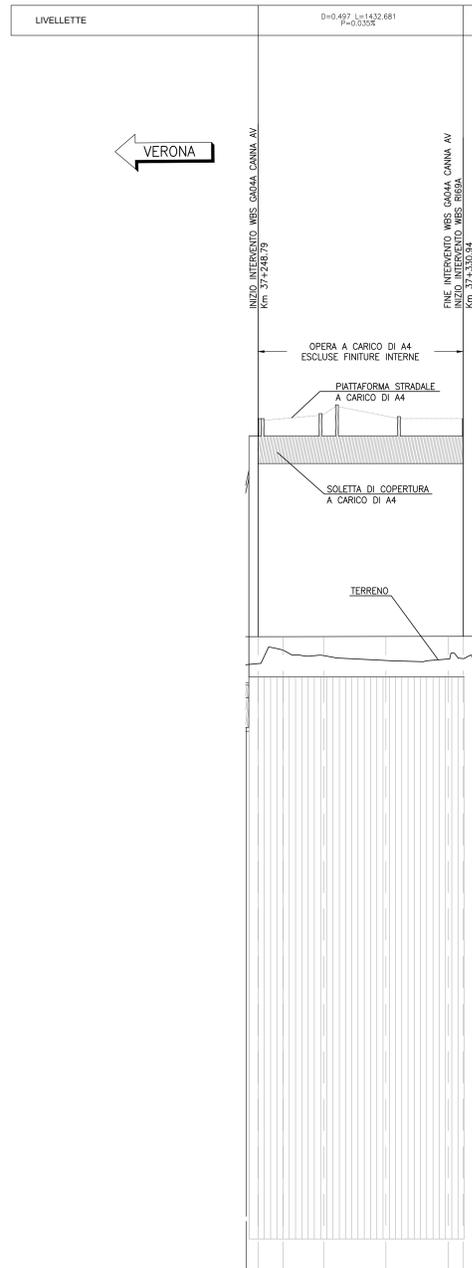

SEZIONI	CA04A-1	CA04A-3	CA04A-4	CA04A-5
DIST. PARZIALI	10.02	16.19	25.00	25.00
PROGRESSIVE	37+248.79	37+264.98	37+290.00	37+315.00
QUOTE TERRENO	51.24	51.78	51.58	51.38
QUOTE PROGETTO	50.32	50.32	50.32	50.33
ANDAMENTO PLANIMETRICO	I=2.38.21		A=2700.00	
SOPRAELEVAZIONE (mm)	1000			
ETTOMETRI	Km 37+300			

DESEGNI DI RIFERIMENTO

DESCRIZIONE	CODICE
RELAZIONE TECNICA GENERALE	INT12E2R0G0400001
RELAZIONE DI MODIFICA PRO/PPE	INT12E2R0G0400002
RELAZIONE DESCRITTIVA DELLE INTERFACCE CON LE OPERE TECNOLOGICHE	INT12E2R0G0400001
RELAZIONE DI CALCOLO DELLA FONDAZIONE	INT12E2R0G0400001
SEZIONE TIPO	INT12E2R0G0400001
PLANIMETRIA STATO DI FATTO	INT12E2R0G0400001
PLANIMETRIA - CANNA L.S. DAL KM 187+005.96 AL KM 187+095.24	INT12E2R0G0400002
PLANIMETRIA - CANNA AV/AC DAL KM 37+248.79 AL KM 37+330.94	INT12E2R0G0400003
PROFLO - CANNA L.S. DAL KM 187+005.96 AL KM 187+095.24	INT12E2R0G0400001
PROFLO - CANNA AV/AC DAL KM 37+248.79 AL KM 37+330.94	INT12E2R0G0400002
SEZIONI TRASVERSALI - CANNA L.S.	INT12E2R0G0400001
SEZIONI TRASVERSALI - CANNA AV/AC	INT12E2R0G0400002
SOLETTONE DI FONDO, SUB-BALLAST E MARCIAPEDI CANNA L.S. E CANNA AV/AC	INT12E2R0G0400001
PLANIMETRIA E PROFILO LONGITUDINALE	INT12E2R0G0400001
SOLETTONE DI FONDO LINEA STORICA - ARMATURA	INT12E2R0G0400002
SOLETTONE DI FONDO LINEA AV/AC - ARMATURA	INT12E2R0G0400003
SUB BALLAST E MARCIAPEDI LINEA STORICA E LINEA AV/AC - ARMATURA	INT12E2R0G0400001
RACCOLTA E SMALTIMENTO ACQUE METEORICHE - PAVITA, SEZIONI, DETTAGLI	INT12E2R0G0400001
BALLAST MOVIMENTI TERRA	INT12E2R0G0400001

NOTE GENERALI

- TUTTE LE PROGRESSIVE SONO RIFERITE AL BINARIO PARI, SALVO OVE DIVERSAMENTE SPECIFICATO

CARATTERISTICHE DEI MATERIALI

COMMITTENTE:



ALTA SORVEGLIANZA:



GENERAL CONTRACTOR:



**INFRASTRUTTURE FERROVIARIE STRATEGICHE DEFINITE DALLA LEGGE OBIETTIVO N. 443/01**  
**LINEA A.V. /A.C. TORINO-VENEZIA Tratta VERONA-PADOVA**  
**Lotto funzionale Verona-Bivio Vicenza**

**PROGETTO ESECUTIVO**

GA - GALLERIE ARTIFICIALI  
GA04 - ATTRAVERSAMENTO RAMPE SVINCOLO A4 - MONTECCHIO DAL KM 37+248,79 AL KM 37+330,94 - OPERE INTERNE GENERALI

PROFILO - CANNA AV/AC DAL KM 37+248,79 AL KM 37+330,94

GENERAL CONTRACTOR		DIRETTORE LAVORI		SCALA:
Iric-IV Due Ing. Paolo CARONIA		Iric-IV Due Ing. Paolo CARONIA		1:1000/100
COMMESSA	LOTO	FASE	TIPO DOC.	OPERA/DISCIPLINA
GA04	12	E	F17	GA0400
PROG.	002	A		
REV.				
FOGLIO				
VISTO CONSORZIO IRIC-IV DUE				
Firma: _____ Data: _____				
Ing. Luca MESSIGLIER				
Maggio 2021				
Progettazione	Redatto	Verificato	Approvato	Il PROGETTO
A	ES	ES	ES	ES
B				
C				
Cod. progetto: CUP J41E100000009				
Cod. origine: 0303				