


# PROFILO LONGITUDINALE

SCALA 1:1000/100

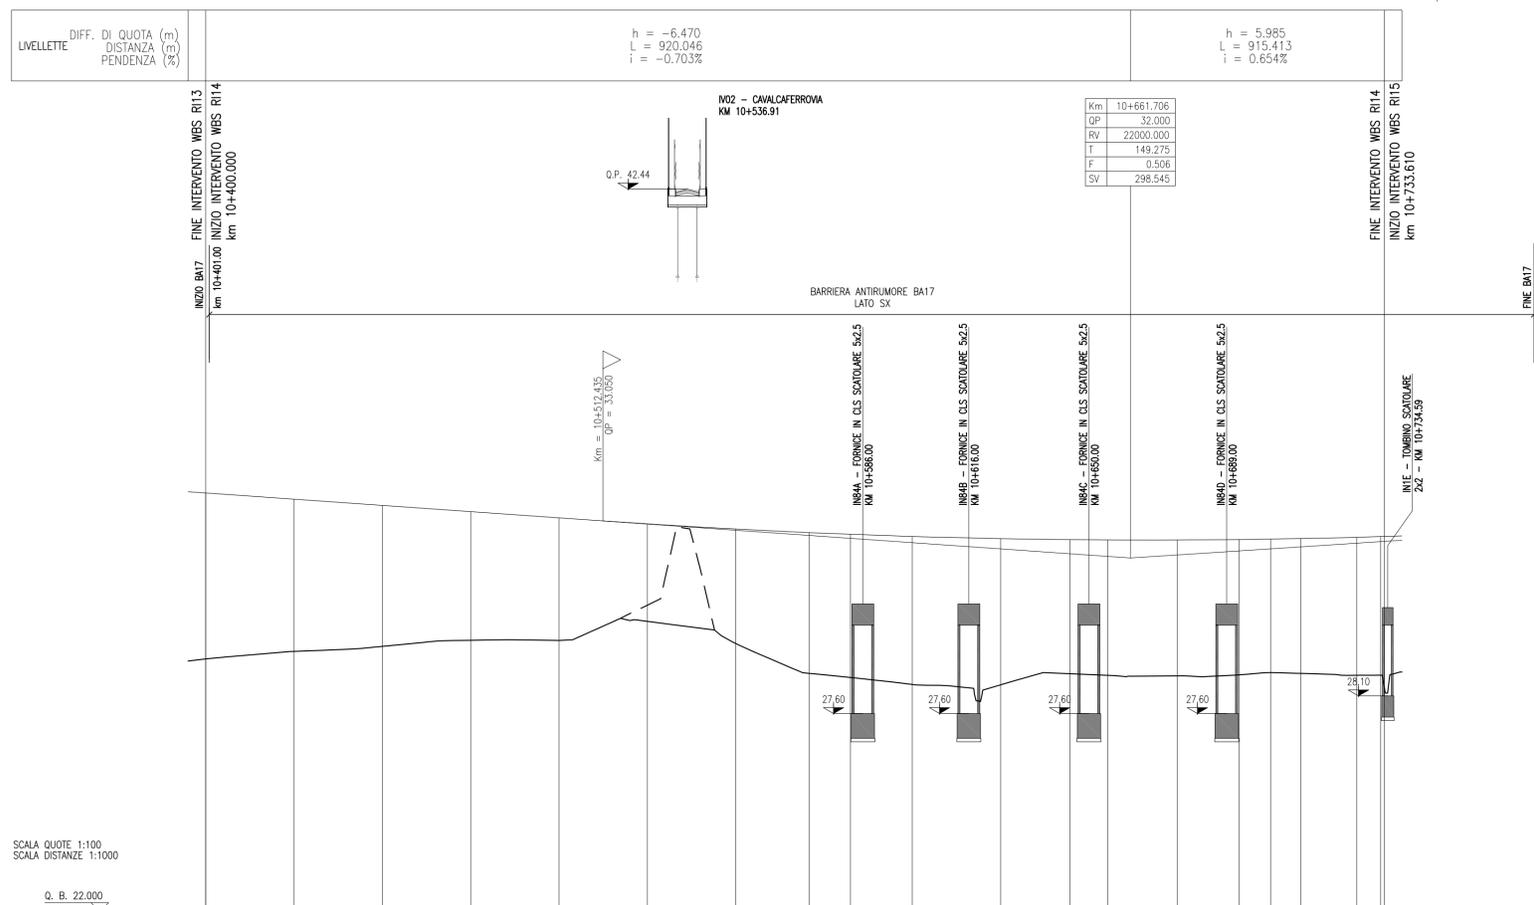

SCALA QUOTE 1:100  
SCALA DISTANZE 1:1000

Q. B. 22,000

| SEZIONI                | -RI14-1      | -RI14-2    | -RI14-3    | -RI14-4    | -RI14-5    | -RI14-6    | -RI14-7    | -RI14-8    | -RI14-9    | -RI14-10   | -RI14-11   | -RI14-12   | -RI14-13   | -RI14-14   | -RI14-15   | -RI14-16   | -RI14-17   | -RI14-18   | -RI14-19   |
|------------------------|--------------|------------|------------|------------|------------|------------|------------|------------|------------|------------|------------|------------|------------|------------|------------|------------|------------|------------|------------|
| QUOTE TERRENO          | -29,145      | -29,359    | -29,501    | -29,673    | -29,668    | -30,208    | -29,578    | -28,736    | -28,621    | -28,423    | -28,413    | -28,726    | -28,681    | -28,667    | -28,696    | -28,759    | -28,736    | -28,683    | -28,685    |
| QUOTE PROGETTO         | -33,840      | -33,665    | -33,489    | -33,313    | -33,137    | -32,965    | -32,818    | -32,717    | -32,669    | -32,608    | -32,546    | -32,517    | -32,509    | -32,507    | -32,520    | -32,532    | -32,547    | -32,584    | -32,603    |
| ETTOMETRICHE           | 10+400       |            | 10+500     |            |            | 10+600     |            |            | 10+700     |            |            |            |            |            |            |            |            |            |            |
| PROGRESSIVE            | 10+400,000   | 10+425,000 | 10+450,000 | 10+475,000 | 10+500,000 | 10+525,000 | 10+550,000 | 10+570,807 | 10+582,000 | 10+600,000 | 10+625,000 | 10+644,650 | 10+655,350 | 10+675,000 | 10+692,500 | 10+701,450 | 10+710,000 | 10+725,813 | 10+732,594 |
| PARZIALI               | 25,000       | 25,000     | 25,000     | 25,000     | 25,000     | 25,000     | 20,807     | 11,693     | 17,500     | 25,000     | 19,650     | 10,700     | 19,650     | 17,500     | 8,950      | 8,550      | 15,813     | 6,281      |            |
| ANDAMENTO PLANIMETRICO | L = 1540,856 |            |            |            |            |            |            |            |            |            |            |            |            |            |            |            |            |            |            |
| SOPRAELEVAZIONI        |              |            |            |            |            |            |            |            |            |            |            |            |            |            |            |            |            |            |            |

## DISEGNI DI RIFERIMENTO

DESCRIZIONE

CODICE

### NOTE GENERALI

- TUTTE LE PROGRESSIVE SONO ESPRESSE IN CHILOMETRI E SONO RIFERITE AL BINARIO PARI, SALVO OVE DIVERSAMENTE SPECIFICATO
- TUTTE LE MISURE ESPRESSE SONO IN METRI, SALVO OVE DIVERSAMENTE INDICATO
- TUTTE LE QUOTE ALTIMETRICHE SONO ESPRESSE IN METRI s.l.m.
- LE SOPRAELEVAZIONI SONO ESPRESSE IN MILLIMETRI
- Q.B. = QUOTA DI RIFERIMENTO

COMMITTENTE:



ALTA SORVEGLIANZA:



GENERAL CONTRACTOR:



**INFRASTRUTTURE FERROVIARIE STRATEGICHE DEFINITE DALLA LEGGE OBIETTIVO N. 443/01**

**LINEA A.V. /A.C. TORINO-VENEZIA Tratta VERONA-PADOVA Lotta funzionale Verona-Bivio Vicenza**

**PROGETTO ESECUTIVO**

RILEVATI

RILEVATO FERROVIARIO DAL KM 10+400,00 AL KM 10+733,61

GENERALE

Profilo longitudinale

|  |  |  |                              |
|--|--|--|------------------------------|
| <b>GENERAL CONTRACTOR</b><br>Consorzio Iricav Due<br>Ing. Paolo CARMONA<br>Data: Giugno 2021 |  | <b>DIRETTORE LAVORI</b><br>Ing. Luca RANDOLFI<br>Data: Giugno 2021 | <b>SCALA :</b><br>1:1000/100 |
|--|--|--|------------------------------|

| COMMESSA | LOTTO | FASE | ENTE | TIPO DOC. | OPERA/DISCIPLINA | PROGR. | REV. | FOGLIO     |
|----------|-------|------|------|-----------|------------------|--------|------|------------|
| IN17     | 12    | E    | 12   | F7        | RI1400           | 001    | A    | 001 di 001 |

|  |  |
|--|--|
| Consorzio IricAV Due<br>Firma<br>Ing. Luca RANDOLFI<br>Data<br>Giugno 2021 |  |
|--|--|

| Rev. | Descrizione | Redatto  | Data    | Verificato   | Data    | Approvato | Data    |
|------|-------------|----------|---------|--------------|---------|-----------|---------|
| A    | EMISSIONE   | F. RONCA | 06/2021 | F. GIULIARTE | 06/2021 | VIALELO   | 06/2021 |
| B    |             |          |         |              |         |           |         |
| C    |             |          |         |              |         |           |         |

CIG: 8377957CD1 CUP: J41E9100000009 File: N11252F78140001A\_01.DWG Cod. origine: E00K

Progetto cofinanziato dalla Unione Europea

Scalo di plot: TUTTI I DIRITTI DEL PRESENTE DOCUMENTO SONO RISERVATE: LA PRODUZIONE ANCHE PARZIALE E VIETATA