


PROFILO LONGITUDINALE

SCALA 1:1000/100

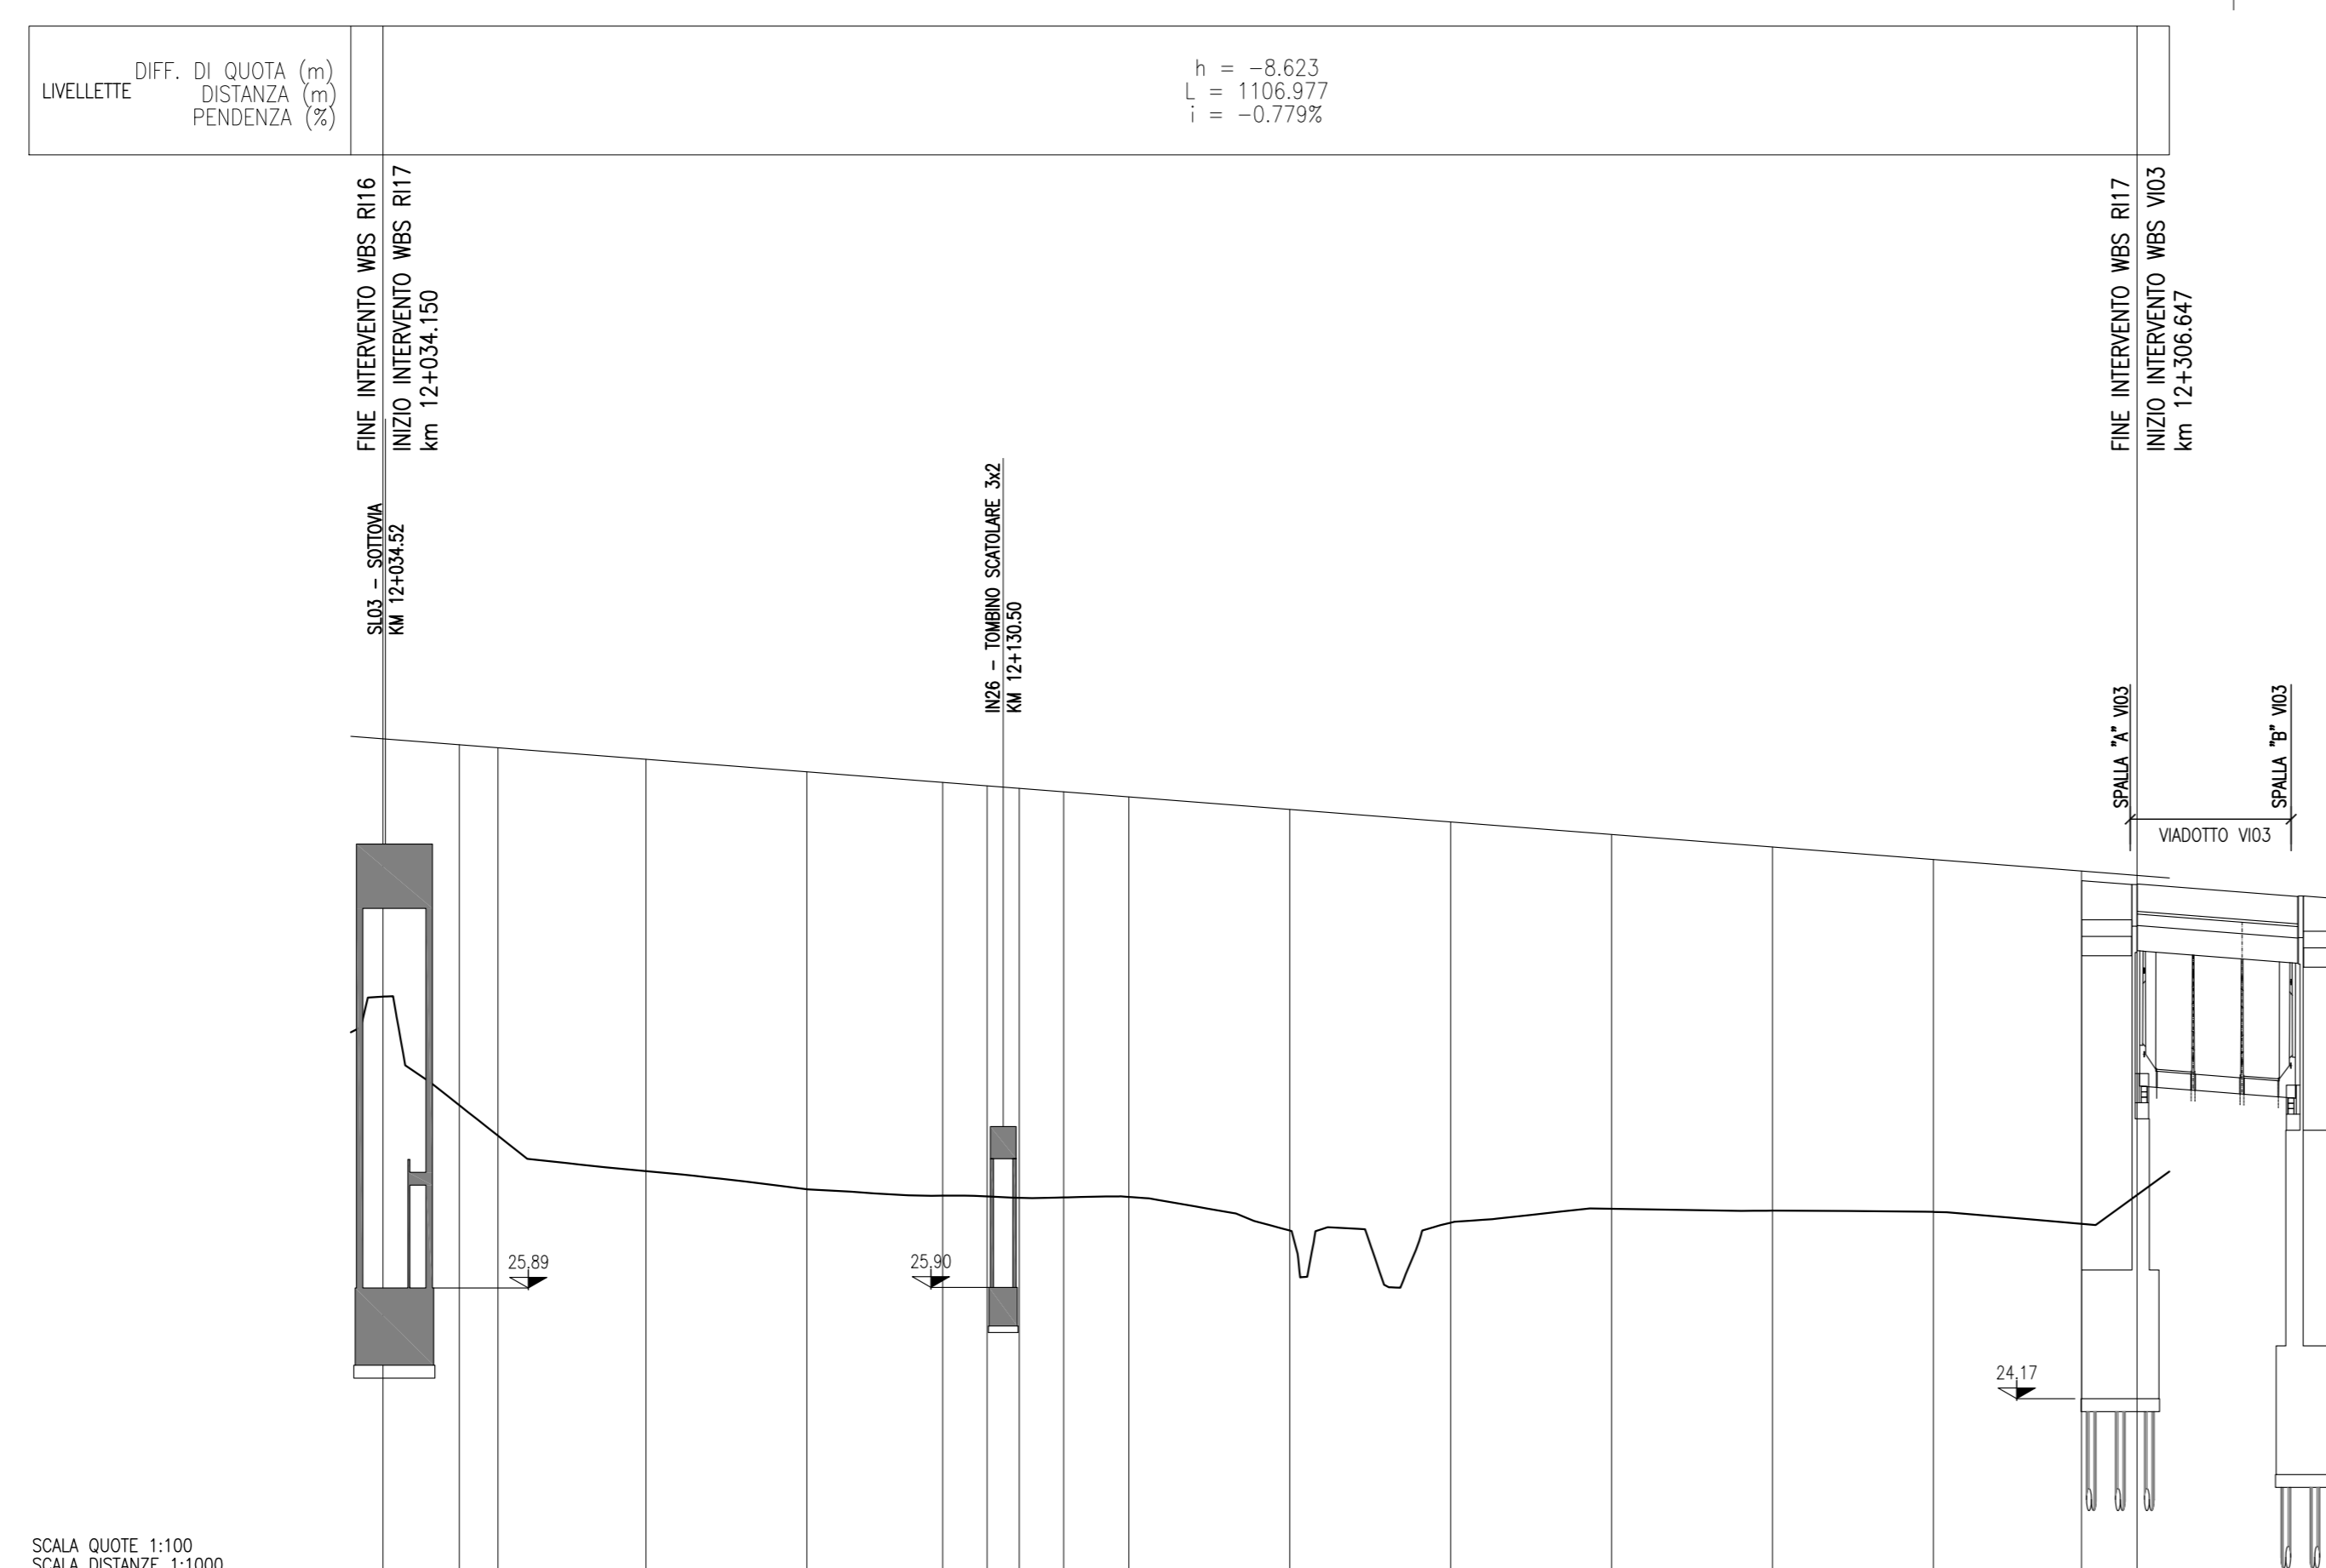

SCALA QUOTE 1:100
SCALA DISTANZE 1:1000

Q. B. 20.000

SEZIONI	-R17-1	-R17-2	-R17-3	-R17-4	-R17-5	-R17-6	-R17-7	-R17-8	-R17-9	-R17-10	-R17-11	-R17-12	-R17-13	-R17-14	-R17-15
QUOTE TERRENO	-26.731	-26.258	-27.707	-27.426	-27.327	-27.314	-27.293	-27.298	-27.306	-26.784	-26.905	-27.122	-27.092	-27.073	-26.888
QUOTE PROGETTO	-34.332	-34.286	-34.107	-33.912	-33.747	-33.694	-33.655	-33.601	-33.522	-33.328	-33.133	-32.938	-32.743	-32.549	-32.369
ETTOMETRICHE	12+100			12+200								12+300			
PROGRESSIVE	12+046.000	12+052.000	12+075.000	12+100.000	12+121.100	12+128.000	12+133.000	12+139.900	12+150.000	12+175.000	12+200.000	12+225.000	12+250.000	12+275.000	12+298.000
PARZIALI	6.000	23.000	25.000	21.100	6.900	3.000	6.900	10.100	25.000	25.000	25.000	25.000	25.000	23.000	
ANDAMENTO PLANIMETRICO	SV = 939.630 R = 4000.000														
SOPRAELEVAZIONI	105														

DISEGNI DI RIFERIMENTO

DESCRIZIONE

CODICE

NOTE GENERALI

- TUTTE LE PROGRESSIVE SONO ESPRESSE IN CHILOMETRI E SONO RIFERITE AL BINARIO PARI, SALVO OVE DIVERSAMENTE SPECIFICATO
- TUTTE LE MISURE ESPRESSE SONO IN METRI, SALVO OVE DIVERSAMENTE INDICATO
- TUTTE LE QUOTE ALTIMETRICHE SONO ESPRESSE IN METRI s.l.m.
- LE SOPRAELEVAZIONI SONO ESPRESSE IN MILLIMETRI
- Q.B. = QUOTA DI RIFERIMENTO

COMMITTENTE:



ALTA SORVEGLIANZA:



GENERAL CONTRACTOR:



INFRASTRUTTURE FERROVIARIE STRATEGICHE DEFINITE DALLA LEGGE OBIETTIVO N. 443/01

LINEA A.V. /A.C. TORINO-VENEZIA Tratta VERONA-PADOVA
Lotto funzionale Verona-Bivio Vicenza

PROGETTO ESECUTIVO

RILEVATI

RILEVATO FERROVIARIO DAL KM 12+034,15 AL KM 12+306,65

GENERALE

Profilo longitudinale

PROGETTISTA INTEGRATORE Consorzio Iricav Due Ing. Paolo CARMONA Data: Giugno 2021		DIRETTORE LAVORI Ing. Luca RANDOLFI Data: Giugno 2021	SCALA : 1:1000/100
---	--	--	------------------------------

COMMESSA	LOTTO	FASE	ENTE	TIPO DOC.	OPERA/DISCIPLINA	PROGR.	REV.	FOGLIO
IN17	12	E	12	F7	R11700	001	A	001 di 001

Consorzio IricAV Due Firma Ing. Luca RANDOLFI Data Giugno 2021	
--	--

Rev.	Descrizione	Redatto	Data	Verificato	Data	Approvato	Data
A	EMMISSIONE	F. RONCA	06/2021	F. GIULIARTE	06/2021	VIALELO	06/2021
B							
C							

CIG: 8377957CD1 CUP: J41E9100000009 File: N:\1\252\FR170001A_01.DWG Cod. origine: E00K3