


PROFILO LONGITUDINALE

SCALA 1:1000/100

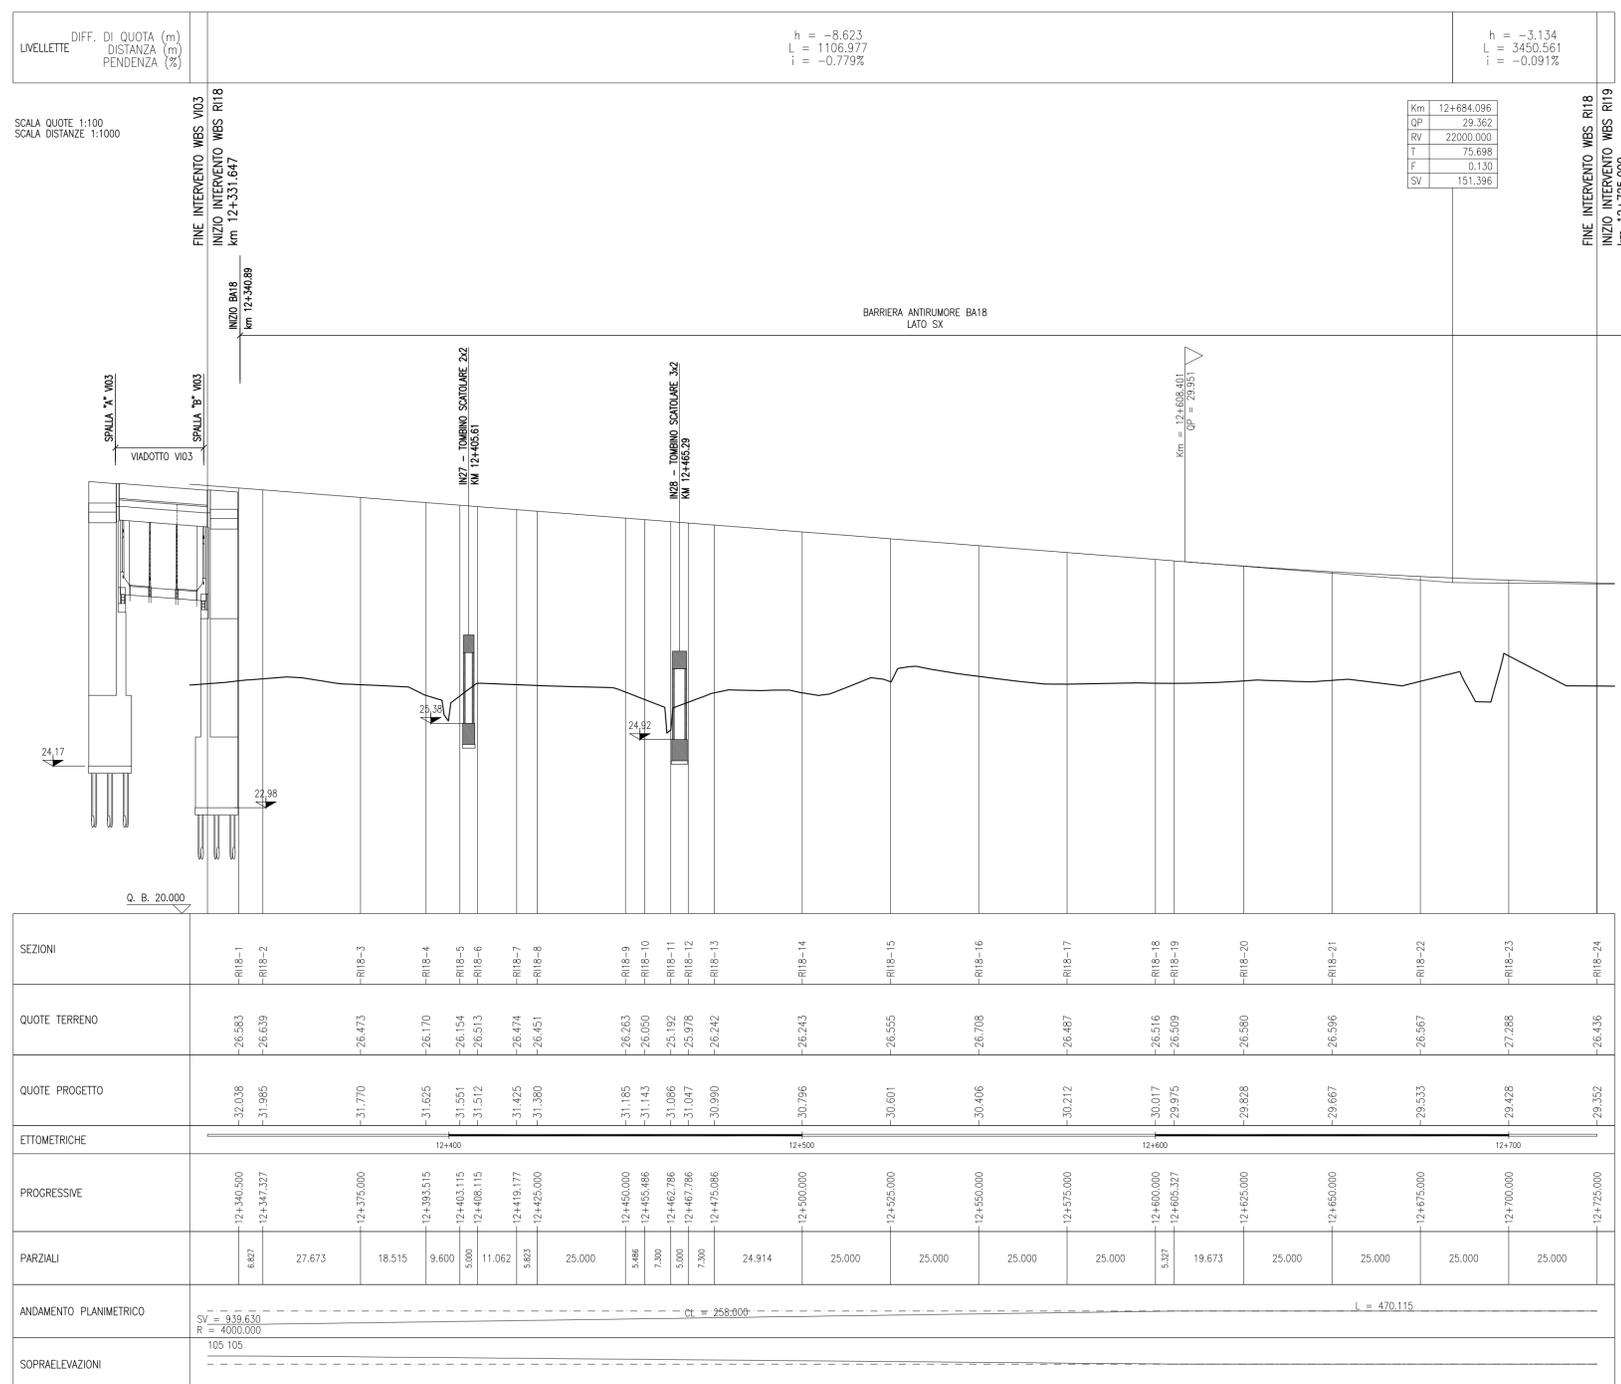

DISEGNI DI RIFERIMENTO

DESCRIZIONE CODICE

NOTE GENERALI

- TUTTE LE PROGRESSIVE SONO ESPRESSE IN CHILOMETRI E SONO RIFERITE AL BINARIO PARI, SALVO OVE DIVERSAMENTE SPECIFICATO
- TUTTE LE MISURE ESPRESSE SONO IN METRI, SALVO OVE DIVERSAMENTE INDICATO
- TUTTE LE QUOTE ALTIMETRICHE SONO ESPRESSE IN METRI s.l.m.
- LE SOPRAELEVAZIONI SONO ESPRESSE IN MILLIMETRI
- Q.B. = QUOTA DI RIFERIMENTO

COMMITTENTE:

ALTA Sorveglianza:

GENERAL CONTRACTOR:

INFRASTRUTTURE FERROVIARIE STRATEGICHE DEFINITE DALLA LEGGE OBIETTIVO N. 443/01
LINEA A.V. /A.C. TORINO-VENEZIA Tratta VERONA-PADOVA
Lotto funzionale Verona-Bivio Vicenza
PROGETTO ESECUTIVO

RILEVATI
RILEVATO FERROVIARIO DAL KM 12+331,65 AL KM 12+725,00
GENERALE
Profilo longitudinale

GENERAL CONTRACTOR
IRICAV DUE
Ing. Paolo CARONIA
Data: Giugno 2021

DIRETTORE LAVORI
Ing. Luca RANDOLFI
Data: Giugno 2021

SCALA:
1:1000/100

COMMESSA LOTTO FASE ENTE TIPO DOC. OPERA/DISCIPLINA PROGR. REV. FOGLIO
I N 17 12 E 12 F7 R11800 001 A 001 di 001

VISTO CONSORZIO IRICAV DUE
Firma: Ing. Luca RANDOLFI
Data: Giugno 2021

Rev.	Descrizione	Redatto	Data	Verificato	Data	Approvato	Data
A	EMISSIONE	F. RONCA	06/2021	F. GIULIARTE	06/2021	VARELLO	06/2021
B							
C							

CIG: 8377957CD1 CUP: J41E9100000009 File: N:\1\252\F78180001A_01.DWG
Cod. origine: E00K3

Progetto cofinanziato dalla Unione Europea

Scala di plot: TUTTI I DIRITTI DEL PRESENTE DOCUMENTO SONO RISERVATE: LA PRODUZIONE ANCHE PARZIALE E VIETATA