


PROFILO LONGITUDINALE

SCALA 1:1000/100

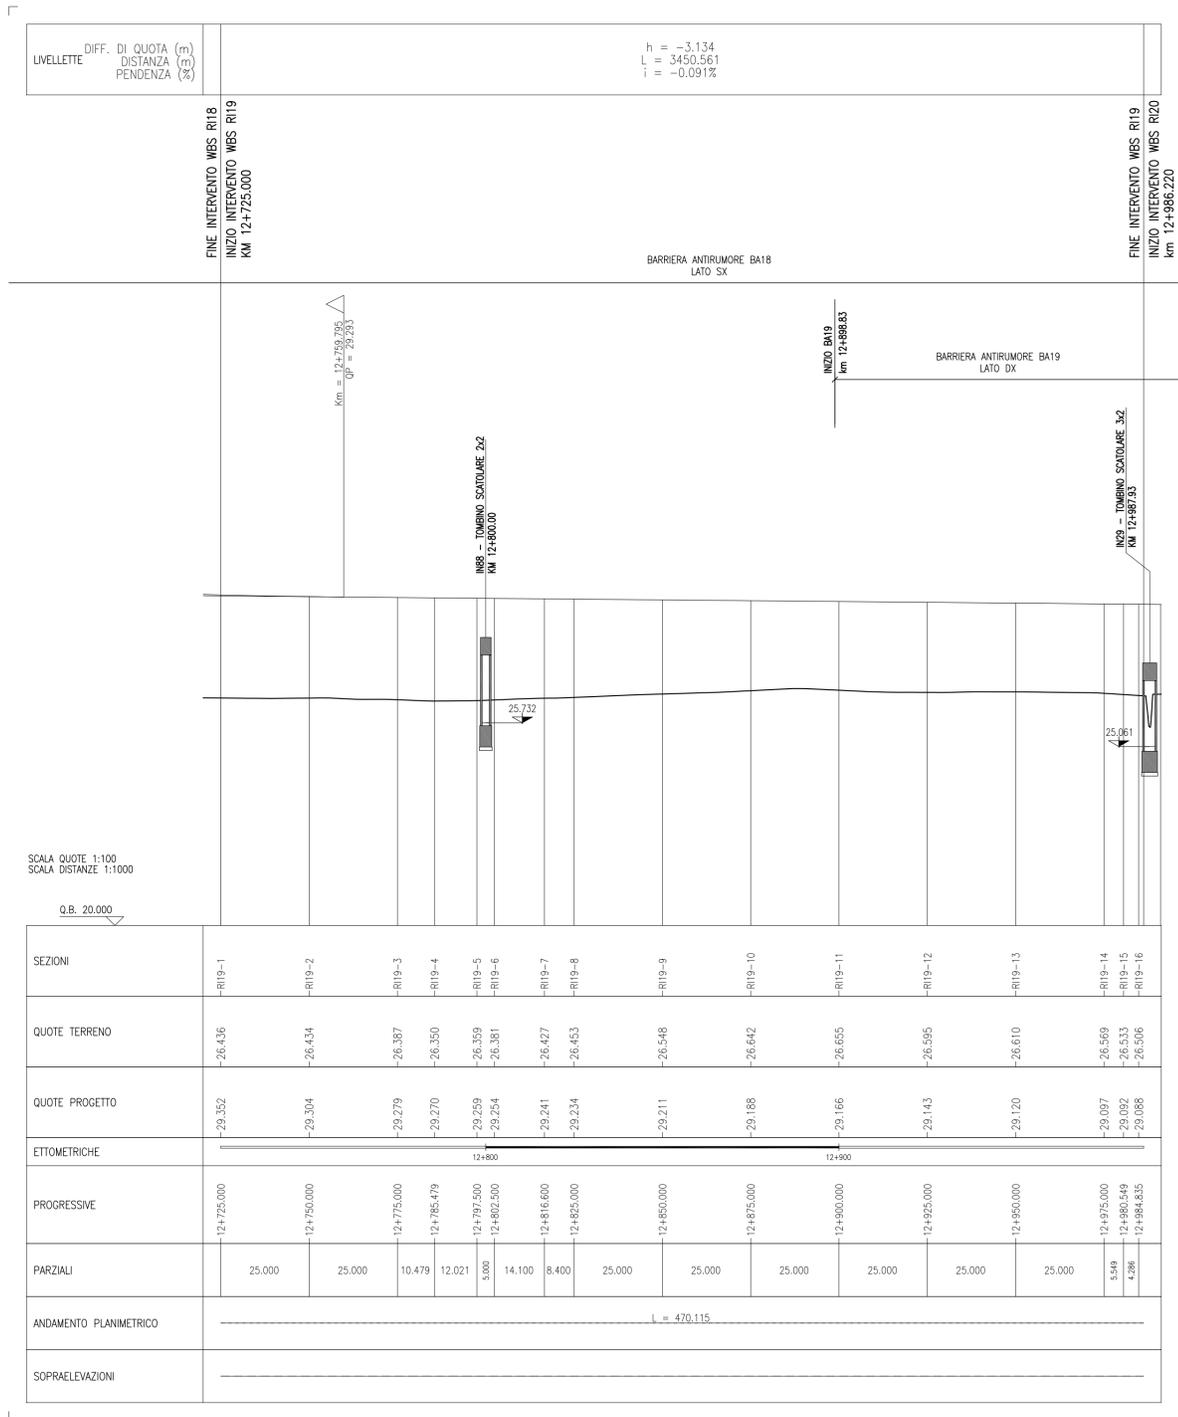

DISEGNI DI RIFERIMENTO

DESCRIZIONE

CODICE

NOTE GENERALI

- TUTTE LE PROGRESSIVE SONO ESPRESSE IN CHILOMETRI E SONO RIFERITE AL BINARIO PARI, SALVO OVE DIVERSAMENTE SPECIFICATO
- TUTTE LE MISURE SONO ESPRESSE IN METRI, SALVO OVE DIVERSAMENTE INDICATO
- TUTTE LE QUOTE ALTIMETRICHE SONO ESPRESSE IN METRI s.l.m.
- LE SOPRAELEVAZIONI SONO ESPRESSE IN MILLIMETRI
- Q.B. = QUOTA DI RIFERIMENTO

COMMITTENTE:



ALTA SORVEGLIANZA:



GENERAL CONTRACTOR:



INFRASTRUTTURE FERROVIARIE STRATEGICHE DEFINITE DALLA LEGGE OBIETTIVO N. 443/01

LINEA A.V. /A.C. TORINO-VENEZIA Tratta VERONA-PADOVA
Lotto funzionale Verona-Bivio Vicenza

PROGETTO ESECUTIVO

RILEVATI
RILEVATO FERROVIARIO DAL KM 12+725,00 AL KM 12+896,22
GENERALE

Profilo longitudinale

GENERAL CONTRACTOR Consorzio Iricav Due Ing. Paolo CARMONA Data: Giugno 2021		DIRETTORE LAVORI Ing. Luca BANDOLFI Data: Giugno 2021	SCALA : 1:1000/100					
COMMESSA I N 17	LOTTO 12	FASE E	ENTE 12	TIPO DOC. F7	OPERA/DISCIPLINA R11900	PROGR. 001	REV. A	FOGLIO 001 di 001
Progettazione :		VISTO CONSORZIO IRICAV DUE Firma: Ing. Luca BANDOLFI Data: Giugno 2021		IL PROGETTISTA F. RONCA 06/2021 F. GIULIARTE 06/2021 V. VARELO 06/2021				
Rev. A	Descrizione EMISSIONE	Redatto F. RONCA	Data 06/2021	Verificato F. GIULIARTE	Data 06/2021	Approvato V. VARELO	Data 06/2021	(Stampa e firma del progettista)
CUP: J41E9100000009		File: N11252F78190001A.D1.DWG		Cod. origine: E00K				

Progetto cofinanziato dalla Unione Europea

Scala di plot: TUTTI I DIRITTI DEL PRESENTE DOCUMENTO SONO RISERVATE: LA PRODUZIONE ANCHE PARZIALE È VIETATA