


PROFILO LONGITUDINALE
SCALA 1:1000/100

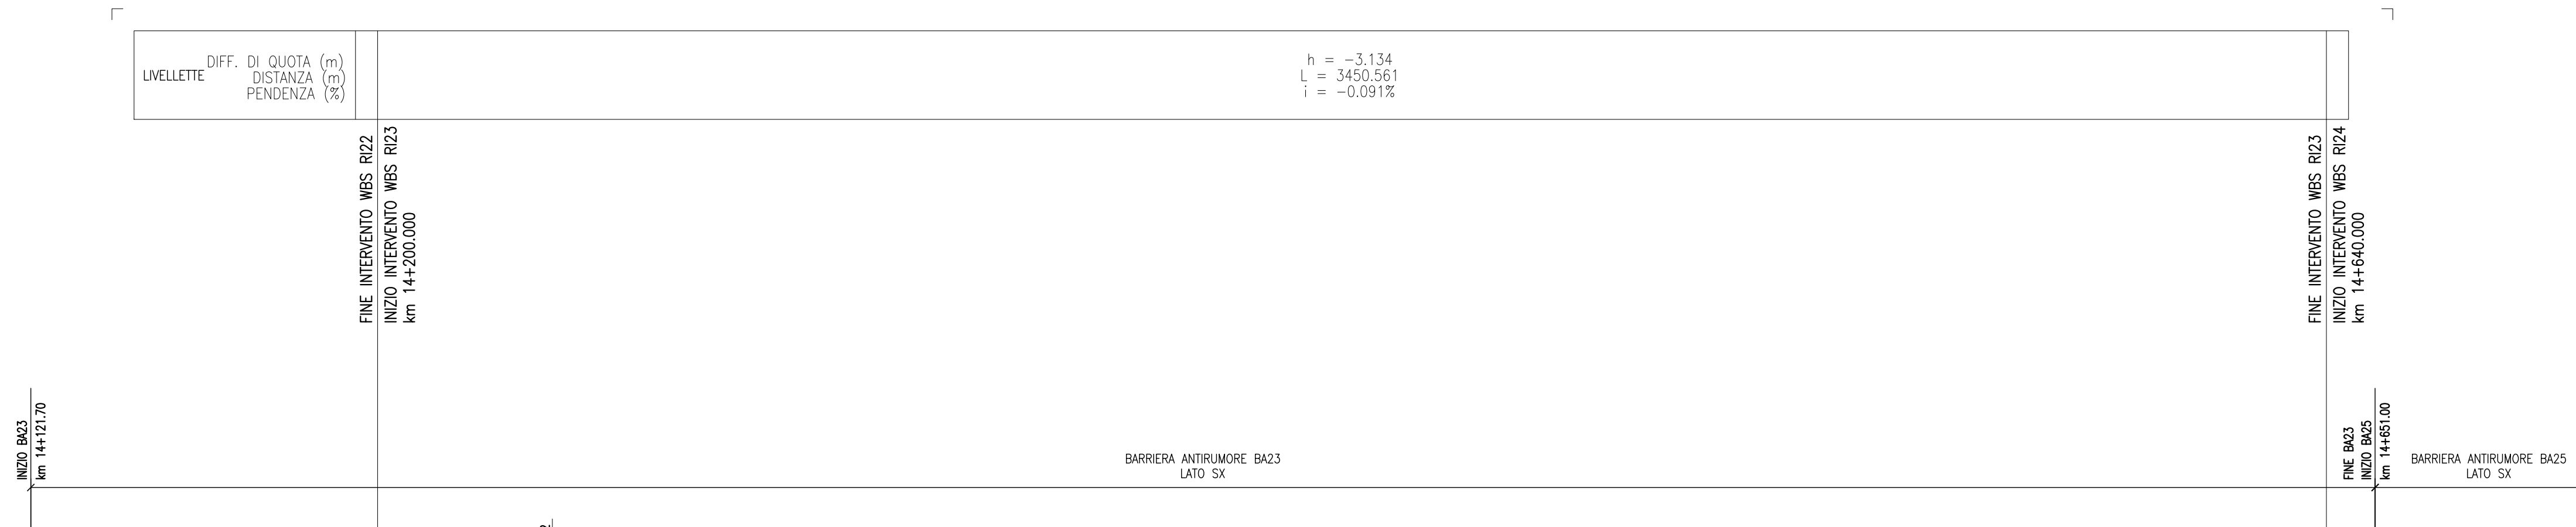

SCALA QUOTE 1:100
SCALA DISTANZE 1:1000

Q. B. 18,000

SEZIONI	-R23-1	-R23-2	-R23-3	-R23-4	-R23-5	-R23-6	-R23-7	-R23-8	-R23-9	-R23-10	-R23-11	-R23-12	-R23-13	-R23-14	-R23-15	-R23-16	-R23-17	-R23-18	-R23-19	-R23-20	-R23-21	-R23-22
QUOTE TERRENO	-25,636	-25,364	-25,167	-25,000	-24,786	-25,072	-24,828	-24,709	-24,866	-24,954	-24,915	-25,030	-25,048	-25,015	-24,634	-24,524	-24,674	-24,883	-24,309	-24,196	-24,168	-24,118
QUOTE PROGETTO	-27,985	-27,958	-27,951	-27,947	-27,935	-27,917	-27,894	-27,871	-27,846	-27,826	-27,803	-27,780	-27,758	-27,735	-27,712	-27,690	-27,667	-27,644	-27,621	-27,599	-27,569	-27,585
ETTOMETRICHE	14+200					14+300					14+400				14+500					14+600		
PROGRESSIVE	14+200,000	14+229,442	14+236,562	14+241,952	14+254,733	14+275,000	14+300,000	14+325,000	14+350,000	14+375,000	14+400,000	14+425,000	14+450,000	14+475,000	14+500,000	14+525,000	14+550,000	14+575,000	14+600,000	14+625,000	14+636,150	14+640,000
PARZIALI	29,642	7,398	5,000	12,781	20,267	25,000	25,000	25,000	25,000	25,000	25,000	25,000	25,000	25,000	25,000	25,000	25,000	25,000	25,000	11,150	3,889	
ANDAMENTO PLANIMETRICO	R = 4000,000 SV = 1511,618																					
SOPRAELEVAZIONI	105																					105

DISEGNI DI RIFERIMENTO

DESCRIZIONE	CODICE

NOTE GENERALI

- TUTTE LE PROGRESSIVE SONO ESPRESSE IN CHILOMETRI E SONO RIFERITE AL BINARIO PARI, SALVO OVE DIVERSAMENTE SPECIFICATO
- TUTTE LE MISURE ESPRESSE SONO IN METRI, SALVO OVE DIVERSAMENTE INDICATO
- TUTTE LE QUOTE ALTIMETRICHE SONO ESPRESSE IN METRI s.l.m.
- LE SOPRAELEVAZIONI SONO ESPRESSE IN MILLIMETRI
- Q.B. = QUOTA DI RIFERIMENTO

COMMITTENTE:

ALTA Sorveglianza:

GENERAL CONTRACTOR:

INFRASTRUTTURE FERROVIARIE STRATEGICHE DEFINITE DALLA LEGGE OBIETTIVO N. 443/01
LINEA A.V. /A.C. TORINO-VENEZIA Tratta VERONA-PADOVA
Lotto funzionale Verona-Bivio Vicenza
PROGETTO ESECUTIVO

RILEVATI
RILEVATO FERROVIARIO DAL KM 14+200,00 AL KM 14+640,00
GENERALE
Profilo longitudinale

GENERAL CONTRACTOR Consorzio Iricav Due
DIRETTORE LAVORI Ing. Luca BANDOLFI
SCALA: 1:1000/100

COMMESSA L17 **LOTTO** 12 **FASE** E **ENTE** 12 **TIPO DOC.** F7 **OPERA/DISCIPLINA** R12300 **PROGR.** 001 **REV.** A **FOGLIO** 001 di 001

Progettazione:

Rev.	Descrizione	Redatto	Data	Verificato	Data	Approvato	Data
A	EMISSIONE	F. RONCA	06/2021	F. GIULIARTE	06/2021	VARELO	06/2021
B							
C							

CUP: J41E9100000009 **File:** N:\1\252F\PR230001A_01.DWG **Cod. origine:** 03063

Progetto finanziato dalla Unione Europea

Scalo di plot: **TUTTI I DIRITTI DEL PRESENTE DOCUMENTO SONO RISERVATE: LA PRODUZIONE ANCHE PARZIALE È VIETATA**