


PROFILO LONGITUDINALE

SCALA 1:1000/100

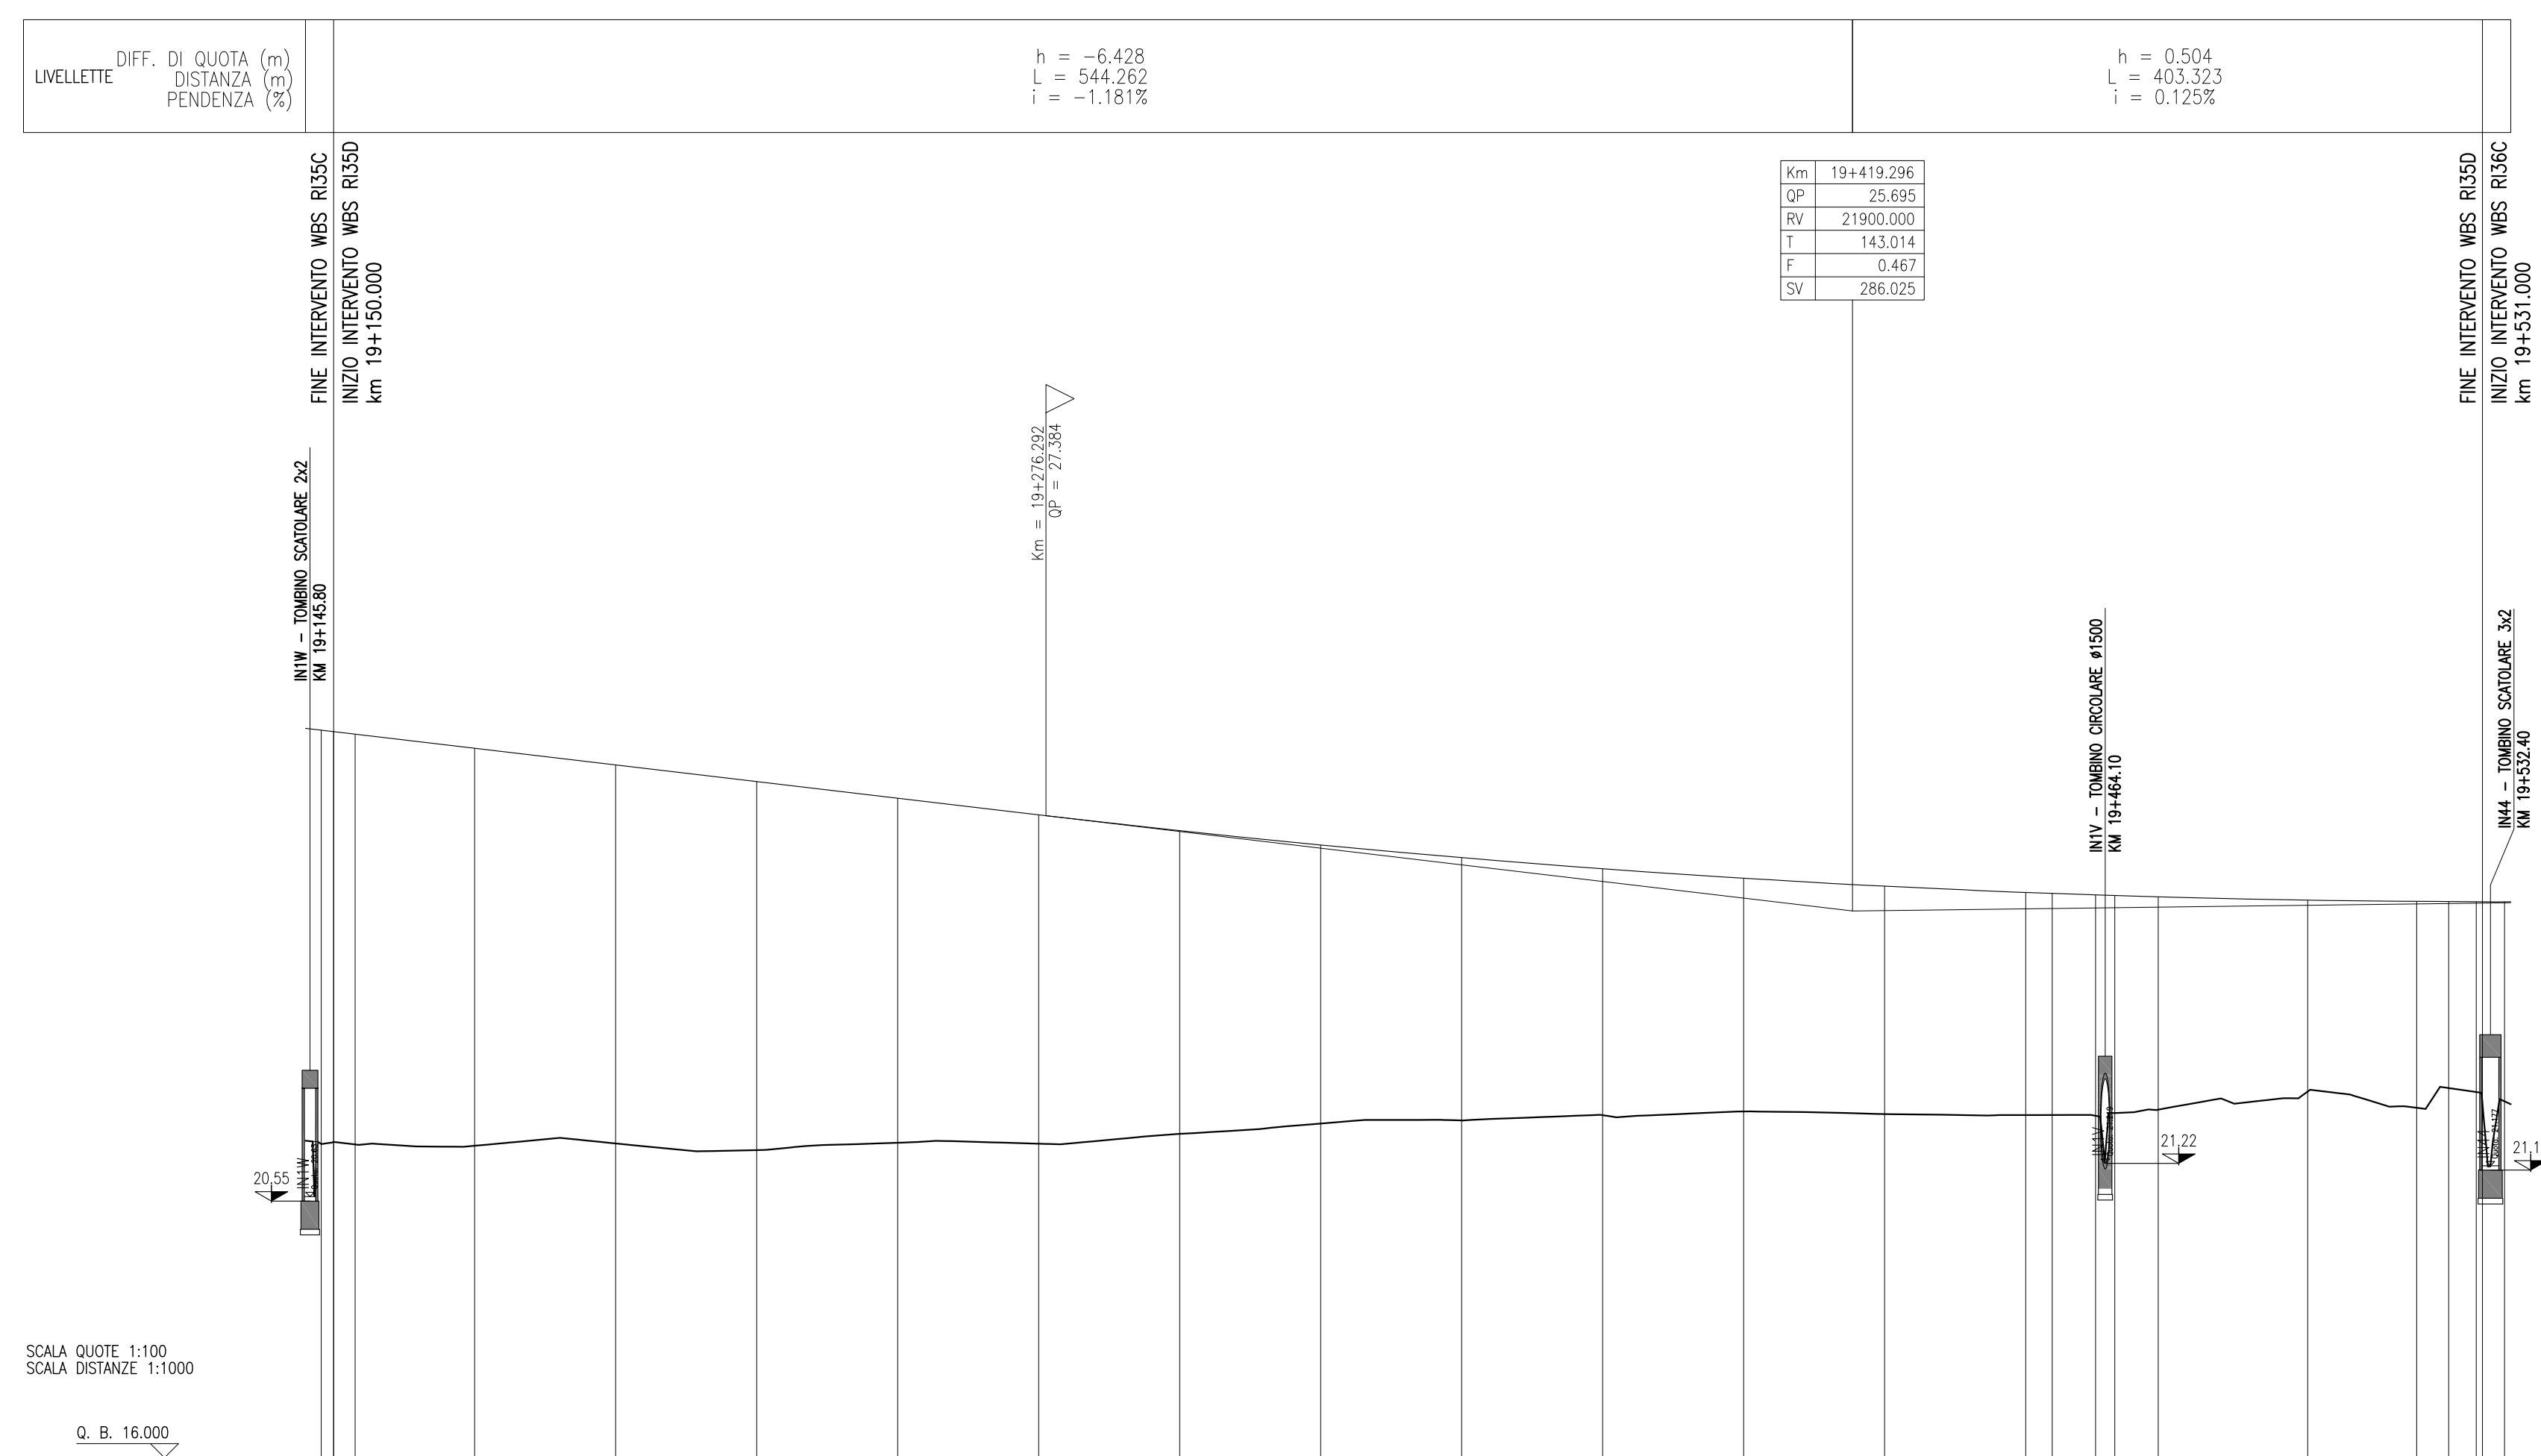

SEZIONI	QUOTE TERRENO	QUOTE PROGETTO	ETIMETRICHE	PROGRESSIVE	PARZIALI
-R350-1	-21.600	-28.876		19+150.000	3.880
-R350-2	-21.555	-28.851		19+153.800	21.200
-R350-3	-21.532	-28.580	19+200	19+175.000	25.000
-R350-4	-21.572	-28.285		19+200.000	25.000
-R350-5	-21.455	-27.990		19+225.000	25.000
-R350-6	-21.586	-27.694		19+250.000	25.000
-R350-7	-21.588	-27.399		19+275.000	25.000
-R350-8	-21.741	-27.117	19+300	19+300.000	25.000
-R350-9	-21.926	-26.863		19+325.000	25.000
-R350-10	-21.980	-26.637		19+350.000	25.000
-R350-11	-22.074	-26.441	19+400	19+375.000	25.000
-R350-12	-22.141	-26.272		19+400.000	25.000
-R350-13	-22.094	-26.133		19+425.000	25.000
-R350-14	-22.076	-26.021		19+450.000	4.700
-R350-15	-22.077	-26.004		19+454.700	7.000
-R350-16	-22.064	-25.977		19+462.400	3.680
-R350-17	-22.112	-25.966		19+465.800	7.000
-R350-18	-22.171	-25.943		19+473.500	26.500
-R350-19	-22.493	-25.884	19+500	19+500.000	19.333
-R350-20	-22.204	-25.862		19+519.333	5.661
-R350-21	-22.555	-25.859		19+525.000	4.890
-R350-22	-22.484	-25.857		19+529.800	

ANDAMENTO PLANIMETRICO: L = 2205.772

DISEGNI DI RIFERIMENTO

DESCRIZIONE CODICE

NOTE GENERALI

- TUTTE LE PROGRESSIVE SONO ESPRESSE IN CHILOMETRI E SONO RIFERITE AL BINARIO PARI, SALVO OVE DIVERSAMENTE SPECIFICATO
- TUTTE LE MISURE ESPRESSE SONO IN METRI, SALVO OVE DIVERSAMENTE INDICATO
- TUTTE LE QUOTE ALTIMETRICHE SONO ESPRESSE IN METRI s.l.m.
- LE SOPRAELEVAZIONI SONO ESPRESSE IN MILLIMETRI
- Q.B. = QUOTA DI RIFERIMENTO

COMMITTENTE:

ALTA Sorveglianza:

GENERAL CONTRACTOR:

INFRASTRUTTURE FERROVIARIE STRATEGICHE DEFINITE DALLA LEGGE OBIETTIVO N. 443/01
LINEA A.V. /A.C. TORINO-VENEZIA Tratta VERONA-PADOVA
Lotto funzionale Verona-Bivio Vicenza
PROGETTO ESECUTIVO

RILEVATI
 RILEVATO FERROVIARIO DAL KM 19+150,00 AL KM 19+531,00
 GENERALE
 Profilo longitudinale

PROGETTISTA INTEGRATORE Consorzio Iricav Due Ing. Paolo CARMONA Data: Ottobre 2021	GENERAL CONTRACTOR Consorzio Iricav Due Ing. Luca RANDOLFI Data: Ottobre 2021	DIRETTORE LAVORI	SCALA : 1:1000/100
--	---	-------------------------	------------------------------

COMMESSA	LOTTO	FASE	ENTE	TIPO DOC.	OPERA/DISCIPLINA	PROGR.	REV.	FOGLIO
IN17	12	E	12	F7	R135D0	001	A	001 di 001

VISTO CONSORZIO IRICAV DUE

Firma: Ing. Luca RANDOLFI
 Data: Ottobre 2021

Rev.	Descrizione	Redatto	Data	Verificato	Data	Approvato	Data
A	EMISSIONE	F. RONCA	10/2021	F. GIULIARTE	10/2021	VARELLO	10/2021
B							
C							

CIG: 8377957CD1 CUP: J41E9100000009 File: N:\1\252F\FR350001A_01.DWG
 Progetto cofinanziato dalla Unione Europea Cod. origine: E00K3