PROFILO LONGITUDINALE

Scala 1:1000/100

LIVELLETTE	DIFF. DI QUOTA DISTANZA PENDENZA	h = 4,473 L = 1178,721 i = 0,380%

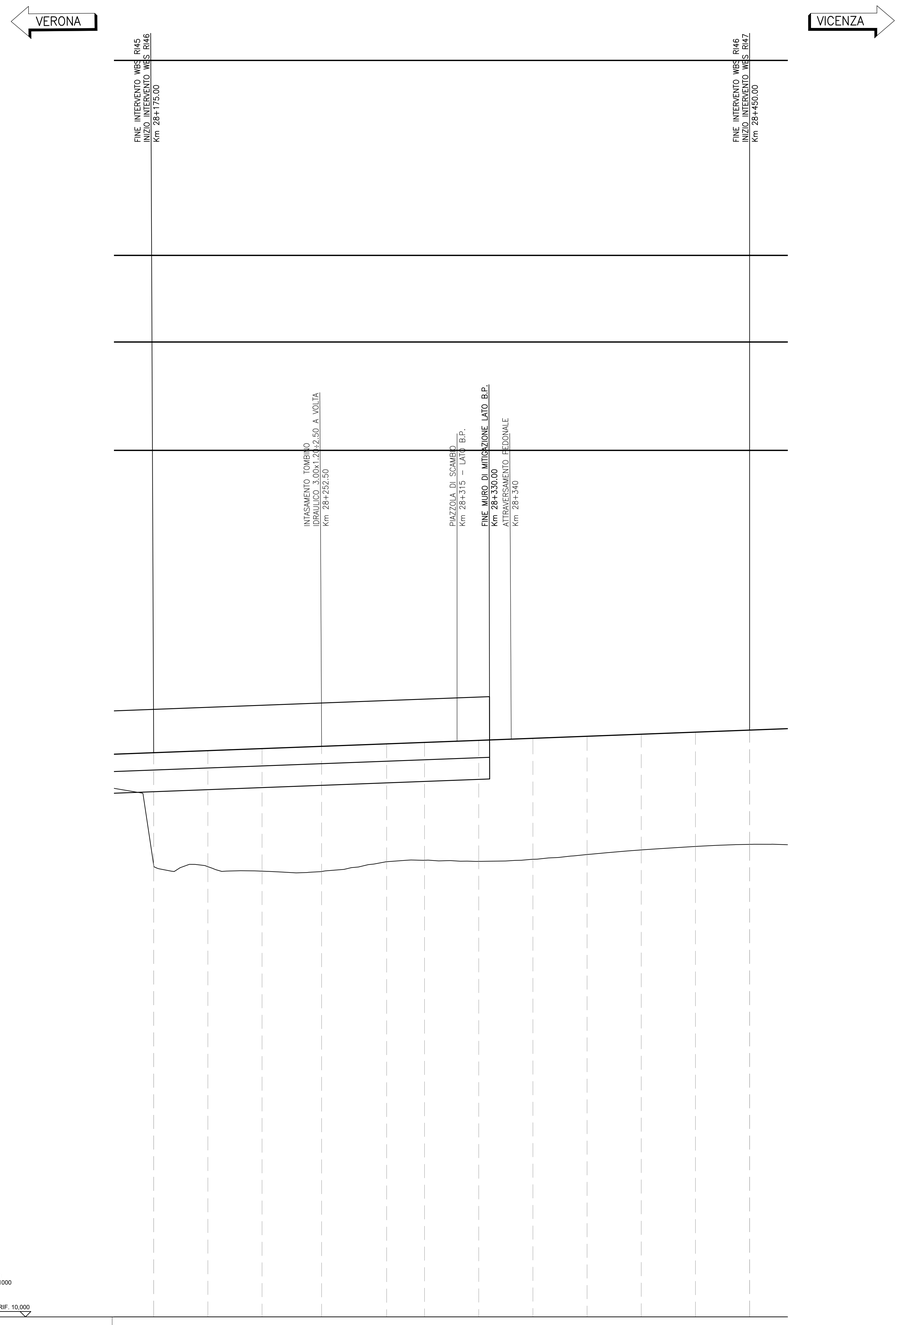

SCALA QUOTE 1:100
SCALA DISTANZE 1:1000

QT.RIF. 10.000

SEZIONI	RI46-1	RI46-2	RI46-3	RI46-4	RI46-5	RI46-6	RI46-7	RI46-8	RI46-9	RI46-10	RI46-11	RI46-12
DISTANZE PARZIALI	25,00	25,00	25,00	27,50	30,00	17,50	25,00	25,00	25,00	25,00	25,00	25,00	25,00
PROGRESSIVE	28+175,000 28+175,000	28+200,000	28+225,000	28+252,500	28+282,502	28+300,000	28+325,000	28+350,000	28+375,000	28+400,000	28+425,000	28+450,000 28+450,000
QUOTE TERRENO	30,857 30,857	30,783	30,575	30,560	31,010	31,085	31,029	31,118	31,341	31,556	31,715	31,812 31,812
QUOTE PROGETTO	36,043 36,043	36,138	36,233	36,337	36,451	36,517	36,612	36,707	36,802	36,897	36,992	37,087 37,087
ANDAMENTO PLANIMETRICO												
SOPRAELEVAZIONE (mm) Sx / Dx												
ETTOMETRICHE												

DISEGNI DI RIFERIMENTO

DESCRIZIONE	CODICE
RELAZIONE TECNICA GENERALE	IN1712D2RORI46A0001A
RELAZIONE DI MODIFICA PD/PE	IN1712D2RORI46A0002A
PLANIMETRIA STATO DI FATTO	IN1712D2PBRI46A0001A
PLANIMETRIA DI PROGETTO	IN1712D2PBRI46A0002A
PROFILO LONGITUDINALE	IN1712D2F7RI46A0001A
SEZIONI TIPO E PARTICOLARI	IN1712D2WZRI46A0001A
SEZIONI TRASVERSALI – TAV. 1	IN1712D2W9RI46A0001A
SEZIONI TRASVERSALI – TAV. 2	IN1712D2W9RI46A0002A
TABULATI MOVIMENTI TERRA	IN1712D2TIRI46A0001A
RELAZIONE IDRAULICA SMALTIMENTO ACQUE	IN1712D2RIRI46A0001A
PLANIMETRIA IDRAULICA	IN1712D2PBRI46A0001A
INTASAMENTO OPERA ALLA PK 28+252,50	IN1712D2PZRI4600I00A

NOTE GENERALI

– TUTTE LE PROGRESSIVE SONO RIFERITE AL BINARIO PARI, SALVO OVE DIVERSAMENTE SPECIFICATO

CARATTERISTICHE DEI MATERIALI

COMMITTENTE:
RFI RETE FERROVIARIA ITALIANA
GRUPPO FERROVIE DELLO STATO

ALTA SORVEGLIANZA:
ITALFERR
GRUPPO FERROVIE DELLO STATO

GENERAL CONTRACTOR:
Consorzio IricoAV Due

INFRASTRUTTURE FERROVIARIE STRATEGICHE DEFINITE DALLA LEGGE OBIETTIVO N. 443/01

LINEA A.V. /A.C. TORINO-VENEZIA Tratta VERONA-PADOVA
Lotto funzionale Verona-Bivio Vicenza

PROGETTO ESECUTIVO

RILEVATI

RILEVATO FERROVIARIO DA PK 28+175,00 A PK 28+450,00

GENERALE

PROFILO LONGITUDINALE

GENERAL CONTRACTOR	DIRETTORE LAVORI	SCALA:
Consorzio: Iricav Due, ing. Paolo Cati Data: Luglio 2021	Data:	1:1000/100

COMMESSA	LOTTO	FASE	ENTE	TIPO DOC.	OPERA/DISCIPLINA	PROGR.	REV.	FOGLIO
IN17	12	E	12	F7	RI4600	001	A	

VISTO CONSORZIO IRICAV DUE
Firma: ing. Luca Fanfoni — Data: Luglio 2021

Progettazione :

Rev.	Descrizione	Redatto	Data	Verificato	Data	Approvato	Data
A	EMISSIONE	Gherlone	Luglio 2021	Gherlone	Luglio 2021	Gubiani	Luglio 2021
B							
C							

COD. 837795TCD1 — CUP: J41E91000000009 — File: IN1712D2F7RI4600001A.DWG — Cod. origine: CODCI

Progetto cofinanziato dalla Unione Europea

Scala di plot:

TUTTI I DIRITTI DEL PRESENTE DOCUMENTO SONO RISERVATI. LA PRODUZIONE ANCHE PARZIALE È VIETATA