PROFILO LONGITUDINALE

Scala 1:1000/100

LIVELLETTE	DIFF. DI QUOTA DISTANZA PENDENZA	h = 3.252 L = 192.944 i = 0.15%

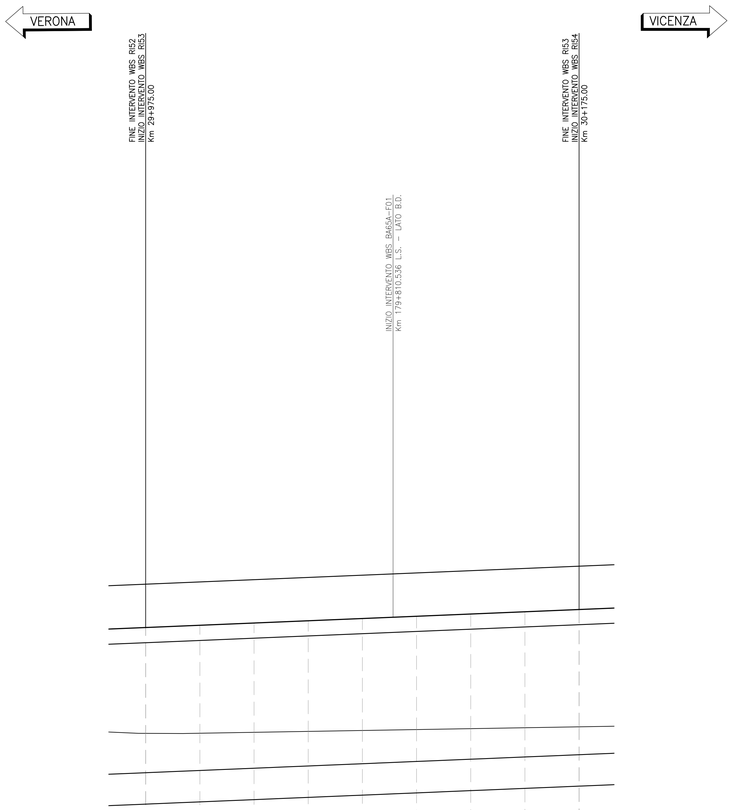

SCALA QUOTE 1:100
SCALA DISTANZE 1:1000

QT.RIF. 10.000

SEZIONI	RI53-1	RI53-2	RI53-3	RI53-4	RI53-5	RI53-6	RI53-7	RI53-8	RI53-9
DISTANZE PARZIALI	25,00	25,00	25,00	25,00	25,00	25,00	25,00	25,00	25,00
PROGRESSIVE	29+975,000 29+975,000	30+000,000	30+025,000	30+050,000	30+075,000	30+100,000	30+125,000	30+150,000	30+175,000 30+175,000
QUOTE TERRENO	36,935 36,935	36,941	36,982	37,026	37,069	37,111	37,154	37,196	37,239 37,239
QUOTE PROGETTO	41,621 41,621	41,625	42,029	42,133	42,237	42,340	42,444	42,548	42,652 42,652
ANDAMENTO PLANIMETRICO	L = 4237,065								
SOPRAELEVAZIONE (mm) Sx / Dx									
ETTOMETRICHE	300					301			

DISEGNI DI RIFERIMENTO

DESCRIZIONE	CODICE
RELAZIONE TECNICA GENERALE	IN1712E2RORI5300001
RELAZIONE DI CONFRONTO PD/PE	IN1712E2RORI5300003
PLANIMETRIA STATO DI FATTO	IN1712E2PBRI5300001
PLANIMETRIA DI PROGETTO	IN1712E2PBRI5300002
PROFILO LONGITUDINALE	IN1712E2FZRI5300001
SEZIONI TIPO E PARTICOLARI	IN1712E2WZRI5300001
SEZIONI TRASVERSALI – TAV. 1	IN1712E2WSRI5300001
SEZIONI TRASVERSALI – TAV. 2	IN1712E2WSRI5300002
TABULATI MOVIMENTI TERRA	IN1712E2TTRI5300001
RELAZIONE IDRAULICA SMALTIMENTO ACQUE	IN1712E2RIRI5304001
PLANIMETRIA IDRAULICA E SEZIONE DI SCARICO	IN1712E2PZRI5304001
MURO DI SOSTEGNO IN DX DAL KM 29+975,00 AL KM 30+175,00 CARPENTERIA – PIANTA E PROSPETTO – TAV. 1	IN1712E2BARI5302001
MURO DI SOSTEGNO IN DX DAL KM 29+975,00 AL KM 30+175,00 CARPENTERIA – PIANTA FONDAZIONE E TRACCIAMENTO PALI – TAV. 1	IN1712E2BARI5302002
MURO DI SOSTEGNO IN DX DAL KM 29+975,00 AL KM 30+175,00 CARPENTERIA – PIANTA E PROSPETTO – TAV. 2	IN1712E2BARI5302003
MURO DI SOSTEGNO IN DX DAL KM 29+975,00 AL KM 30+175,00 CARPENTERIA – PIANTA FONDAZIONE E TRACCIAMENTO PALI – TAV. 2	IN1712E2BARI5302004
MURO DI SOSTEGNO IN DX DAL KM 29+975,00 AL KM 30+175,00 CARPENTERIA – PIANTA E PROSPETTO – TAV. 3	IN1712E2BARI5302005
MURO DI SOSTEGNO IN DX DAL KM 29+975,00 AL KM 30+175,00 CARPENTERIA – PIANTA FONDAZIONE E TRACCIAMENTO PALI – TAV. 3	IN1712E2BARI5302006
MURO DI SOSTEGNO IN DX DAL KM 29+975,00 AL KM 30+175,00 ARMATURA MURI – TAV. 1	IN1712E2BBRI5302001
MURO DI SOSTEGNO IN DX DAL KM 29+975,00 AL KM 30+175,00 ARMATURA MURI – TAV. 2	IN1712E2BBRI5302002
MURO DI SOSTEGNO IN DX DAL KM 29+975,00 AL KM 30+175,00 ARMATURA MURI – TAV. 3	IN1712E2BBRI5302003
MURO DI SOSTEGNO IN DX DAL KM 29+975,00 AL KM 30+175,00 ARMATURA MURI – TAV. 4	IN1712E2BBRI5302004
MURO DI SOSTEGNO IN DX DAL KM 29+975,00 AL KM 30+175,00 ARMATURA MURI – TAV. 5	IN1712E2BBRI5302005
MURO DI SOSTEGNO IN DX DAL KM 29+975,00 AL KM 30+175,00 ARMATURA MURI – TAV. 6	IN1712E2BBRI5302006
MURO DI SOSTEGNO IN DX DAL KM 29+200,00 AL KM 29+400,00 ARMATURA PALI DI FONDAZIONE	IN1712E2BBRI5302007
MURO DI SOSTEGNO IN DX DAL KM 29+975,00 AL KM 30+175,00 RELAZIONE DI CALCOLO	IN1712E2CLRI5302001
MURO DI SOSTEGNO IN DX DAL KM 29+975,00 AL KM 30+175,00 RELAZIONE DI CALCOLO PALI DI FONDAZIONE	IN1712E2CLRI5302002

NOTE GENERALI

– TUTTE LE PROGRESSIVE SONO RIFERITE AL
BINARIO PARI, SALVO OVE DIVERSAMENTE SPECIFICATO

CARATTERISTICHE DEI MATERIALI

COMMITTENTE:

RFI RETE FERROVIARIA ITALIANA
GRUPPO FERROVIE DELLO STATO

ALTA SORVEGLIANZA:

ITALFERR
GRUPPO FERROVIE DELLO STATO

GENERAL CONTRACTOR: Consorzio IricoAV Due

INFRASTRUTTURE FERROVIARIE STRATEGICHE DEFINITE DALLA LEGGE OBIETTIVO N. 443/01

LINEA A.V. /A.C. TORINO-VENEZIA Tratta VERONA-PADOVA
Lotto funzionale Verona-Bivio Vicenza

PROGETTO ESECUTIVO

RILEVATI

RILEVATO FERROVIARIO DA PK 29+975,00 A PK 30+175,00

GENERALE

PROFILO LONGITUDINALE

IL PROGETTISTA INTEGRATORE	GENERAL CONTRACTOR	DIRETTORE LAVORI	SCALA :
Ing. Antonio Bruno Ordine degli Ingegneri della Provincia di Venezia e Rovigo n. 1158 Data: Set. 2021	Consorzio Iricav Due ing. Paolo Cati Data: Set. 2021	Data:	1:1000/100

COMMESSA	LOTTO	FASE	ENTE	TIPO DOC.	OPERA/DISCIPLINA	PROGR.	REV.	FOGLIO
IN17	12	E	12	F7	RI5300	001	A	

Consorzio IricoAV Due

VISTO CONSORZIO IRICAV DUE

Firma	Data
ing. Luca Fanciotti	Set. 2021

Progettazione :

Rev.	Descrizione	Redatto	Data	Verificato	Data	Approvato	Data
A	EMISSIONE	Gherardi	Set. 2021	Guargna	Set. 2021	Gulagner	Set. 2021
B							
C							

CUP MILANO

CIG: 8377957CD1 | CUP: J41E91000000009 | File: IN1712E2FTRI5300001A.DWG | Cod. origine: COD0

Progetto cofinanziato dalla Unione Europea

Scala di plot:

TUTTI I DIRITTI DEL PRESENTE DOCUMENTO SONO RISERVATI. LA PRODUZIONE ANCHE PARZIALE È VIETATA