PROFILO LONGITUDINALE

Scala 1:1000/100

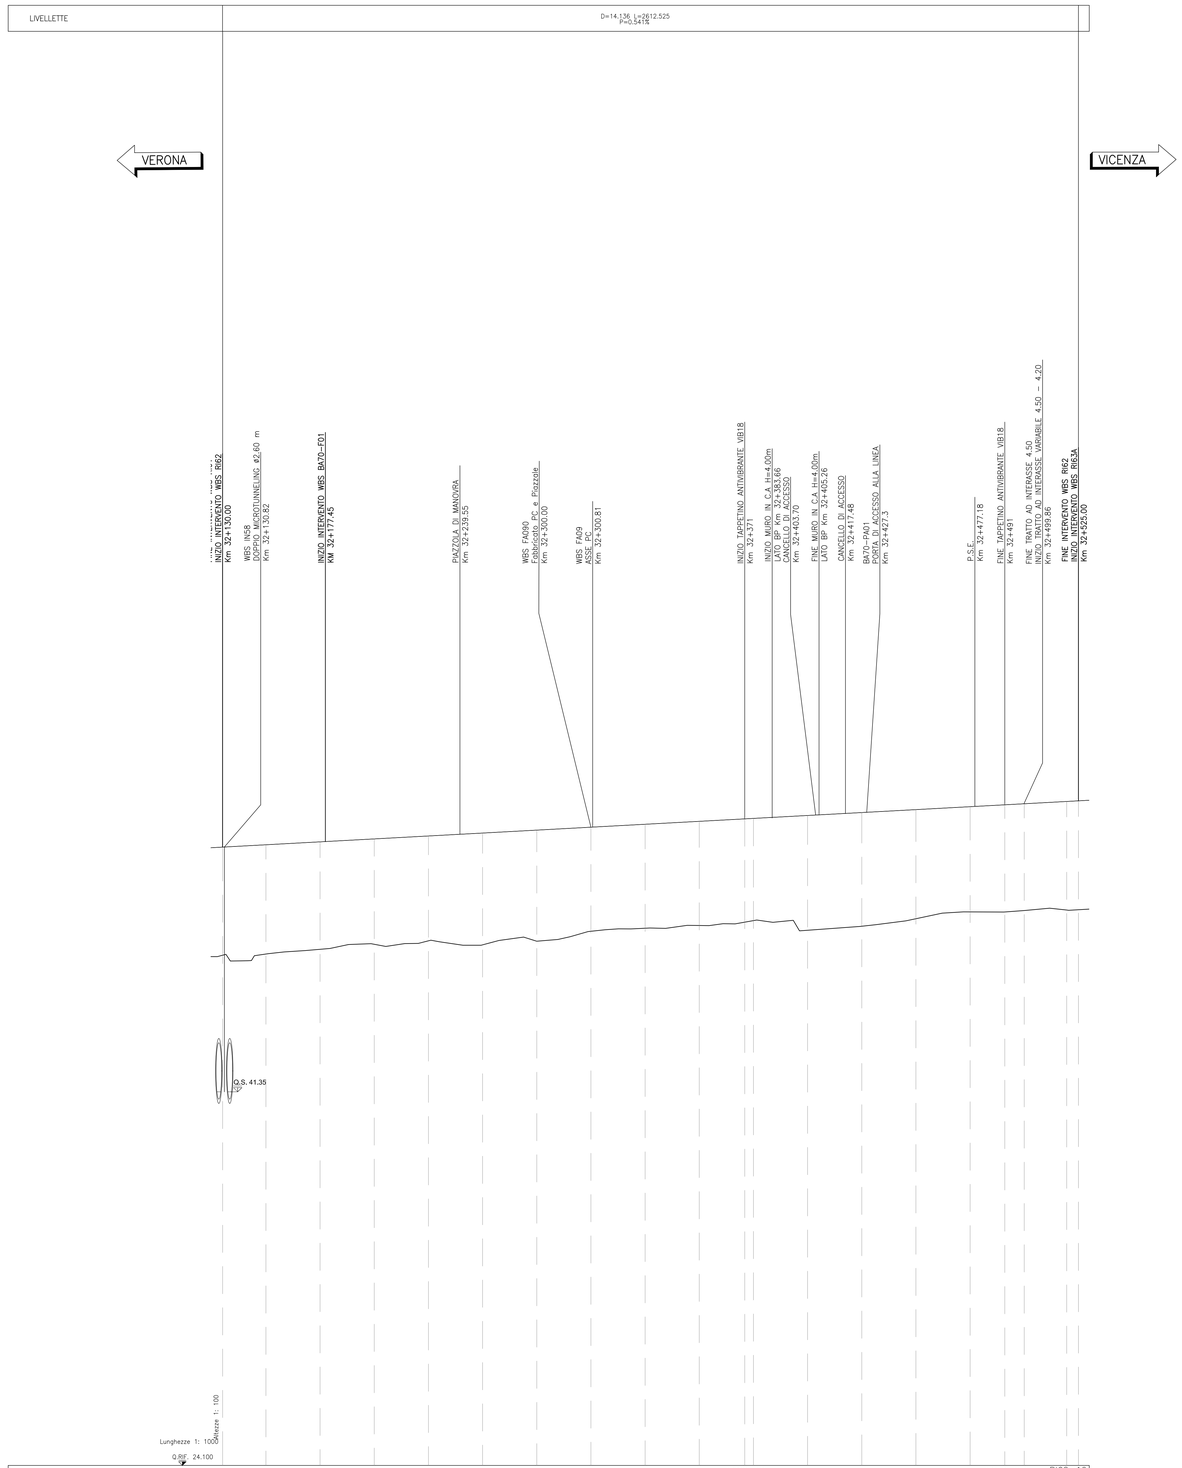

Altezze 1: 100

Lunghezze 1: 100

Q.RIF. 24.100

SEZIONI	R162-1	R162-2	R162-3	R162-4	R162-5	R162-6	R162-7	R162-8	R162-9	R162-10	R162-11	R162-12	R162-13	R162-14	R162-15	R162-16	R162-17	R162-18	R162-19	R162-20
DIST. PARZIALI		20.00	25.00	25.00	25.00	25.00	25.00	25.00	25.00	25.00	21.00	MUR 25.00	25.00	25.00	25.00	25.00	16.00	9.00	19.57	5.43
PROGRESSIVE	32+130.00	32+150.00	32+175.00	32+200.00	32+225.00	32+250.00	32+275.00	32+300.00	32+325.00	32+350.00	32+371.00	32+375.00	32+400.00	32+425.00	32+450.00	32+475.00	32+491.00	32+500.00	32+519.57	32+525.00
QUOTE TERRENO	47.65	47.71	47.92	48.16	48.32	48.13	48.30	48.76	48.90	49.03	49.18	49.25	48.80	48.99	49.34	49.65	49.65	49.71	49.74	49.75
QUOTE PROGETTO	52.64	52.75	52.88	53.02	53.16	53.29	53.43	53.56	53.70	53.83	53.95	53.97	54.10	54.24	54.37	54.51	54.59	54.64	54.75	54.78
ANDAMENTO PLANIMETRICO	L=4236.97																		A=724.57 L=276.00	
SOPRAELEVAZIONE (mm)	Destro 1000 / Sinistro 1000																		Destro 1000 / Sinistro 1000	
ETTOMETRI			PK. 32+200					PK. 32+300					PK. 32+400						PK. 32+500	

DISEGNI DI RIFERIMENTO

DESCRIZIONE	CODICE
ELENCO ELABORATI	IN1712E12EER6200001
RELAZIONE TECNICA GENERALE	IN1712E12RGR6200001
RELAZIONE DI CONFRONTO PD/PE	IN1712E12RGR6200003
PLANIMETRIA STATO DI FATTO	IN1712E12PBR6200001
PLANIMETRIA DI PROGETTO	IN1712E12PBR6200002
PROFILO LONGITUDINALE	IN1712E12FTR6200001
SEZIONI TIPO E PARTICOLARI	IN1712E12WZR6200001
SEZIONI TRASVERSALI - TAV. 1	IN1712E12WSR6200001
SEZIONI TRASVERSALI - TAV. 2	IN1712E12WSR6200002
SEZIONI TRASVERSALI - TAV. 3	IN1712E12WSR6200003
SEZIONI TRASVERSALI - TAV. 4	IN1712E12WSR6200004
TABULATI MOVIMENTI TERRA	IN1712E12TTR6200001
RELAZIONE IDRAULICA SMALTIMENTO ACQUE	IN1712E12RIR6204001
PLANIMETRIA IDRAULICA E SEZIONE DI SCARICO	IN1712E12PZR6204001
CARPENTERIA - PIANTA, PROSPETTO E TRACCIAMENTO	IN1712E12BZR6202001
ARMATURA MURI E PALI DI FONDAZIONE	IN1712E12BZR6202002
RELAZIONE DI CALCOLO - Muro da pk 32+ 383.66 a pk 32+405.26	IN1712E12CLR6202001
RELAZIONE DI CALCOLO PALI DI FONDAZIONE - Muro da pk 32+ 383.66 a pk 32+405.26	IN1712E12CLR6202002

NOTE GENERALI

– TUTTE LE PROGRESSIVE SONO RIFERITE AL BINARIO PARI, SALVO OVE DIVERSAMENTE SPECIFICATO

CARATTERISTICHE DEI MATERIALI

COMMITTENTE:

RFI RETE FERROVIARIA ITALIANA
GRUPPO FERROVIE DELLO STATO

ALTA SORVEGLIANZA:

ITALFERR
GRUPPO FERROVIE DELLO STATO

GENERAL CONTRACTOR:

IRICAV2

INFRASTRUTTURE FERROVIARIE STRATEGICHE DEFINITE DALLA LEGGE OBIETTIVO N. 443/01

LINEA A.V. /A.C. TORINO-VENEZIA Tratta VERONA-PADOVA
Lotto funzionale Verona-Bivio Vicenza

PROGETTO ESECUTIVO

RILEVATI

RILEVATO FERROVIARIO DAL KM 32+130,00 AL KM 32+525,00

GENERALE

PROFILO LONGITUDINALE

GENERAL CONTRACTOR		DIRETTORE LAVORI	SCALA :
IL PROGETTISTA INTEGRATORE Ing. Giovanni MALAGUTI ALBO INGEGNERI PROVINCIA DI PADOVA N. 4503 Data: Gennaio 2023	Consorzio Iricav Due Ing. Paolo CARMONA Data: Gennaio 2023		1:1000/100

COMMESSA	LOTTO	FASE	ENTE	TIPO DOC.	OPERA/DISCIPLINA	PROGR.	REV.	FOGLIO
IN17	12	E	12	F7	RI6200	001	B	di

IRICAV2

VISTO CONSORZIO IRICAV DUE
Firma
Ing. Paolo CARMONA
Data
Gennaio 2023

Progettazione :

Rev.	Descrizione	Redatto	Data	Verificato	Data	Approvato	Data	IL PROGETTISTA
A	EMISSIONE	Ghelmo	15/04/21	Cardini	15/04/21	Calvarano	15/04/21	ORDINE DEGLI INGEGNERI DELLA PROVINCIA DI PADOVA Ing. Giovanni MALAGUTI Iscritto all'Albo n. A31784
B	REV. MURO DI CONTENIMENTO	Banuzzi	31/01/23	Cardini	31/01/23	Calvarano	31/01/23	
C								

DOCUMENTO FIRMATO DIGITALMENTE

CIG. 8377957CD1 | CUP: J41E91000000009 | File: IN1712E12FTR6200001B.DWG | Cod. origine: CCCK3

Progetto cofinanziato dalla Unione Europea

Scala di plot: | TUTTI I DIRITTI DEL PRESENTE DOCUMENTO SONO RISERVATI: LA PRODUZIONE ANCHE PARZIALE È VIETATA