PROFILO LONGITUDINALE

Scala 1:1000/100

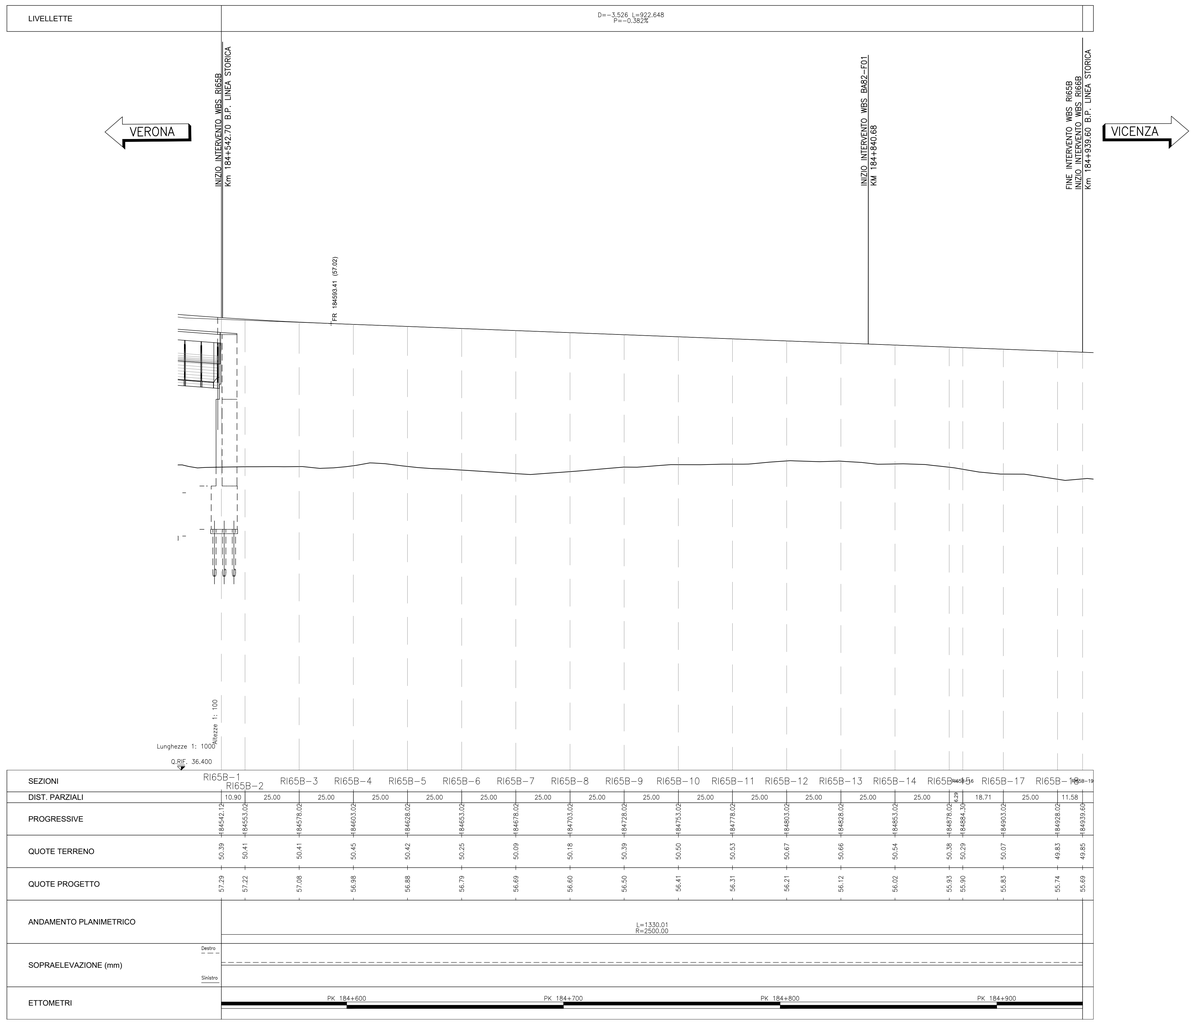

DISEGNI DI RIFERIMENTO

DESCRIZIONE	CODICE
RELAZIONE TECNICA GENERALE	IN1712E2RORI65B0001
RELAZIONE DI MODIFICA PD/PE	IN1712E2RORI65B0002
PLANIMETRIA STATO DI FATTO	IN1712E2PBRI65B0001
PLANIMETRIA DI PROGETTO	IN1712E2PBRI65B0002
PROFILO LONGITUDINALE	IN1712D27RRI65B0001
SEZIONI TIPO E PARTICOLARI	IN1712E2WZRI65B0001
SEZIONI TRASVERSALI – TAV. 1	IN1712E2W9RI65B0001
SEZIONI TRASVERSALI – TAV. 2	IN1712E2W9RI65B0002
SEZIONI TRASVERSALI – TAV. 3	IN1712E2W9RI65B0003
SEZIONI TRASVERSALI – TAV. 4	IN1712E2W9RI65B0004
TABULATI MOVIMENTI TERRA	IN1712E2TTRI65B0001

NOTE GENERALI

– TUTTE LE PROGRESSIVE SONO RIFERITE AL BINARIO PARI, SALVO OVE DIVERSAMENTE SPECIFICATO

CARATTERISTICHE DEI MATERIALI

COMMITTENTE:

RFI RETE FERROVIARIA ITALIANA
GRUPPO FERROVIE DELLO STATO

ALTA SORVEGLIANZA:

ITALFERR
GRUPPO FERROVIE DELLO STATO

GENERAL CONTRACTOR:

IRICAV2

INFRASTRUTTURE FERROVIARIE STRATEGICHE DEFINITE DALLA LEGGE OBIETTIVO N. 443/01

LINEA A.V. /A.C. TORINO-VENEZIA Tratta VERONA-PADOVA
Lotto funzionale Verona-Bivio Vicenza

PROGETTO ESECUTIVO

RILEVATI

RILEVATO FERROVIARIO SECONDA VARIANTE DA PK 184+542.12 A PK 184+939.60

GENERALE

PROFILO LONGITUDINALE

GENERAL CONTRACTOR		DIRETTORE LAVORI	SCALA :
IL PROGETTISTA INTEGRATORE Ing. Giovanni MALLARDA ALBO INGEGNERI DI TORINO N. 5453 Data: Luglio 2022	Consorzio Iricav Due Ing. Paolo CARMONA Data: Luglio 2022		1:1000/100

COMMESSA	LOTTO	FASE	ENTE	TIPO DOC.	OPERA/DISCIPLINA	PROGR.	REV.	FOGLIO
IN17	12	E	12	F7	RI65B0	001	B	

IRICAV2

VISTO CONSORZIO IRICAV DUE
Data
Firmo
Ing. Roberto LAMBERTO
Luglio 2022

Progettazione :

Rev.	Descrizione	Redatto	Data	Verificato	Data	Approvato	Data
A	EMISSIONE	Ghidino	15/04/21	Giordani	15/04/21	Odisseo	15/04/21
B	RECEPIMENTO STRUTTORIA ITALFERR	Angotti	07/2022	Giordani	07/2022	Odisseo	07/2022
C							

IL PROGETTISTA
ORDINE DEGLI INGEGNERI DELLA PROVINCIA DI TORINO
Ing. Giovanni MALLARDA
Iscritto all'Albo degli Ingegneri della Prov. di Torino n. 5453
MALLARDA GIOVANNI
DOTTORE INGEGNERE
ORDINE DEGLI INGEGNERI DELLA PROVINCIA DI TORINO
N. 5453
A 2198
MALLARDA GIOVANNI
DOTTORE INGEGNERE
ORDINE DEGLI INGEGNERI DELLA PROVINCIA DI TORINO
N. 5453
A 2198

CIG. 8377937CD1 | CUP: J41E91000000009 | File: IN1712E2F7RI65B0001B.DWG | Cod. origine: 1D3K3

Progetto cofinanziato dalla Unione Europea

Scala di plot: | TUTTI I DIRITTI DEL PRESENTE DOCUMENTO SONO RISERVATI: LA PRODUZIONE ANCHE PARZIALE È VIETATA