PROFILO LONGITUDINALE

Scala 1:1000/100

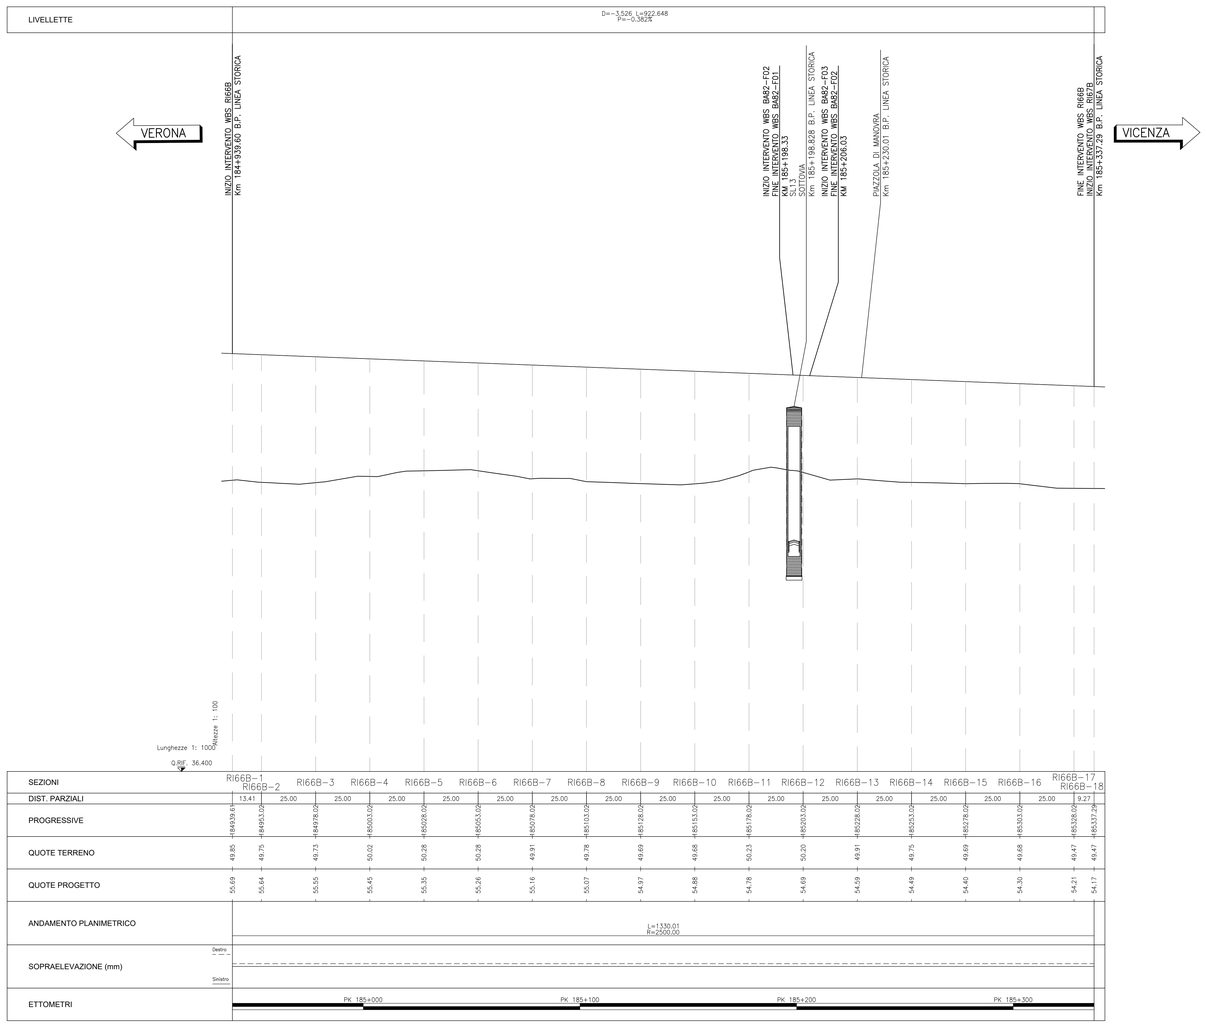

DISEGNI DI RIFERIMENTO

DESCRIZIONE	CODICE
RELAZIONE TECNICA GENERALE	IN1712E2RORI66B0001
RELAZIONE DI MODIFICA PD/PE	IN1712E2RORI66B0002
PLANIMETRIA STATO DI FATTO	IN1712E2PBRI66B0001
PLANIMETRIA DI PROGETTO	IN1712E2PBRI66B0002
PROFILO LONGITUDINALE	IN1712E2F7RI66B0001
SEZIONI TIPO E PARTICOLARI	IN1712E2WZRI66B0001
SEZIONI TRASVERSALI – TAV. 1	IN1712E2W9RI66B0001
SEZIONI TRASVERSALI – TAV. 2	IN1712E2W9RI66B0002
SEZIONI TRASVERSALI – TAV. 3	IN1712E2W9RI66B0003
TABULATI MOVIMENTI TERRA	IN1712E2TTRI66B0001

NOTE GENERALI

– TUTTE LE PROGRESSIVE SONO RIFERITE AL BINARIO PARI, SALVO OVE DIVERSAMENTE SPECIFICATO

CARATTERISTICHE DEI MATERIALI

COMMITTENTE:

RFI RETE FERROVIARIA ITALIANA
GRUPPO FERROVIE DELLO STATO

ALTA SORVEGLIANZA:

ITALFERR
GRUPPO FERROVIE DELLO STATO

GENERAL CONTRACTOR:

IRICAV2

INFRASTRUTTURE FERROVIARIE STRATEGICHE DEFINITE DALLA LEGGE OBIETTIVO N. 443/01

LINEA A.V. /A.C. TORINO-VENEZIA *Tratta* **VERONA-PADOVA**
Lotto funzionale Verona-Bivio Vicenza

PROGETTO ESECUTIVO

RILEVATI

RILEVATO FERROVIARIO SECONDA VARIANTE DA PK 184+939.61 A PK 185+337.29

GENERALE

PROFILO LONGITUDINALE

GENERAL CONTRACTOR		DIRETTORE LAVORI	SCALA :
IL PROGETTISTA INTEGRATORE Ing. Giovanni MALAVENDA ALBO INGEGNERI PROV. VENEZIA N. 4503 Data: Dicembre 2022	Consorzio Iricav Due Ing. Paolo CARRONA Data: Dicembre 2022		1:1000/100

COMMESSA	LOTTO	FASE	ENTE	TIPO DOC.	OPERA/DISCIPLINA	PROGR.	REV.	FOGLIO
IN17	12	E	I2	F7	RI66B0	001	B	di

VISTO CONSORZIO IRICAV DUE
Firma: Ing. Roberto MIGNOGATO
Data: Dicembre 2022

Progettazione :

Rev.	Descrizione	Redatto	Data	Verificato	Data	Approvato	Data	IL PROGETTISTA
A	EMISSIONE	Gharibi	15/04/21	Cordari	15/04/21	Galiazzo	15/04/21	Ing. Giovanni MALAVENDA Albo Ingegneri Prov. Venezia n. A 4503
B	REVISIONE A SEGUITO STRUTTURA ITF	Sorrisi	29/12/22	Cordari	29/12/22	Galiazzo	29/12/22	
C								Data: MR. 2022

CIG. E377937CD1 | CUP: J41E91000000009 | File: IN1712E2F7RI66B0001.DWG | Cod. origine: -0000

Progetto cofinanziato dalla Unione Europea

Scala di plot: | TUTTI I DIRITTI DEL PRESENTE DOCUMENTO SONO RISERVATI: LA PRODUZIONE ANCHE PARZIALE È VIETATA