

L =	37.592	39.213	40.554	52.090	25.547	23.151
DISL =	0.112	0.047	-0.082	-0.655	-0.386	-0.653
p =	0.298	0.119	-0.202	-1.257	-1.513	-2.820
Progr. Livellette	37.592	76.805	117.359	169.449	194.996	218.147

PR = 0.000  
QV = 53.796

PR = 37.592  
QV = 53.908  
DP = -0.179  
R = 5000.000  
T = 4.477  
F = -0.002


PR = 76.805  
QV = 53.955  
DP = -0.321  
R = 3000.000  
T = 4.815  
F = -0.004

PR = 117.359  
QV = 53.873  
DP = -1.055  
R = 1500.000  
T = 7.914  
F = -0.021

PR = 169.449  
QV = 53.218  
DP = -0.256  
R = 4000.000  
T = 5.111  
F = -0.003


PR = 194.996  
QV = 52.832  
DP = -1.308  
R = 1000.000  
T = 6.535  
F = -0.021

PR = 218.147  
QV = 52.179

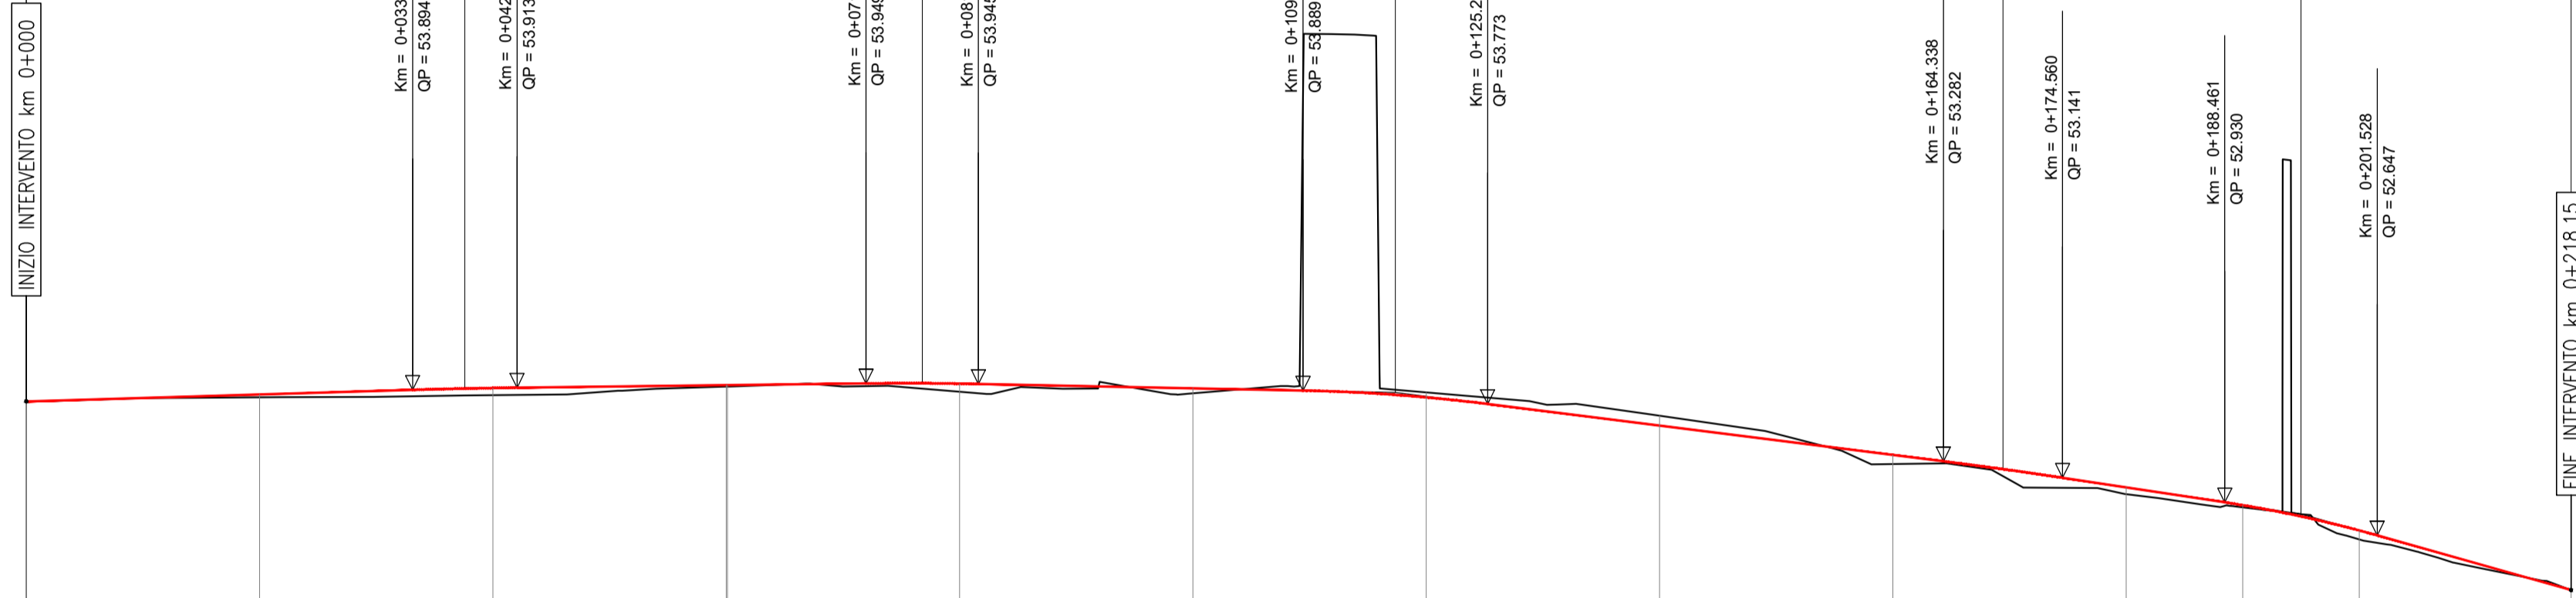

NUMERO SEZIONE	1	2	3	4	5	6	7	8	9	10	11
DIST. PARZIALI		20.00	20.00	20.00	20.00	20.00	20.00	20.00	20.00	20.00	10.00
DISTANZE PROGRESSIVE	0.00	20.00	40.00	60.00	80.00	100.00	120.00	140.00	160.00	180.00	190.00
QUOTE TERRENO	53.796	53.830	53.850	53.922	53.979	53.864	53.872	53.673	53.258	53.000	52.887
QUOTE PROGETTO	53.796	53.855	53.910	53.935	53.948	53.908	53.830	53.588	53.337	53.058	52.689
DIFFERENZA DI QUOTE		0.03	0.06	0.01	0.07	0.05	-0.04	-0.08	0.08	0.06	0.02
ETTOMETRICHE	0					1					2
ANDAMENTO PLANIMETRICO	L = 60.10 R=1443.23 Sv=158.05										
ANDAMENTO CIGLI	0.010 0.010 0.025										

1:50  
Q. R. = 45.00 m

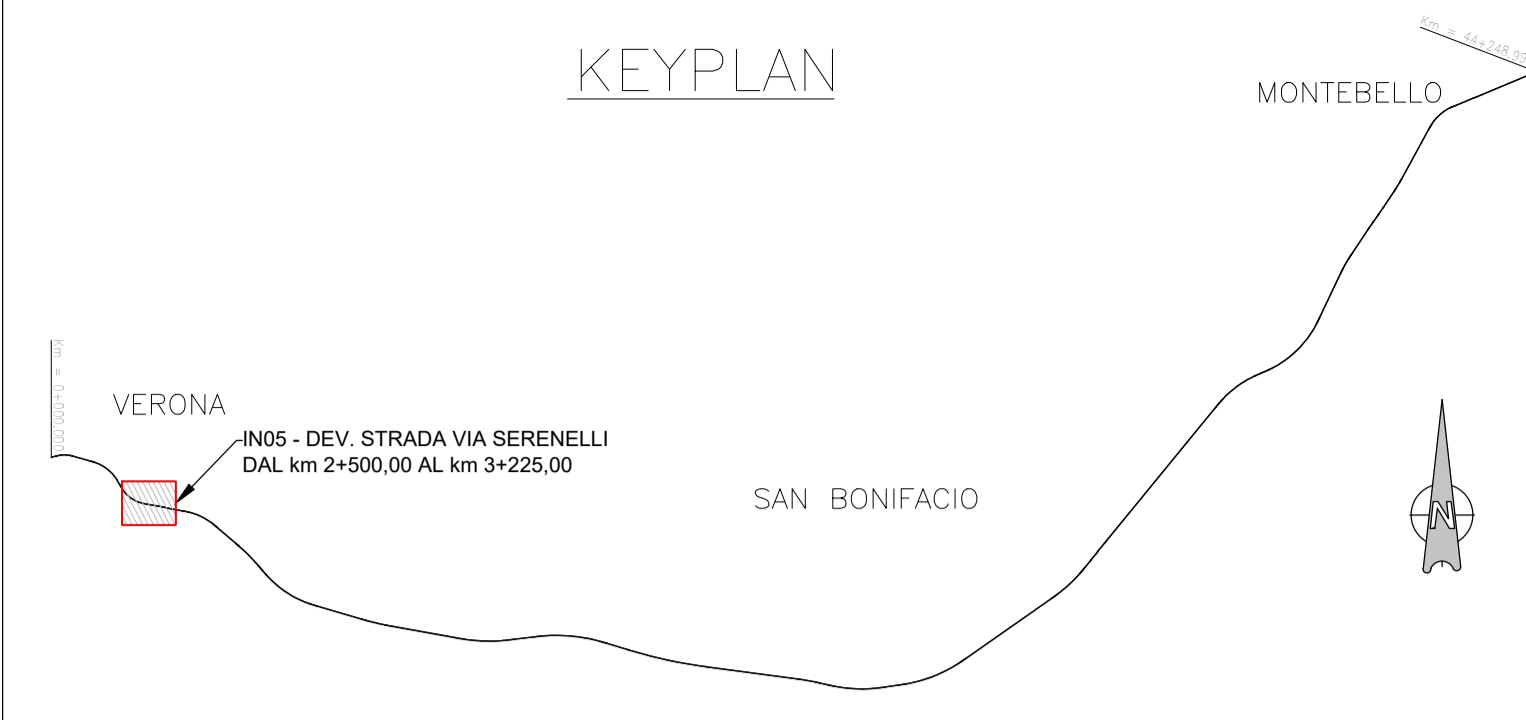

COMMITTENTE:  
**RFI**  
RETE FERROVIARIA ITALIANA  
GRUPPO FERROVIE DELLO STATO

ALTA SORVEGLIANZA:  
**ITALFERR**  
GRUPPO FERROVIE DELLO STATO

**IRICAV2**

**INFRASTRUTTURE FERROVIARIE STRATEGICHE DEFINITE DALLA LEGGE OBIETTIVO N. 443/01**  
**LINEA A.V. /A.C. TORINO-VENEZIA Tratta VERONA-PADOVA**  
**Lotto funzionale Verona-Bivio Vicenza**

**PROGETTO ESECUTIVO**  
IN - INTERFERENZE VIARIE  
IN05 - DEV. STRADA VIA SERENELLI DAL km 2+500,00 AL km 3+225,00  
GENERALE  
PROFILO LONGITUDINALE

GENERAL CONTRACTOR		DIRETTORE LAVORI		SCALA :
IL PROGETTISTA INTEGRATORE Ing. Giovanni MALAVENDA ALBO INGEGNERI PROFESSIONISTI n. 4503	Consortio <b>Iricav Due</b> Ing. Paolo CARMINATI			1:500-1:50
COMMESSA	LOTTO	FASE	ENTE	TIPO DOC.
IN17	12	E	12	F8
OPERA/DISCIPLINA	PROGR.	REV.	FOGLIO	
IN0500	001	B	di	

VISTO CONSORZIO IRICAV DUE  
Firma  
Ing. Alberto LEVORATO  
Data

Rev.	Descrizione	Redatto	Data	Verificato	Data	Approvato	Data	IL PROGETTISTA
A	EMMISSIONE	Go	30/03/2021	Go	30/03/2021	Go	30/03/2021	Giuseppefabrizio COPPA
B	REVISIONE PER AGGIORNAMENTO RILEVIO	Go	21/02/2022	Go	21/02/2022	Go	21/02/2022	
C								