Livellette					
	L =	14.472	68.454	64.003	15.915
	DISL =	0.024	4.449	-4.160	-0.088
	p =	0.164	6.500	-6.500	-0.554
Progr. Livellette		14.472	82.925	146.929	162.844

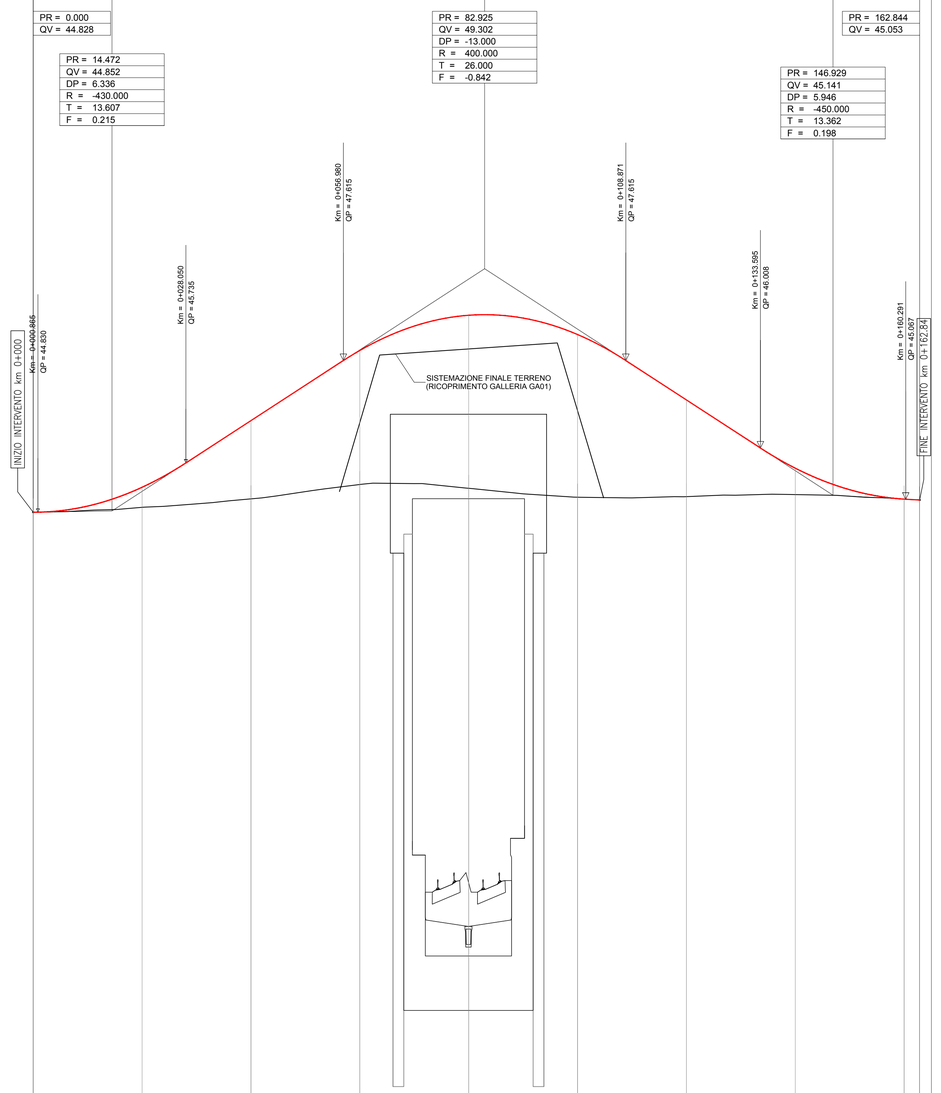

Q. R. = 33.00 m

NUMERO SEZIONE	1	2	3	4	5	6	7	8	9	10
DIST. PARZIALI		20.00	20.00	20.00	20.00	20.00	20.00	20.00	20.00	2.80
DISTANZE PROGRESSIVE	0.00	20.00	40.00	60.00	80.00	100.00	120.00	140.00	160.00	162.80
QUOTE TERRENO	44.828	44.919	45.074	45.338	45.268	45.104	45.115	45.153	45.069	45.053
QUOTE PROGETTO	44.828	45.287	46.511	47.800	48.447	48.093	46.892	45.638	45.069	45.053
DIFFERENZA DI QUOTE		0.37	1.44	2.46	3.18	2.99	1.78	0.49		
ETTOMETRICHE	0					1				2
ANDAMENTO PLANIMETRICO	L= 162.84									
ANDAMENTO CIGLI	0.000	0.025							0.025	0.000

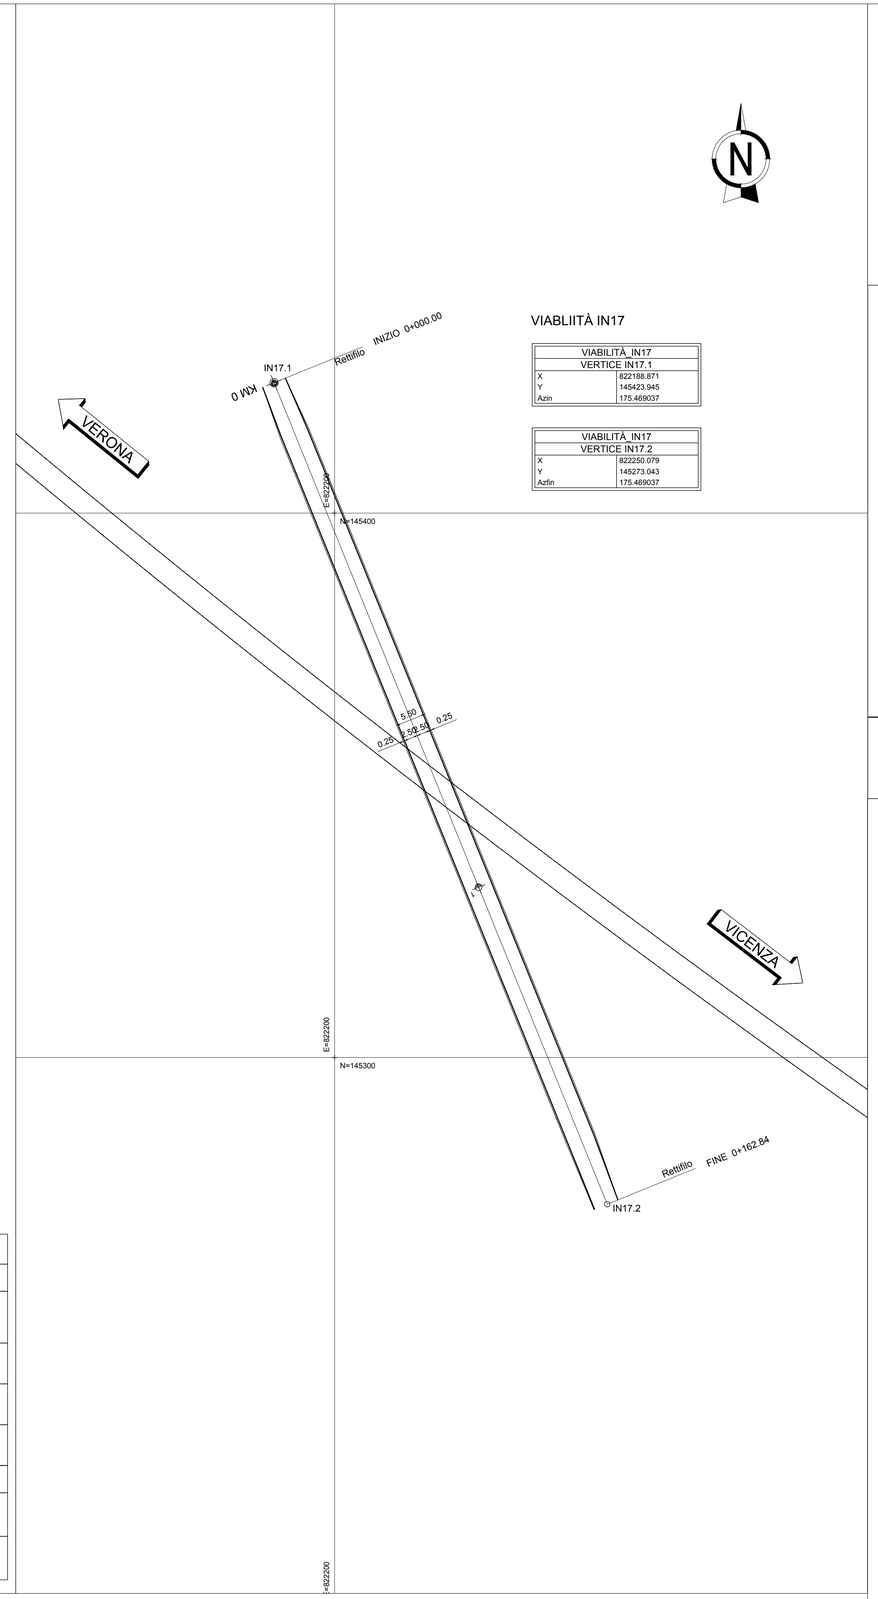

VIABLIITÀ IN17

VIABILITÀ_IN17	
VERTICE IN17.1	
X	822188.871
Y	145423.945
Azin	175.469037

VIABILITÀ_IN17	
VERTICE IN17.2	
X	822250.079
Y	145273.043
Azfin	175.469037

KEYPLAN

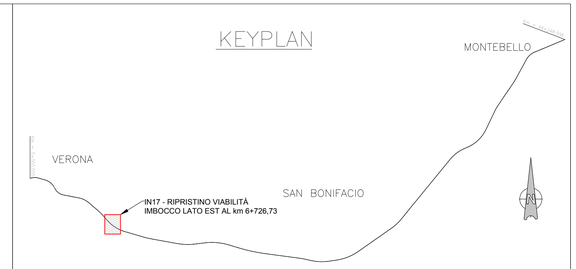

SCHEMA DATI DI TRACCIAMENTO

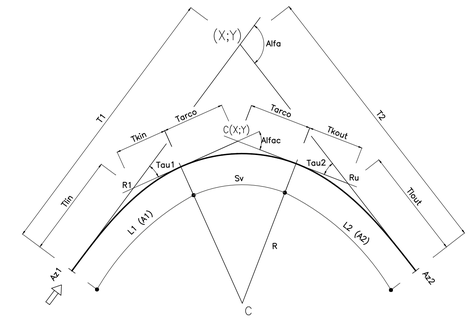

COMMITTENTE:

RFI RETE FERROVIARIA ITALIANA
GRUPPO FERROVIE DELLO STATO

ALTA SORVEGLIANZA:

ITALFERR
GRUPPO FERROVIE DELLO STATO

GENERAL CONTRACTOR:

Consorzio IricAV Due

INFRASTRUTTURE FERROVIARIE STRATEGICHE DEFINITE DALLA LEGGE OBIETTIVO N. 443/01

LINEA A.V. /A.C. TORINO-VENEZIA Tratta VERONA-PADOVA
Lotto funzionale Verona-Bivio Vicenza

PROGETTO ESECUTIVO

IN - INTERFERENZE VIARIE

IN17 - RIPRISTINO VIABILITÀ IMBOCCO LATO EST AL km 6+726,73

GENERALE

PROFILO LONGITUDINALE E PLANIMETRIA DI TRACCIAMENTO

GENERAL CONTRACTOR		DIRETTORE LAVORI	SCALA :
IL PROGETTISTA INTEGRATORE ing. Giovanni MALAVENDA Iscritto all'ordine degli ingegneri di Venezia n. 4289 Data: 10/10/2019	Consorzio Iricav Due ing. Paolo CARMONA Data:		1:500

COMMESSA	LOTTO	FASE	ENTE	TIPO DOC.	OPERA/DISCIPLINA	PROGR.	REV.	FOGLIO
IN17	12	E	I2	F8	IN1700	001	A	DI

Consorzio IricAV Due

VISTO CONSORZIO IRICAV DUE
Firma — Data
ing. Luca RANDOLFI

Progettazione :

Rev.	Descrizione	Redatto	Data	Verificato	Data	Approvato	Data
A	EMISSIONE		15/10/2021		15/10/2021		15/10/2021
B							
C							

IL PROGETTISTA
Giuseppefabrizio Coppa
Data:

CIG. 8377937CD1	CUP: J41E91000000009	File: IN1712E2EFBIN1700001A.DWG
		Cod. origine: CODICE

Progetto cofinanziato dalla Unione Europea

Scala di plot:

TUTTI I DIRITTI DEL PRESENTE DOCUMENTO SONO RISERVATI: LA PRODUZIONE ANCHE PARZIALE È VIETATA