


L = 151.383 282.949  
 DISL = 0.454 -1.052  
 p = 3.000 4.000  
 Progr. Livelette

KEYPLAN

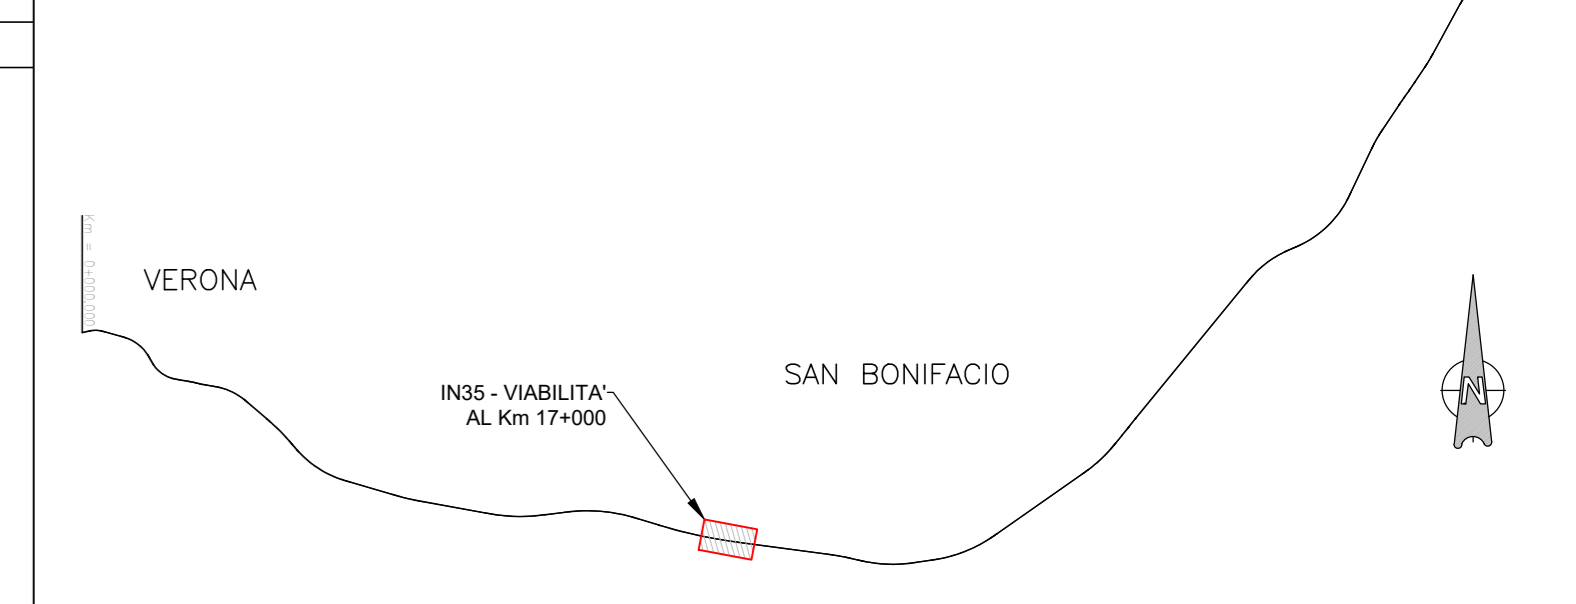


Asse Principale - Porciliana

PR = 524.783  
 QV = 24.305  
 DP = 2.535  
 R = 5000.000  
 T = 63.387  
 F = 0.402

PR = 676.166  
 QV = 24.759  
 DP = -0.700  
 R = 10000.000  
 T = 35.000  
 F = -0.061

VERONA

VICENZA

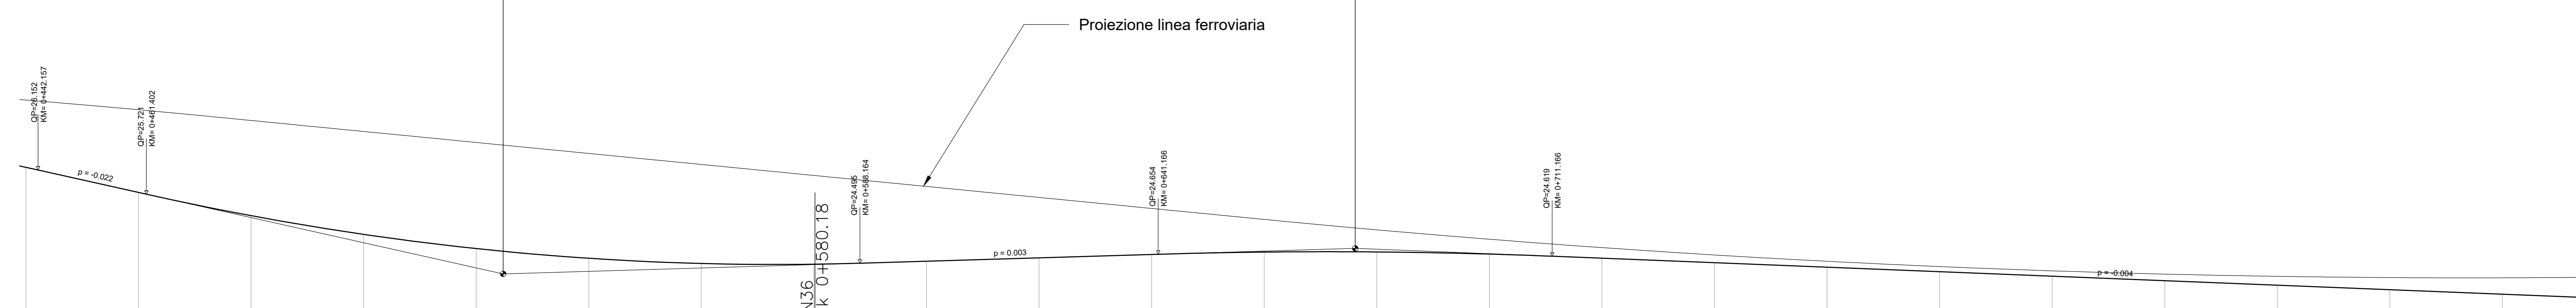

1:50  
 1:500

Q. R. = 10.00 m

NUMERO SEZIONE	23	24	25	26	27	28	29	30	31	32	33	34	35	36	37	38	39	40	41	42	43	44	45
QUOTE PROGETTO	25.200	25.753	25.340	25.008	24.755	24.582	24.490	24.477	24.520	24.590	24.650	24.693	24.695	24.657	24.584	24.504	24.424	24.344	24.264	24.184	24.104	24.024	23.944
QUOTE TERRENO	21.895	22.005	21.895	21.853	21.831	21.808	21.801	21.800	21.841	21.876	21.908	21.931	21.932	21.928	21.927	21.881	21.846	21.806	21.760	21.719	21.674	21.628	21.581
DIFFERENZA DI QUOTE	4.20	3.75	3.44	3.16	2.93	2.80	2.63	2.55	2.69	2.71	2.64	2.76	2.76	2.73	2.66	2.66	2.62	2.45	2.39	2.32	2.32	2.32	2.25
ETTOMETRICHE	0+000.00																						
DIST. PARZIALI	20.00	20.00	20.00	20.00	20.00	20.00	20.00	20.00	20.00	20.00	20.00	20.00	20.00	20.00	20.00	20.00	20.00	20.00	20.00	20.00	20.00	20.00	20.00
PROGRESSIVE	440.00	460.00	480.00	500.00	520.00	540.00	560.00	580.00	600.00	620.00	640.00	660.00	680.00	700.00	720.00	740.00	760.00	780.00	800.00	820.00	840.00	860.00	880.00
ANDAMENTO PLANIMETRICO	L 387.24																						
ANDAMENTO CIGLI	-2.5%																						
ALLARGAMENTI PER ISCRIZIONE																							

**COMMITTENTE:**

**ALTA SORVEGLIANZA:**

**GENERAL CONTRACTOR:**

**INFRASTRUTTURE FERROVIARIE STRATEGICHE DEFINITE DALLA LEGGE OBIETTIVO N. 443/01**  
**LINEA A.V. /A.C. TORINO-VENEZIA Tratta VERONA-PADOVA**  
**Lotto funzionale Verona-Bivio Vicenza**  
**PROGETTO ESECUTIVO**  
 INTERFERENZE VIARIE  
 IN35 - DEV. STRAD. STRADA SS PORCILIANA DAL km 16+440 AL km 17+925  
 GENERALE  
 PROFILO LONGITUDINALE - PORCILIANA - TAV/2

**GENERAL CONTRACTOR** Consorzio Iric-IV Due  
**DIRETTORE LAVORI**   
**SCALA 1:500-1:50**

**COMMESSA** 1N17 **LOTTO** 12 **FASE** E **ENTE** 12 **TPO DOC.** F8 **OPERA/DISCIPLINA** 1N3500 **PROG.** 002 **REV.** A **FOGLIO** 10

**PROGETTAZIONE:**  
 Rev. Descrizione Evidente Data Verificate Data Approvate Data  
 A IMBOSCHIONE   
 B   
 C

**Consorzio Iric-IV Due**  
 Forme   
 Ing. Luis BENOGLI

**Consorzio Iric-IV Due**  
 Date

**PROGETTO FINANZIATO** dalle Unione Europee **FILE:**

TUTTI I DIRITTI DEL PRESENTE DOCUMENTO SONO RISERVATI. LA PRODUZIONE ANCHE PARZIALE E VIETATA.