


Asse Principale - Porciliana

PR = 939.115
QV = 23.707
DP = 0.700
R = 8000.000
T = 28.002
F = 0.049

PR = 1335.927
QV = 24.898
DP = -1.173
R = 5000.000
T = 29.336
F = -0.086

VERONA


VICENZA

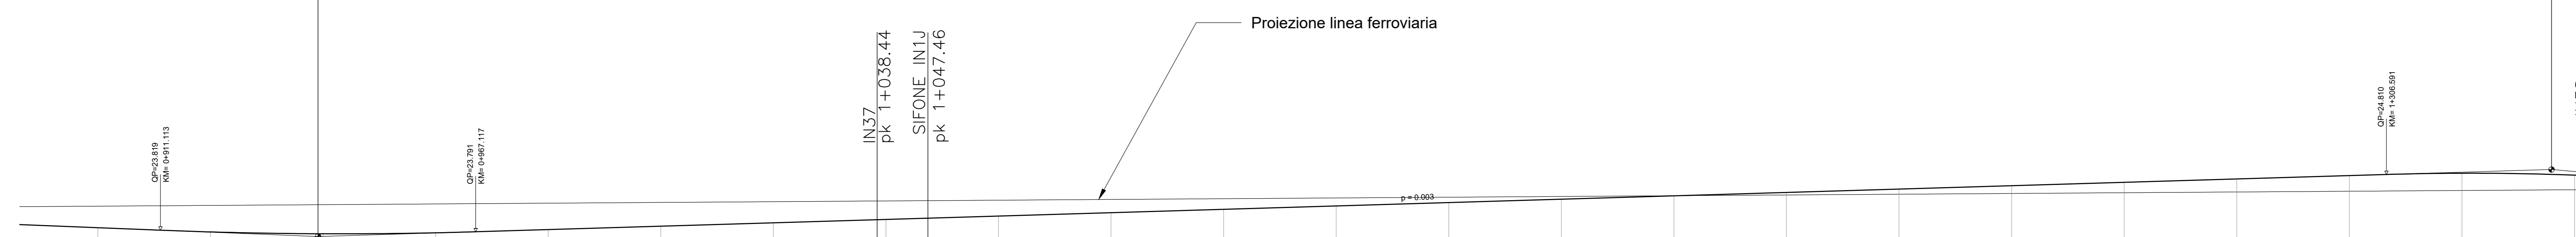

1:50

Q. R. = 10.00 m

NUMERO SEZIONE	46	47	48	49	50	51	52	53	54	55	56	57	58	59	60	61	62	63	64	65	66	67	68	
QUOTE PROGETTO	23.864	23.788	23.756	23.773	23.820	23.890	23.950	24.010	24.070	24.130	24.190	24.250	24.310	24.370	24.430	24.490	24.550	24.610	24.670	24.730	24.790	24.852	24.918	
QUOTE TERRENO	21.709	21.688	21.652	21.598	21.562	21.526	21.569	22.446	22.064	21.881	21.790	21.666	21.509	21.348	21.184	21.016	20.845	20.671	20.494	20.315	20.133	19.948	19.760	
DIFFERENZA DI QUOTE	2.15	2.09	2.11	2.17	2.25	2.36	2.38	1.56	2.01	2.33	2.41	2.39	2.40	2.42	2.58	2.75	2.85	2.90	2.83	2.89	3.11	3.15	3.32	
ETTOMETRICHE	1+000.00		1+000.00										1+500.00										1+500.00	
DIST. PARZIALI	20.00	20.00	20.00	20.00	20.00	20.00	20.00	20.00	20.00	20.00	20.00	20.00	20.00	20.00	20.00	20.00	20.00	20.00	20.00	20.00	20.00	20.00	20.00	
PROGRESSIVE	900.00	920.00	940.00	960.00	980.00	1000.00	1020.00	1040.00	1060.00	1080.00	1100.00	1120.00	1140.00	1160.00	1180.00	1200.00	1220.00	1240.00	1260.00	1280.00	1300.00	1320.00	1340.00	

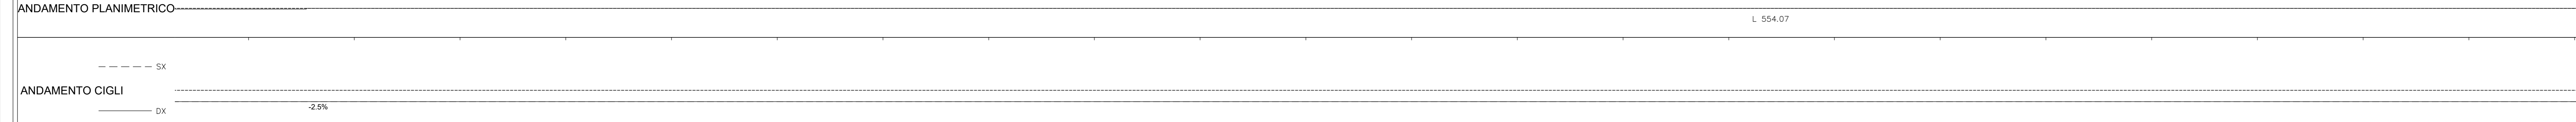

ALLARGAMENTI PER ISCRIZIONE

**COMMITTENTE:** **ALTA SORVEGLIANZA:**

**GENERAL CONTRACTOR:**

**INFRASTRUTTURE FERROVIARIE STRATEGICHE DEFINITE DALLA LEGGE OBIETTIVO N. 443/01**  
**LINEA A.V. /A.C. TORINO-VENEZIA Tratta VERONA-PADOVA**  
**Lotto funzionale Verona-Bivio Vicenza**  
**PROGETTO ESECUTIVO**  
 INTERFERENZE VIARIE  
 IN35 - DEV. STRAD. STRADA SS PORCILANA DAL km 16+440 AL km 17+925  
 GENERALE  
 PROFILO LONGITUDINALE - PORCILANA - Tav.3

PROGETTA INTEGRATORE Ing. Paolo CAMERINI	Consulente IricoTV Due Ing. Luca CAMERINI	DIRETTORE LAVORI Ing. Luca CAMERINI	SCALA 1 1:500-1:50					
COMMESSA IN17	LOTTO 12	FASE E	ENTE 12	TIPO DOC. F8	OPERA/DISCIPLINA IN35/00	PROG. 003	REV. A	FOGLIO 1
Progettazione: Ing. Luca CAMERINI		VISTO CONSORZIO IRICO TV DUE Ing. Luca CAMERINI						
Rev.	Descrizione	Redatto	Data	Verificato	Data	Approvato	Data	IL PROGETTISTA Giovanni Battista Coppi
A	ESBOZZA							
B								
C								

06. 837793701 | CUP: J11E1000000009 | File: ...  
 Progetto cofinanziato dalle Unione Europee | Cod. origine: ...