



Asse secondario

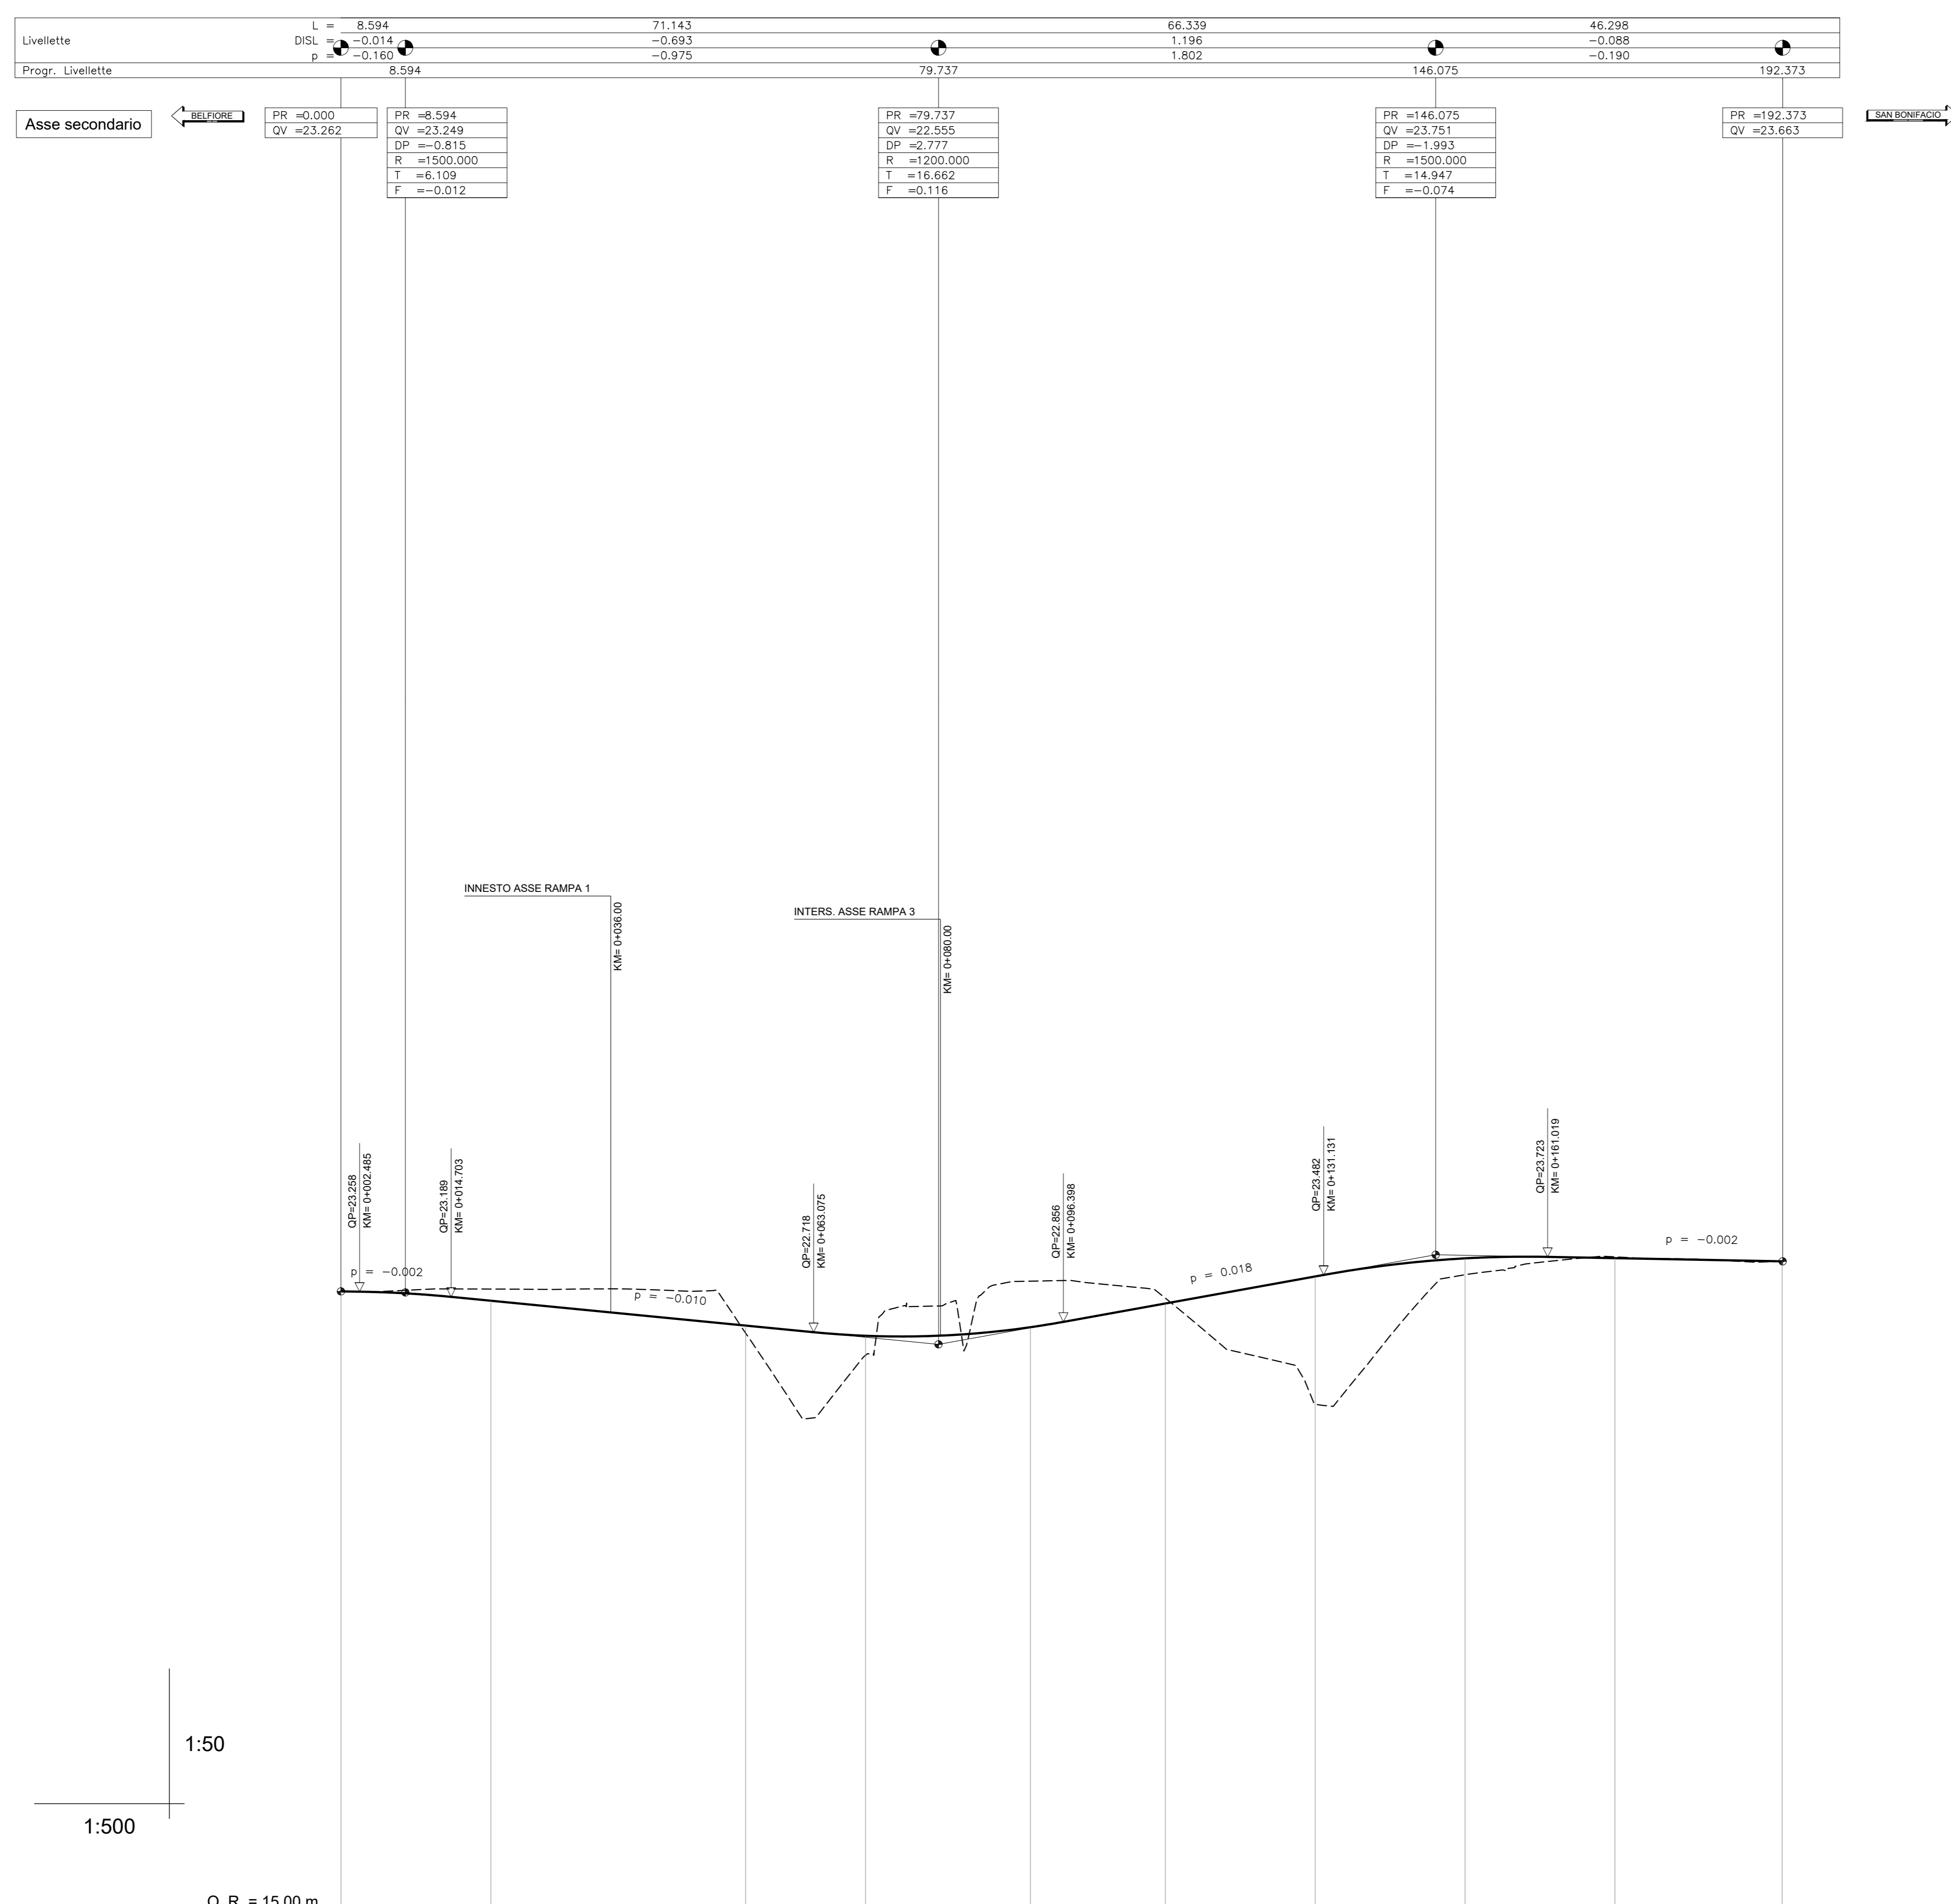


1:50
1:500

NUMERO SEZIONE	1	2	3	4	5	6	7	8	9	10	
QUOTE PROGETTO	23.262	23.138	22.806	22.670	22.784	23.101	23.461	23.703	23.706	23.663	
QUOTE TERRENO	23.262	23.294	22.706	22.410	23.399	23.173	21.756	23.465	23.723	23.663	
DIFFERENZA DI QUOTE			0.10	0.26			1.70	0.21			
ETOMETRICHE DIST. PARZIALI	0+00.00	19.99	34.00	16.00	22.00	18.00	20.00	20.00	20.00	22.30	0+200.00
PROGRESSIVE	0+00	20.00	54.00	70.00	92.00	110.00	130.00	150.00	170.00	192.30	
ANDAMENTO PLANIMETRICO	L 7.90 A=62.00 Ls 25.63 R=150.00 Lc 6.25 A=58.00 Ls 22.43 R=120.00 Lc 10.80 A=55.00 Ls 25.21 R=120.00 Lc 14.55 A=55.00 Ls 25.21 L 1.17										
ANDAMENTO CIGLI	SX: 2.5%, 2.5%, 7.0%, 7.0%, 7.0%, 7.0%, 7.0%, 7.0%, 7.0%, 7.0%, 2.5% DX: -2.5%, -2.5%, -2.5%, -7.0%, -7.0%, -7.0%, -7.0%, -7.0%, -7.0%, -7.0%, -2.5%										
ALLARGAMENTI PER ISCRIZIONE	SX: 0.38, 0.38, 0.38, 0.38, 0.38, 0.38, 0.38, 0.38, 0.38, 0.38, 0.38, DX										
Velocità di progetto [km/h]	40.0, 54.2, 40.0										

KEYPLAN

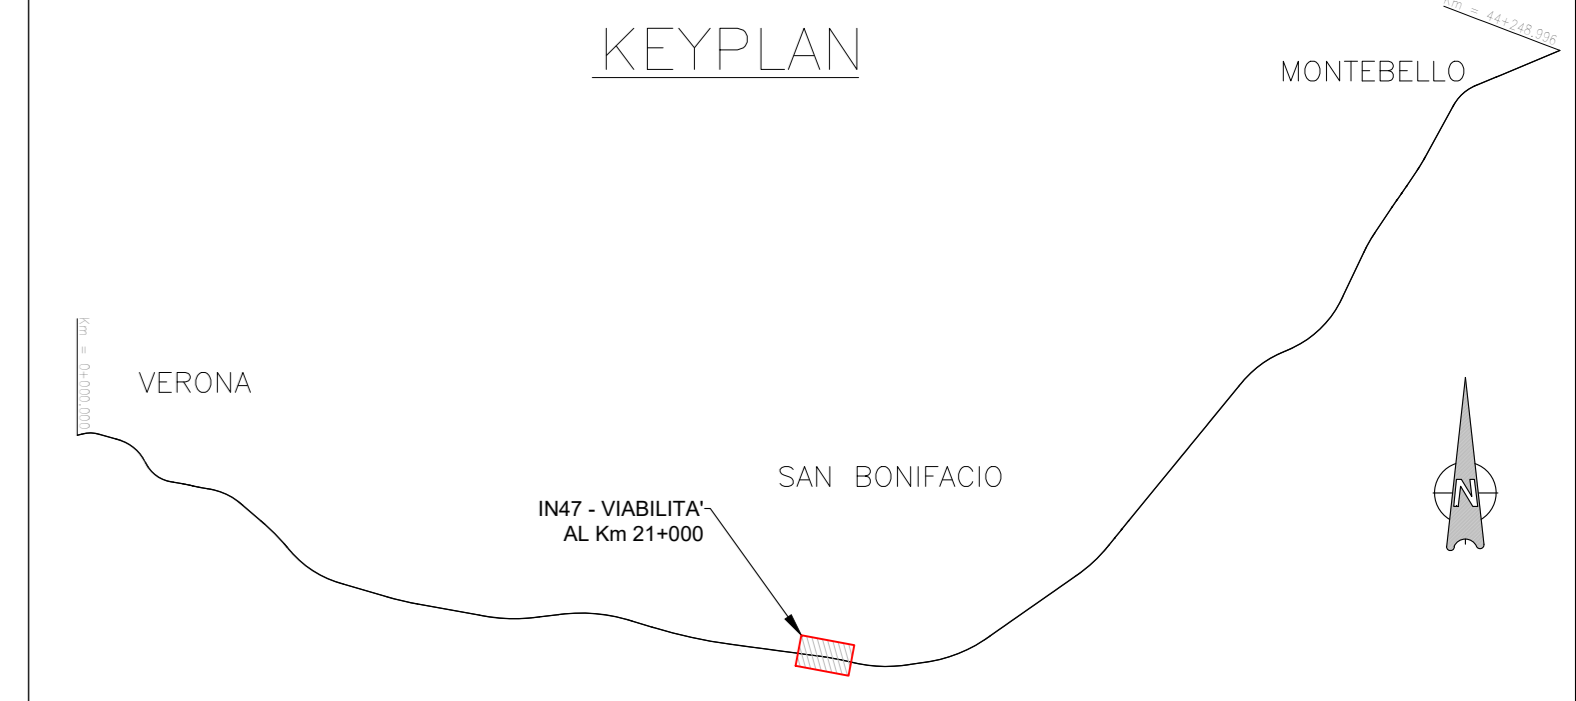

KEYPLAN WBS IN47-NV50-IN48

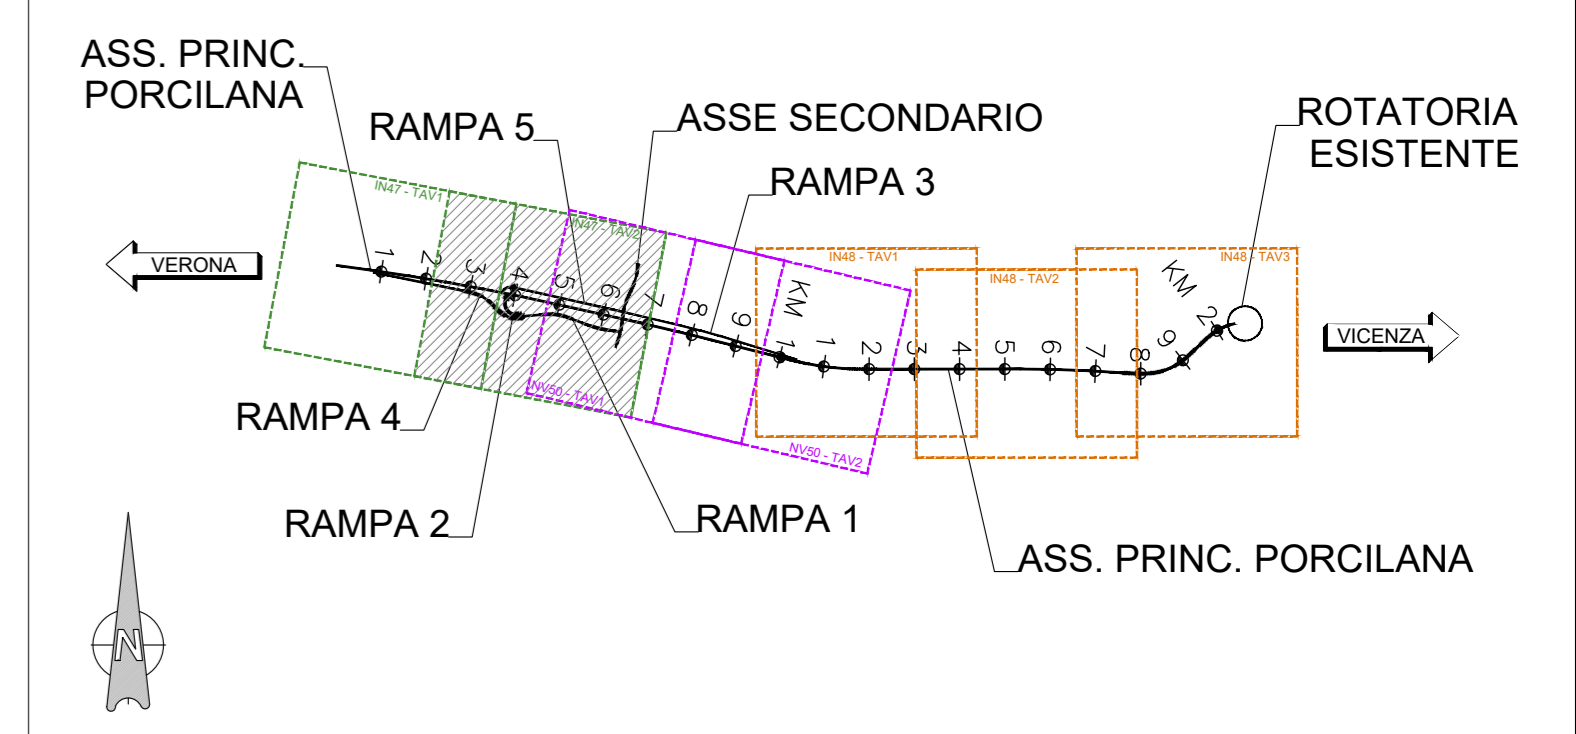

LEGENDA

- LINEA PROGETTO
- - - LINEA TERRENO
- LINEA LIVELLETTA

Parametri Raccordi Verticali

PR =	Progressiva Raccordo
QV =	Quota Vertice
DP =	Delta Pendenza Livellette
R =	Raggio
T =	Tangente pari a metà dello Sviluppo del Raccordo
F =	Freccia

COMMITTENTE: **ALTA SORVEGLIANZA:**

IFICAV2

INFRASTRUTTURE FERROVIARIE STRATEGICHE DEFINITE DALLA LEGGE OBIETTIVO N. 443/01
LINEA A.V. /A.C. TORINO-VENEZIA Tratta VERONA-PADOVA
Lotto funzionale Verona-Bivio Vicenza
PROGETTO ESECUTIVO

INTERFERENZE VIARIE
 IN47 - DEV. STRADALE STRADA PORCILANA DAL km 19+615 AL km 20+260
 GENERALE

PROFLO LONGITUDINALE - ASSE SECONDARIO

GENERAL CONTRACTOR		DIRETTORE LAVORI		SCALA
IL PROGETTISTA INTERFERENZE VIARIE	Ing. Claudio DE GIACOMI	Consorzio	IFICAV DUE	1:500-1:50
Ing. Paolo CARMINATI				
Data:		Data:		

COMMESSA	LOTTO	FASE	ENTE	TIPO DOC.	OPERA/DISCIPLINA	PROGR.	REV.	FOGLIO
IN17	12	E	12	F8	IN47/00	006	B	11

VISTO CONSORZIO IFICAV DUE

Progettazione:

Rev.	Descrizione	Redatto	Verificato	Data	Approvato	Data	IL PROGETTISTA
A	IN47/00						Giosappellotti Coppo
B	Revisione EPR 355						
C							

CD. 8377937001 CUP: J41E11000000009 File: C:\PROG\PROG\IN47\00\006\006.DWG Cod. origine: 0000