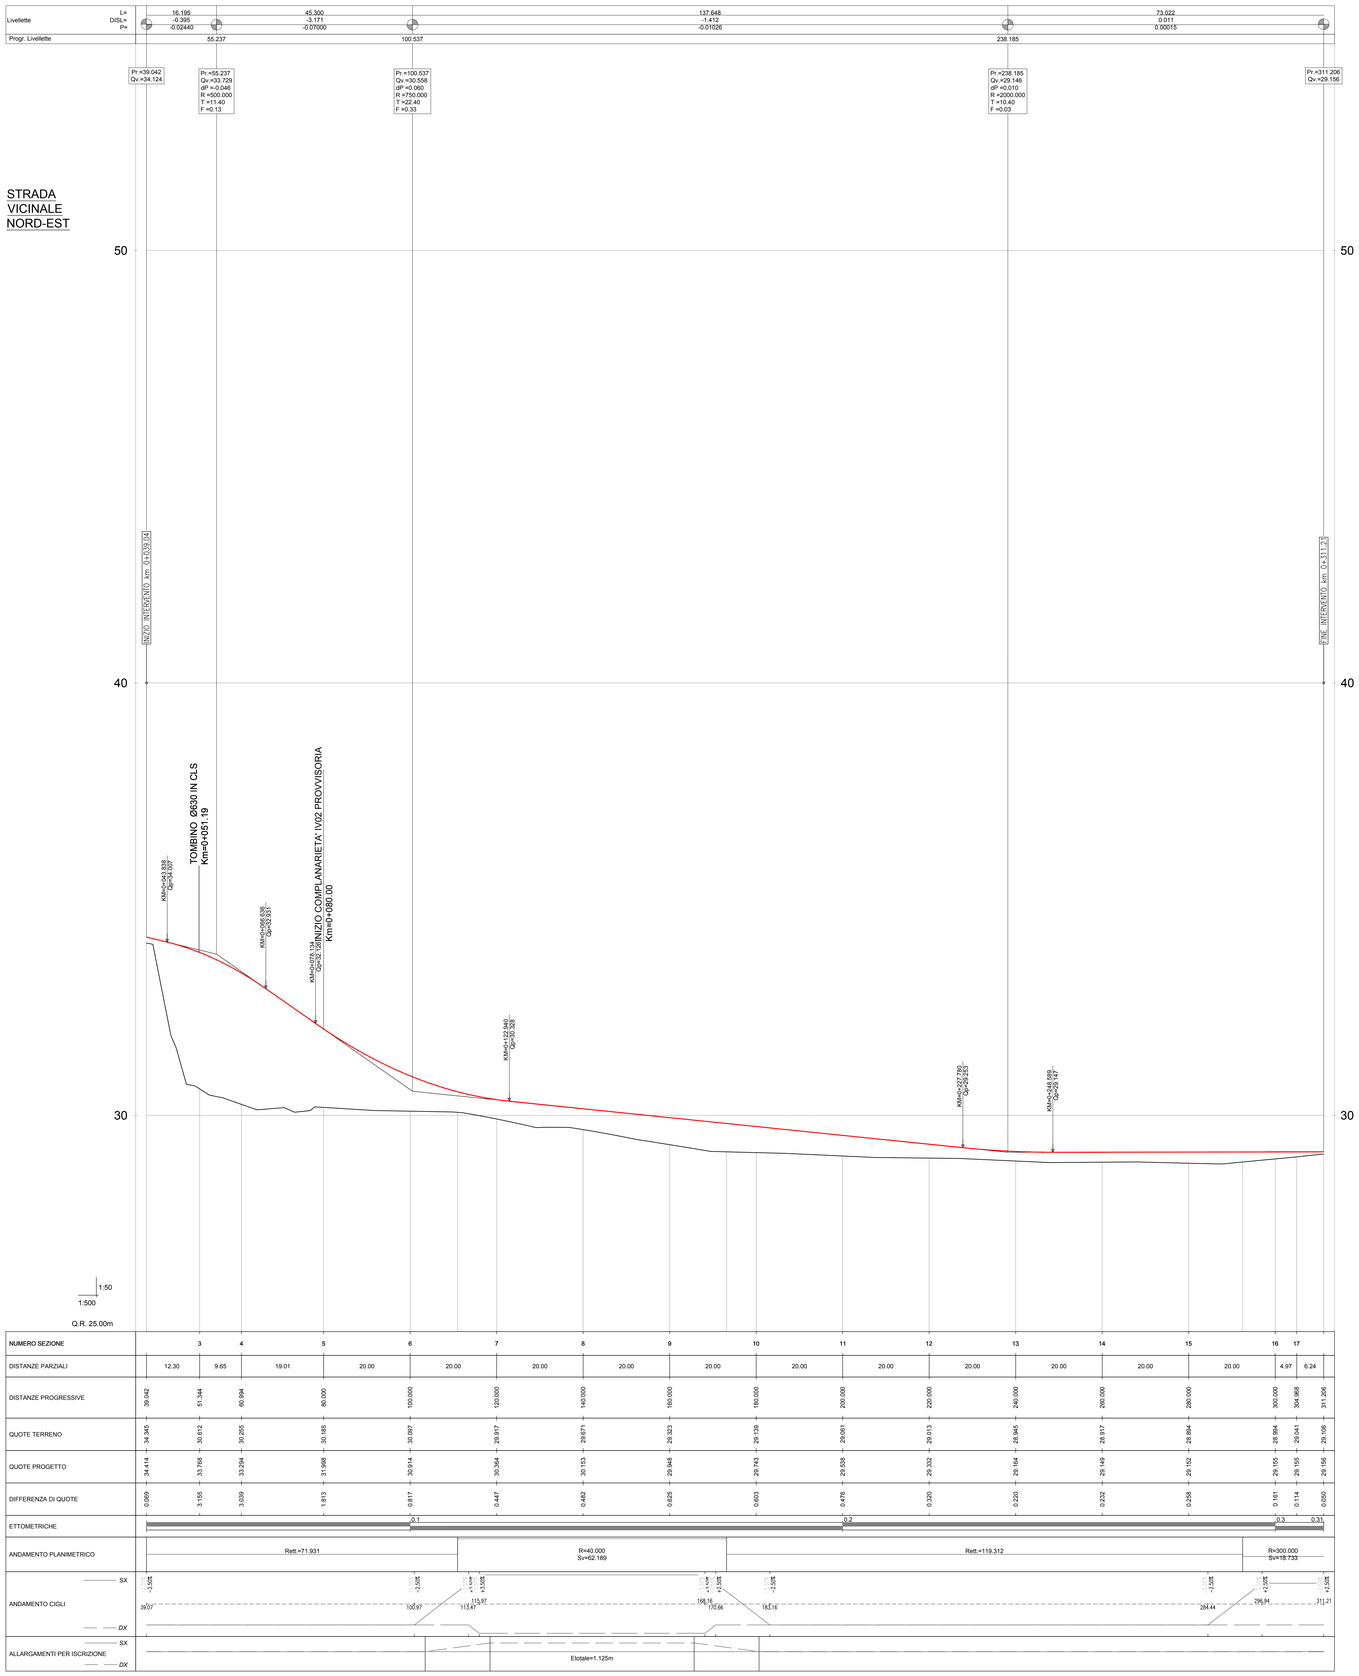

NUMERO SEZIONE	3	4	5	6	7	8	9	10	11	12	13	14	15	16	17
DISTANZE PARZIALI	12.30	9.65	19.01	20.00	20.00	20.00	20.00	20.00	20.00	20.00	20.00	20.00	20.00	4.97	6.24
DISTANZE PROGRESSIVE	39.042	51.344	60.994	80.000	100.000	120.000	140.000	160.000	180.000	200.000	220.000	240.000	260.000	300.000	304.968	311.206
QUOTE TERRENO	34.345	30.612	30.255	30.185	30.097	29.917	29.671	29.323	29.139	29.051	29.013	28.945	28.917	28.894	29.041	29.106
QUOTE PROGETTO	34.414	33.768	33.294	31.998	30.914	30.364	30.153	29.946	29.743	29.538	29.332	29.164	28.949	29.155	29.155	29.156
DIFFERENZA DI QUOTE	0.069	3.155	3.039	1.813	0.817	0.447	0.482	0.623	0.603	0.478	0.320	0.220	0.032	0.261	0.114	0.050
ETTOMETRICHE					0.1					0.2				0.3	0.31	
ANDAMENTO PLANIMETRICO	Rett.=71.931				R=40.000 Sv=62.189				Rett.=119.312					R=300.000 Sv=18.733		
ANDAMENTO CIGLI SX	-2.50%				-2.50%	+1.50%			+1.50%	-2.50%				-2.50%	-2.50%	
ANDAMENTO CIGLI DX	39.07				100.97	115.97 113.47			168.16 170.66	182.16			284.44	296.94	311.21	
ALLARGAMENTI PER ISCRIZIONE SX							Etotale=1.125m									
ALLARGAMENTI PER ISCRIZIONE DX																

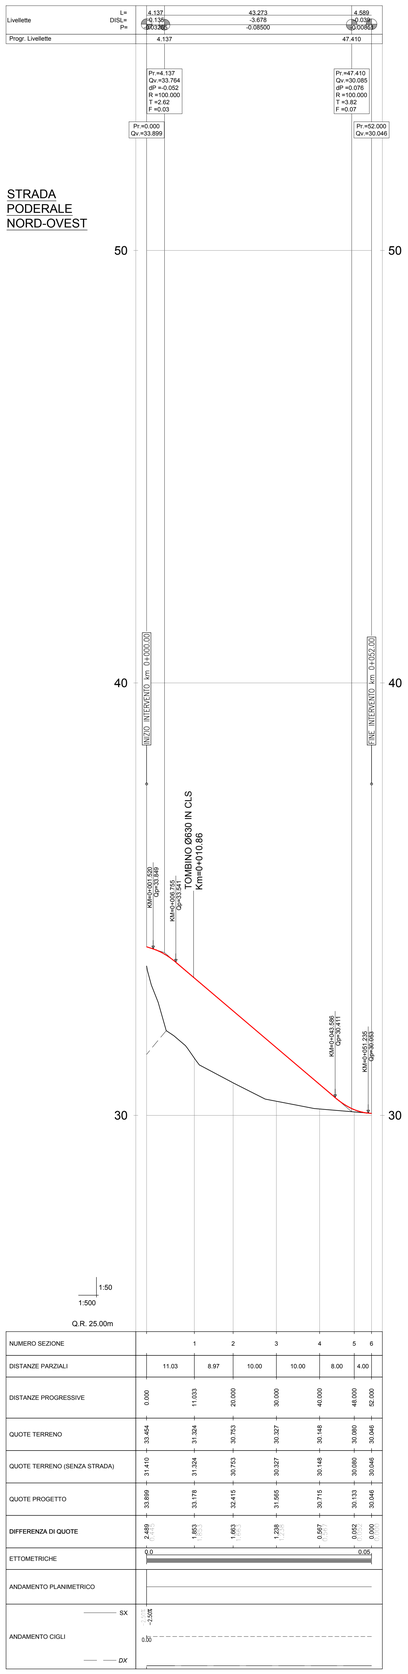

NUMERO SEZIONE	1	2	3	4	5	6
DISTANZE PARZIALI	11.03	8.97	10.00	10.00	8.00	4.00
DISTANZE PROGRESSIVE	0.000	11.033	20.000	30.000	40.000	48.000	52.000
QUOTE TERRENO	33.454	31.324	30.753	30.327	30.148	30.080	30.046
QUOTE TERRENO (SENZA STRADA)	31.410	31.324	30.753	30.327	30.148	30.080	30.046
QUOTE PROGETTO	33.899	33.178	32.415	31.565	30.715	30.153	30.046
DIFFERENZA DI QUOTE	2.489	1.853	1.663	1.238	0.567	0.052	0.000
ETTOMETRICHE	0.0					0.05	
ANDAMENTO PLANIMETRICO							
ANDAMENTO CIGLI SX	-2.50%						
ANDAMENTO CIGLI DX	0.00						

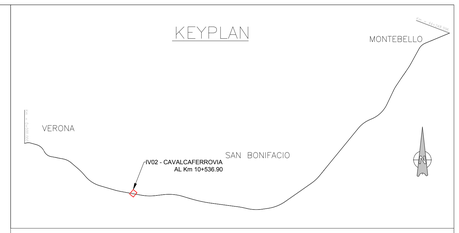

COMMITTENTE: RFI RETE FERROVIARIA ITALIANA — GRUPPO FERROVIE DELLO STATO

ALTA SORVEGLIANZA: ITALFERR — GRUPPO FERROVIE DELLO STATO

GENERAL CONTRACTOR: Consorzio IricoAV Due

INFRASTRUTTURE FERROVIARIE STRATEGICHE DEFINITE DALLA LEGGE OBIETTIVO N. 443/01

LINEA A.V. /A.C. TORINO-VENEZIA Tratta VERONA-PADOVA
Lotto funzionale Verona-Bivio Vicenza

PROGETTO ESECUTIVO

IV - CAVALCAFERROVIA
IV02 - CAVALCAFERROVIA AL Km 10+536.90
GENERALE
PROFILI LONGITUDINALI ACCESSI

GENERAL CONTRACTOR	DIRETTORE LAVORI	SCALA :
CONSORZIO IRICAV DUE MANDATARIA Ing. Luca RANDOLFI Ordine degli Ingegneri di Vicenza n. 4289 Firma	Consorzio Iricav Due Ing. Paolo CARMONA Data:	1:500/50

COMMESSA	LOTTO	FASE	ENTE	TIPO DOC.	OPERA/DISCIPLINA	PROGR.	REV.	FOGLIO
I N 1 7	1 2	E	I 2	F B	I V 0 2 0 0	0 0 3	A	

Consorzio IricoAV Due

VISTO CONSORZIO IRICAV DUE — Firma — Data
Ing. Luca RANDOLFI

Progettazione :

Rev.	Descrizione	Redatto	Data	Verificato	Data	Approvato	Data	IL PROGETTISTA
A	EMISSIONE		30/07/2021		30/07/2021		30/07/2021	Giuseppefabrizio Coppa
B								
C								Data:

CIG. 8377937CD1 — CUP. J41E91000000009 — File: IN1712E2FBIV0200003A.DWG — Cod. origine: CODICI

Progetto cofinanziato dalla Unione Europea

Scala di plot:

TUTTI I DIRITTI DEL PRESENTE DOCUMENTO SONO RISERVATI. LA PRODUZIONE ANCHE PARZIALE E VIETATA