Livellette																									
	L =		210.116		34.653		81.320		37.745		106.660		33.829		13.816	
	DISL =		0.720		0.562		-0.071		-0.824		-0.140		0.317		-0.380	
	p =		0.343		1.620		-0.088		-2.184		-0.131		0.938		-2.747	
Progr. Livellette		0.000		210.116		244.769		326.089		363.834		470.495		504.323		518.139

PR = 0.000	PR = 210.116	PR = 244.769	PR = 326.089	PR = 363.834	PR = 470.495	PR = 504.323	PR = 518.139
QV = 26.252	QV = 26.972	QV = 27.534	QV = 27.462	QV = 26.638	QV = 26.498	QV = 26.816	QV = 26.436
	DP = 1.278	DP = -1.708	DP = -2.097	DP = 2.053	DP = 1.068	DP = -3.684	
	R = -1000.000	R = 1000.000	R = 1000.000	R = -1000.000	R = -500.000	R = 500.000	
	T = 6.389	T = 8.539	T = 10.481	T = 10.265	T = 2.671	T = 9.210	
	F = 0.020	F = -0.036	F = -0.055	F = 0.053	F = 0.007	F = -0.085	

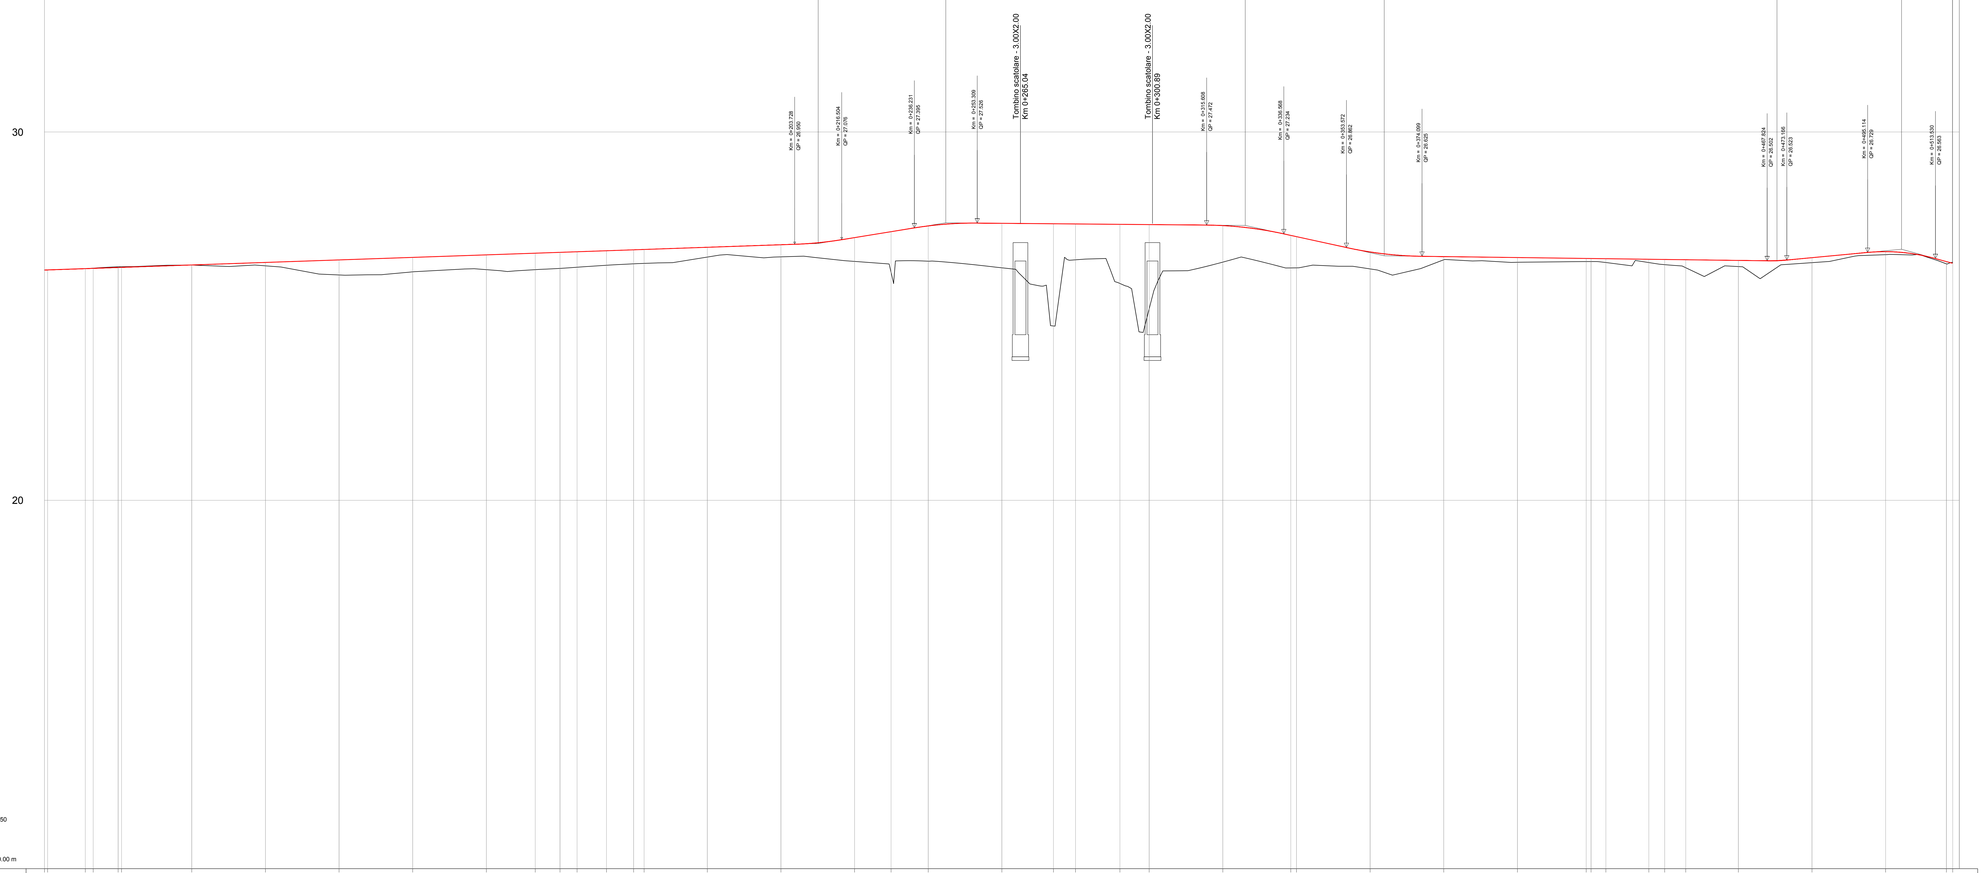

NUMERO SEZIONE	1	2	3	4	5	6	7	8	9	10	11	12	13	14	15	16	17	18	19	20	21	22	23	24	25	26	27
DIST. PARZIALI		20.00	20.00	20.00	20.00	20.00	20.00	20.00	20.00	20.00	20.00	20.00	20.00	20.00	20.00	20.00	20.00	20.00	20.00	20.00	20.00	20.00	20.00	20.00	20.00	20.00	16.50
DISTANZE PROGRESSIVE	0.00	20.00	40.00	60.00	80.00	100.00	120.00	140.00	160.00	180.00	200.00	220.00	240.00	260.00	280.00	300.00	320.00	340.00	360.00	380.00	400.00	420.00	440.00	460.00	480.00	500.00	516.50
QUOTE TERRENO	26.295 26.295	26.289 26.303	26.340 26.341	26.386	26.366	26.118	26.204	26.282	26.282 26.296	26.328 26.381	26.421 26.432	26.604	26.659	26.486	26.190	26.491	26.312	24.733	25.529	25.887	25.198	26.487	26.311 26.309	26.530	26.282	26.482	26.433 26.453	26.456	26.455	26.398	26.314	26.346	26.452	26.669	26.419 26.461
QUOTE PROGETTO	26.295	26.299 26.299	26.331 26.324	26.390	26.458	26.527	26.595	26.684	26.709	26.732 26.748	26.775	26.801 26.810	26.869	26.938	27.132	27.293	27.449	27.520	27.508	27.503	27.402	27.485	27.458	27.192 27.159	26.742	26.617	26.591	26.500 26.500	26.559	26.544	26.538	26.531	26.512	26.588	26.751	26.481
DIFFERENZA DI QUOTE		-0.02 -0.02		0.09	0.41	0.40	0.40	0.45	0.43 0.42	0.40	0.38 0.38	0.27	0.33	0.64	1.10 0.96		1.21	2.78	0.97	1.60	2.29	0.99	0.88 0.85		0.46	0.09	0.13	0.09 0.08	0.10	0.09	0.14	0.22	0.16	0.14	0.08	0.06
ETTOMETRICHE	0					1						2								3						4								5	5
ANDAMENTO PLANIMETRICO	L= 0.86	R=40.00 Sv= 10.23 L= 2.14	R=-40.00 Sv= 7.71	L= 112.34				R=48.00 Sv= 11.36	L= 7.99	R=-52.00 Sv= 10.21	L= 67.07		R=-27.00 Sv= 44.10	L= 18.05	R=-27.00 Sv= 46.40		L= 80.22			R=-52.00 Sv= 5.34	L= 11.67	R=48.00 Sv= 10.02		L= 72.50			
ANDAMENTO CIGLI	0.020																										0.020

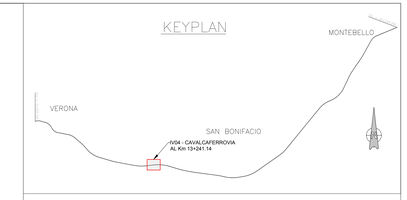

COMMITTENTE:

RFI RETE FERROVIARIA ITALIANA
GRUPPO FERROVIE DELLO STATO

ALTA SORVEGLIANZA:

ITALFERR
GRUPPO FERROVIE DELLO STATO

GENERAL CONTRACTOR:

Consorzio IricoAV Due

INFRASTRUTTURE FERROVIARIE STRATEGICHE DEFINITE DALLA LEGGE OBIETTIVO N. 443/01

LINEA A.V. /A.C. TORINO-VENEZIA Tratta VERONA-PADOVA
Lotto funzionale Verona-Bivio Vicenza

PROGETTO ESECUTIVO

IV - CAVALCAFERROVIA
IV04 - CAVALCAFERROVIA AL km 13+241.14
GENERALE
PROFILO LONGITUDINALE VIABILITÀ VICINALE NORD

GENERAL CONTRACTOR	DIRETTORE LAVORI	SCALA :
Il Direttore Tecnico Consorzio Iricav Due Ing. Paolo CARMONA Data:		1:500-1:50

COMMESSA	LOTTO	FASE	ENTE	TIPO DOC.	OPERA/DISCIPLINA	PROGR.	REV.	FOGLIO
IN17	12	E	I2	F8	IV0400	003	A	

VISTO CONSORZIO IRICAV DUE
Firma: Data:
Ing. Luca MANGONI

Progettazione :

Rev.	Descrizione	Redatto	Data	Verificato	Data	Approvato	Data	IL PROGETTISTA
A	EMISSIONE		30/07/2021		30/07/2021		30/07/2021	Giuseppe Fabrizio Coppa
B								
C								Data:

CIG. 8377997D31 | CUP. J41E91000000009 | File: IN1712E2ZFIV0400003A.DWG | Cod. origine: CODICE

Progetto cofinanziato dalla Unione Europea

Scala di plot:

TUTTI I DIRITTI DEL PRESENTE DOCUMENTO SONO RISERVATI. LA PRODUZIONE ANCHE PARZIALE È VIETATA