Livellette					
	L =	17.370	28.033	157.378	47.872
	DISL =	-0.024	0.268	0.257	0.205
	p =	-0.140	0.957	0.163	0.429
Progr. Livellette		17.370	45.403	202.781	250.653

PR = 17.370	PR = 45.403	PR = 202.781	PR = 250.653
QV = 26.025	QV = 26.293	QV = 26.550	QV = 26.755
DP = 1.097	DP = -0.794	DP = 0.266	
R = -500.000	R = 1000.000	R = -5000.000	
T = 2.743	T = 3.971	T = 6.638	
F = 0.008	F = -0.008	F = 0.004	

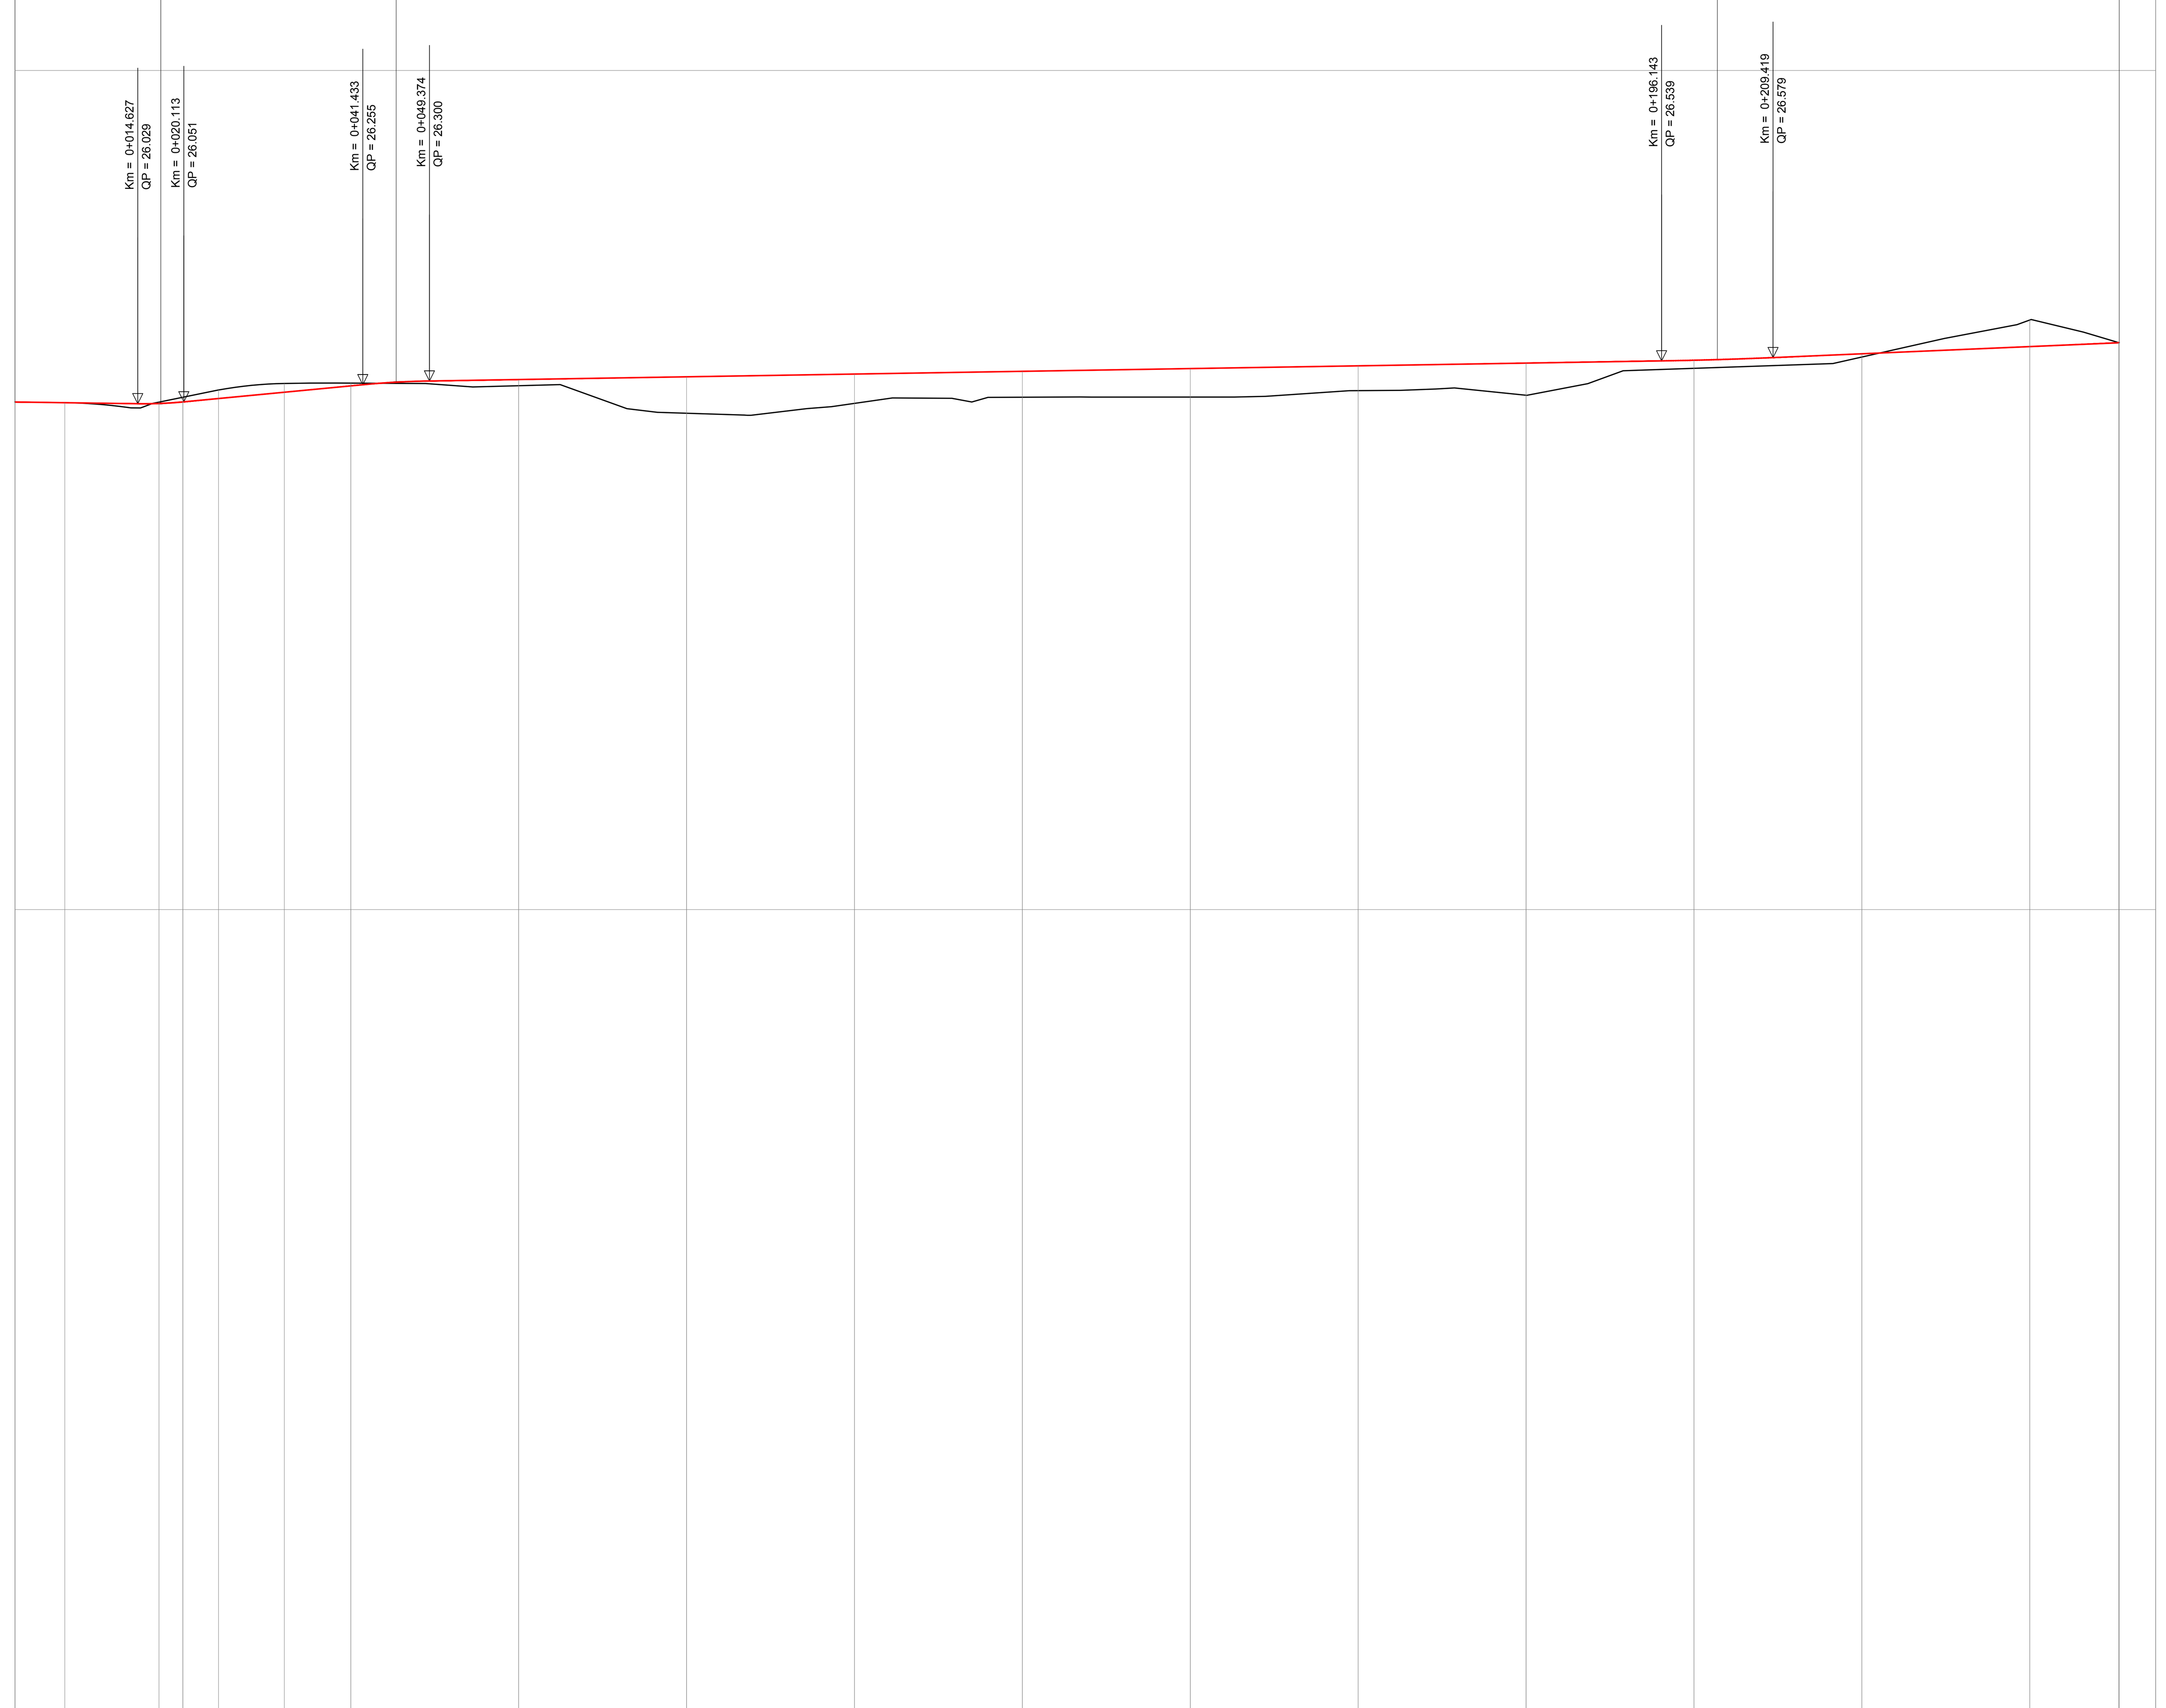

Q. R. = 10.00 m

NUMERO SEZIONE	1			2			3	4	5	6	7	8	9	10	11	12	13	14
DIST. PARZIALI				20.00			20.00	20.00	20.00	20.00	20.00	20.00	20.00	20.00	20.00	20.00	20.00	10.60
DISTANZE PROGRESSIVE	0.00			20.00			40.00	60.00	80.00	100.00	120.00	140.00	160.00	180.00	200.00	220.00	240.00	250.60
QUOTE TERRENO	26.049	26.041	26.048	26.106	26.192	26.270	26.274	26.243	25.915	26.033	26.106	26.108	26.185	26.130	26.451	26.585	27.026	26.753
QUOTE PROGETTO	26.049	26.041	26.032	26.050	26.091	26.166	26.242	26.317	26.350	26.382	26.415	26.448	26.480	26.513	26.547	26.624	26.710	26.755
DIFFERENZA DI QUOTE			-0.02	-0.06	-0.10	-0.10	-0.03	0.08	0.43	0.35	0.31	0.34	0.30	0.38	0.10	0.03	-0.32	
ETTOMETRICHE	0									1					2			3
ANDAMENTO PLANIMETRICO	L= 5.94	R=-20.00 Sv= 11.22	L= 7.09		R=20.00 Sv= 7.84							L= 218.57						
ANDAMENTO CIGLI	0.025	0.025	0.025	0.000	0.020	0.020	0.020											0.020

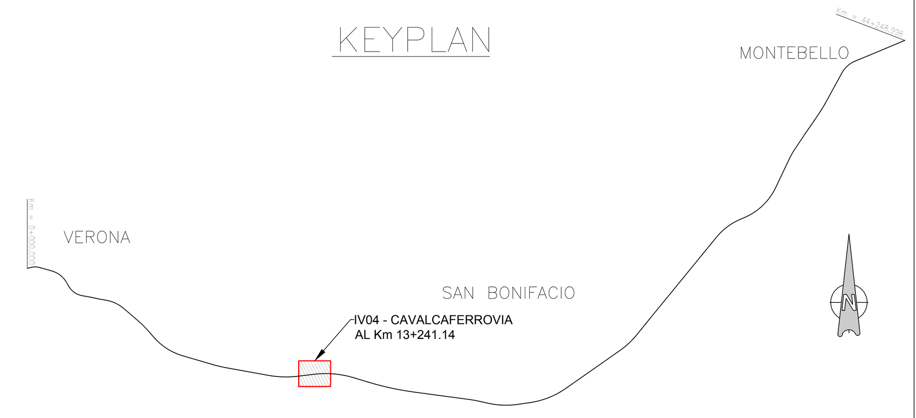

COMMITTENTE:

RFI RETE FERROVIARIA ITALIANA GRUPPO FERROVIE DELLO STATO

ALTA SORVEGLIANZA:

ITALFERR GRUPPO FERROVIE DELLO STATO

GENERAL CONTRACTOR: Consorzio IricAV Due

INFRASTRUTTURE FERROVIARIE STRATEGICHE DEFINITE DALLA LEGGE OBIETTIVO N. 443/01

LINEA A.V. /A.C. TORINO-VENEZIA Tratta VERONA-PADOVA
Lotto funzionale Verona-Bivio Vicenza

PROGETTO ESECUTIVO

IV - CAVALCAFERROVIA
IV04 - CAVALCAFERROVIA AL km 13+241.14
GENERALE
PROFILO LONGITUDINALE VIABILITÀ VICINALE SUD

GENERAL CONTRACTOR		DIRETTORE LAVORI	SCALA :
IL PROGETTISTA INTEGRATORE ing. Giovanni MALAVENDA Iscritto all'ordine degli ingegneri di Venezia n. 4289 Data:	Consorzio **Iricav Due** ing. Paolo CARMONA Data:		1:500-1:50

COMMESSA	LOTTO	FASE	ENTE	TIPO DOC.	OPERA/DISCIPLINA	PROGR.	REV.	FOGLIO
IN17	12	E	I2	F8	IV0400	004	A	DI

	VISTO CONSORZIO IRICAV DUE	
Consorzio IricAV Due	Firma	Data
	ing. Luca RANDOLFI	

Progettazione :

Rev.	Descrizione	Redatto	Data	Verificato	Data	Approvato	Data	IL PROGETTISTA
A	EMISSIONE	Coding	30/07/2021	C.Pini	30/07/2021	P.Luciani	30/07/2021	Giuseppefabrizio Coppa
B								
C								Data:

CIG. 8377957CD1	CUP: J41E91000000009	File: IN1712EI2F8IV0400004A.DWG
		Cod. origine: CODICE

Progetto cofinanziato dalla Unione Europea

Scala di plot:

TUTTI I DIRITTI DEL PRESENTE DOCUMENTO SONO RISERVATI: LA PRODUZIONE ANCHE PARZIALE È VIETATA