


L =	131.614	18.813	
DISL =	-0.332	0.378	
P =	-0.282	2.000	
Progr. Livelette	433.386	565.000	583.813


PR = 433.386
DV = 33.454
DP = 7.748
R = -1000.000
T = 38.673
F = 0.747

PR = 565.000	PR = 583.813
DV = 33.122	DV = 33.498
DP = 2.263	
R = -800.000	
T = 9.010	
F = 0.051	

WBS IV07C  
Cavalcaferrovia - Rampa Sud  
L=235.40 m

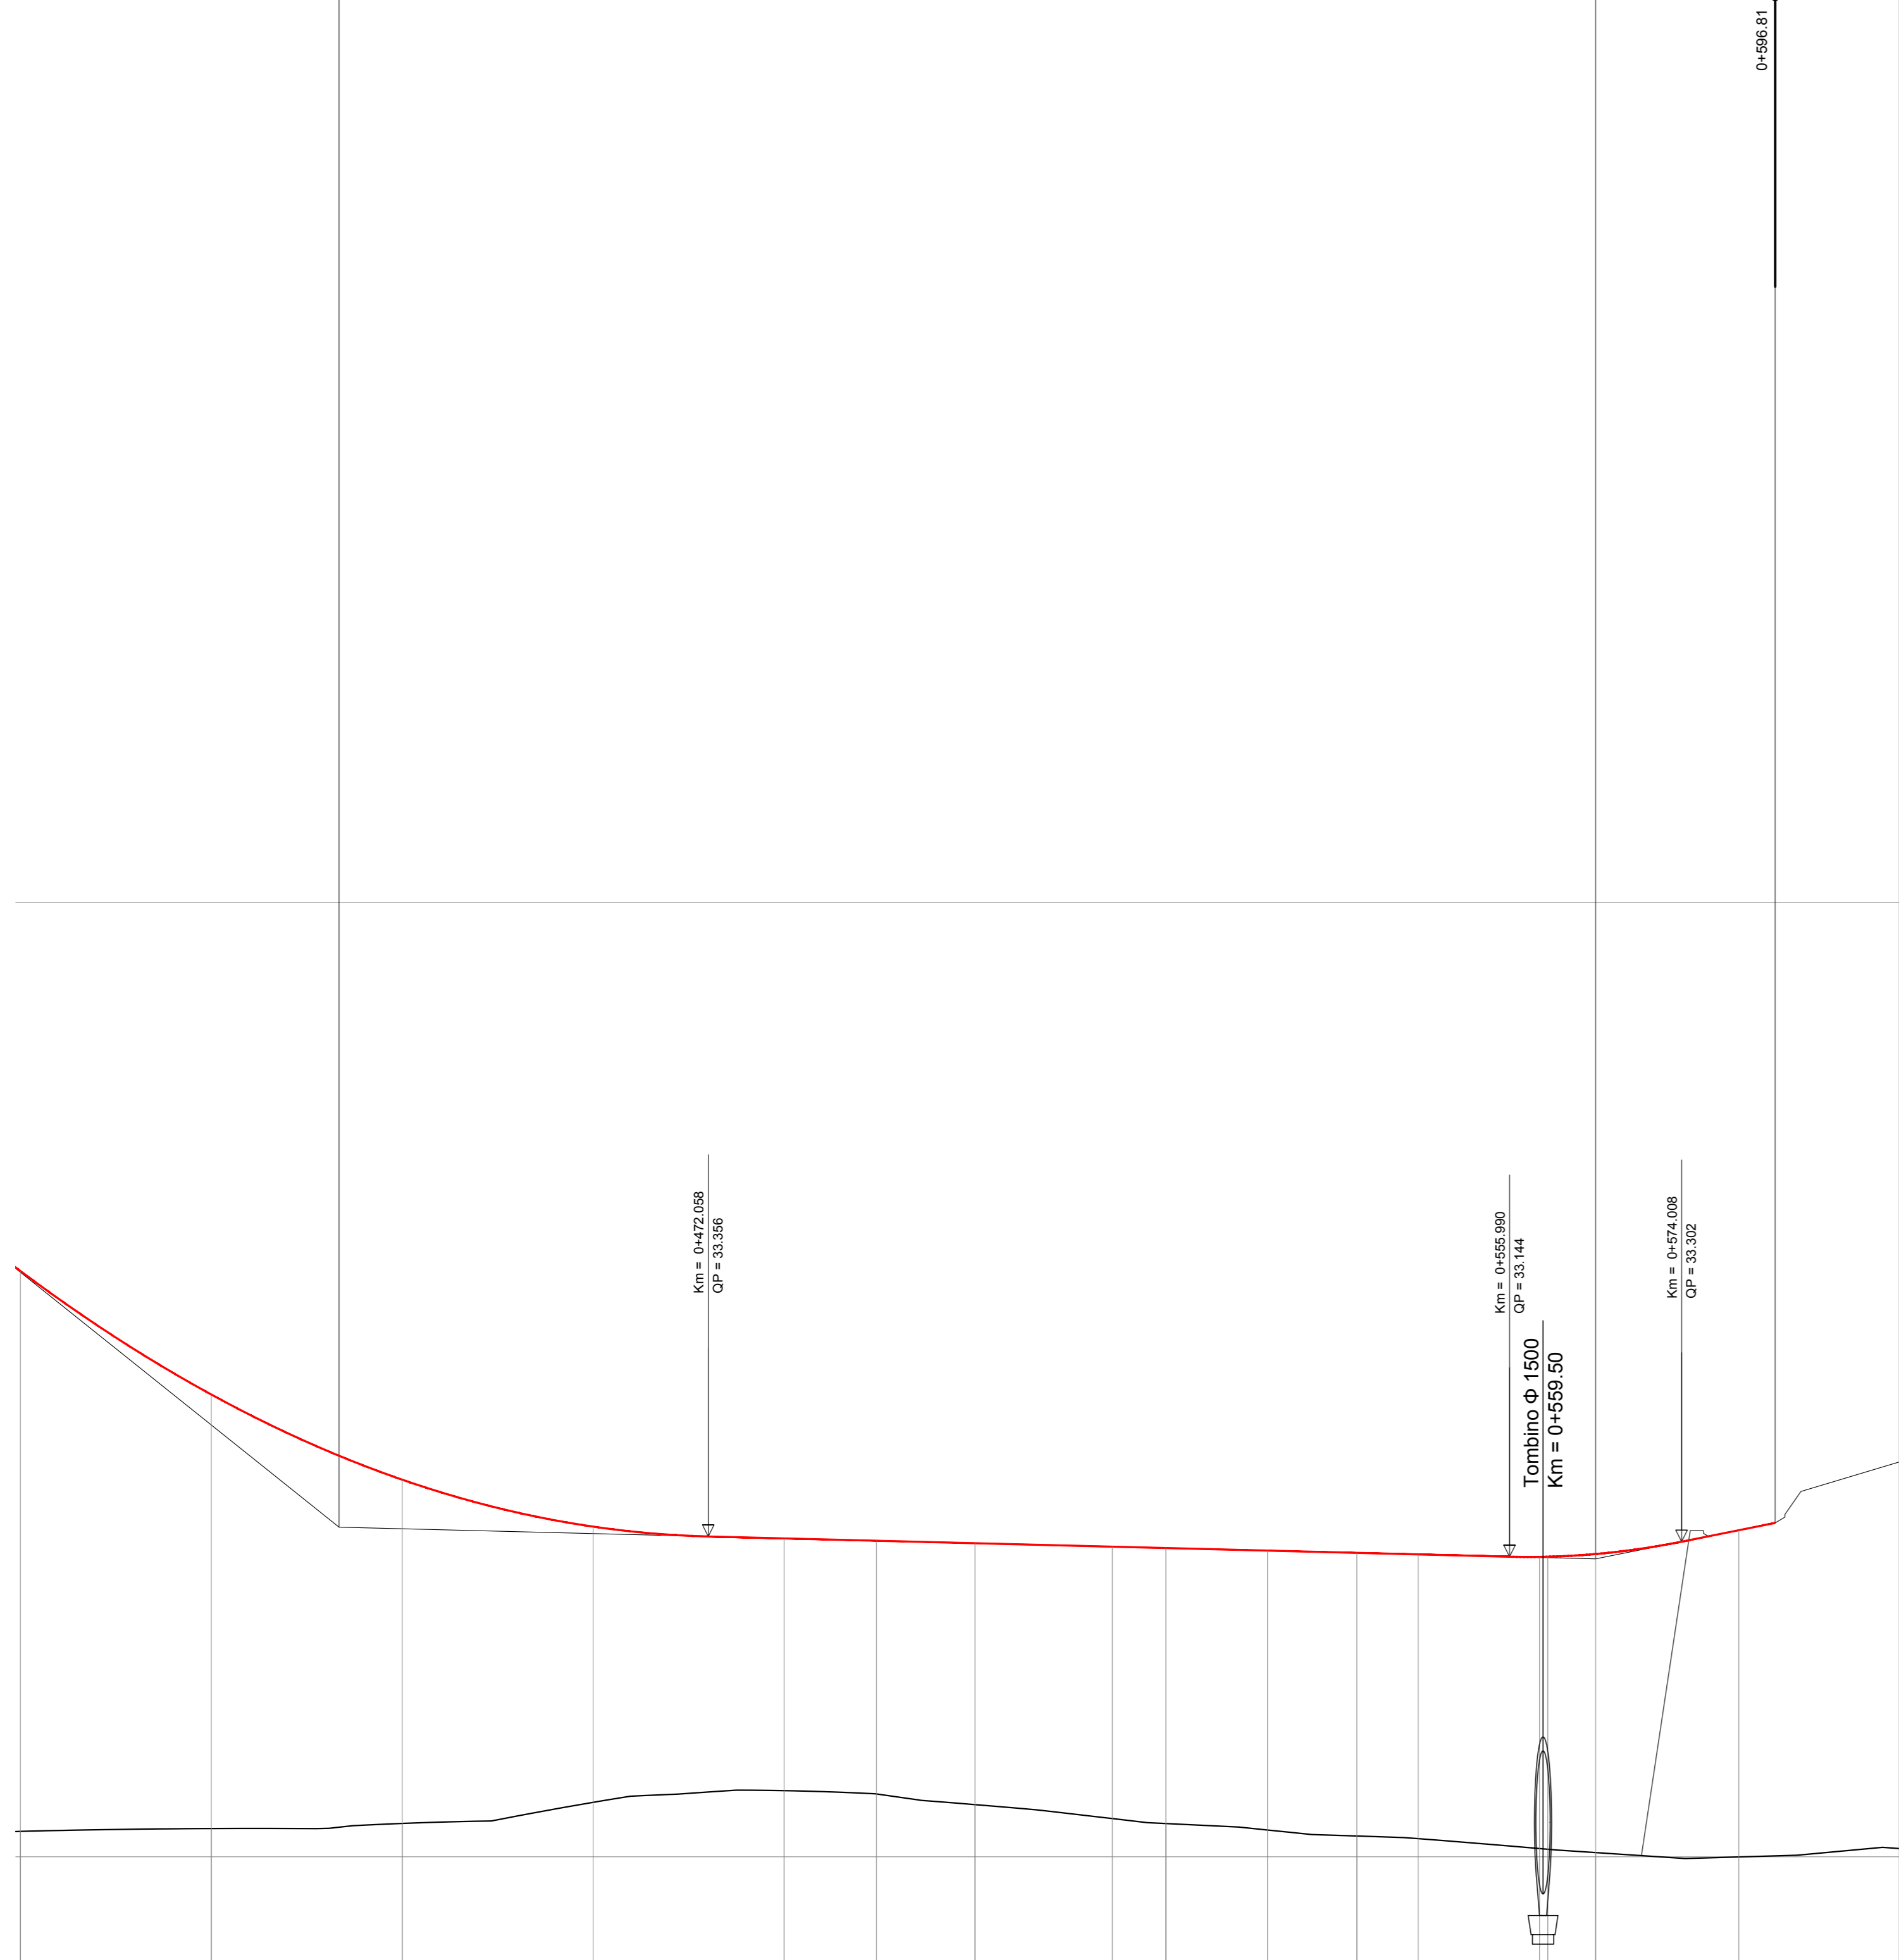

NUMERO SEZIONE	13	14	15	16	17	18	19	20	21	22						
DIST. PARZIALI		20.00	20.00	20.00	20.00	20.00	20.00	20.00	20.00	5.00						
DISTANZE PROGRESSIVE	400.00	420.00	440.00	460.00	480.00	500.00	520.00	540.00	560.00	565.00						
QUOTE TERRENO	30.296	30.296	30.350	30.571	30.684	30.658	30.547	30.401	30.349	30.281	30.218	30.190	30.087			
QUOTE PROGETTO	30.138	30.844	33.951	30.571	33.336	33.312	30.547	33.249	33.235	30.281	33.143	33.172	30.045	33.422	29.999	30.037
DIFFERENZA DI QUOTE	1.657	4.54	3.639	0.000	2.658	0.042	0.000	0.000	0.000	0.000	0.000	0.000	0.000	0.000	0.000	0.000
ETOMETRICHE	4				5											6
ANDAMENTO PLANIMETRICO																
ANDAMENTO CIGLI																

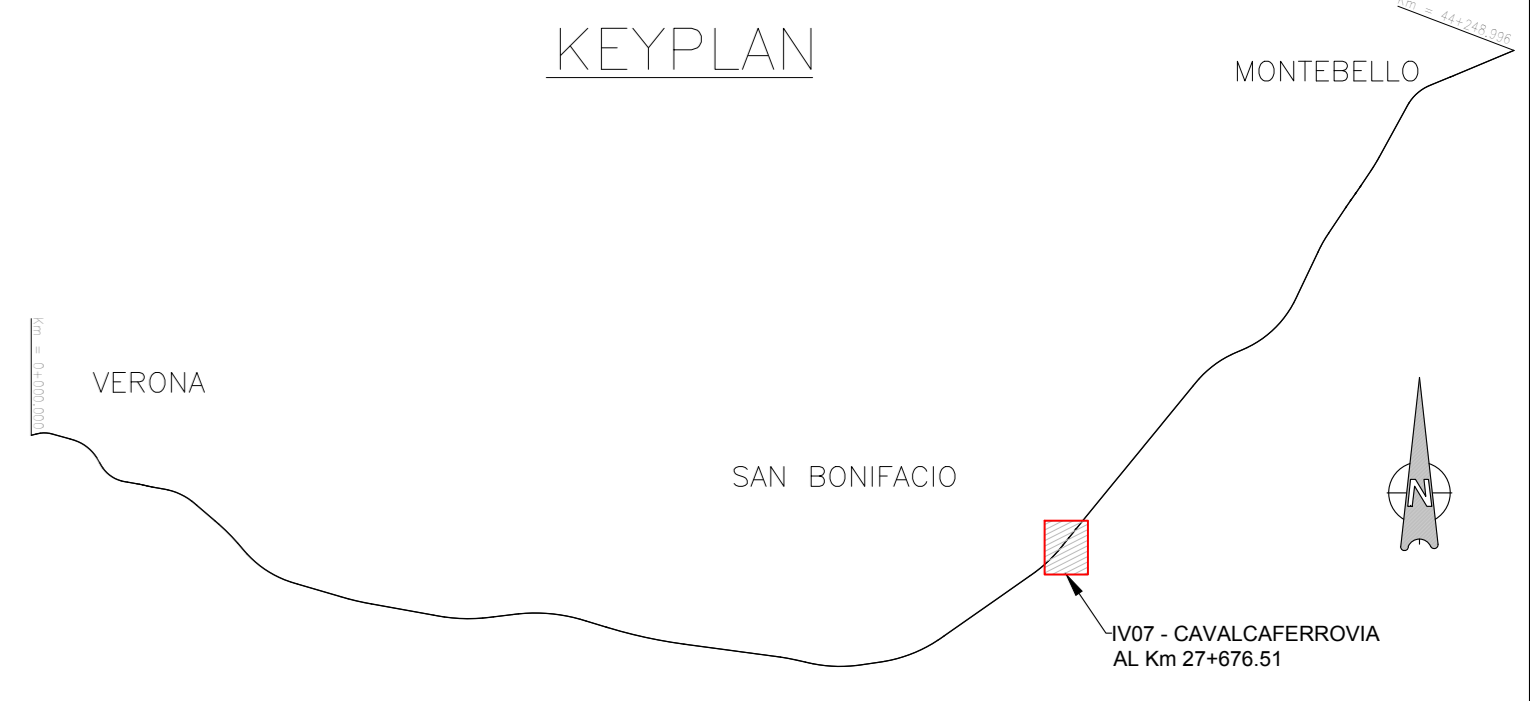

**COMMITTENTE:** RFI RETE FERROVIARIA ITALIANA GRUPPO FERROVIE DELLO STATO

**ALTA SORVEGLIANZA:** ITALFERR GRUPPO FERROVIE DELLO STATO

**GENERAL CONTRACTOR:** Conorzio IricAV Due

**INFRASTRUTTURE FERROVIARIE STRATEGICHE DEFINITE DALLA LEGGE OBIETTIVO N. 443/01**  
**LINEA A.V. /A.C. TORINO-VENEZIA Tratta VERONA-PADOVA**  
**Lotto funzionale Verona-Bivio Venezia**  
**PROGETTO ESECUTIVO**  
 IV - CAVALCAFERROVIA  
 IV07 - CAVALCAFERROVIA AL km 27+676.51  
 GENERALE  
 PROFILO LONGITUDINALE VIABILITÀ CAVALCAFERROVIA - TAV. 2

**GENERAL CONTRACTOR**  
 Ing. Luca MANGOLI  
 Data: \_\_\_\_\_

**DIRETTORE LAVORI**  
 \_\_\_\_\_  
 Data: \_\_\_\_\_

**SCALA:** 1:500-1:50

COMMESSA	LOTTO	FASE	ENTE	TIPO DOC.	OPERA/DISCIPLINA	PROGR.	REV.	FOGLIO
1117	12	E	12	F8	IV0700	002	A	11

**PROGETTAZIONE:**

Rev.	Descrizione	Redatto	Data	Verificato	Data	Approvato	Data	IL PROGETTISTA
A	ESDOR							Giosappellato Coppo
B								
C								

CC: 83779701 CUP: J11E1000000099 File: 11170020000000000000.dwg  
 Progetto cofinanziato dalla Unione Europea Cod. origine: 0000

TUTTI I DIRITTI DEL PRESENTE DOCUMENTO SONO RISERVATI. LA PRODUZIONE ANCHE PARZIALE È VIETATA