


L = 125.664
 Livellette DISL = 0.000
 Progr. Livellette p = 0.000


PR = 0.000
 QV = 33.358

PR = 125.664
 QV = 33.358

WBS IV07D
 Rotatoria Lonigo
 L=125.66

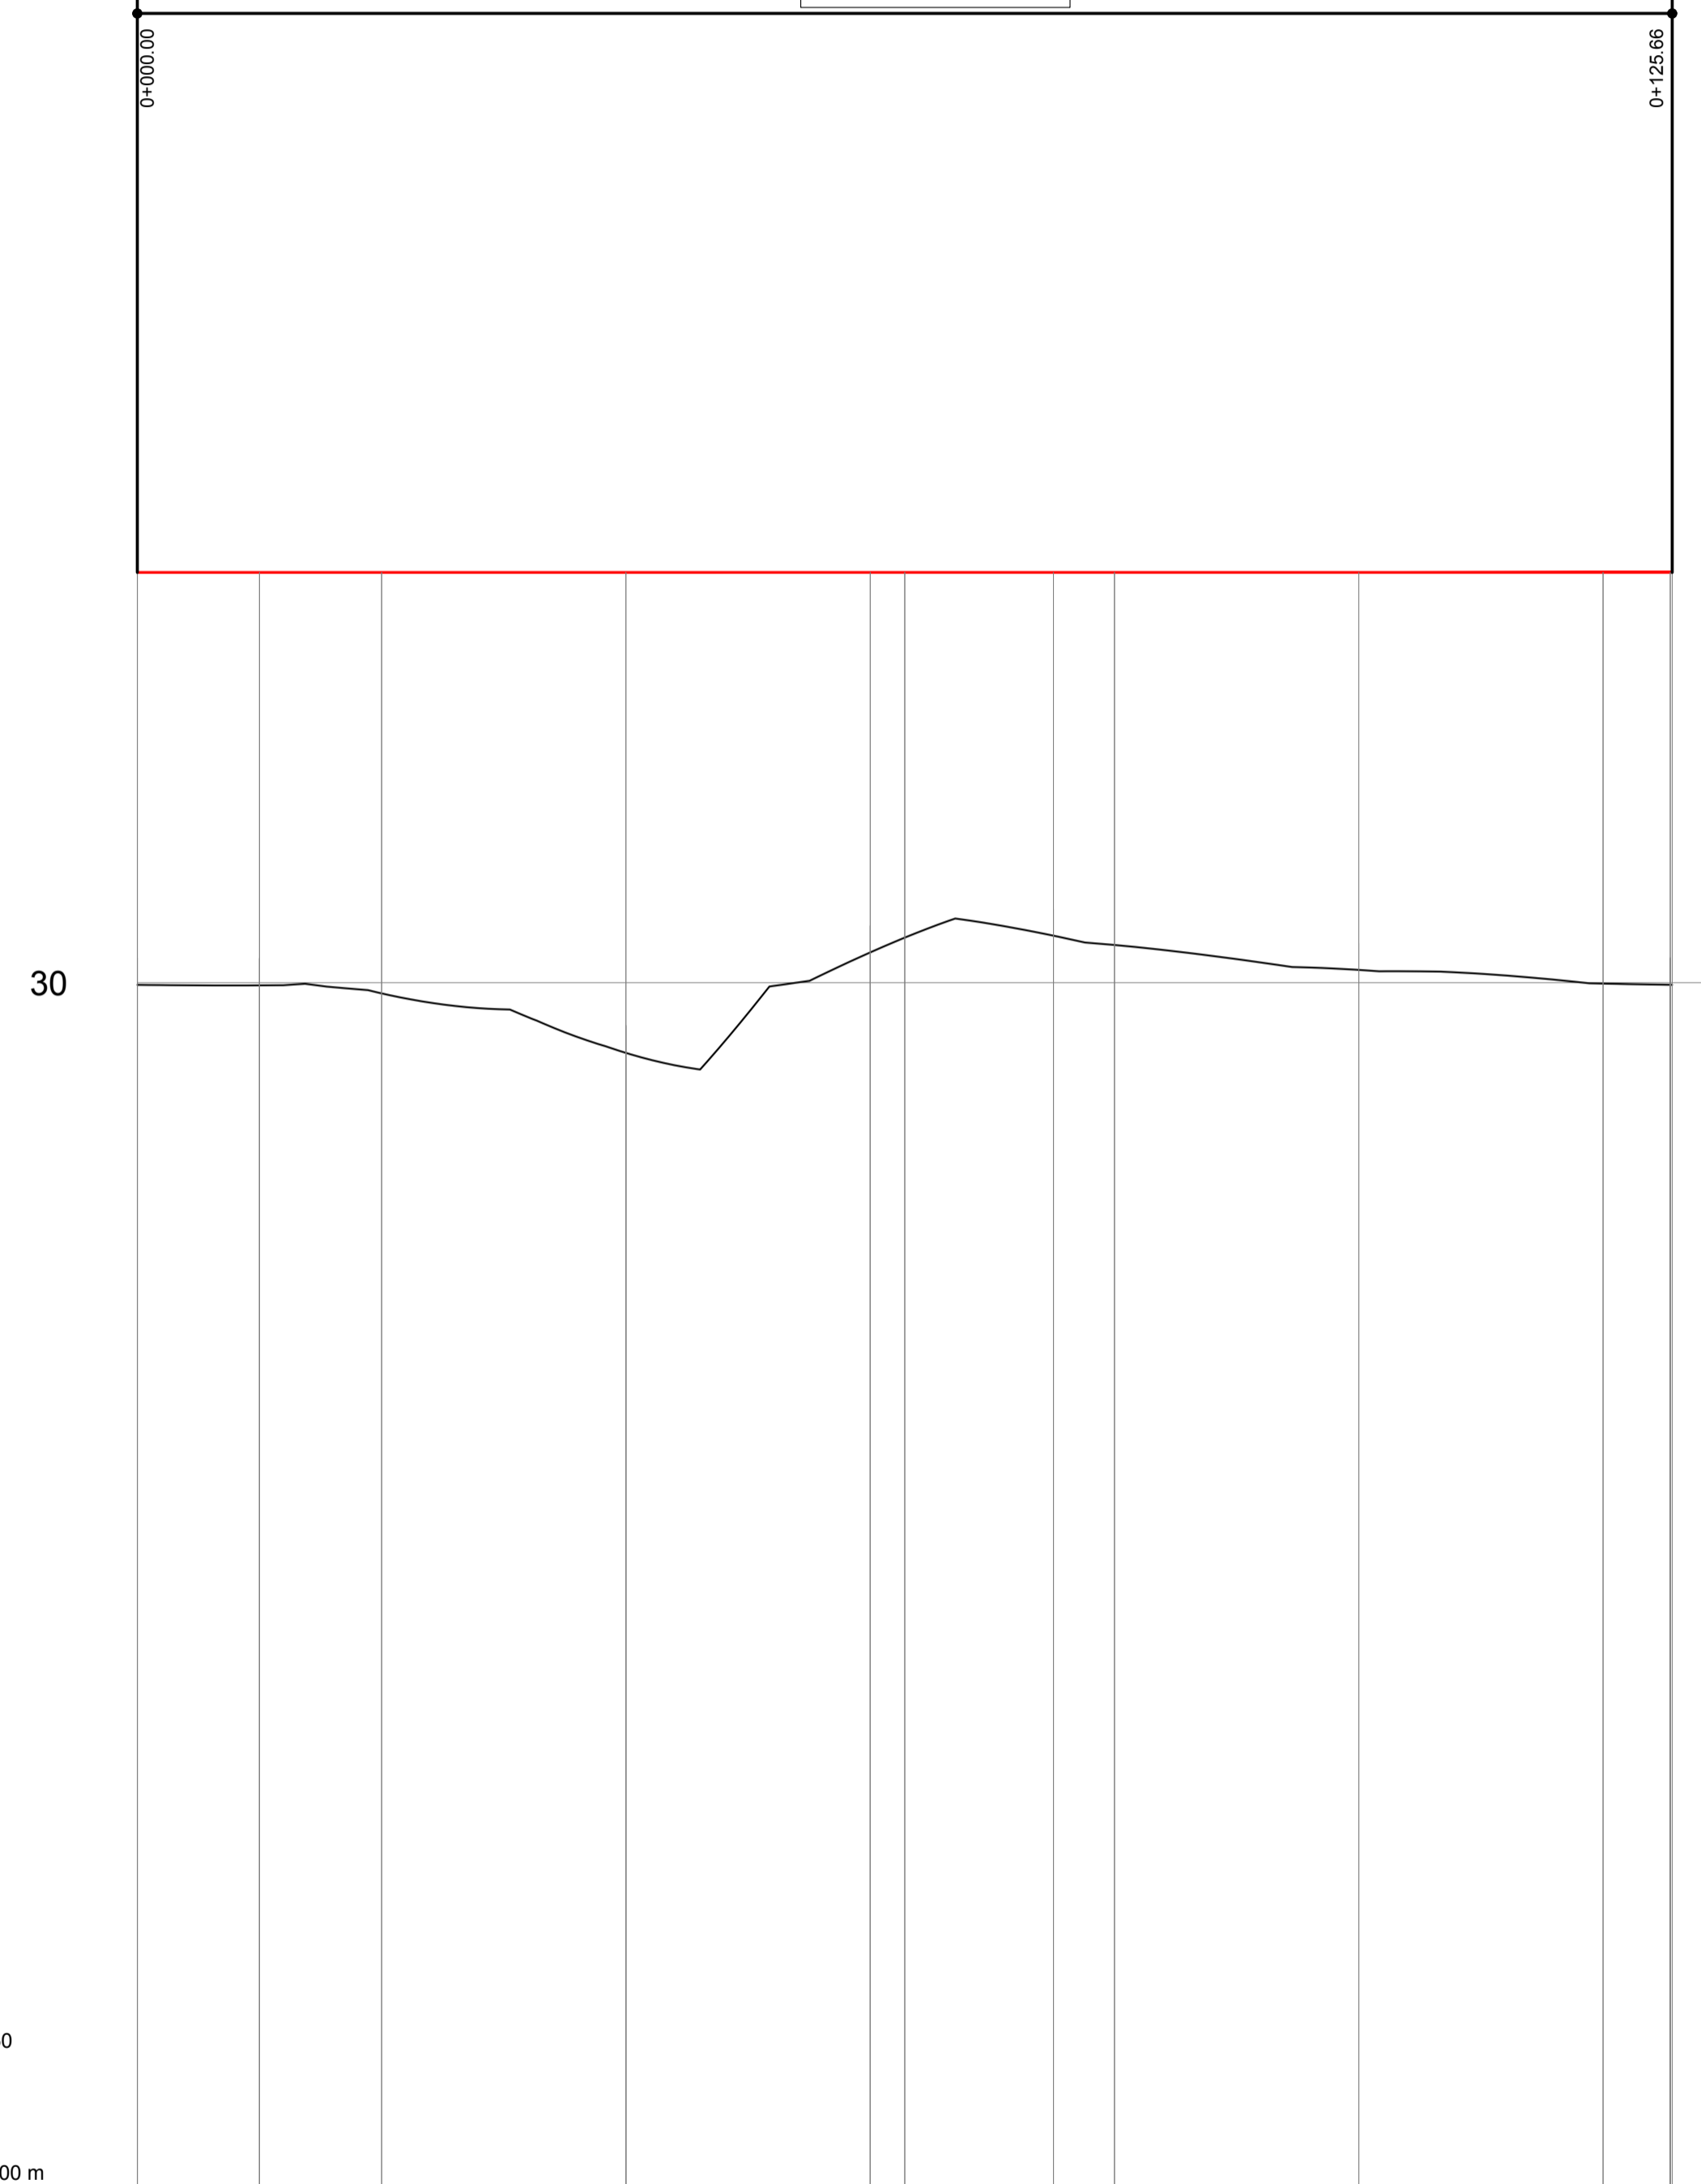

NUMERO SEZIONE	1	2	3	4	5	6	7
DIST. PARZIALI	10.00	30.00	20.00	15.00	25.00	25.50	
DISTANZE PROGRESSIVE	0.00	10.00	40.00	60.00	75.00	100.00	125.50
QUOTE TERRENO	29.982	29.978	29.912	29.425	30.247	30.384	30.105
QUOTE PROGETTO	33.356	33.356	33.356	33.356	33.356	33.356	33.356
DIFFERENZA DI QUOTE	3.38	3.38	3.45	3.93	3.11	3.05	3.26
ETTOMETRICHE	0					1	1
ANDAMENTO PLANIMETRICO							

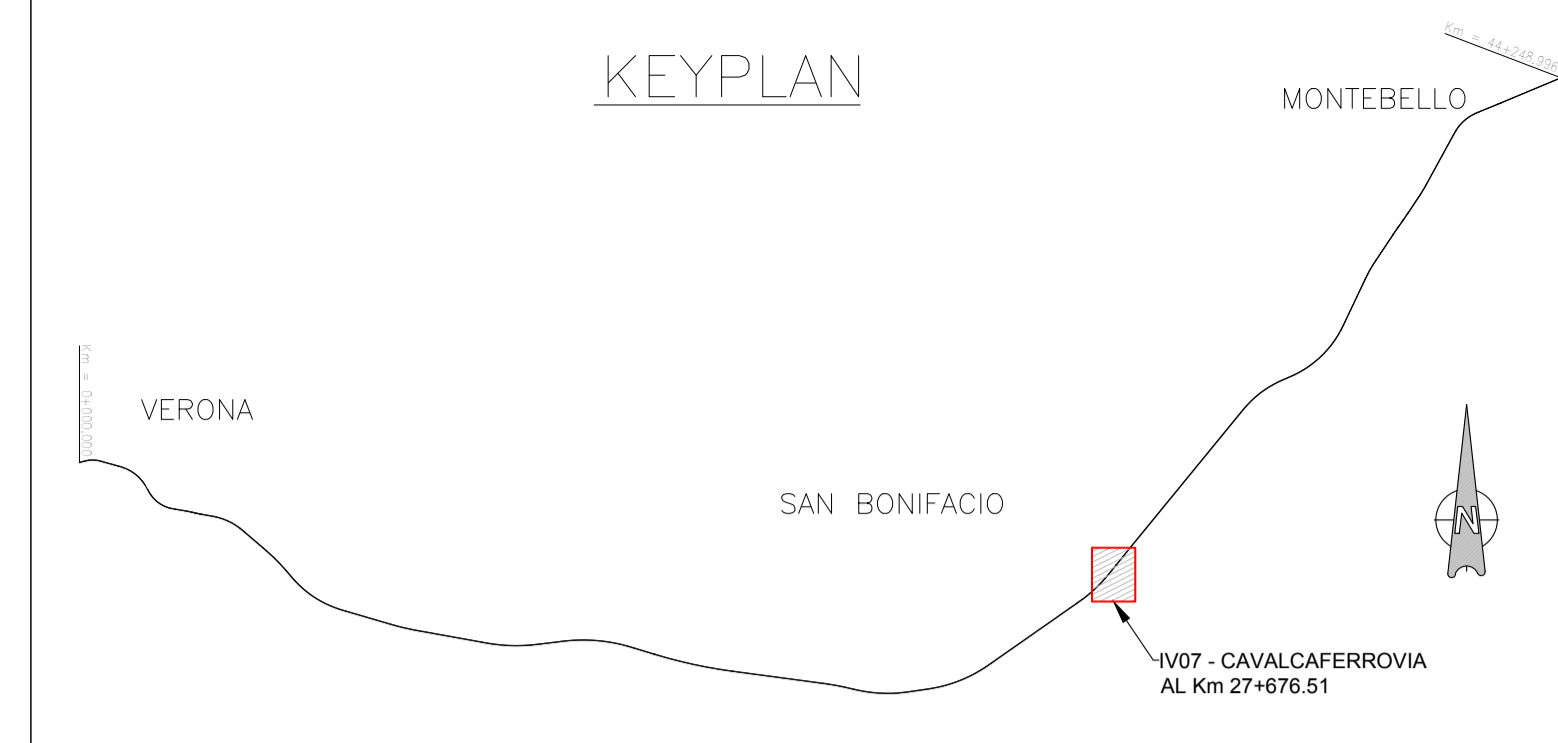

COMMITTENTE: **RFI**
 RETE FERROVIARIA ITALIANA
 GRUPPO FERROVIE DELLO STATO

ALTA SORVEGLIANZA: **ITAFERR**
 GRUPPO FERROVIE DELLO STATO

GENERAL CONTRACTOR: **Consorzio Iricav Due**

INFRASTRUTTURE FERROVIARIE STRATEGICHE DEFINITE DALLA LEGGE OBIETTIVO N. 443/01
LINEA A.V. /A.C. TORINO-VENEZIA Tratta VERONA-PADOVA
Lotto funzionale Verona-Bivio Vicenza
PROGETTO ESECUTIVO
 IV - CAVALCAFERROVIA
 IV07 - CAVALCAFERROVIA AL km 27+676.51
 ROTATORIA LONIGO

PROFILO LONGITUDINALE

GENERAL CONTRACTOR	DIRETTORE LAVORI	SCALA :
Consorzio Iricav Due Ing. Paolo CARMONA Data:		1:500-1:50

COMMESSA	LOTTO	FASE	ENTE	TIPO DOC.	OPERA/DISCIPLINA	PROGR.	REV.	FOGLIO
IN17	12	E	12	F8	IV07D0	001	A	1

Rev.	Descrizione	Redatto	Data	Verificato	Data	Approvato	Data	IL PROGETTISTA
A	EMMISSIONE		10/09/2021		10/09/2021		10/09/2021	Giuseppe Fabrizio Coppa
B								
C								

CIG: 8377957CD1 CUP: J41E91000000009 File: ENI-71202FBV0700001A.DWG
 Progetto cofinanziato dalla Unione Europea Cod. origine: C008