


L =	33.974	19.674
DISL =	-0.849	0.021
p =	-2.500	0.106
Progr. Livellette	41.974	61.648

PR = 8.000	PR = 41.974	PR = 61.648
QV = 31.975	QV = 31.126	QV = 31.146
	DP = 2.606	
	R = -600.000	
	T = 7.816	
	F = 0.051	

WBS IV071
Rotatoria Nord - Viabilità Ovest
L=61.65 m

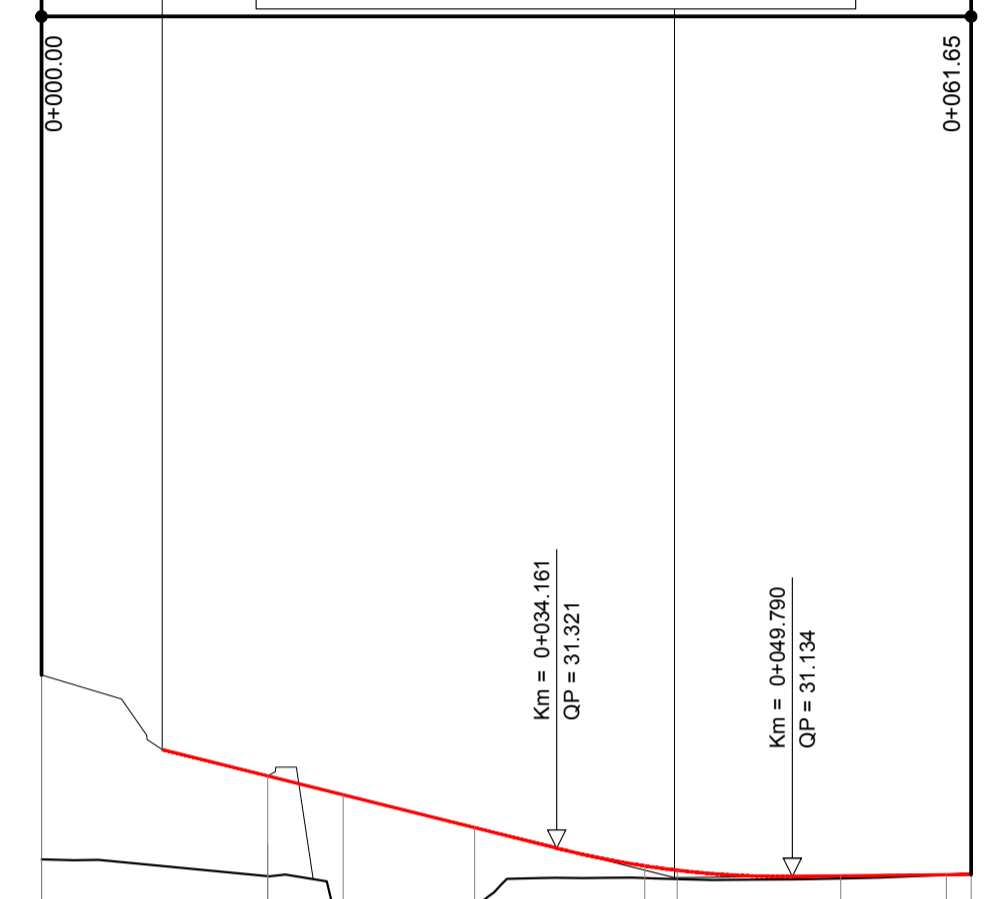


30

1:50
1:500

Q. R. = 20.00 m

NUMERO SEZIONE	1	2	3	4
DIST. PARZIALI	5.00	20.00	13.00	
DISTANZE PROGRESSIVE	15.00	20.00	40.00	53.00
QUOTE TERRENO	31.247	31.135 - 30.645	30.927	31.120 - 31.146
QUOTE PROGETTO	31.800 - 31.675	31.457	31.203 - 31.174	31.137 - 31.146
DIFFERENZA DI QUOTE	0.66	1.02	0.53	0.08 - 0.05
ETTOMETRICHE	0			1
ANDAMENTO PLANIMETRICO	L= 28.72	R= -20.00 Sv= 13.43	L= 19.50	
ANDAMENTO CIGLI	0.000	0.025	0.025	0.000

KEYPLAN

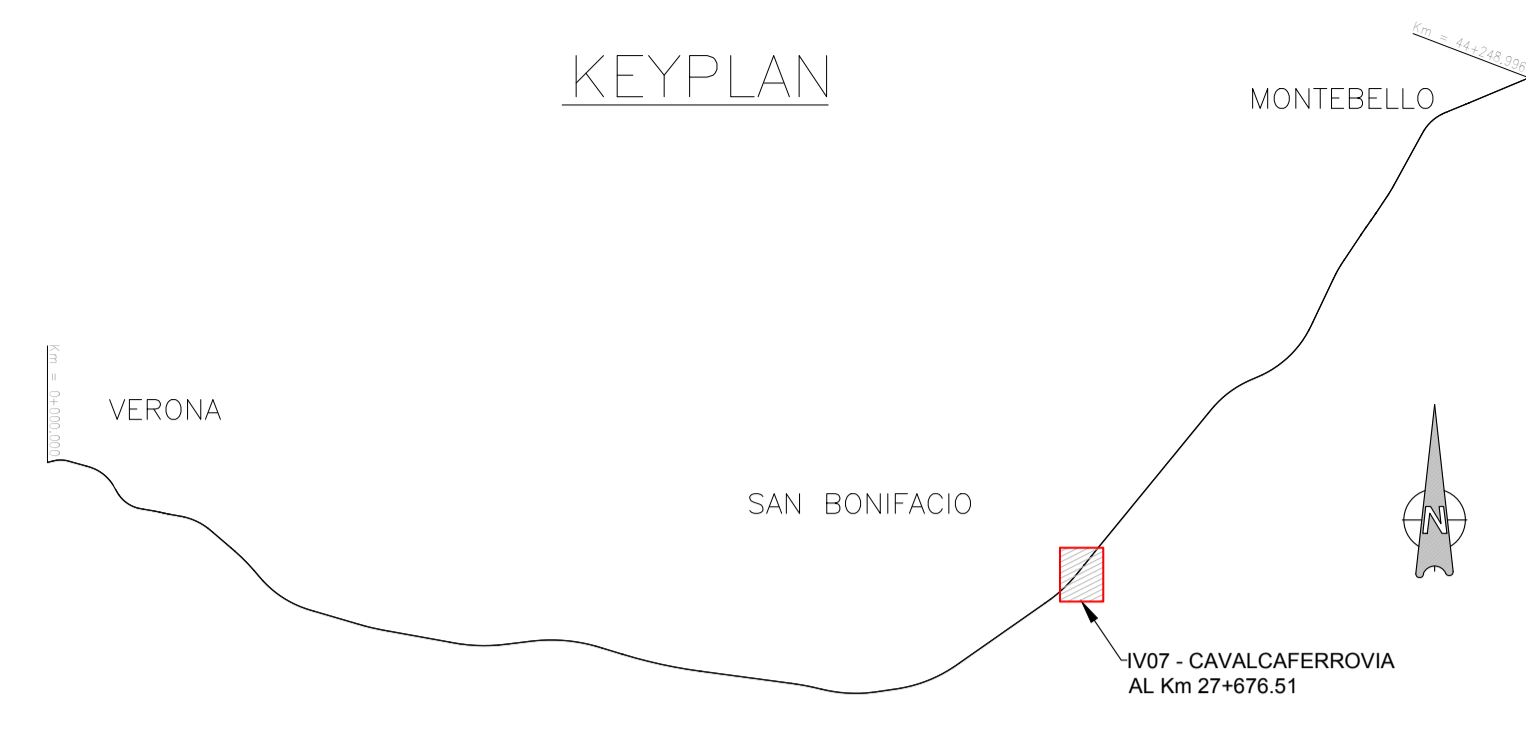

COMMITTENTE:  **RFI**
RETE FERROVIARIA ITALIANA
GRUPPO FERROVIE DELLO STATO

ALTA SORVEGLIANZA:  **ITALFERR**
GRUPPO FERROVIE DELLO STATO

GENERAL CONTRACTOR:  **Conorzio Iricav Due**

INFRASTRUTTURE FERROVIARIE STRATEGICHE DEFINITE DALLA LEGGE OBIETTIVO N. 443/01
LINEA A.V. /A.C. TORINO-VENEZIA Tratta VERONA-PADOVA
Lotto funzionale Verona-Bivio Vicenza
PROGETTO ESECUTIVO
IV - CAVALCAFERROVIA
IV07 - CAVALCAFERROVIA AL km 27+676.51
VIABILITÀ OVEST - ROTATORIA NORD

PROFILO LONGITUDINALE

GENERAL CONTRACTOR		DIRETTORE LAVORI		SCALA :
PROGETTISTA INTEGRATORE Ing. MALAVENDA Consorzio Iricav Due Ing. Paolo CARMONA Data:		Firma Ing. Luca BANDOLFI		1:500-1:50

COMMESSA	LOTTO	FASE	ENTE	TIPO DOC.	OPERA/DISCIPLINA	PROGR.	REV.	FOGLIO
IV0710	12	E	12	F8	IV0710	001	A	1

VISTO CONSORZIO IRICAV DUE								
Firma	Data							
Ing. Luca BANDOLFI								
Progettazione:								
Rev.	Descrizione	Redatto	Data	Verificato	Data	Approvato	Data	IL PROGETTISTA
A	EMMISSIONE	Ing. MALAVENDA	10/06/2021	Ing. MALAVENDA	10/06/2021	Ing. MALAVENDA	10/06/2021	Giuseppefabrizio Coppa
B								
C								