


NUMERO SEZIONE	1	2	3
DIST. PARZIALI		20.00	10.00
DISTANZE PROGRESSIVE	0.00	20.00	30.00
QUOTE TERRENO	31.132	31.125	31.181
QUOTE PROGETTO	31.132	31.286	31.787
DIFFERENZA DI QUOTE		0.15	0.61
ETOMETRICHE	0		
ANDAMENTO PLANIMETRICO	L= 9.16 L= 31.29		
ANDAMENTO CIGLI	0.025 0.025 0.025 0.008 0.010		

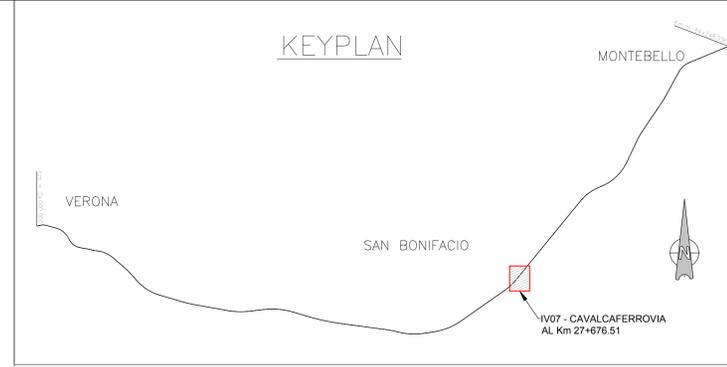

COMMITTENTE: 

ALTA SORVEGLIANZA: 

GENERAL CONTRACTOR: 

INFRASTRUTTURE FERROVIARIE STRATEGICHE DEFINITE DALLA LEGGE OBIETTIVO N. 443/01
LINEA A.V. /A.C. TORINO-VENEZIA Tratta VERONA-PADOVA
Lotto funzionale Verona-Bivio Vicenza
PROGETTO ESECUTIVO
 IV - CAVALCAFERROVIA
 IV07 - CAVALCAFERROVIA AL km 27+676.51
 VIABILITÀ NORD - ROTATORIA NORD

PROFILO LONGITUDINALE

PROGETTISTA INTEGRATORE Ing. MALAVENDA Data: 10/08/2021	GENERAL CONTRACTOR Consorzio Iricav Due Ing. Paolo CARMONA Data: 10/08/2021	DIRETTORE LAVORI	SCALA : 1:500-1:50
---	--	------------------	-----------------------

COMMESSA	LOTTO	FASE	ENTE	TIPO DOC.	OPERA/DISCIPLINA	PROGR.	REV.	FOGLIO
IN17	12	E	I2	F8	IV07L0	001	A	1

VISTO CONSORZIO IRICAV DUE	
Firma	Data
Ing. Luca BARDOLFI	

Progettazione:

Rev.	Descrizione	Redatto	Data	Verificato	Data	Approvato	Data	IL PROGETTISTA
A	EMMISSIONE		10/08/2021		10/08/2021		10/08/2021	Giuseppefabrizio Coppa
B								
C								

CIG: 8377957CD1 CUP: J41E91000000009 File: ENI-FI2028B907L0001A.DWG
 Progetto cofinanziato dalla Unione Europea Cod. origine: C000E

Scala di plot: TUTTI I DIRITTI DEL PRESENTE DOCUMENTO SONO RISERVATI: LA PRODUZIONE ANCHE PARZIALE È VIETATA